



| P S Z   P O D O L A N K A                                          |                   |             |              |
|--------------------------------------------------------------------|-------------------|-------------|--------------|
| obec:                                                              | Podolanka         | kraj:       | Středočeský  |
| zpracovatel:                                                       | Bc. Jan Ausberger | objednatel: | OÚ Podolanka |
| <b>Příloha č. 6:</b><br><b>Příčné řezy návrhových polních cest</b> |                   |             |              |
| rok:                                                               | 2017              | měřítko:    | 1:100        |
|                                                                    |                   | formát:     | 7 x A4       |


## VZOROVÝ PŘÍČNÝ ŘEZ HC 2, P4/30

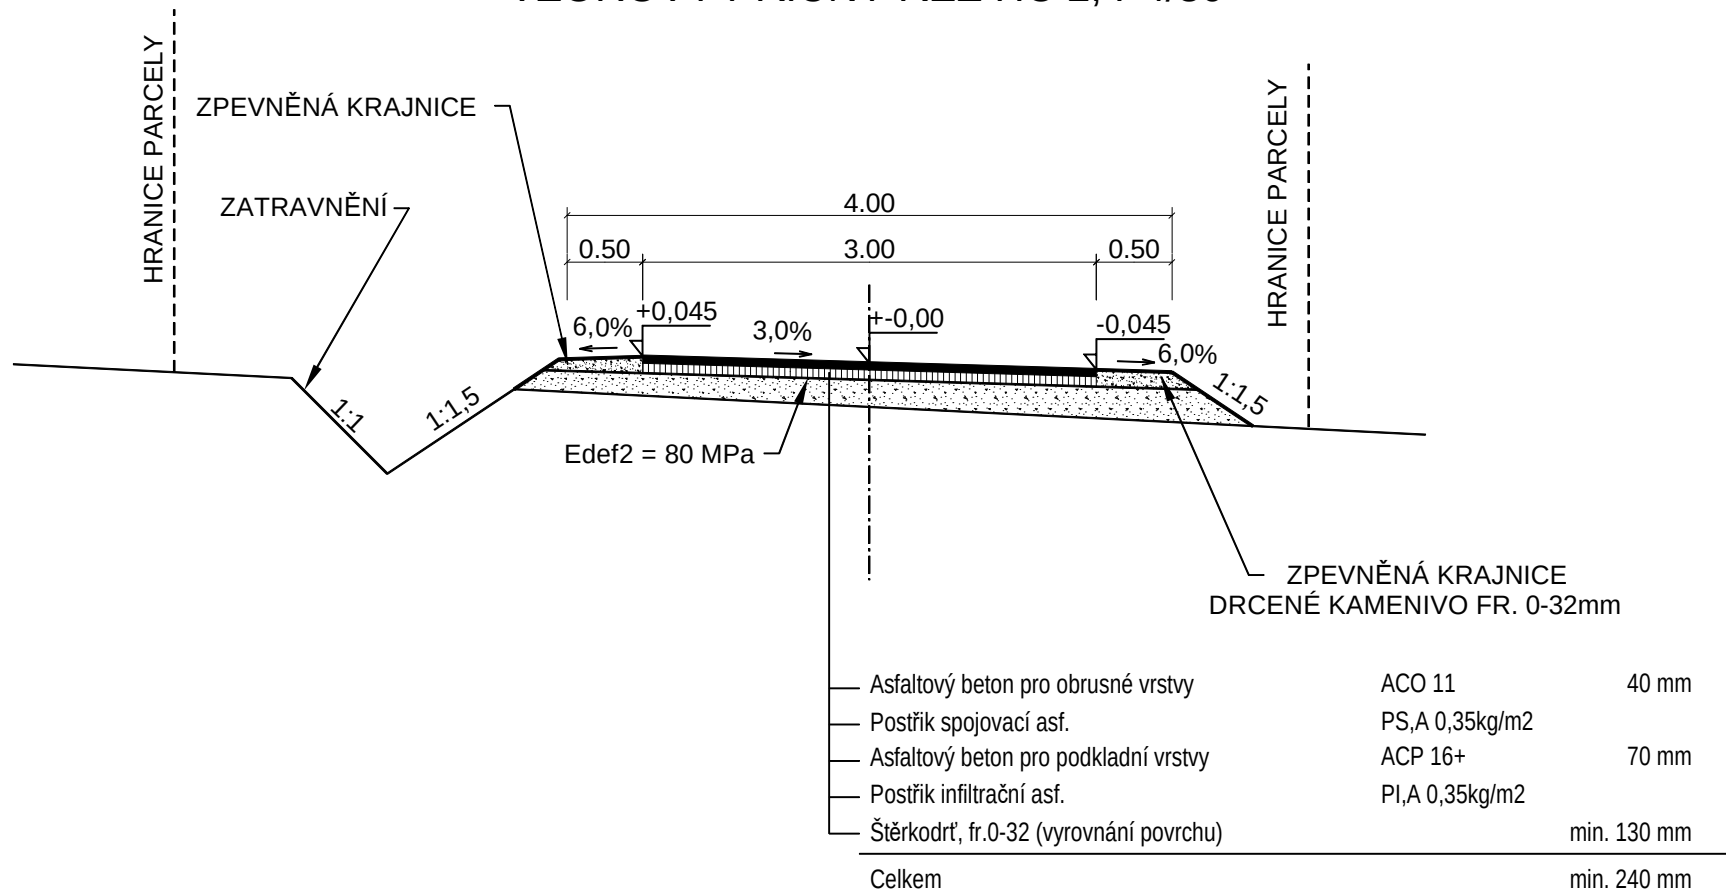


## VZOROVÝ PŘÍČNÝ ŘEZ HC 3, P4/30

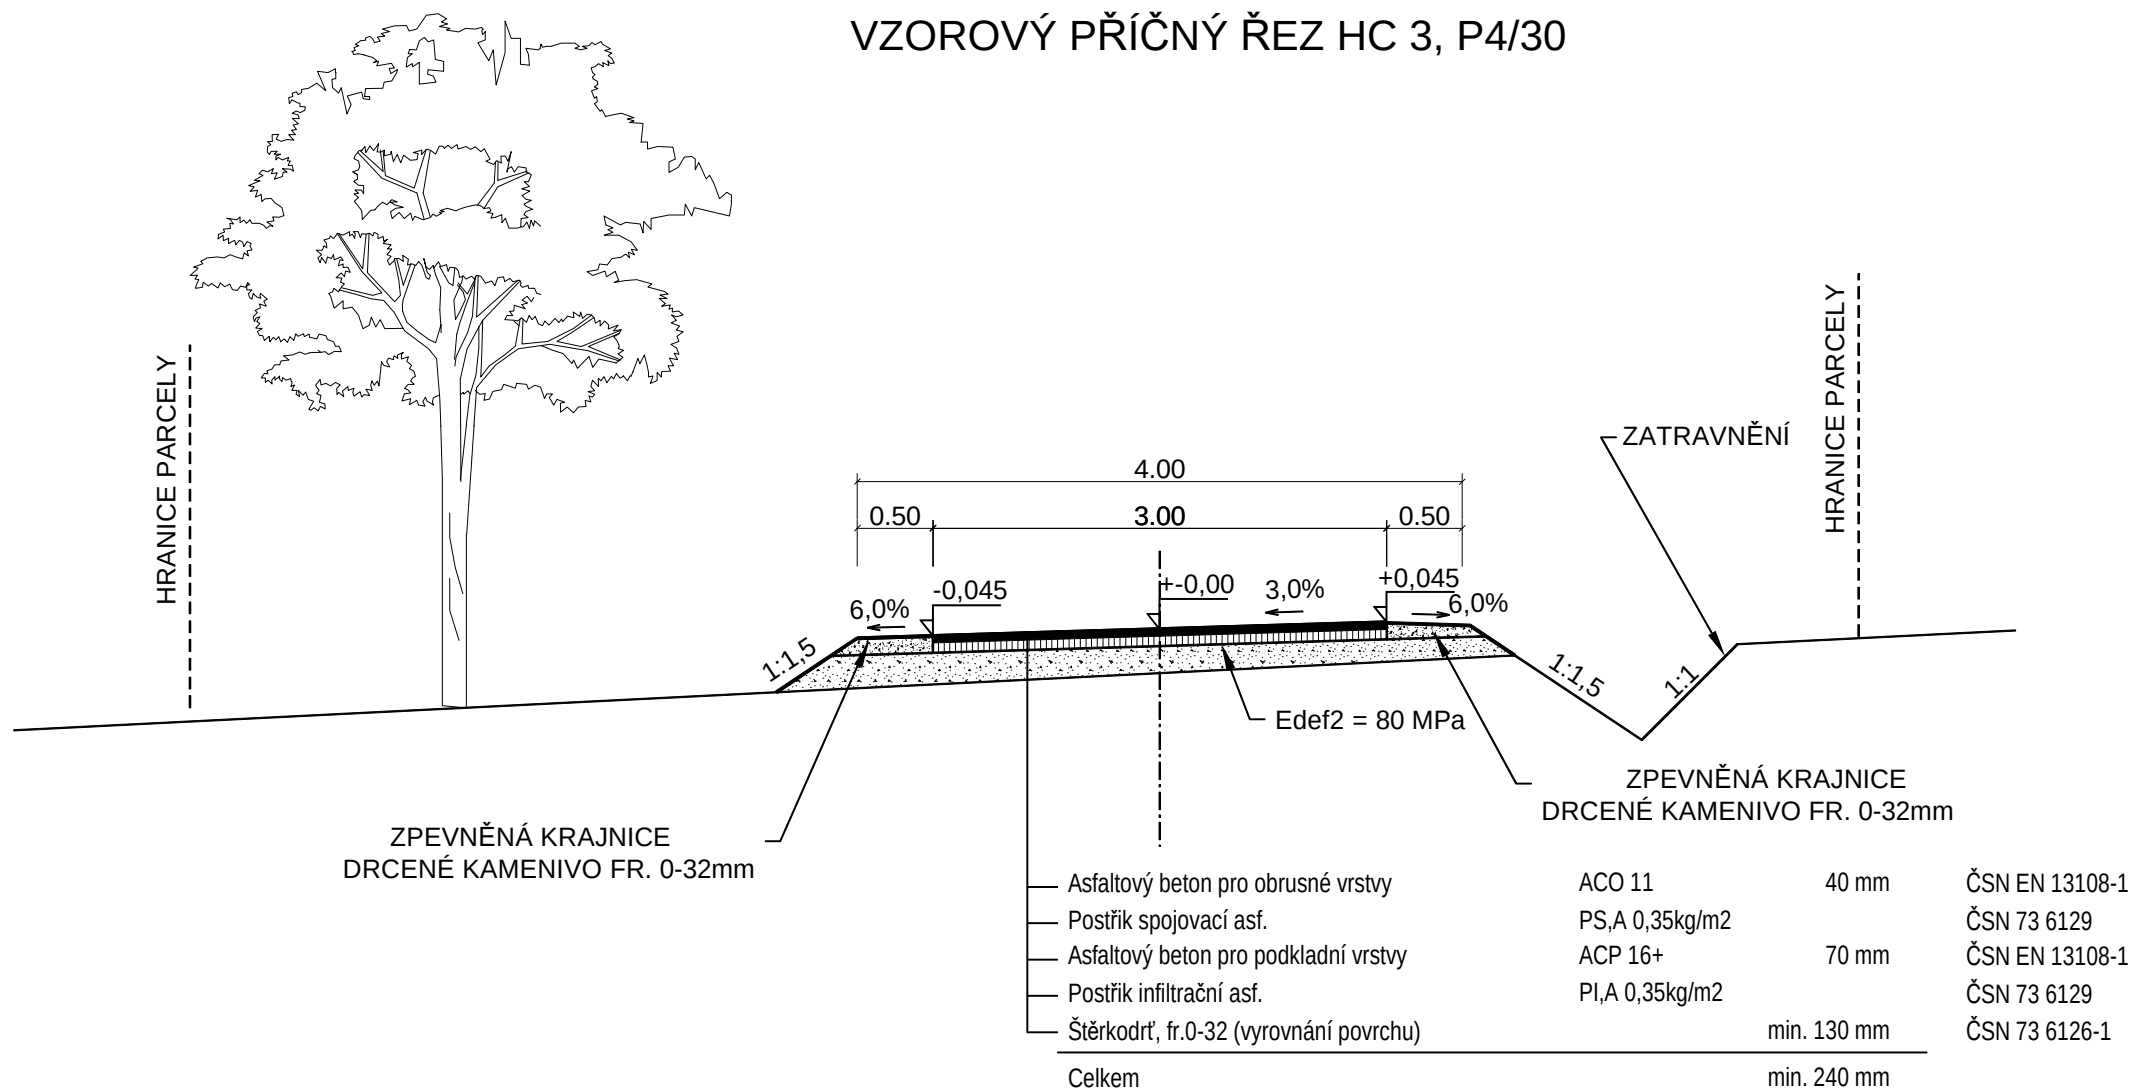


## VZOROVÝ PŘÍČNÝ ŘEZ VC 1, P4/20

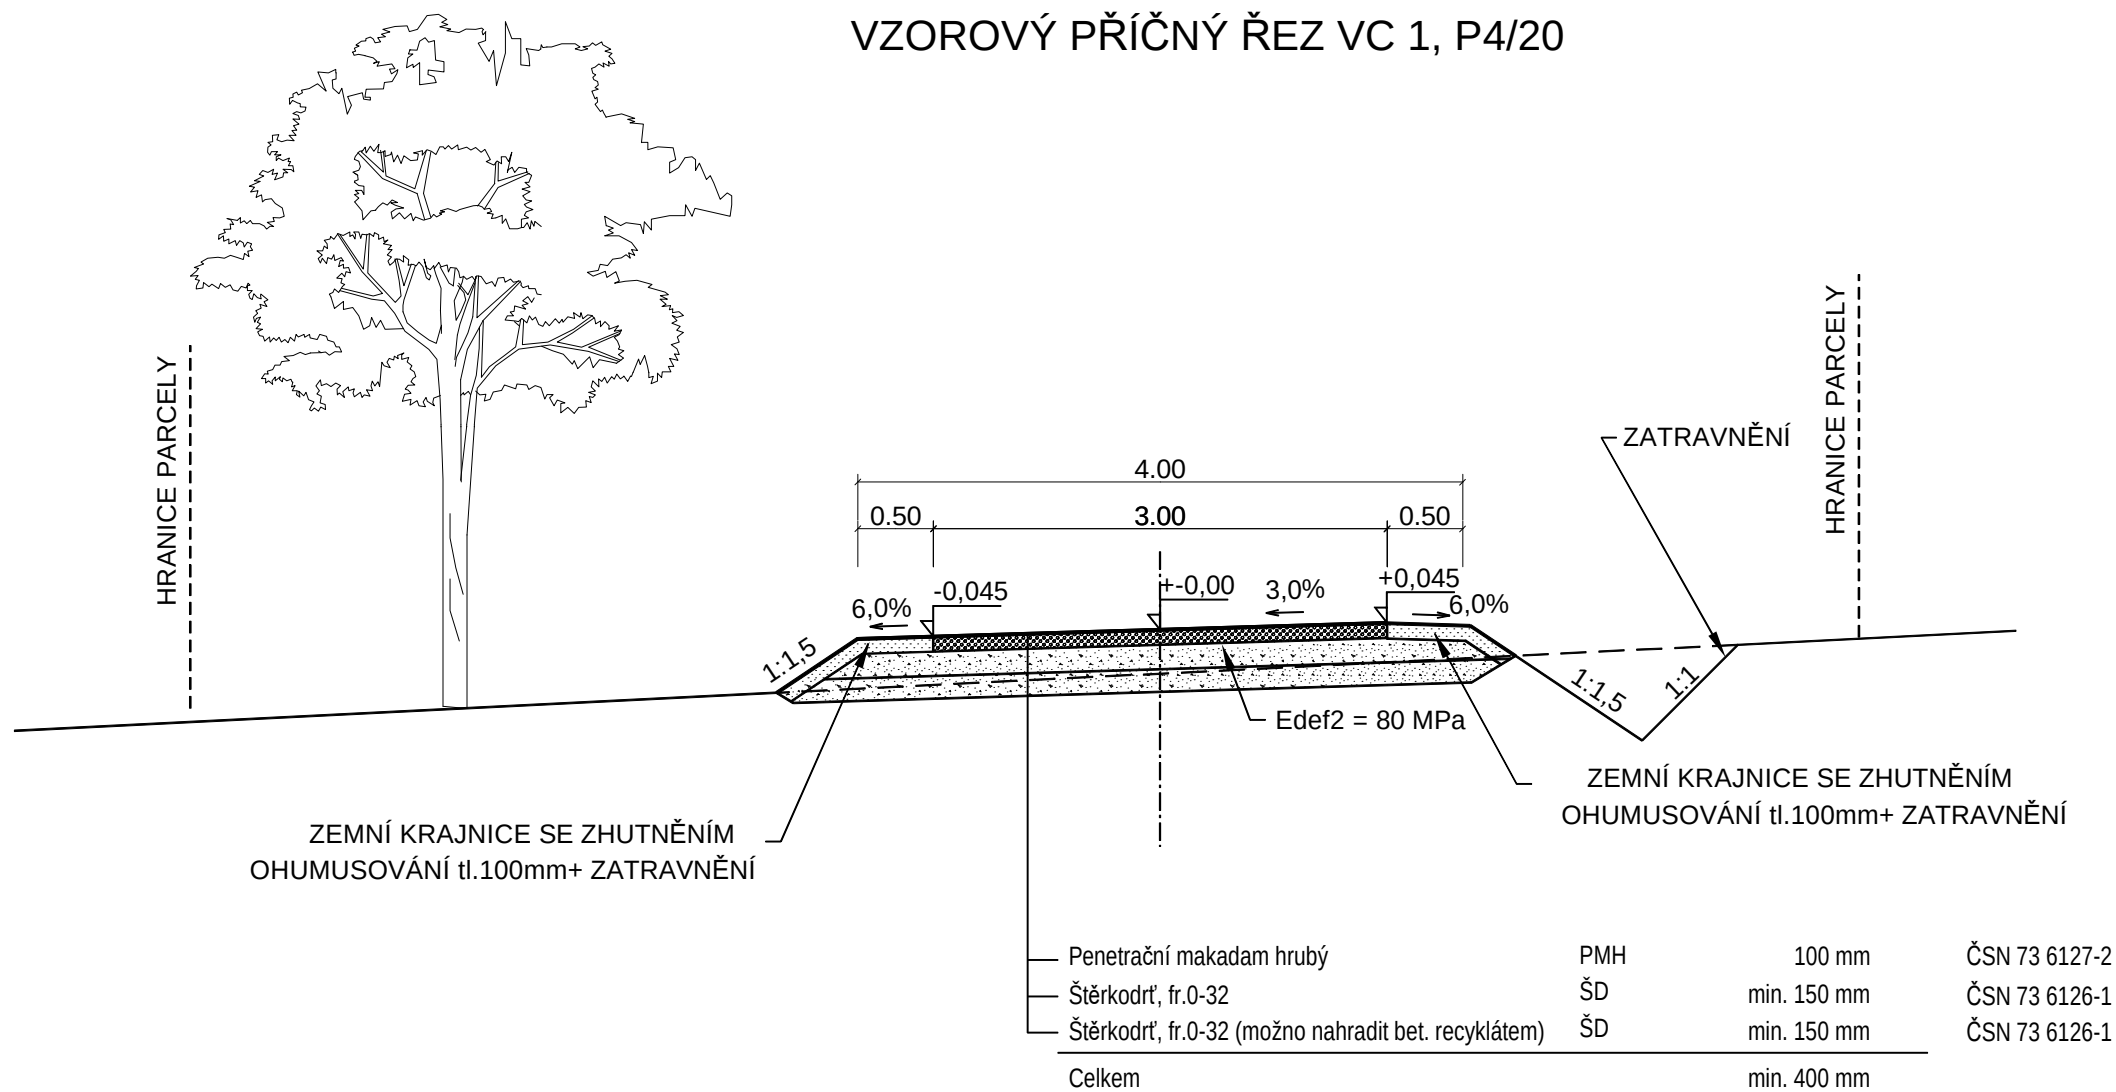


## VZOROVÝ PŘÍČNÝ ŘEZ VC 2, P4/20

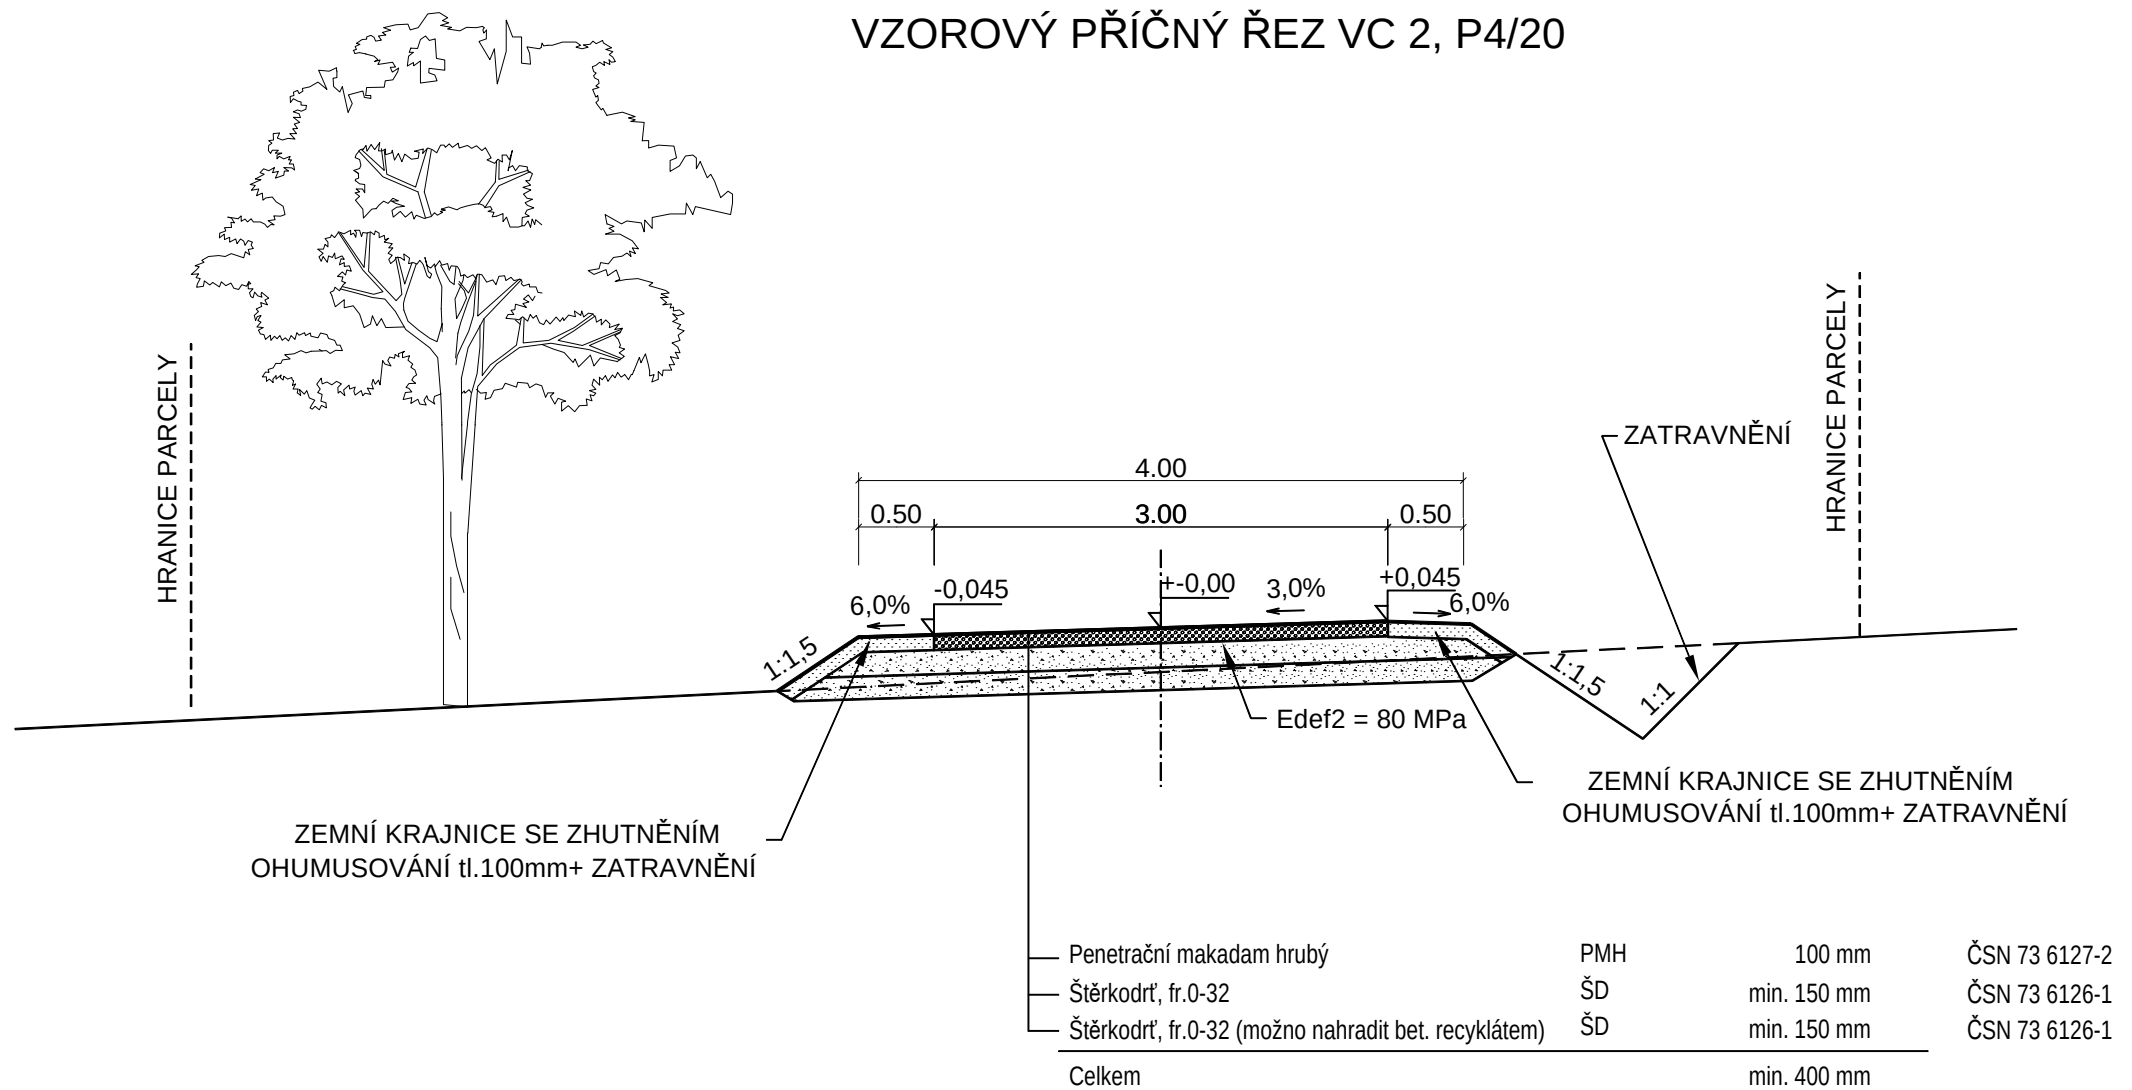

## VZOROVÝ PŘÍČNÝ ŘEZ VC 3, P4/20

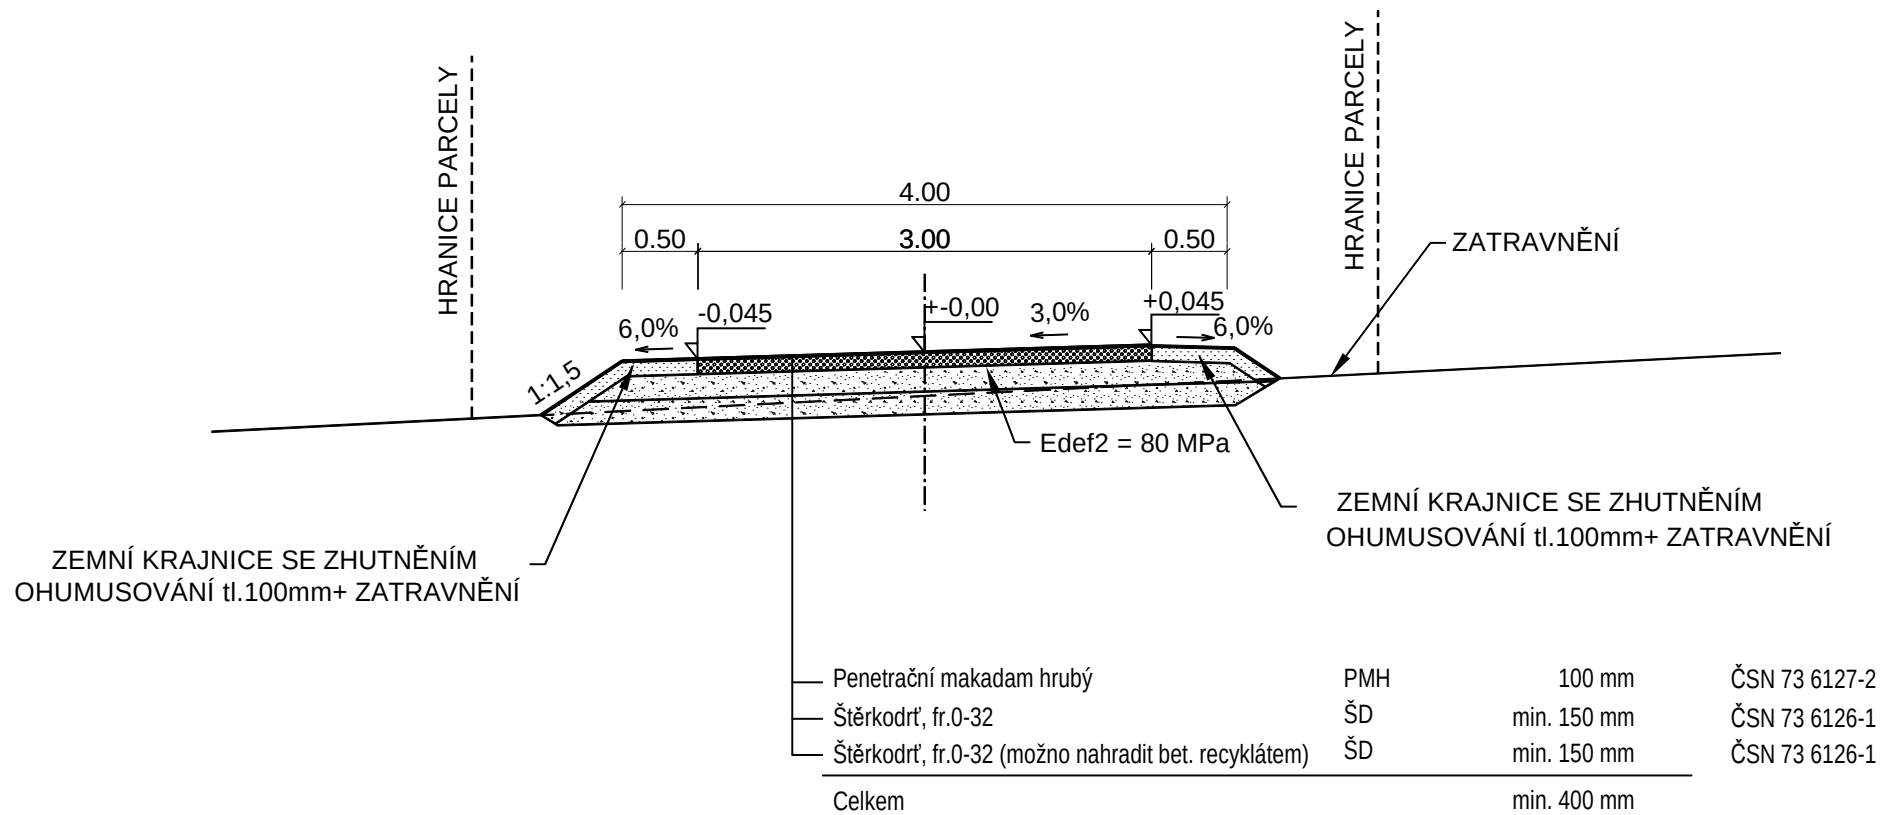

## VZOROVÝ PŘÍČNÝ ŘEZ VC 5, P4/20

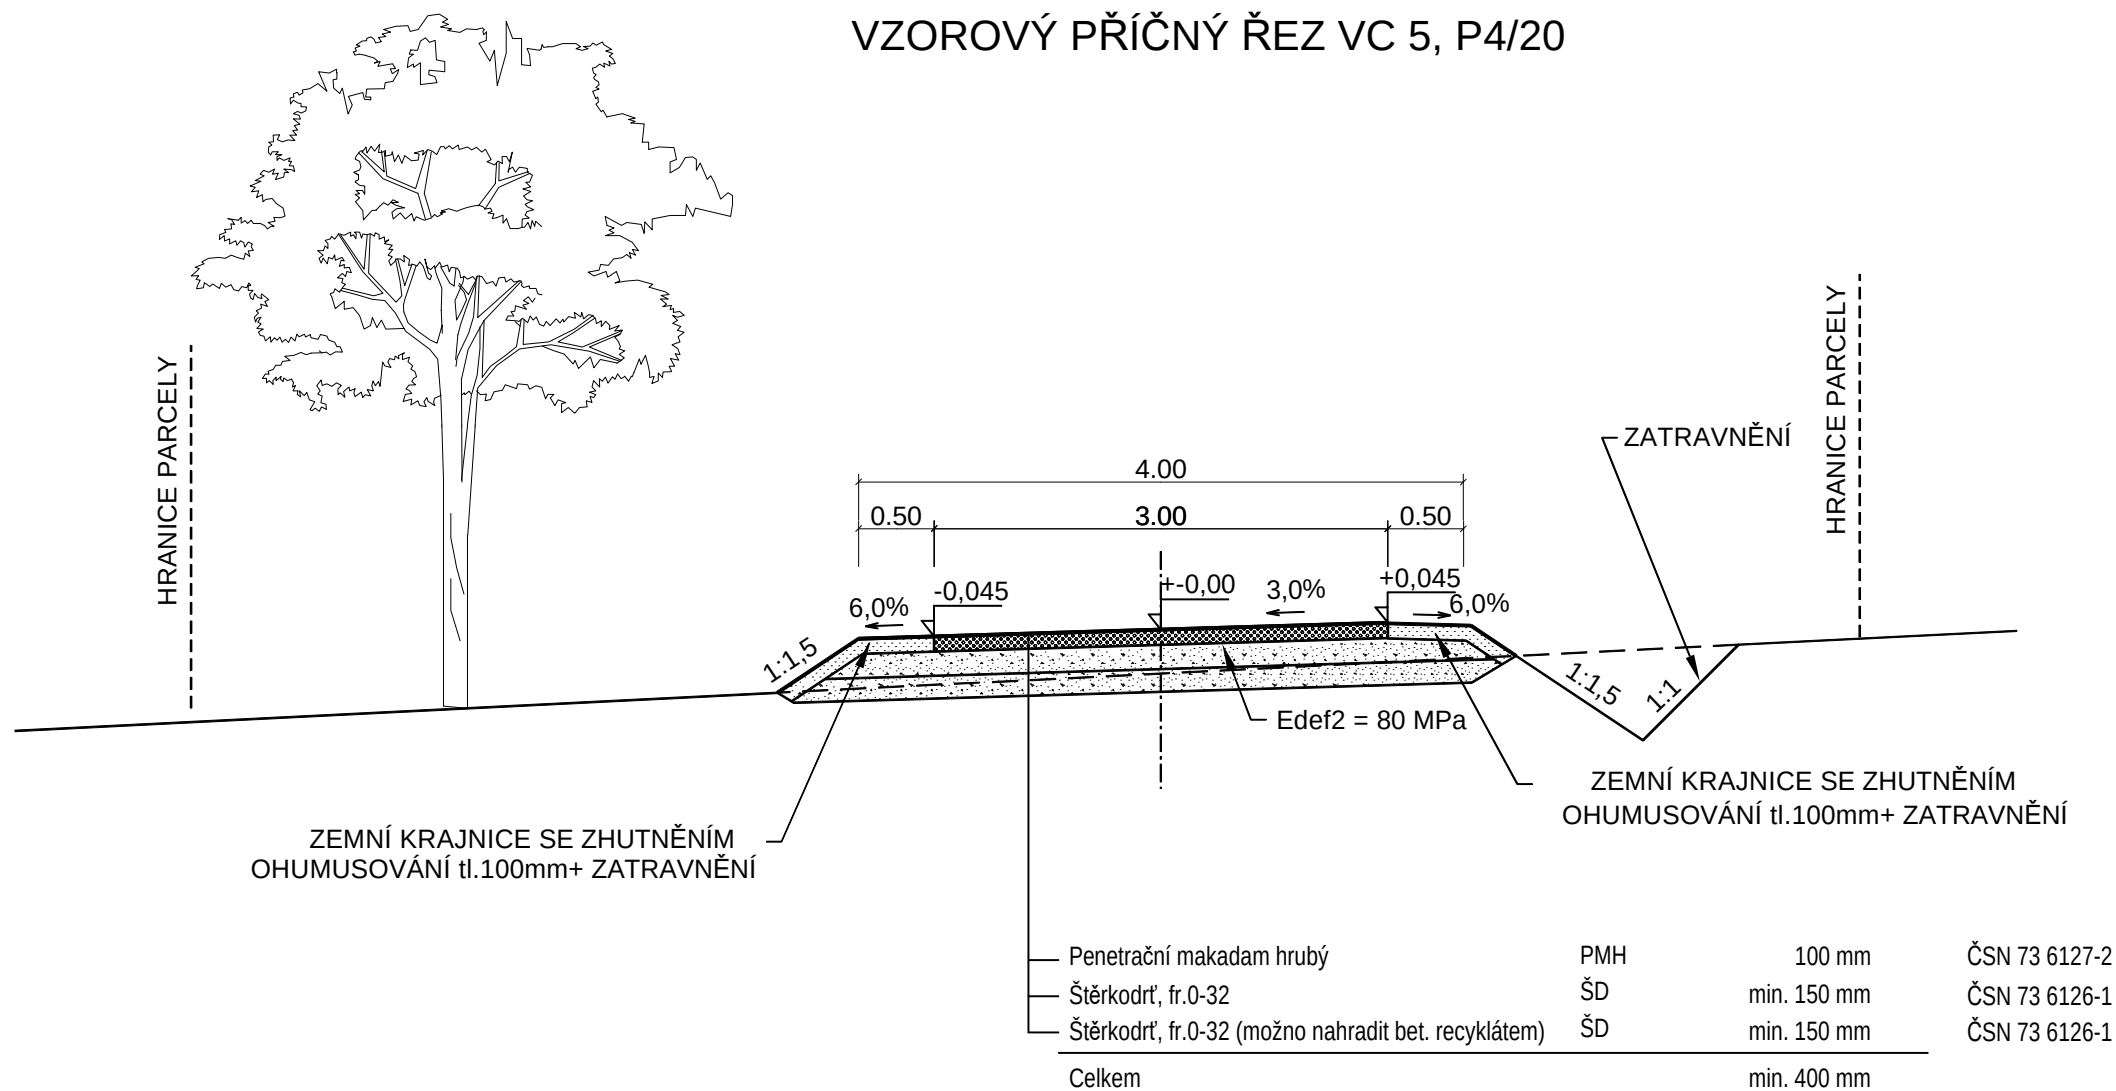

# VZOROVÝ PŘÍČNÝ ŘEZ C 6, P3,5/20

