


- Linky metra
- A
  - B
  - C
  - +— Tramvajová trať
  - ▨ Železnice
  - +— Hranice řešeného území
  - ▭ Hranice Prahy

Návrh cyklogenerelu pro Prahu 6 - Dejvice

<b>Vypracoval:</b>	Karel Marek	<b>Příloha č.:</b>	A.01
<b>Vedoucí práce:</b>	Ing. arch. V. Kirschner, Ph.D.	<b>Formát:</b>	A3
<b>Univerzita:</b>	FŽP ČZU v Praze	<b>Rok:</b>	2015/2016


Datový podklad © IPR Praha  
Podkladová mapa: WMS - ZM 10 - ČÚZK

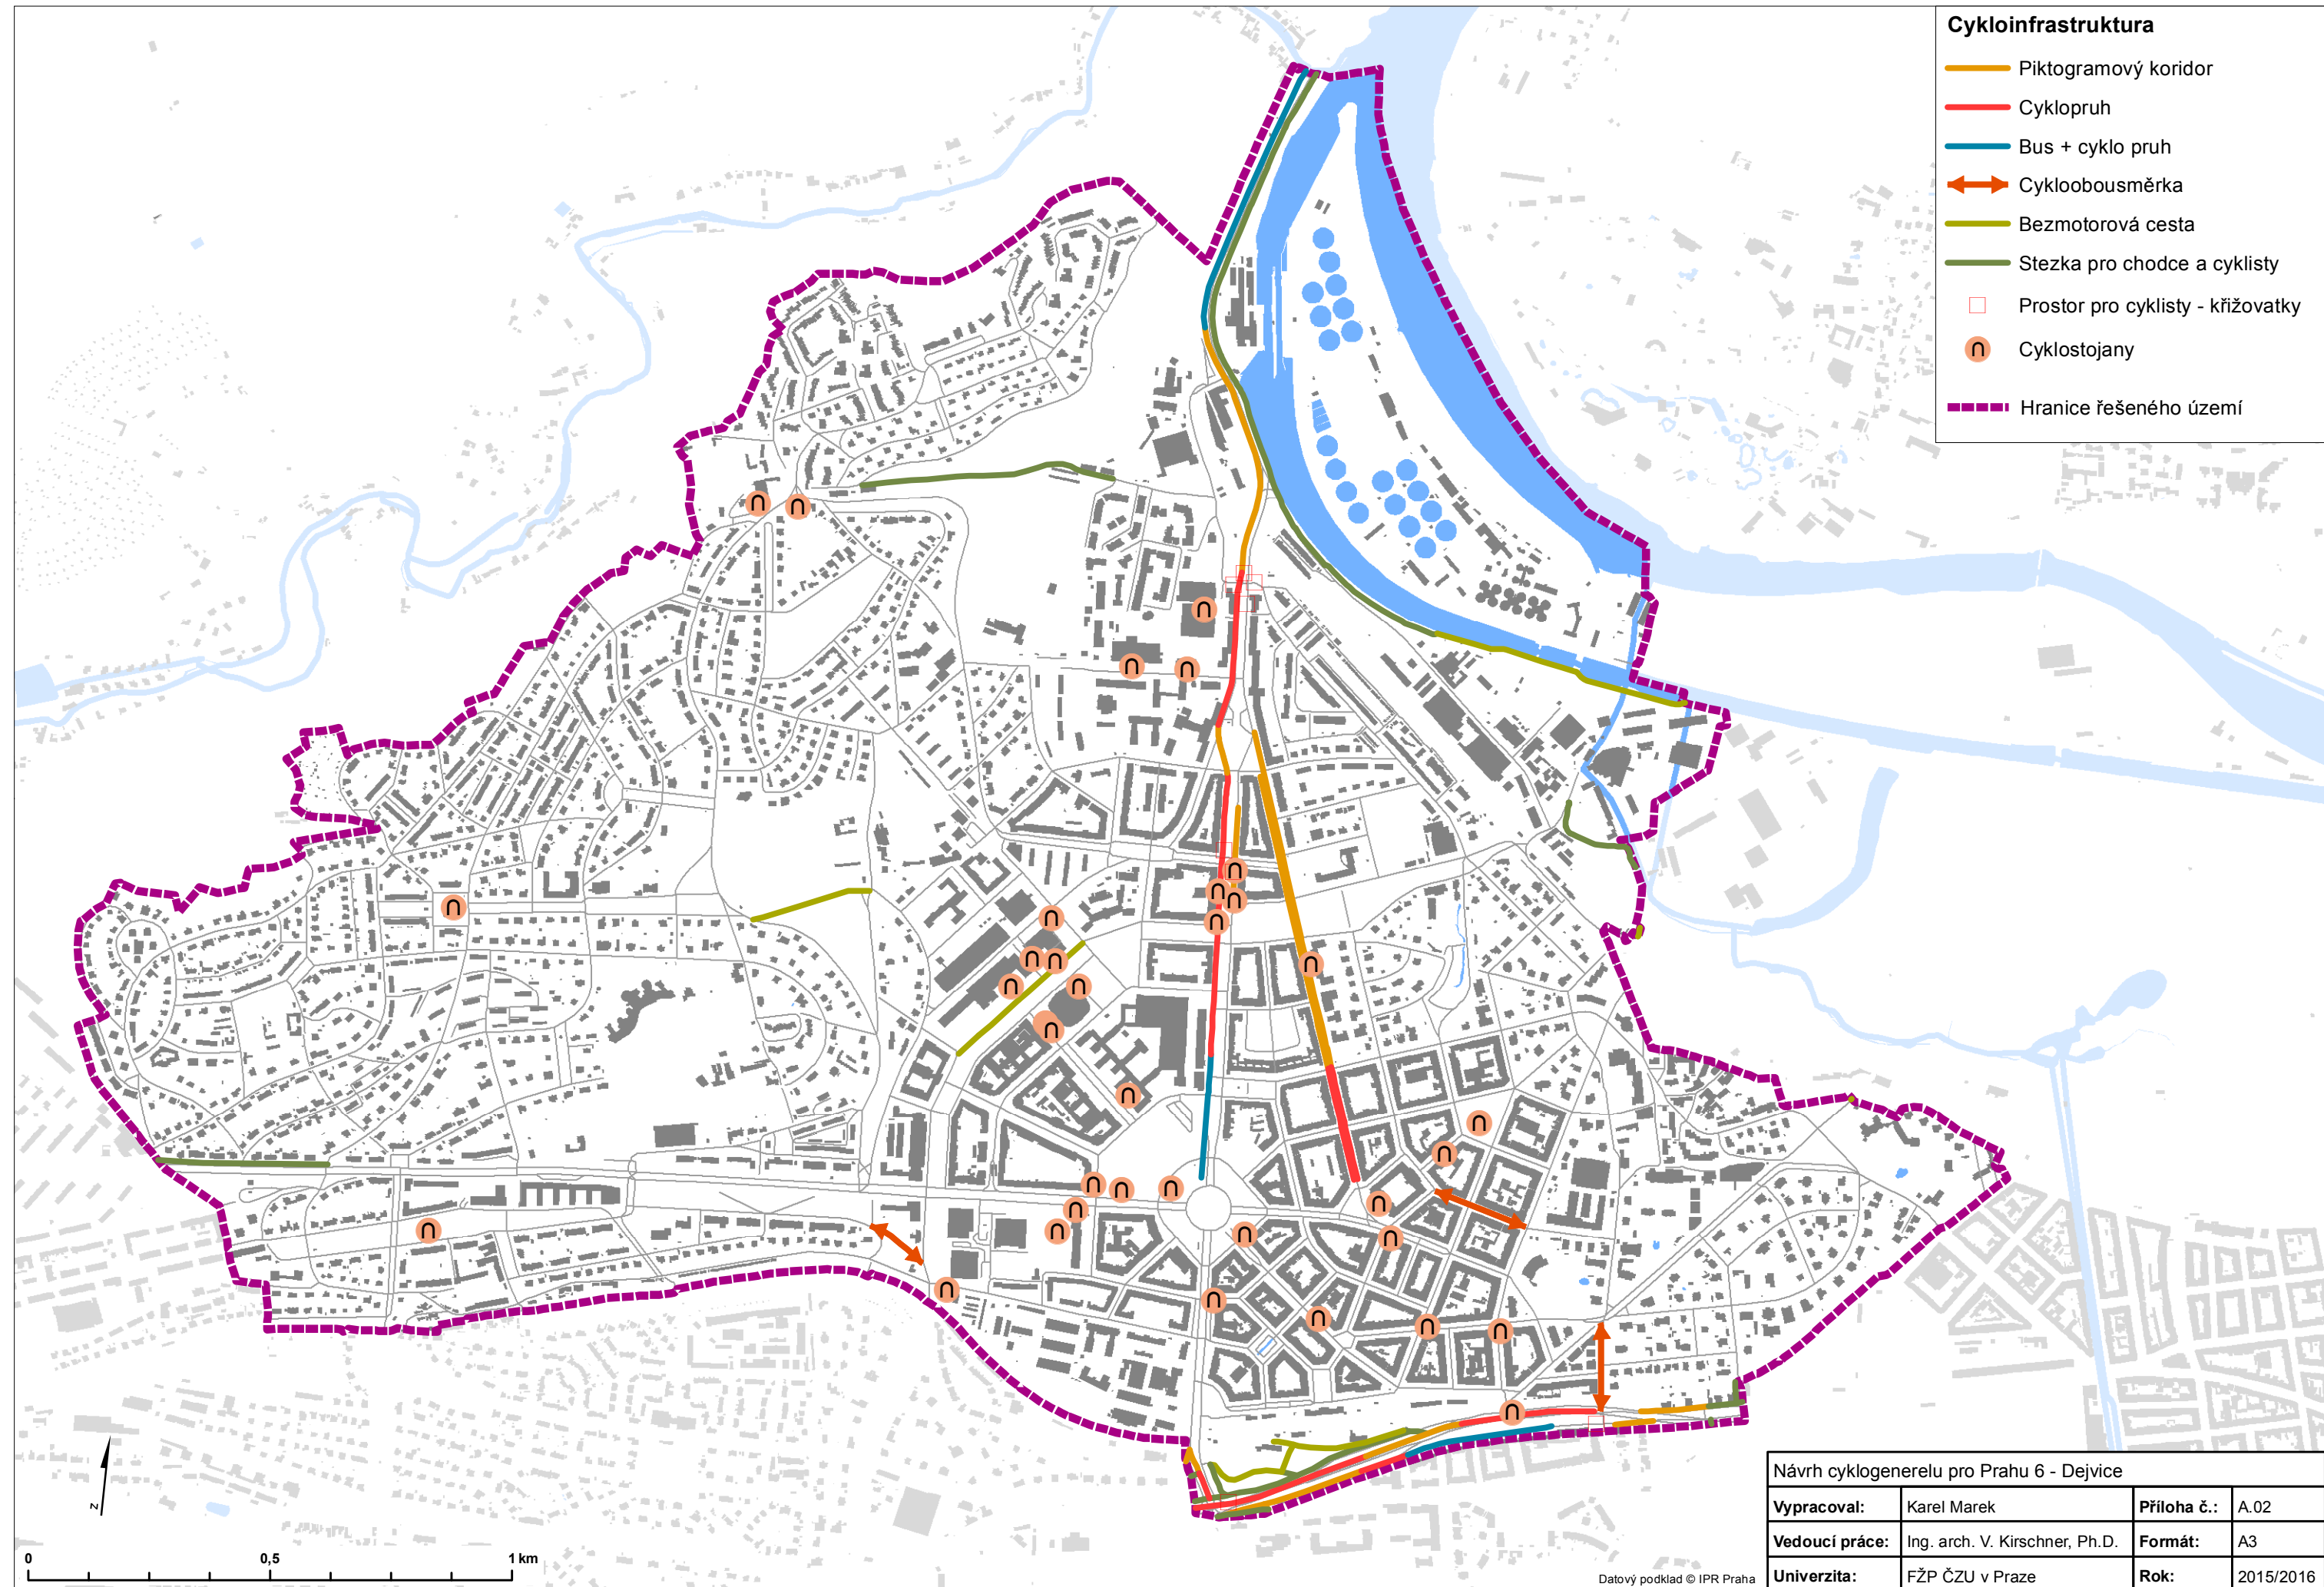


**Cykloinfrastruktura**

- Piktogramový koridor
- Cyklopruh
- Bus + cyklo pruh
- ↔ Cykloobousměrka
- Bezmotorová cesta
- Stezka pro chodce a cyklisty
- Prostor pro cyklisty - křižovatky
- Cyklostojany
- Hranice řešeného území


Návrh cyklogenerelu pro Prahu 6 - Dejvice			
<b>Vypracoval:</b>	Karel Marek	<b>Příloha č.:</b>	A.02
<b>Vedoucí práce:</b>	Ing. arch. V. Kirschner, Ph.D.	<b>Formát:</b>	A3
<b>Univerzita:</b>	FŽP ČZU v Praze	<b>Rok:</b>	2015/2016

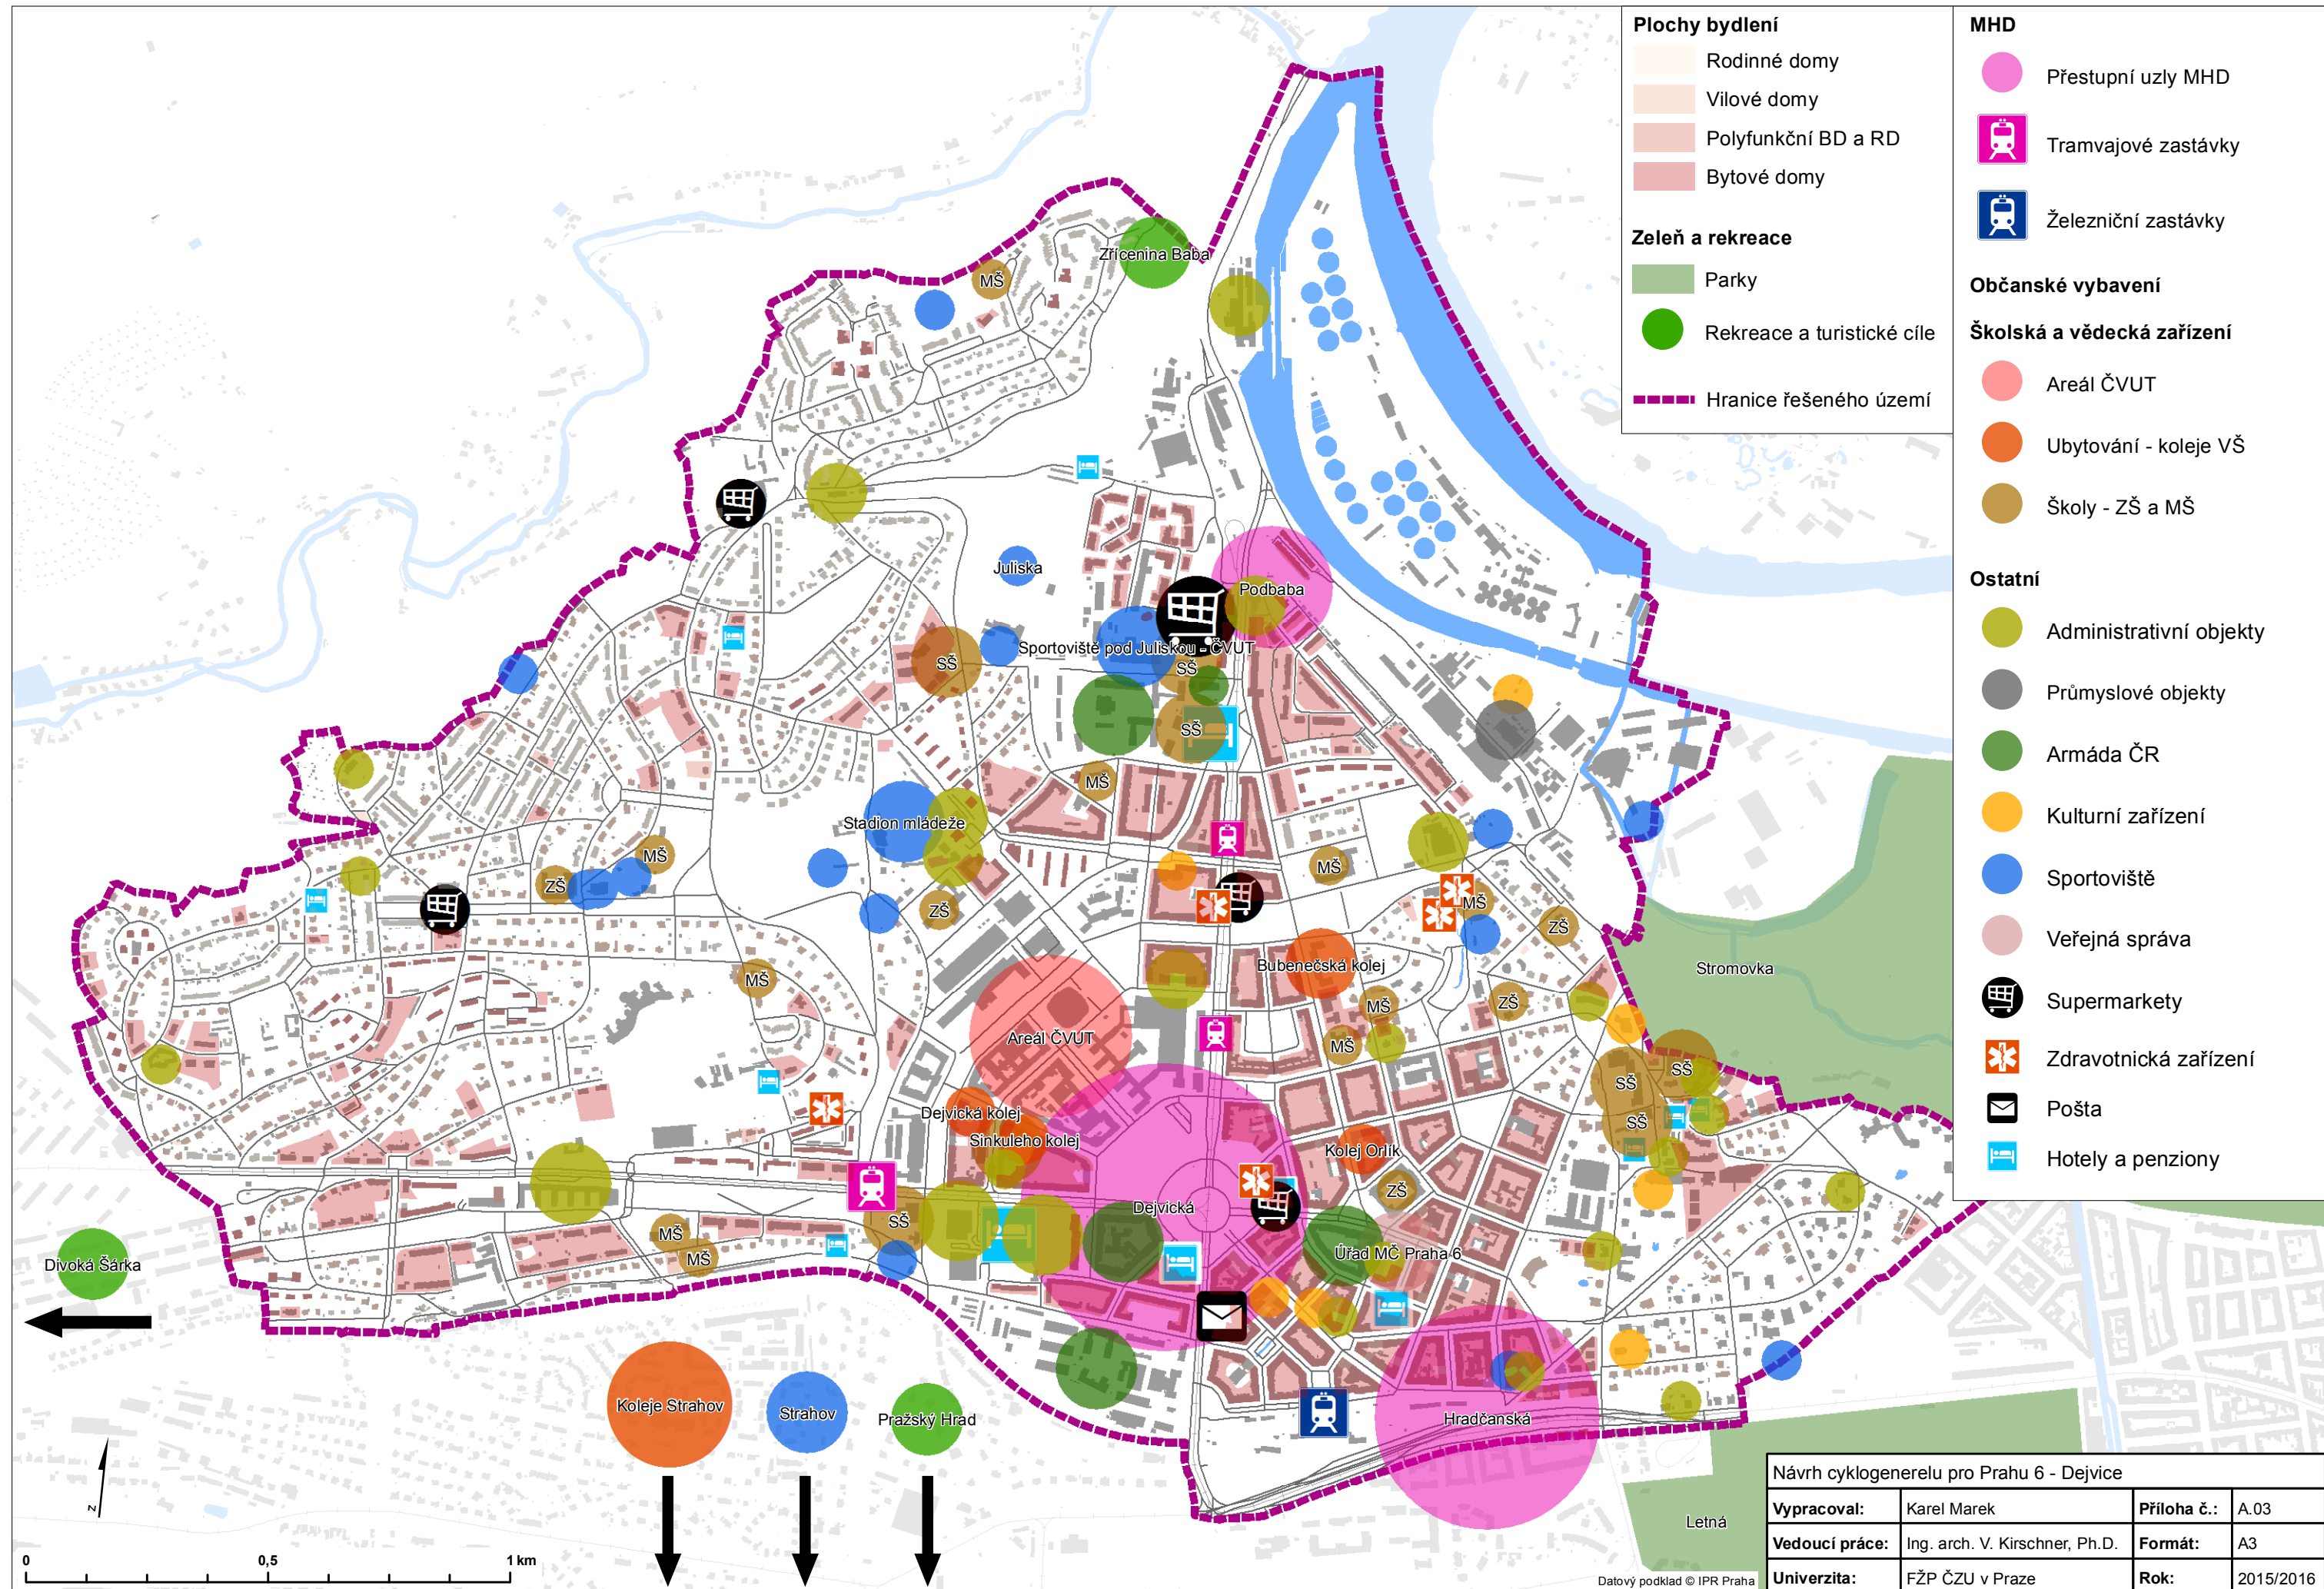

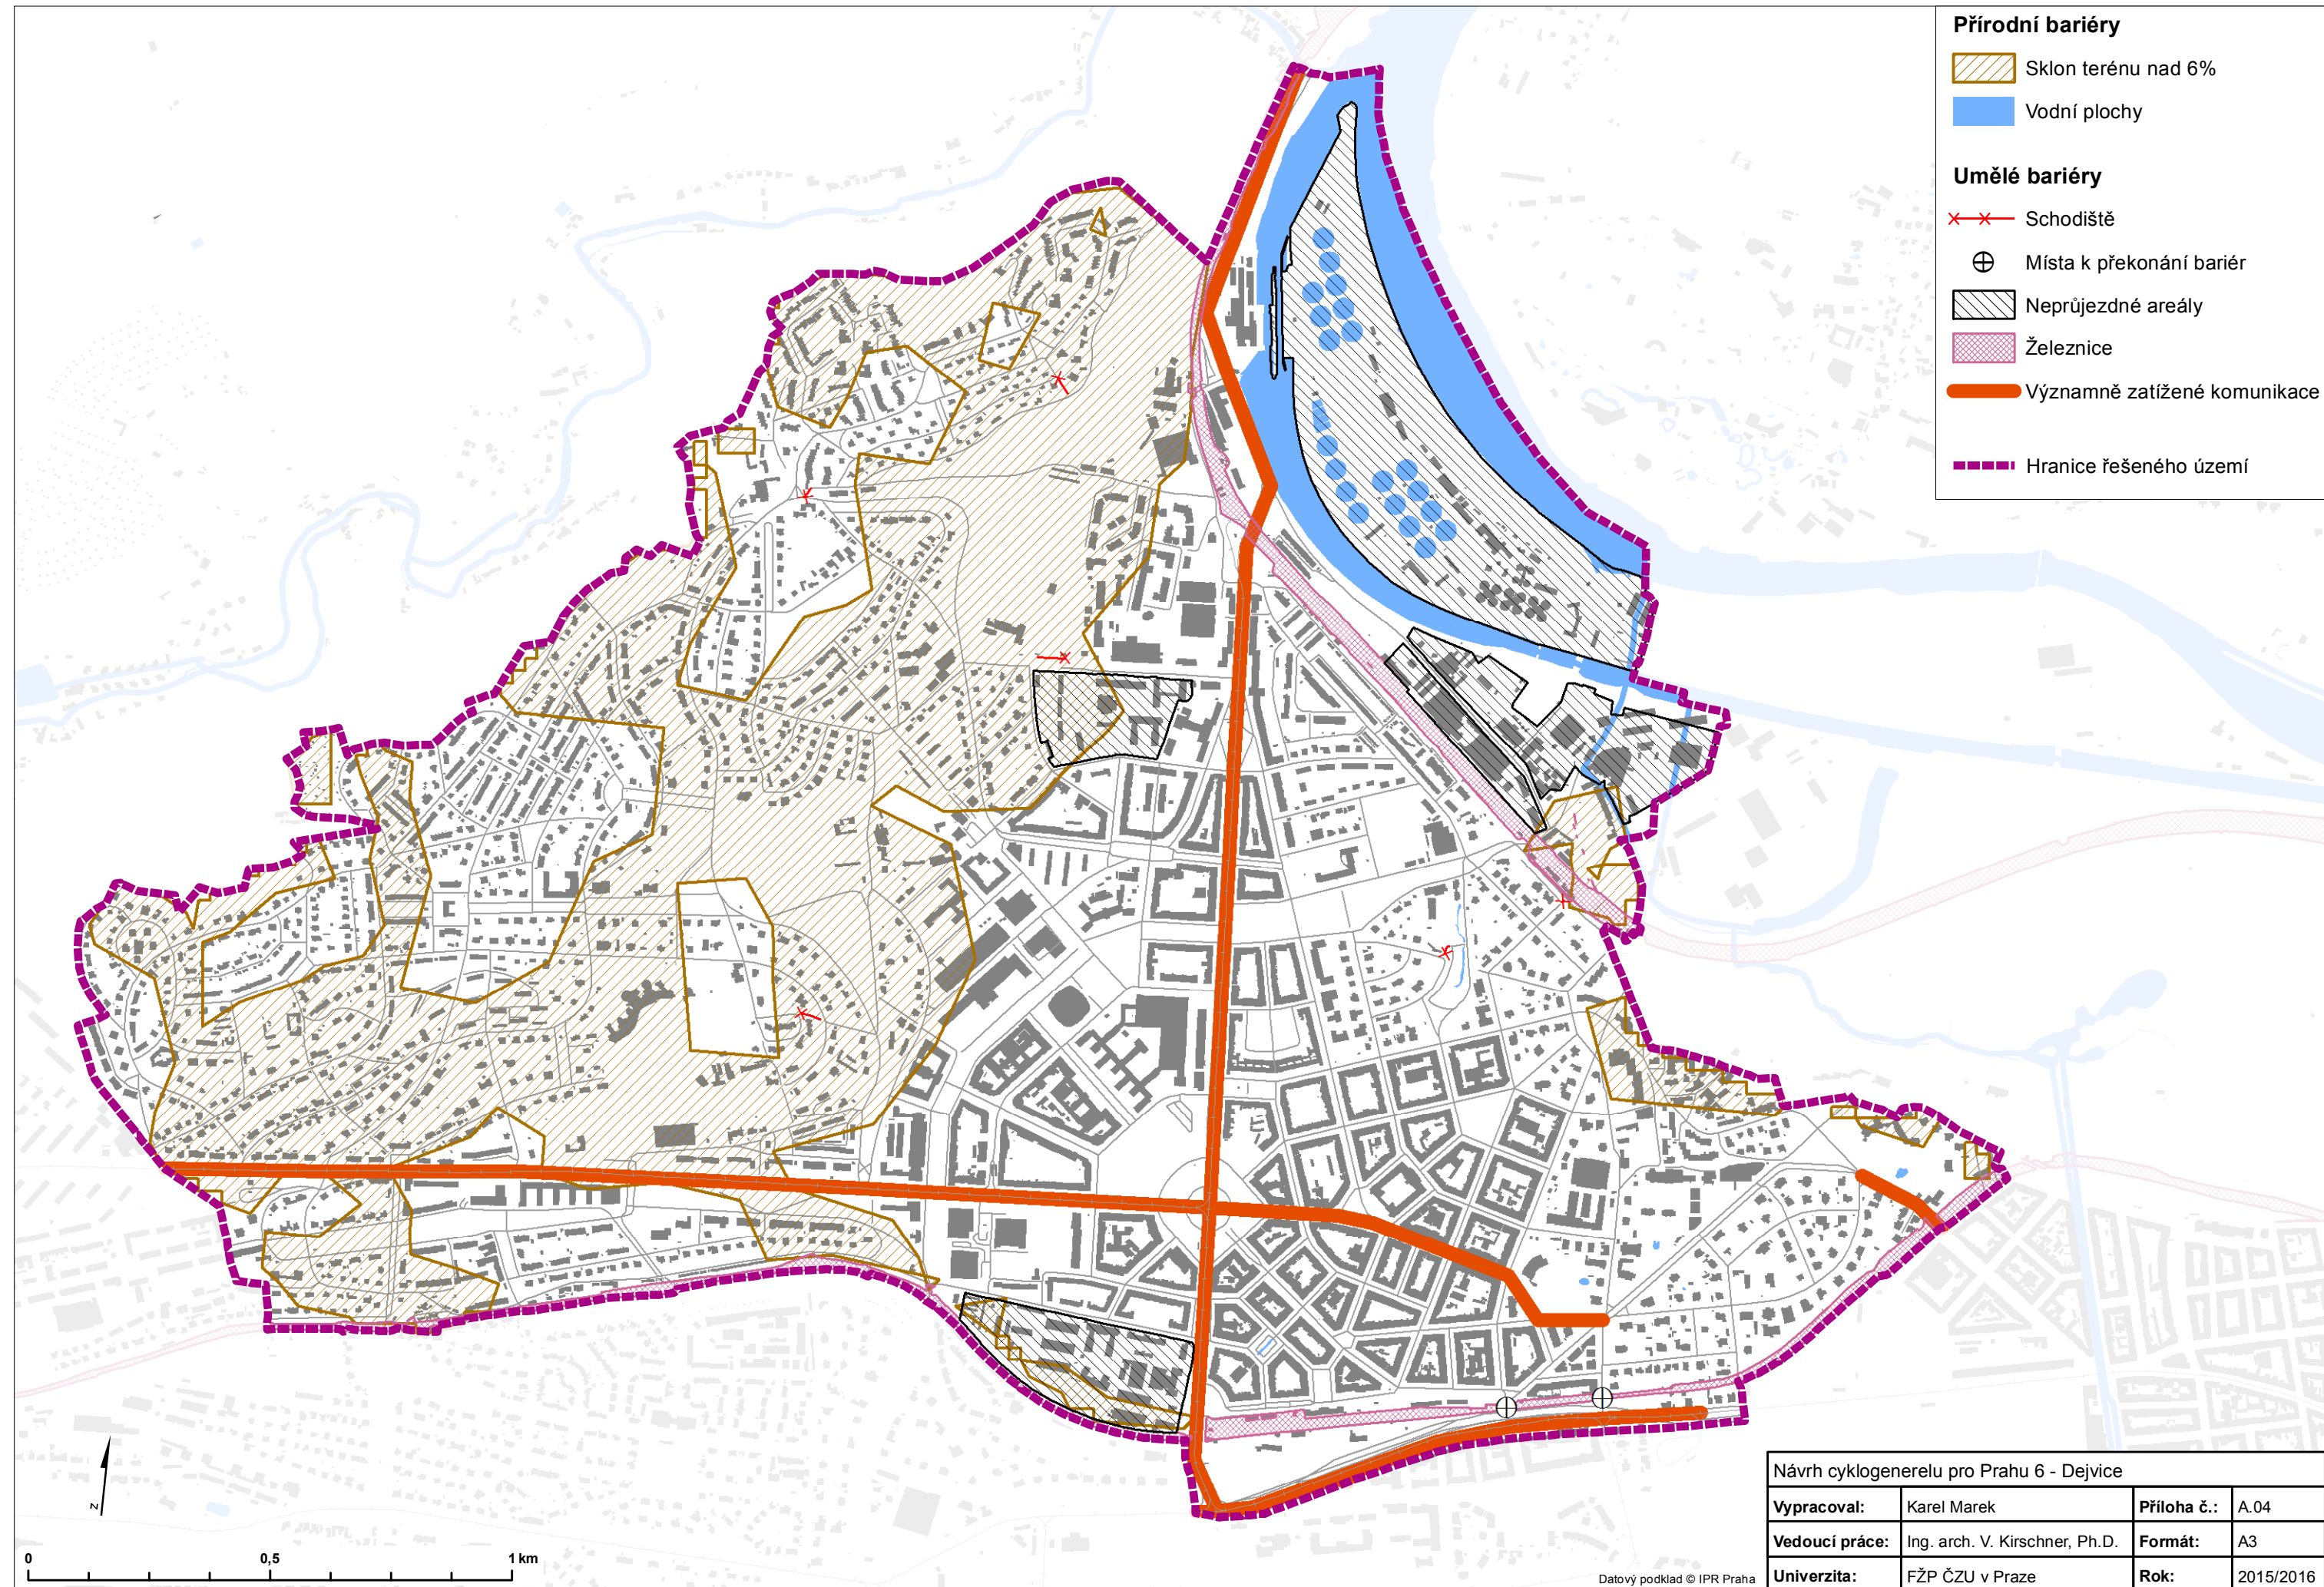


**INTENZITY AUTOMOBILOVÉ DOPRAVY A ČLENĚNÍ KOMUNIKACÍ**


**INTENZITY AUTOMOBILOVÉ DOPRAVY**  
Počty všech vozidel na sledované síti TSK Praha.

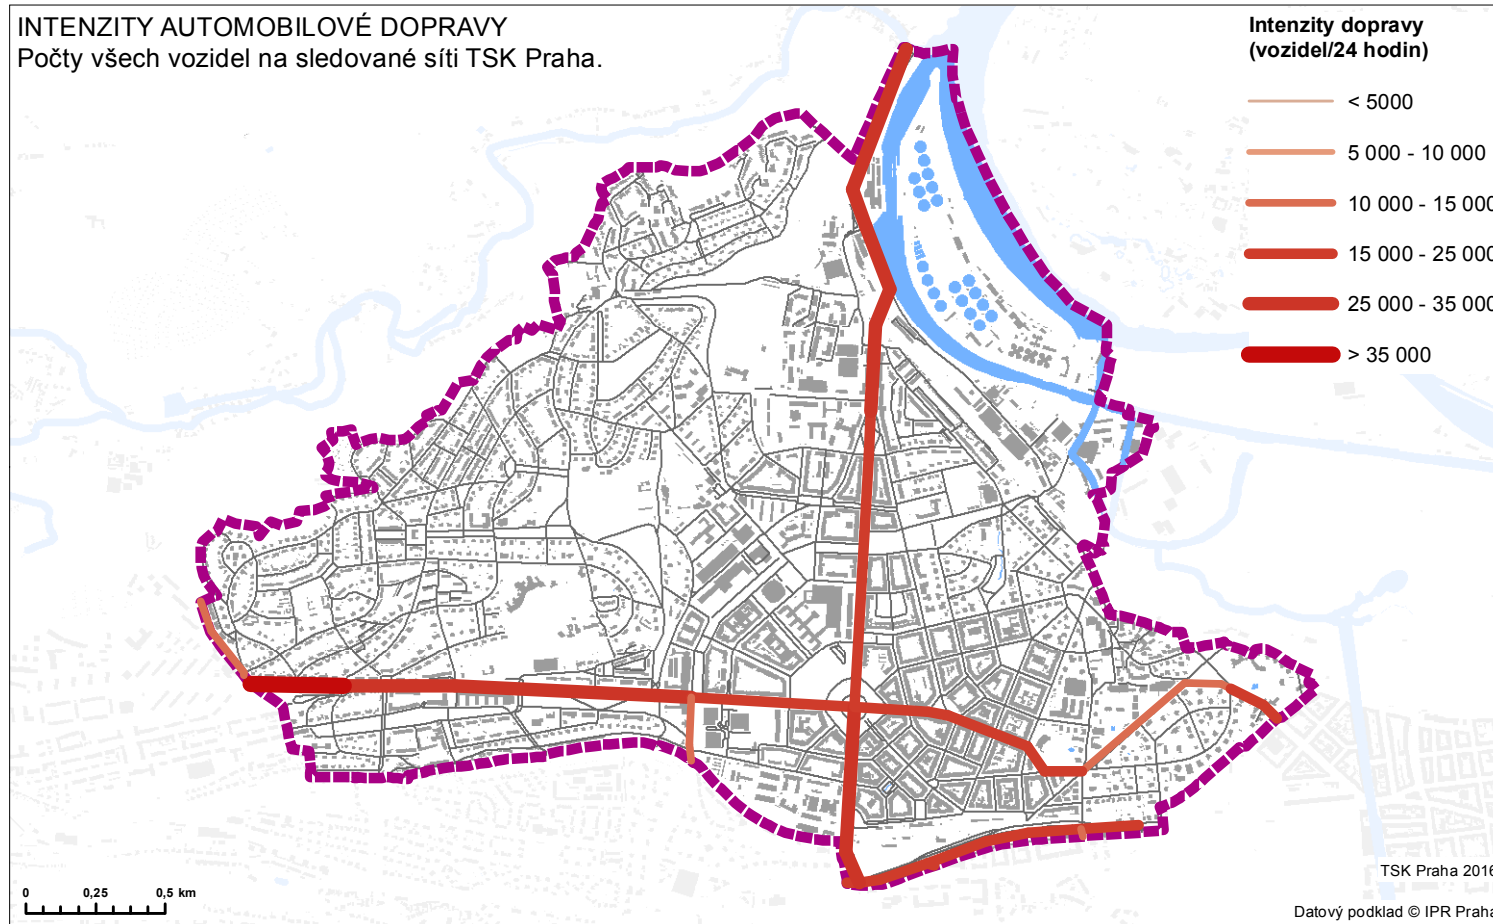


**VEDENÍ LINEK MHD**  
Vedení tramvajových a autobusových linek v uličním prostoru

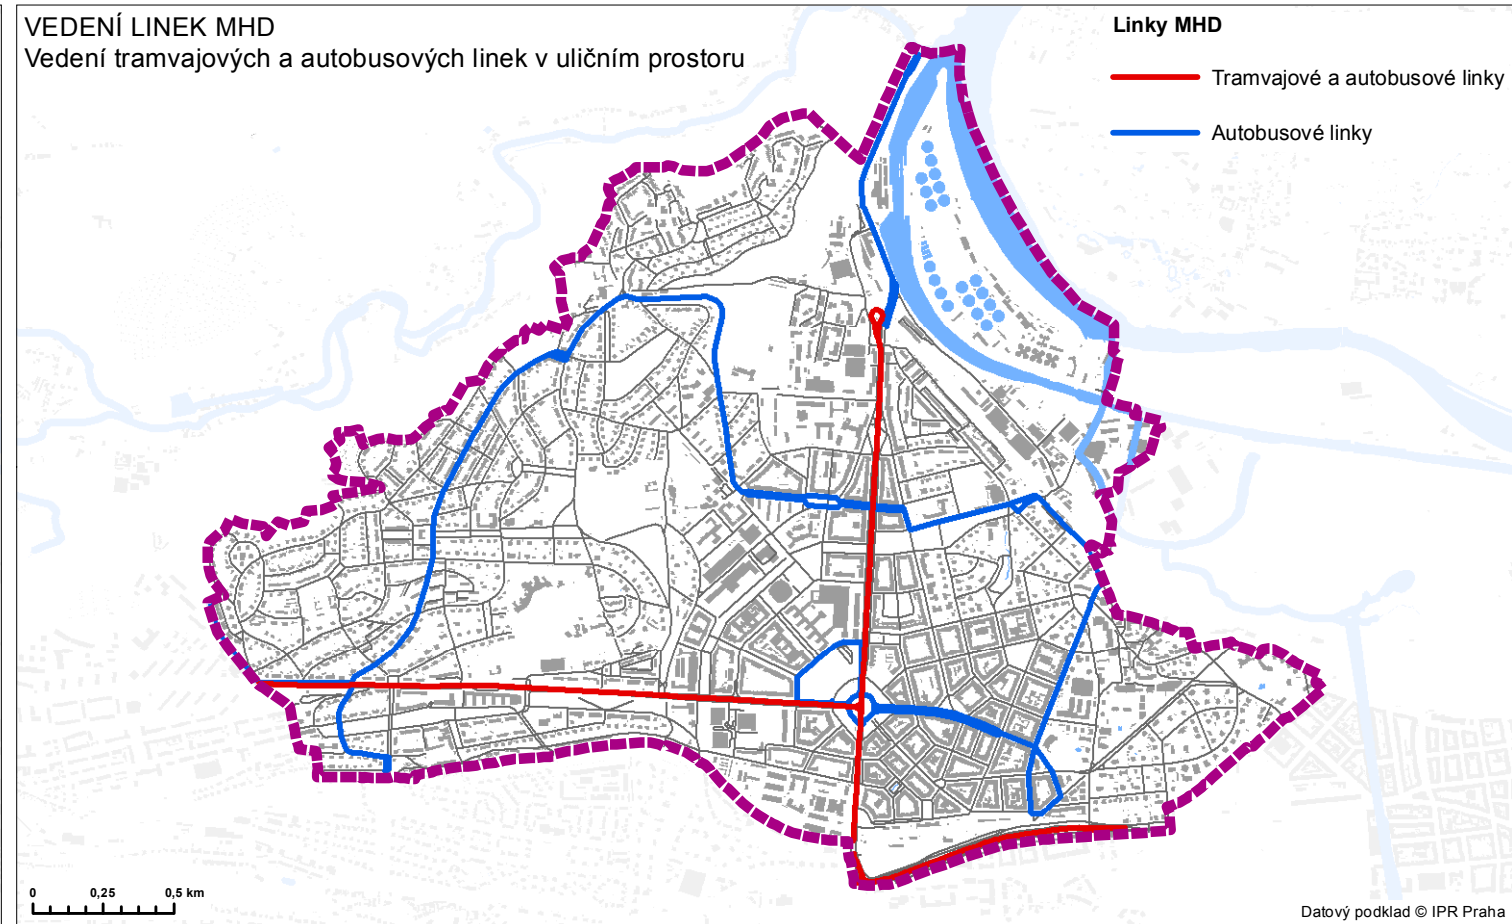

**ROZDĚLENÍ MÍSTNÍCH KOMUNIKACÍ DLE ČSN 73 6110**  
Rozdělení na funkční skupiny dle urbanisticko-dopravní funkce

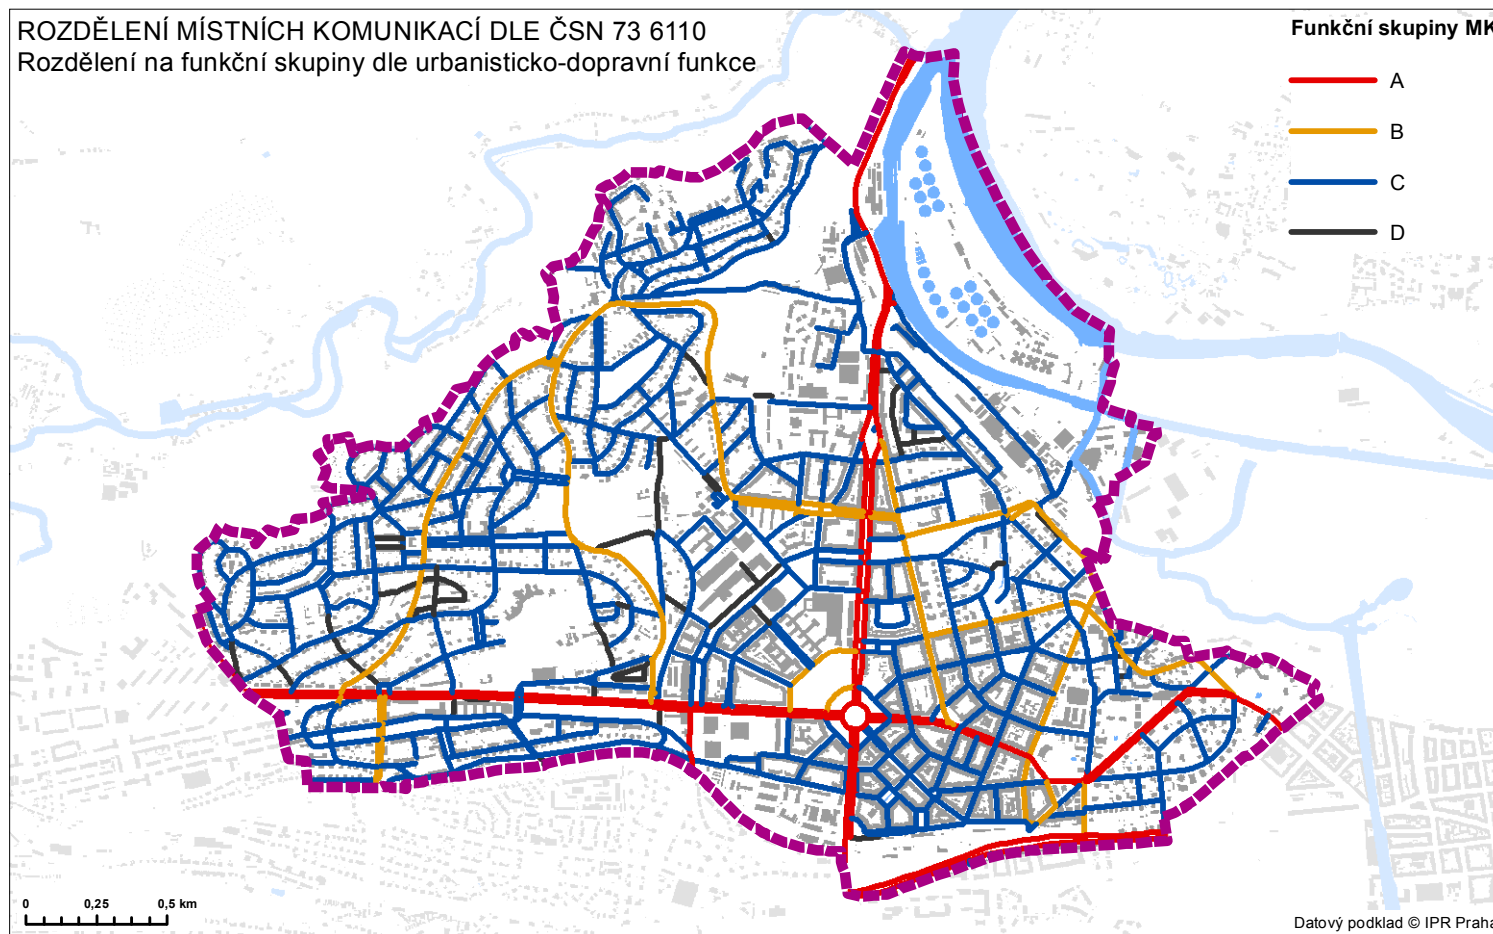

**JEDNOSMĚRNÉ KOMUNIKACE A DOPRAVNĚ ZKLIDNĚNÉ ZÓNY**

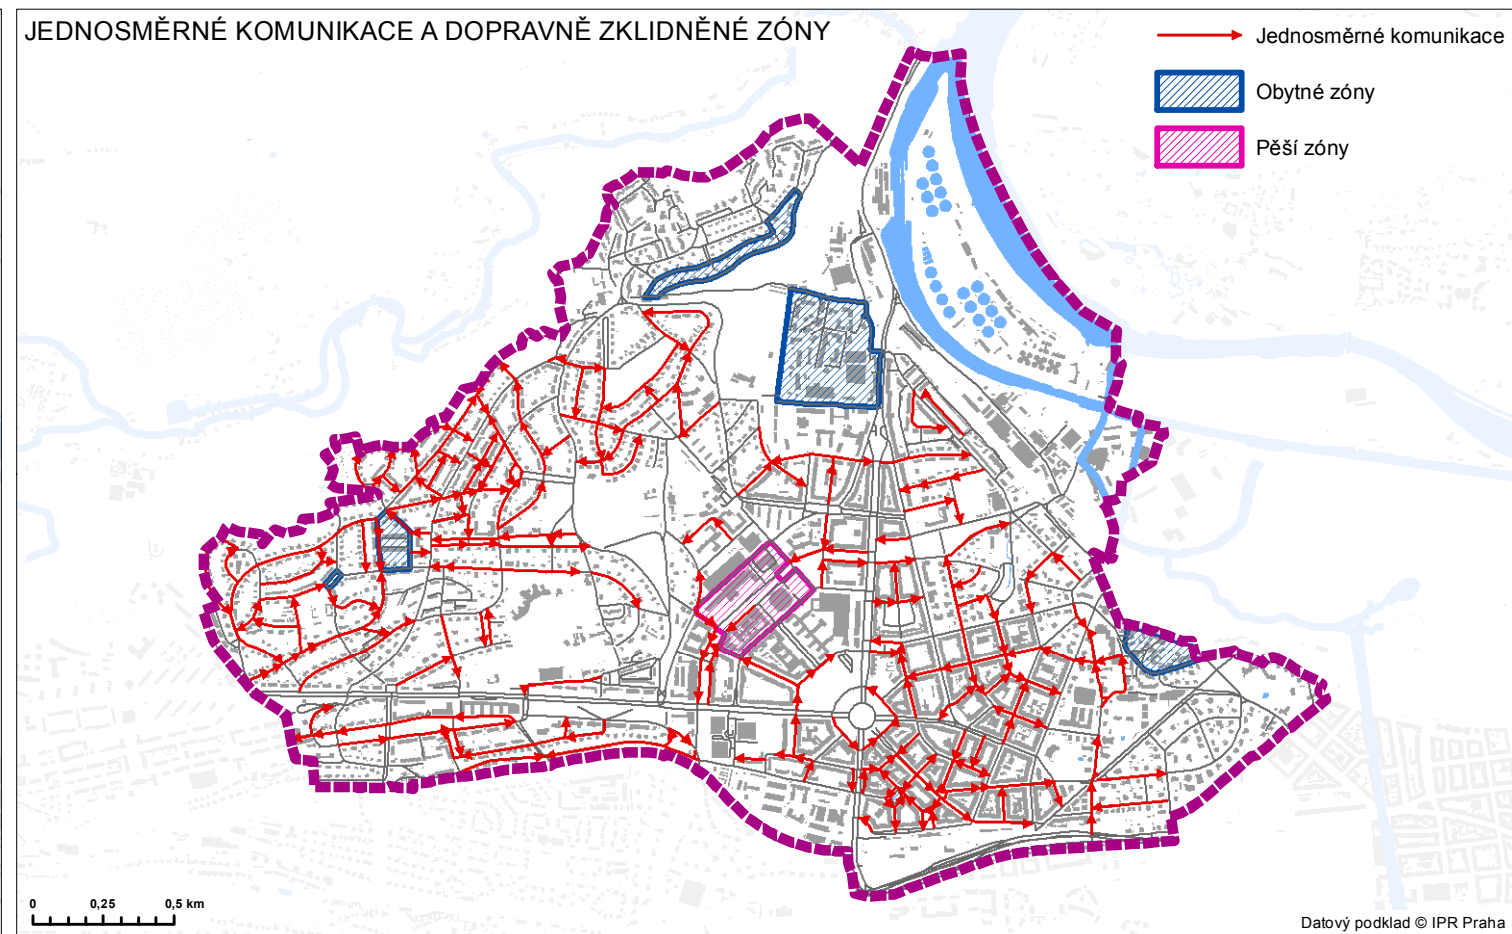


Návrh cyklogenerelu pro Prahu 6 - Dejvice			
<b>Vypracoval:</b>	Karel Marek	<b>Příloha č.:</b>	A.05
<b>Vedoucí práce:</b>	Ing. arch. V. Kirschner, Ph.D.	<b>Formát:</b>	A3
<b>Univerzita:</b>	FŽP ČZU v Praze	<b>Rok:</b>	2015/2016


ID	Problémový úsek
1	Vysoké intenzity dopravy - Československé armády, Jaselská, Pod Kaštany
2	Vysoké intenzity dopravy - Jugoslávských partyzánů, Podbabská
3	Vysoké intenzity dopravy - Evropská
4	Vysoké intenzity dopravy - Svatovítská
5	Vysoké intenzity dopravy - Milady Horákové
6	Sběrné komunikace se stoupáním nad 6 %
7	Prudké stoupání bez cyklopruhu
8	Sjezd do parku Stromovka z Goetheho ulice


ID	Problematické místo
1	Schodiště z křižovatky směr Baba
2	Nevhodné ukončení cyklostezky A1
3	Chybějící cyklostojaňy u zastávky Praha-Dejvice
4	Chybějící stojany u zastávky Praha-Podbaba
5-9	Zpomalovací práh - panely
10	Vítězné náměstí

	Problémová místa
	Problémové úseky
	Neprůjezdné areály
	Hranice řešeného území

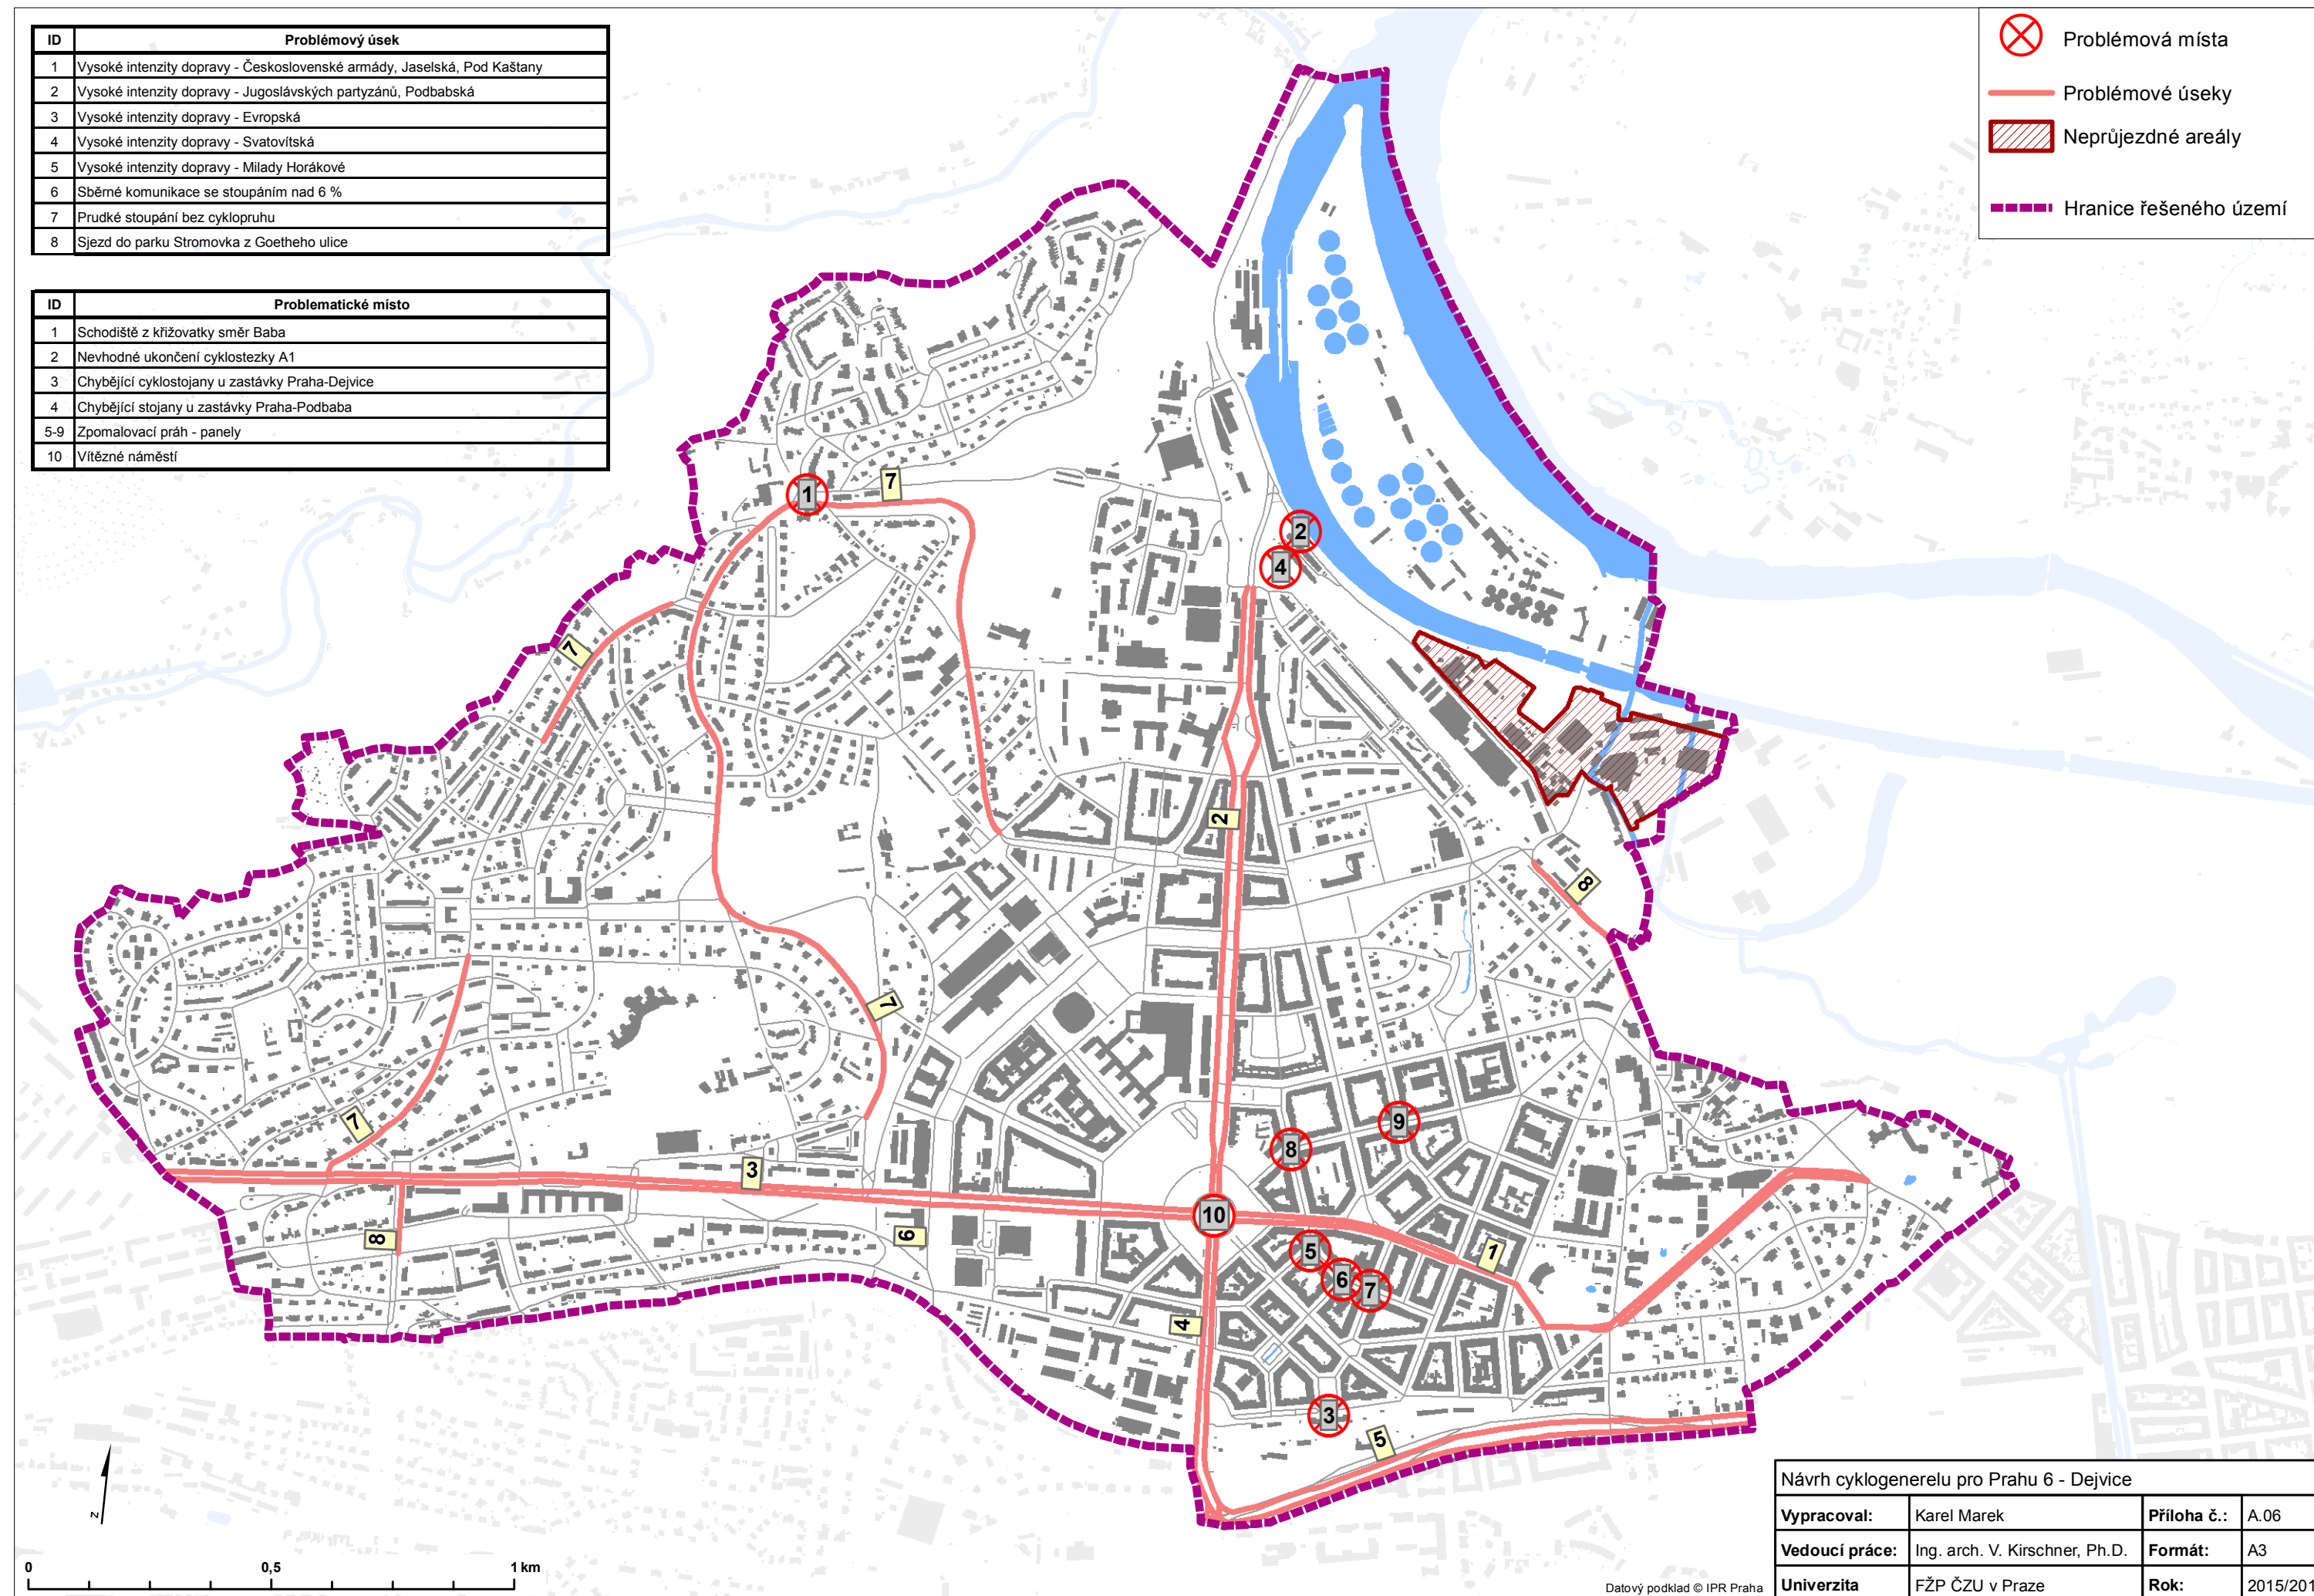


Návrh cyklogenerelu pro Prahu 6 - Dejvice			
Vypracoval:	Karel Marek	Příloha č.:	A.06
Vedoucí práce:	Ing. arch. V. Kirschner, Ph.D.	Formát:	A3
Univerzita	FŽP ČZU v Praze	Rok:	2015/2016

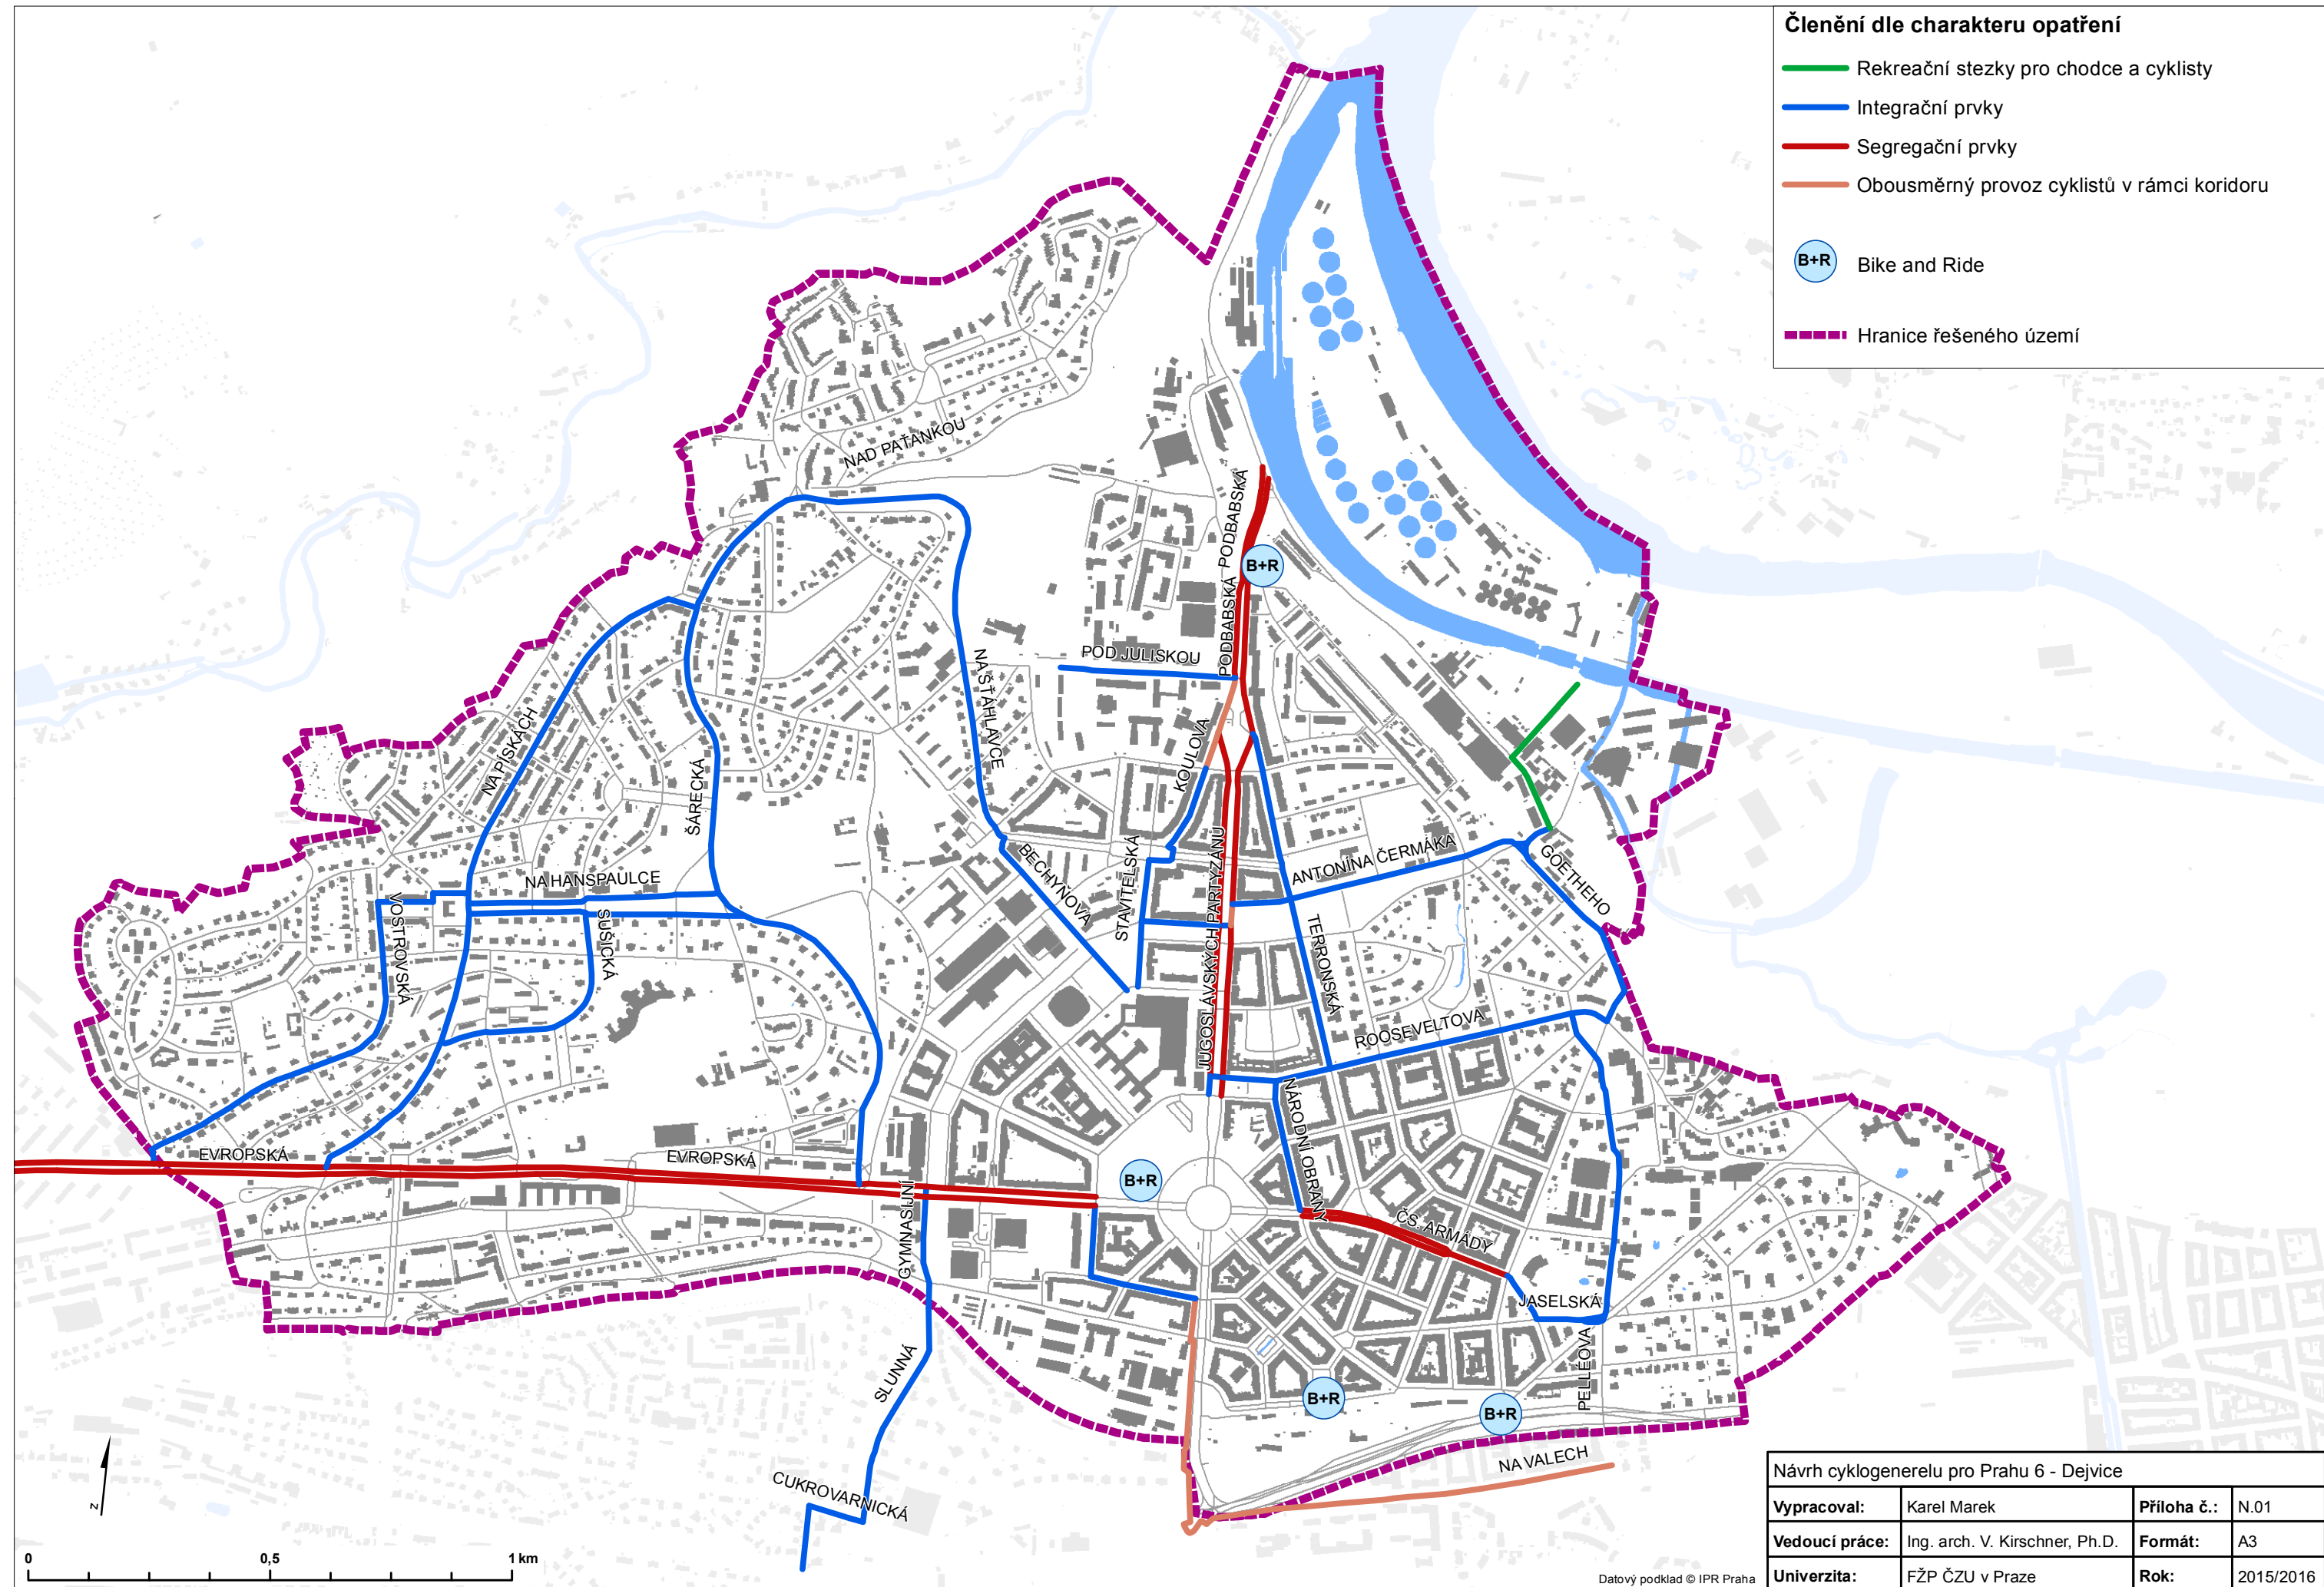
 


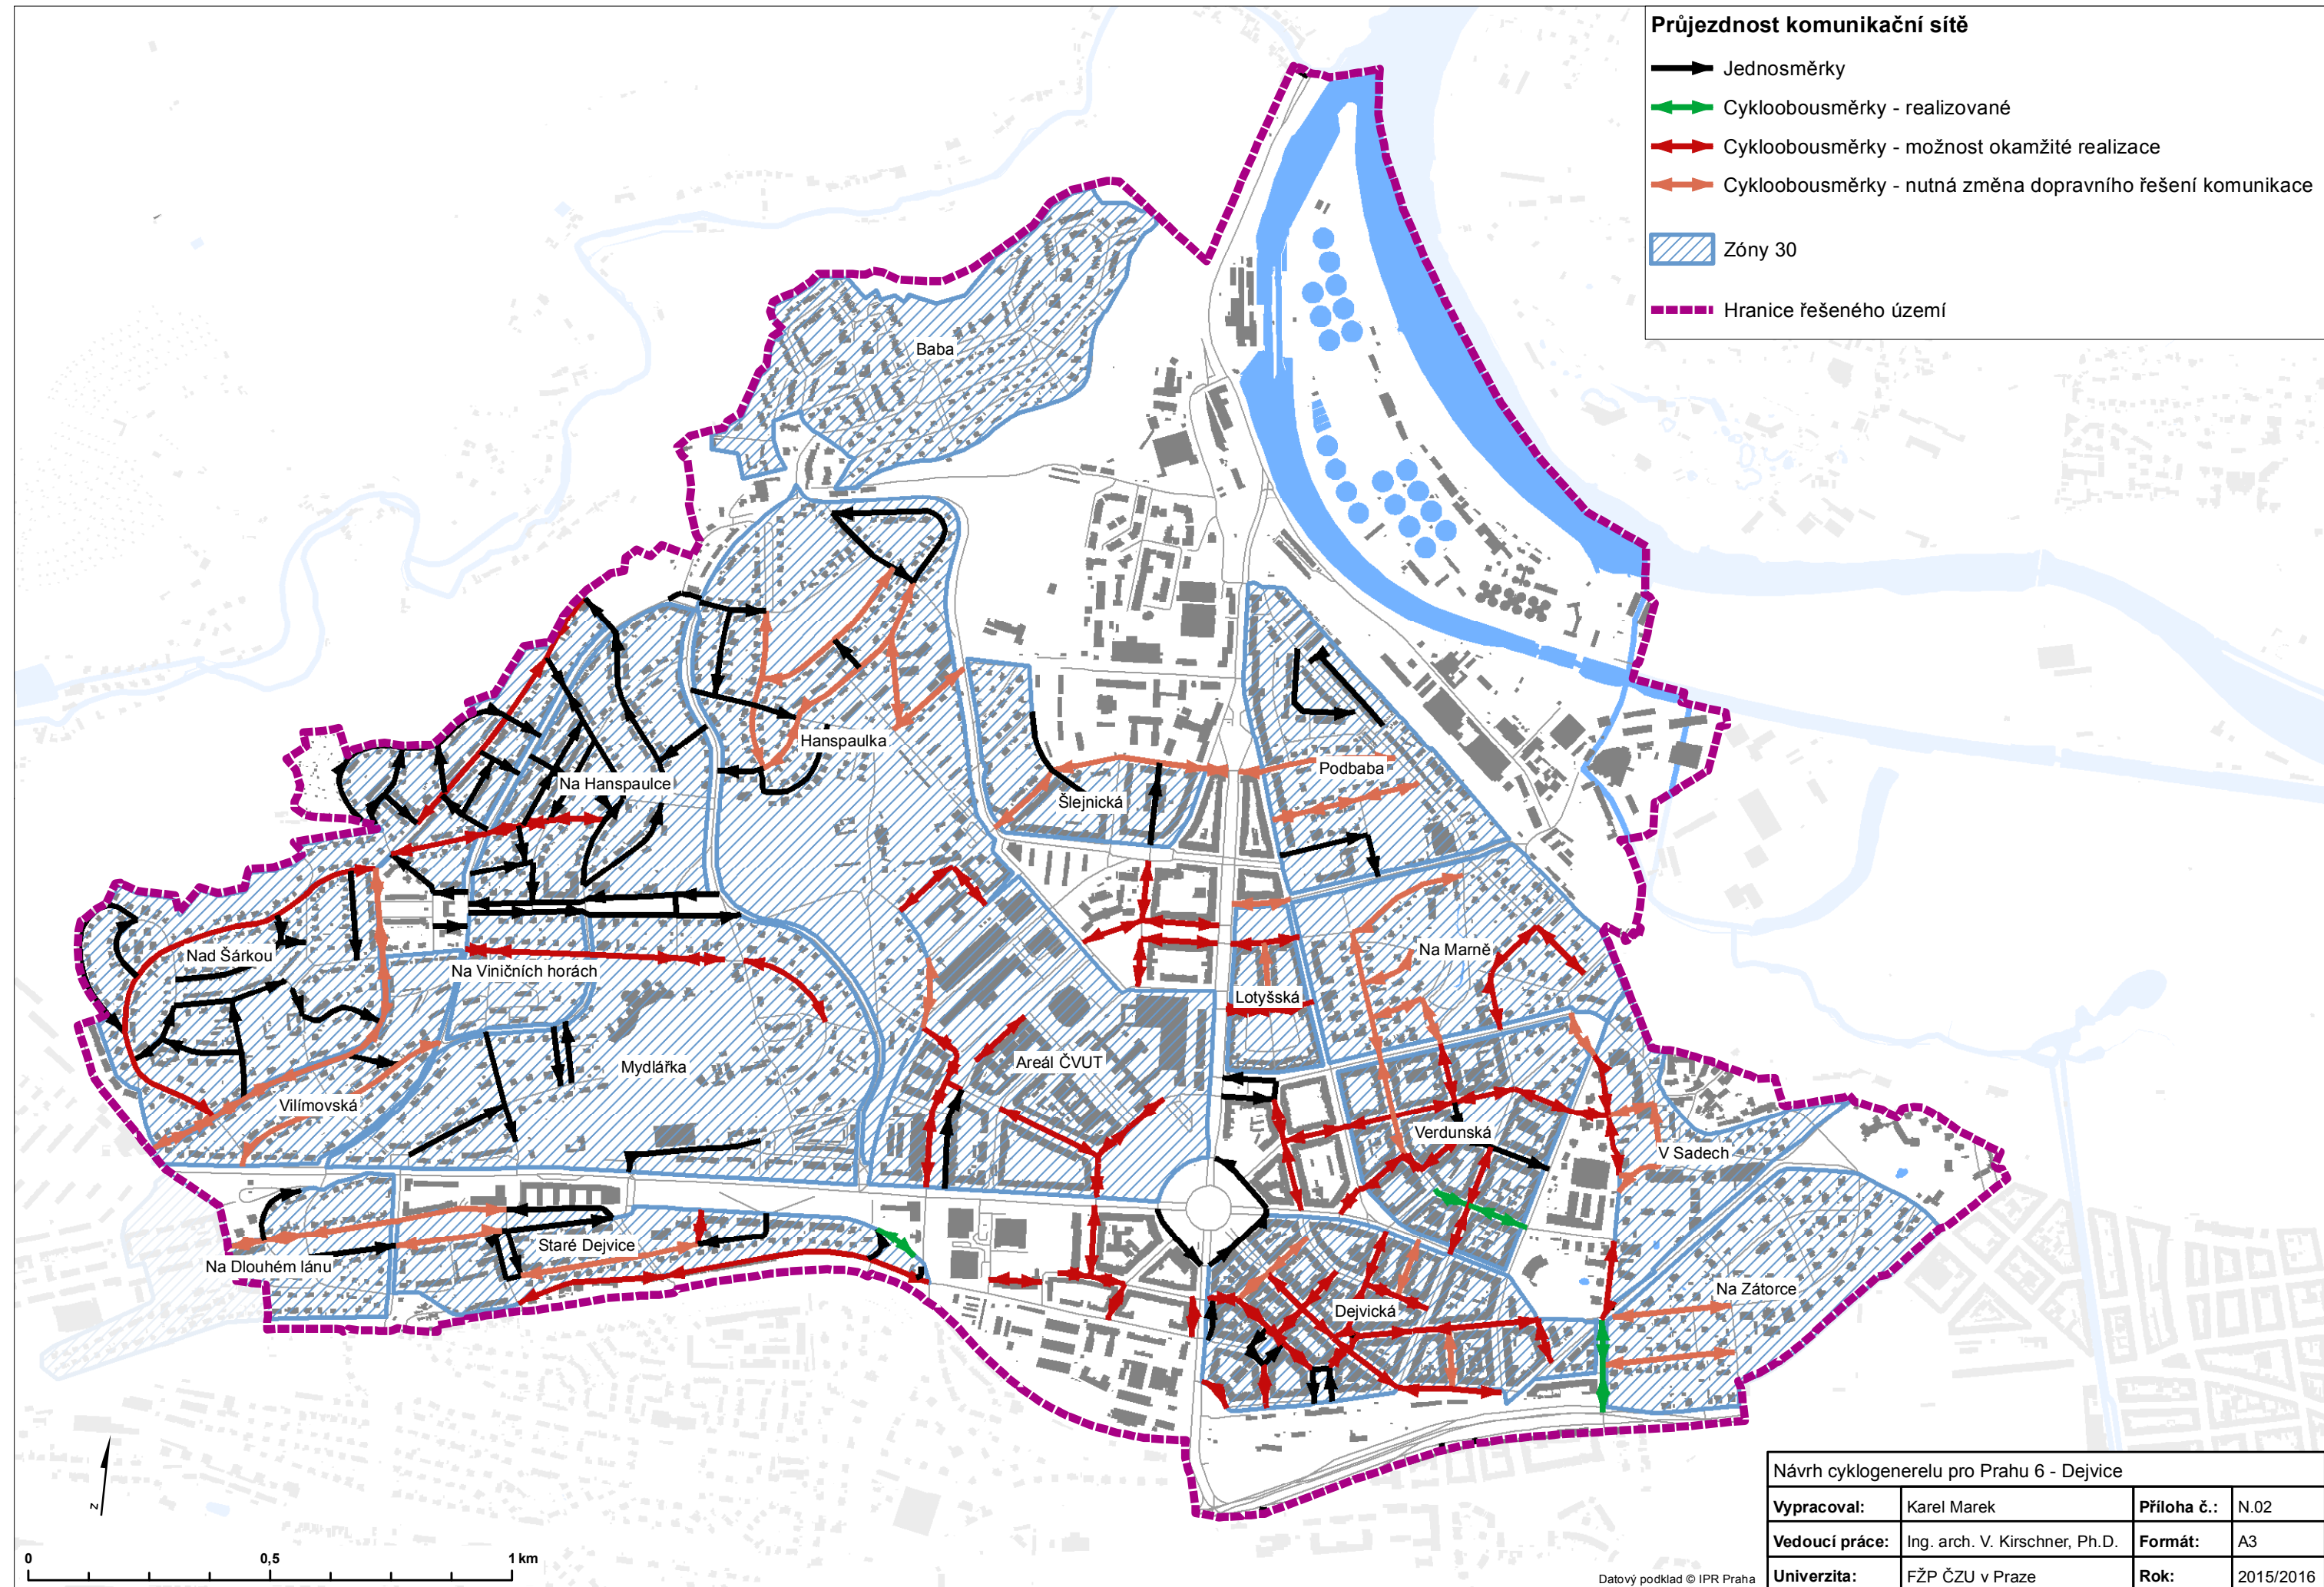



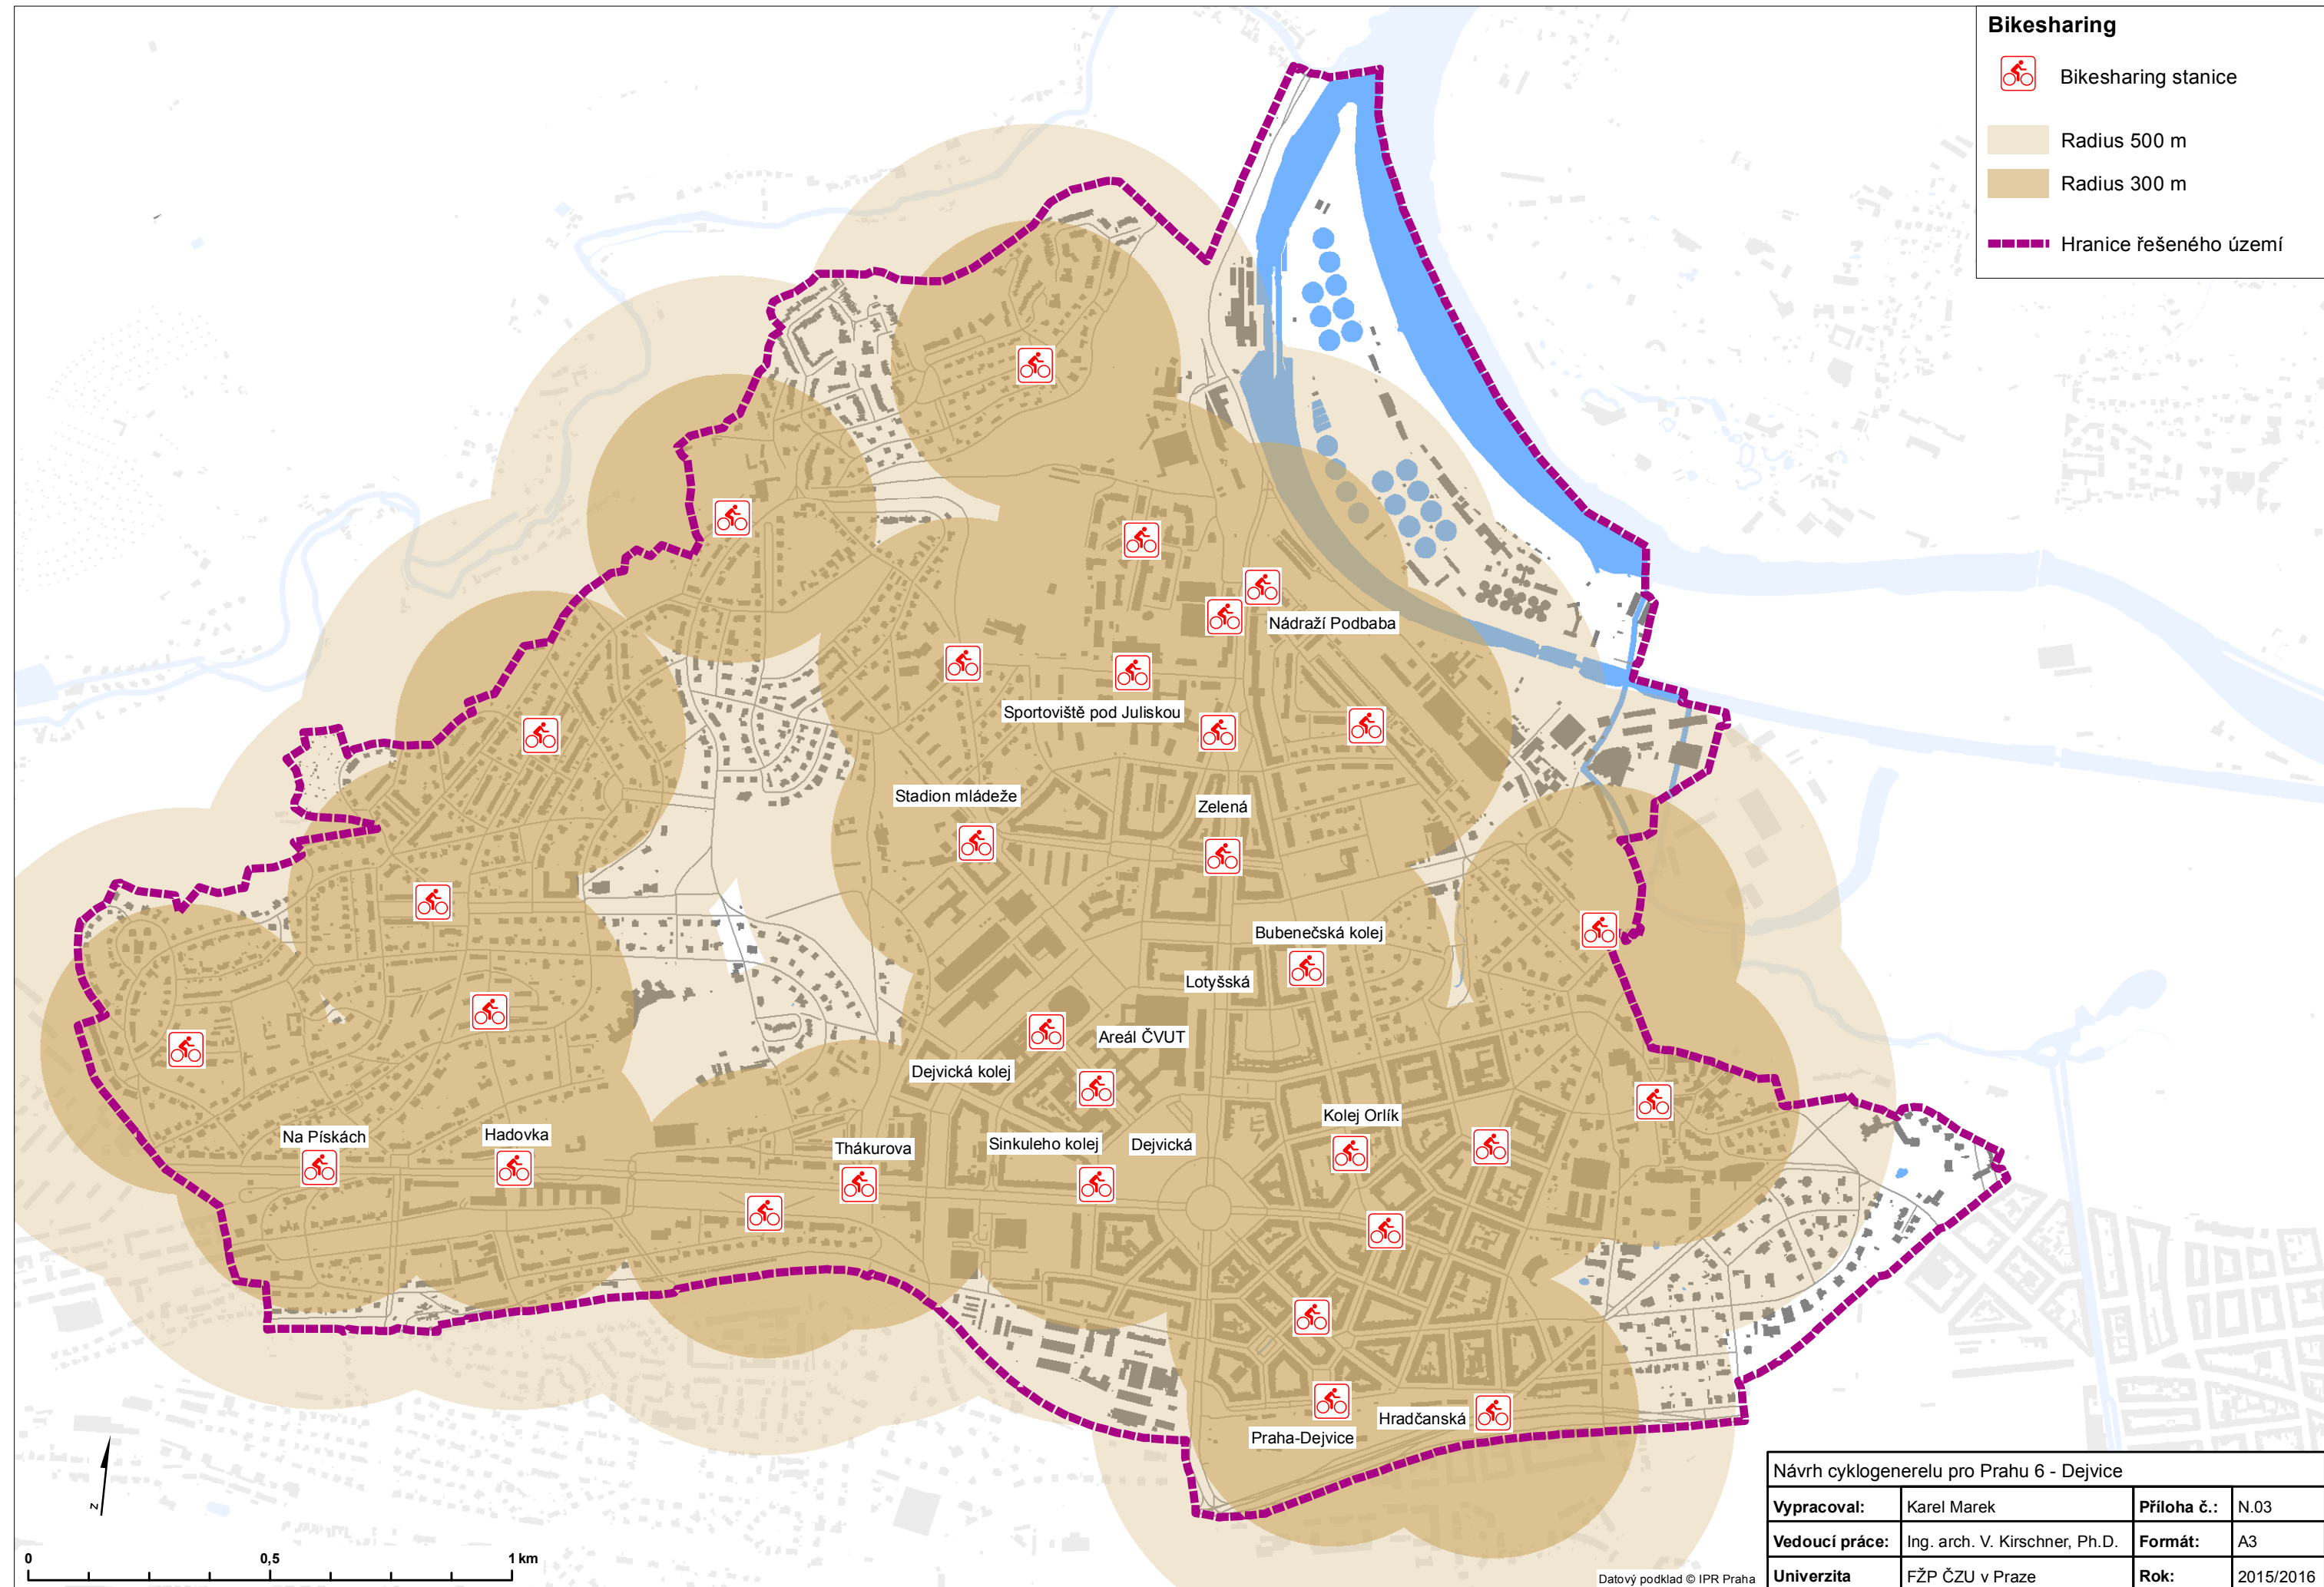



**Bikesharing**

-  Bikesharing stanice
-  Radius 500 m
-  Radius 300 m
-  Hranice řešeného území

Návrh cyklogenerelu pro Prahu 6 - Dejvice			
<b>Vypracoval:</b>	Karel Marek	<b>Příloha č.:</b>	N.03
<b>Vedoucí práce:</b>	Ing. arch. V. Kirschner, Ph.D.	<b>Formát:</b>	A3
<b>Univerzita:</b>	FŽP ČZU v Praze	<b>Rok:</b>	2015/2016

Datový podklad © IPR Praha