



Půdorys přízemí
Hasičská zbrojnice Kytlice





Půdorys podkroví
Hasičská zbrojnice Kytlice

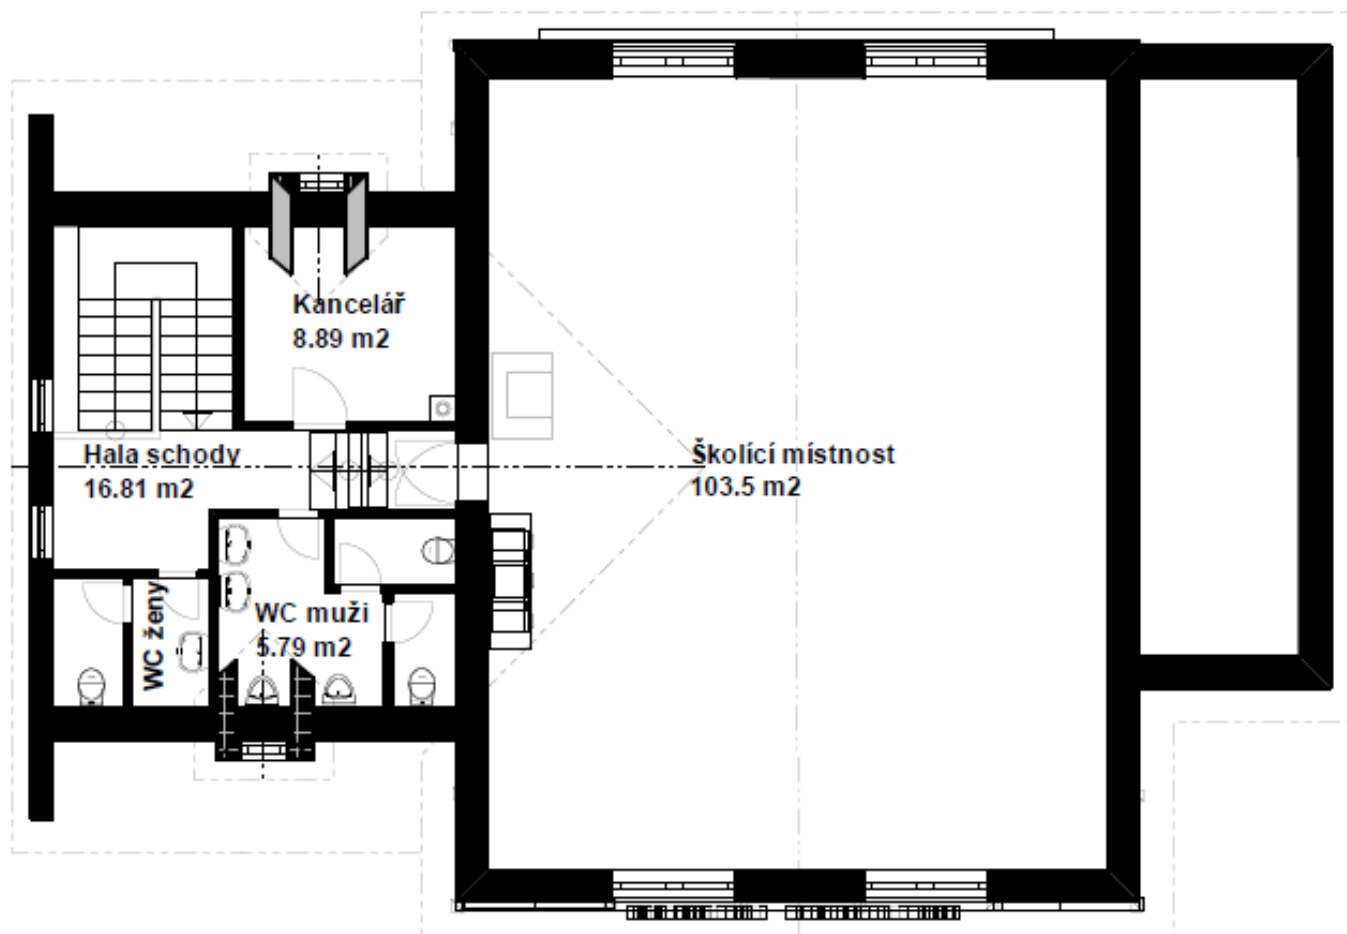




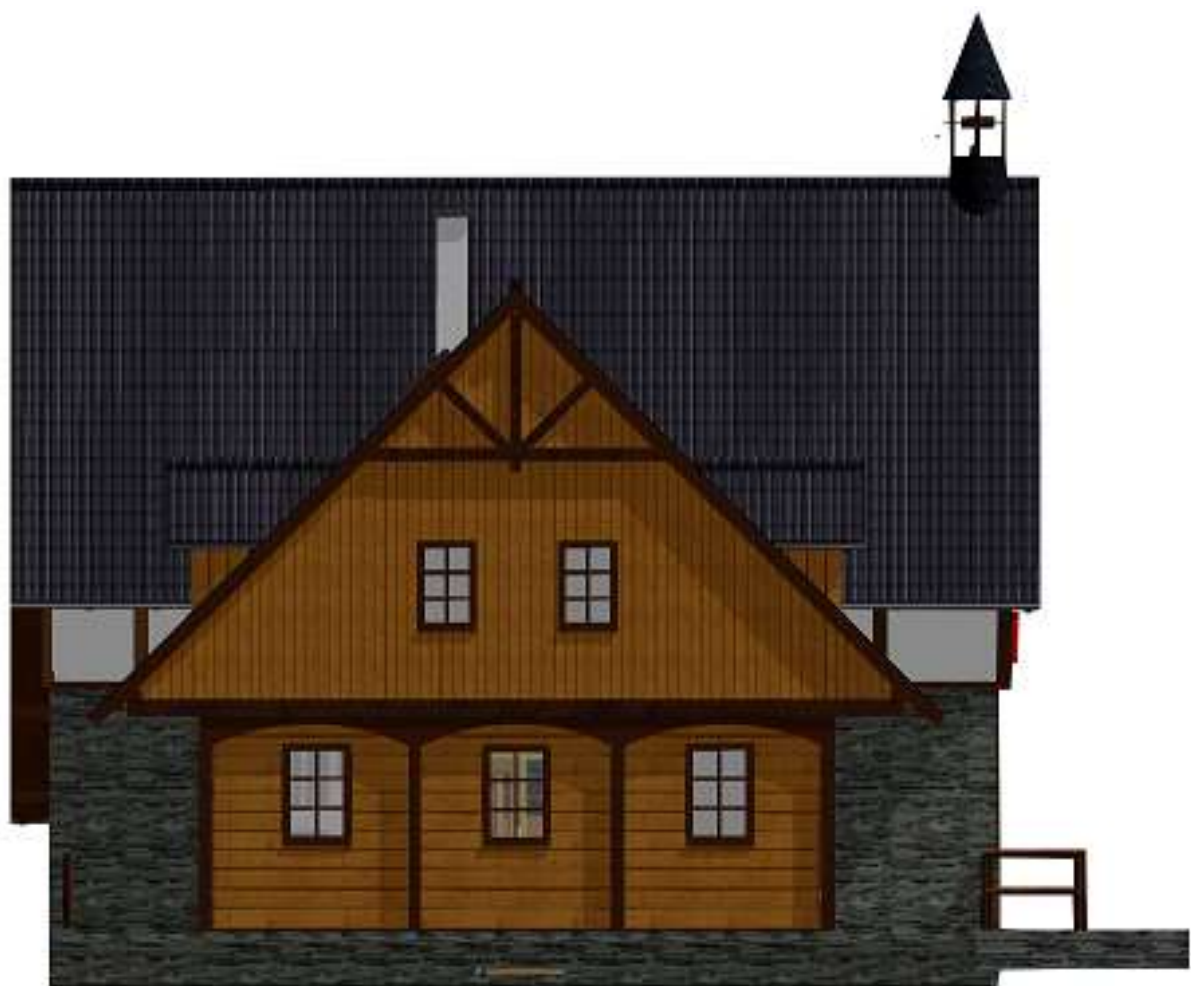

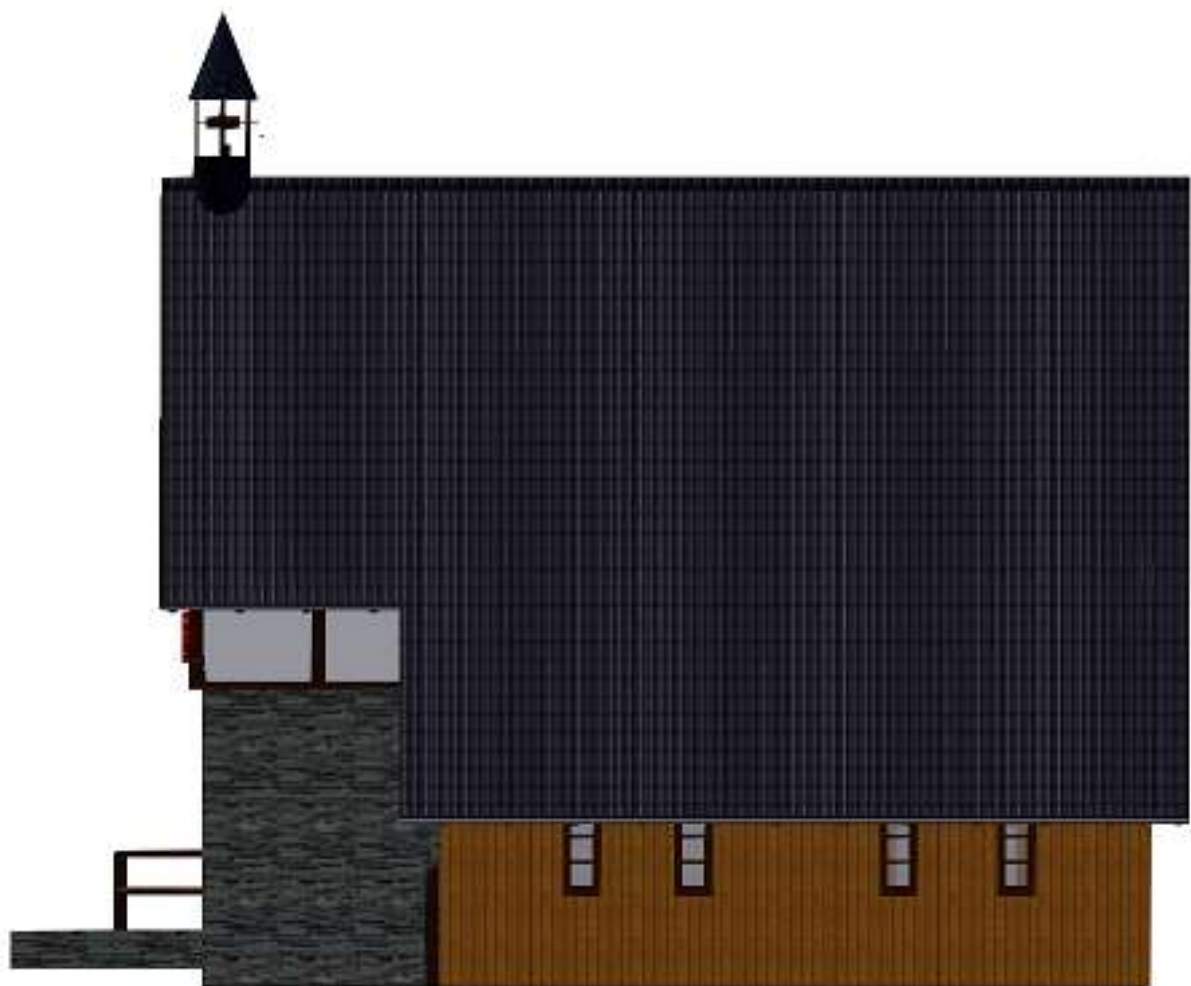

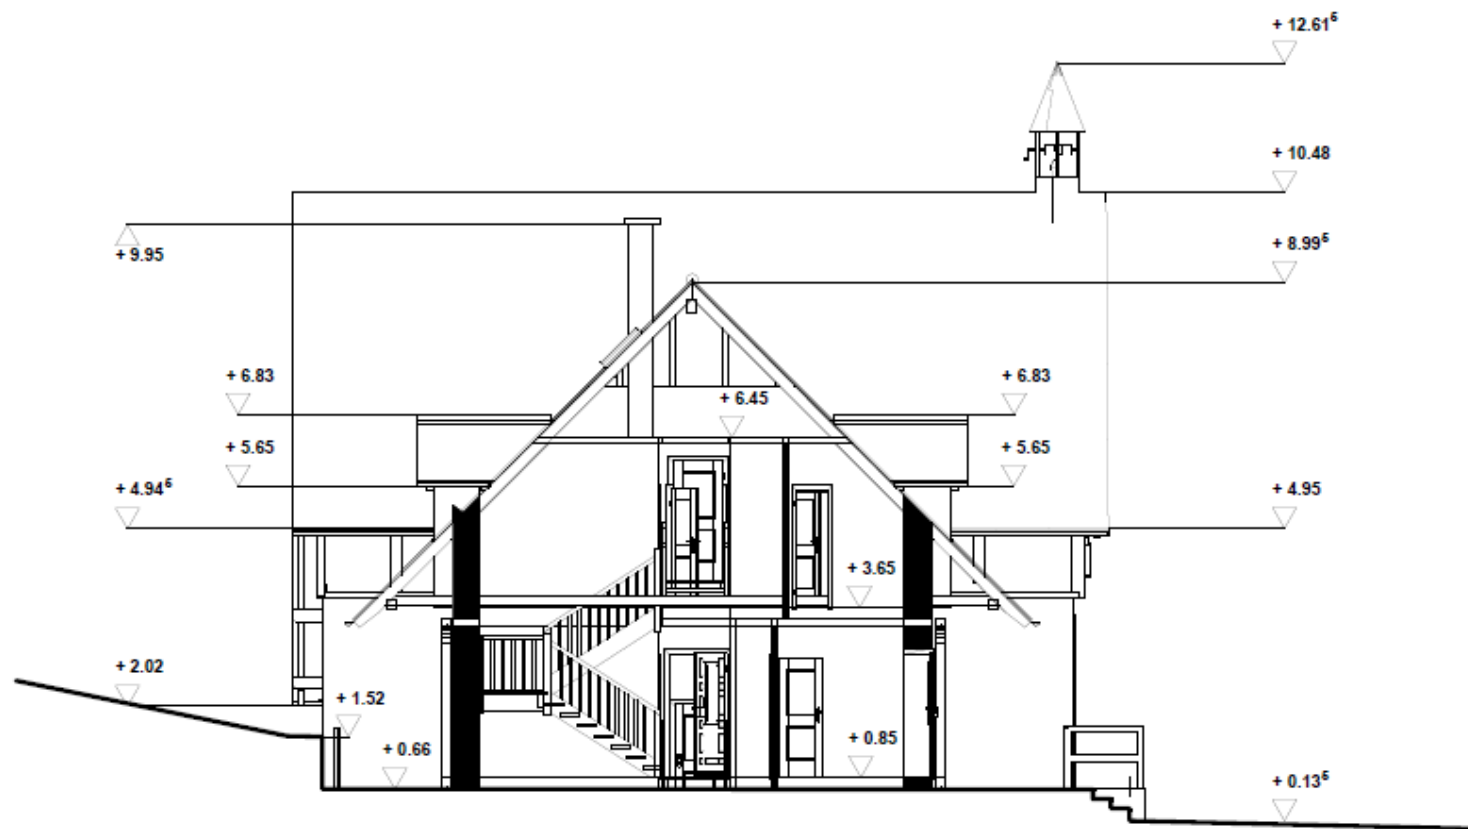

Příčný řez roubenkou
Hasičská zbrojnice Kytlice

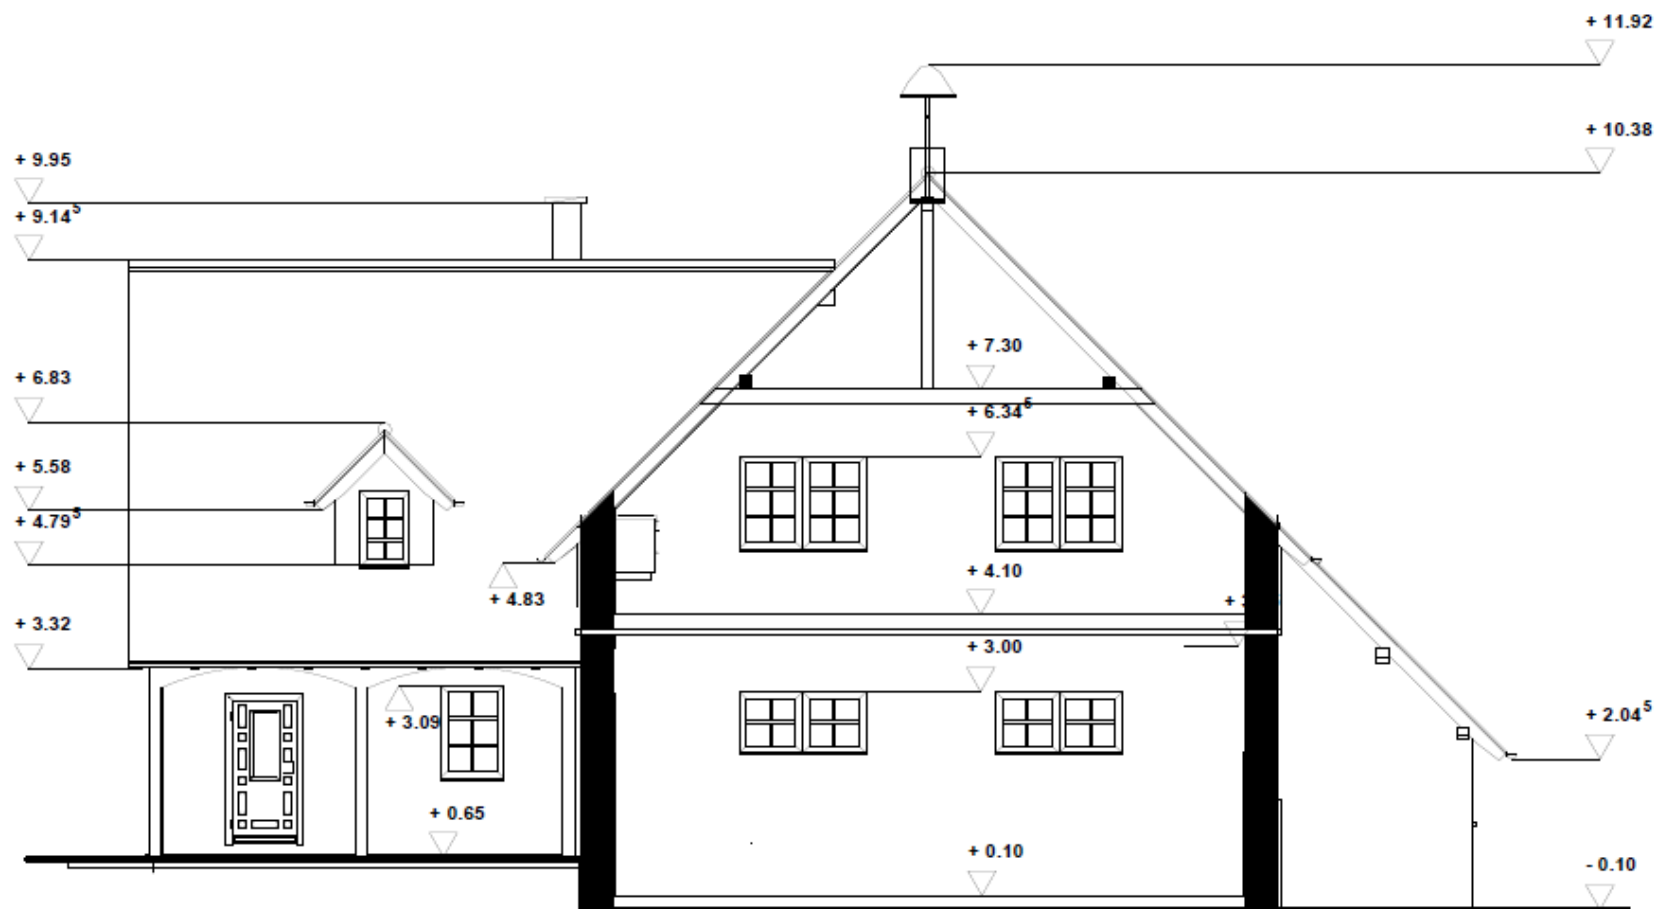

Příčný řez garážemi
Hasičská zbrojnice Kytlice









POHLED SEVERNÍ M 1 : 100



POHLED ZÁPADNÍ M 1 : 100

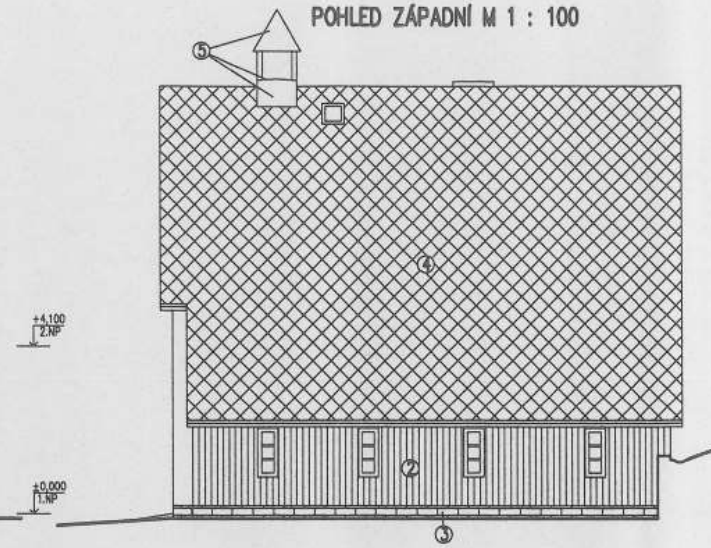

POHLED VÝCHODNÍ M 1 : 100

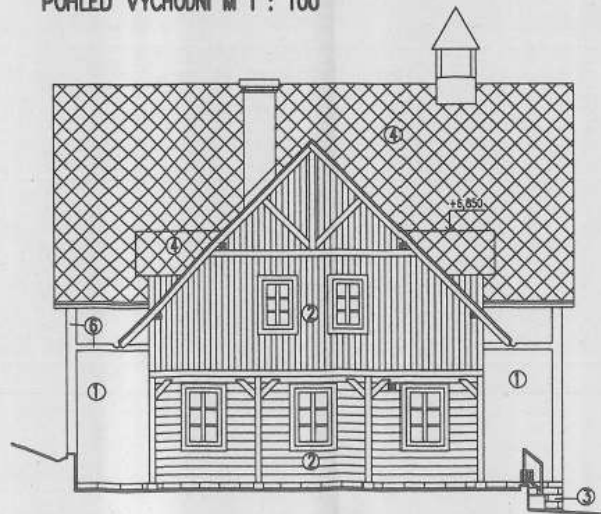

POHLED JIŽNÍ M 1 : 100

