




A - A (1:5)

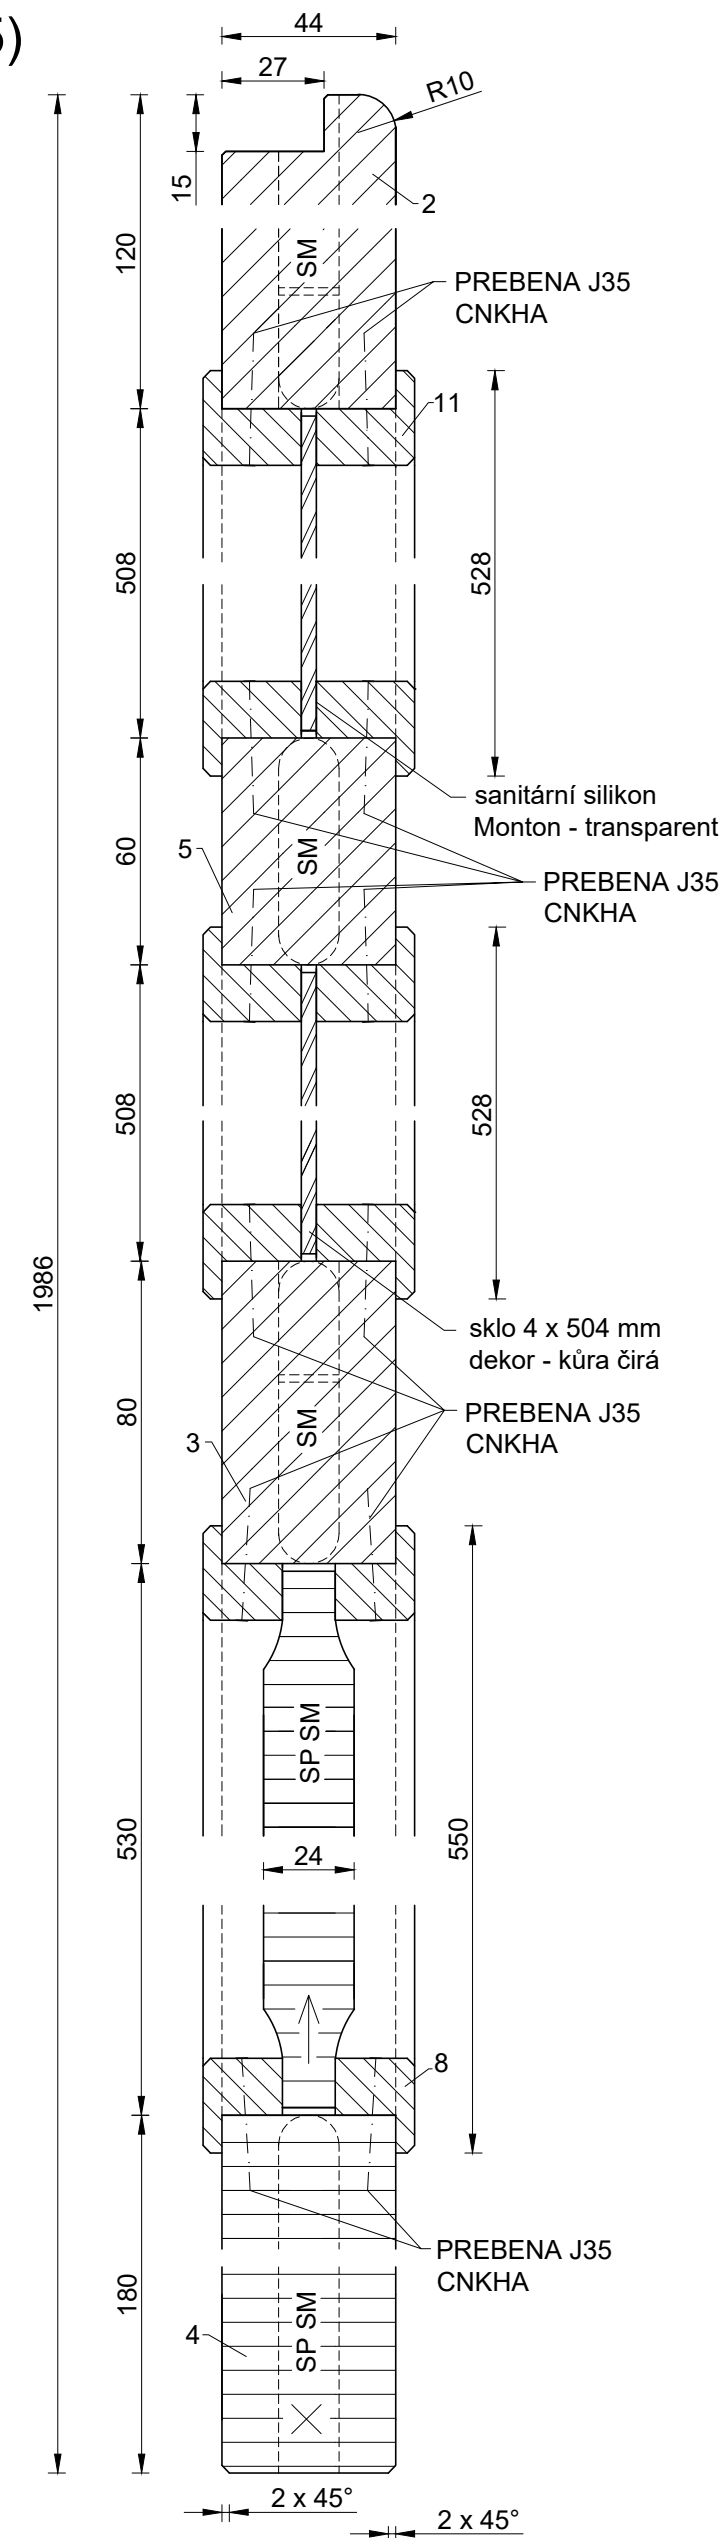


Detail spojů a otvorů rámu (1:5)

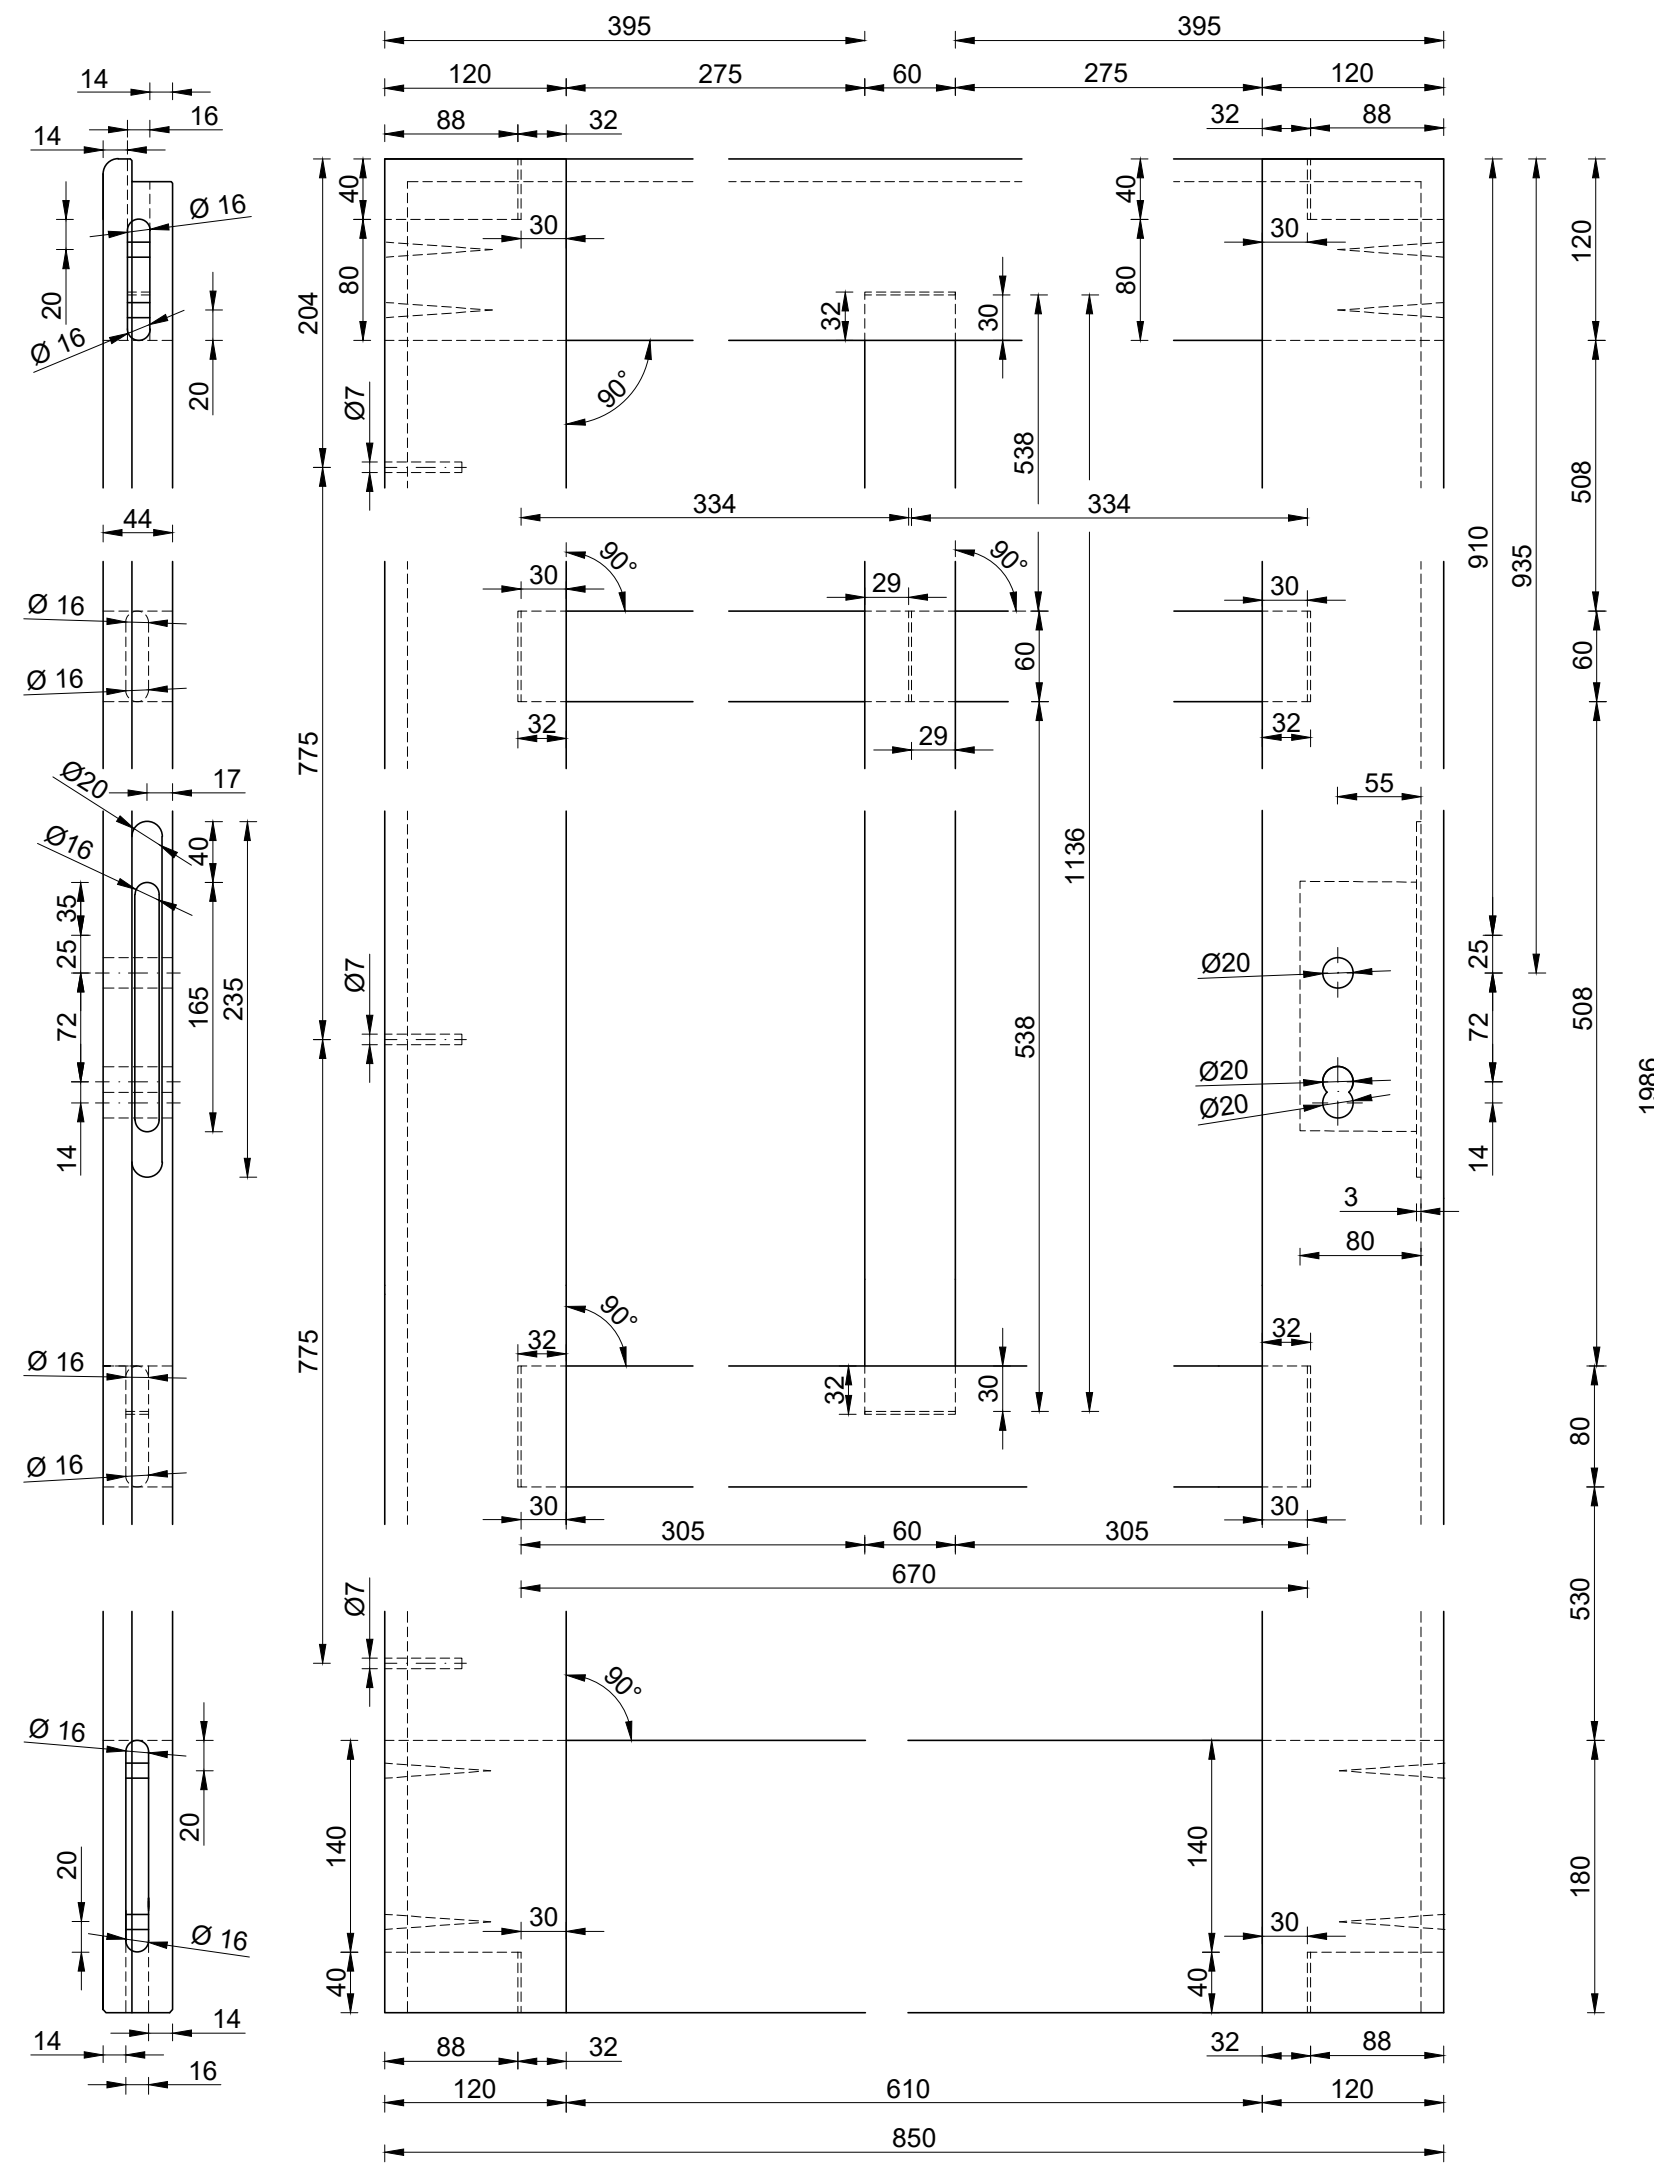

Details - výplň SP

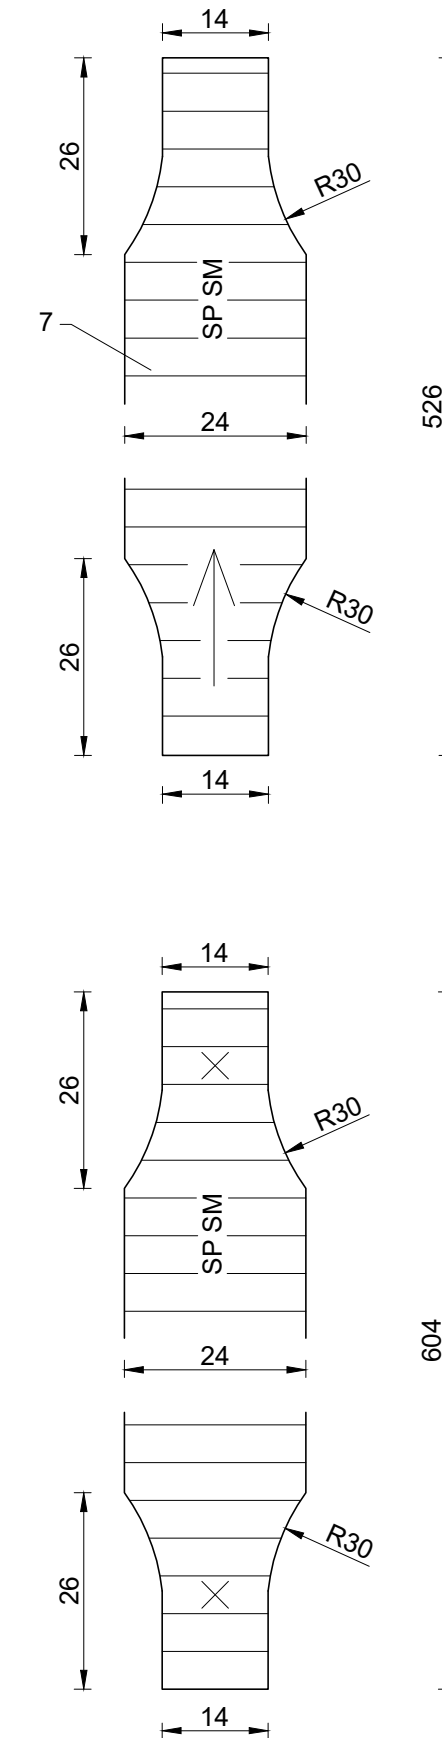

ACOCRYL - hedvábně matný, konstrukční spoje - PVaC - D3, tmel CLOU Holzpaste - Smrk, sanitární silikon Monton - transparent

Název	Vnitřní dveřní křídlo rámové			
Fakulta	Fakulta lesnická a dřevařská		Formát	A2
Katedra	Katedra zpracování dřeva a biomateriálů		Datum	Říjen 2019
Obor	BDREV			
Vypracoval	Jaroslav Beneš	Kontrola	doc. Ing. Kvietková, PhD.	
Druh	Výrobní výkres		Meřítko	1:1
Obsah	Svislý řez, Detail rámu, Detaily výplně		Číslo výkresu	1.2