



řez A-A

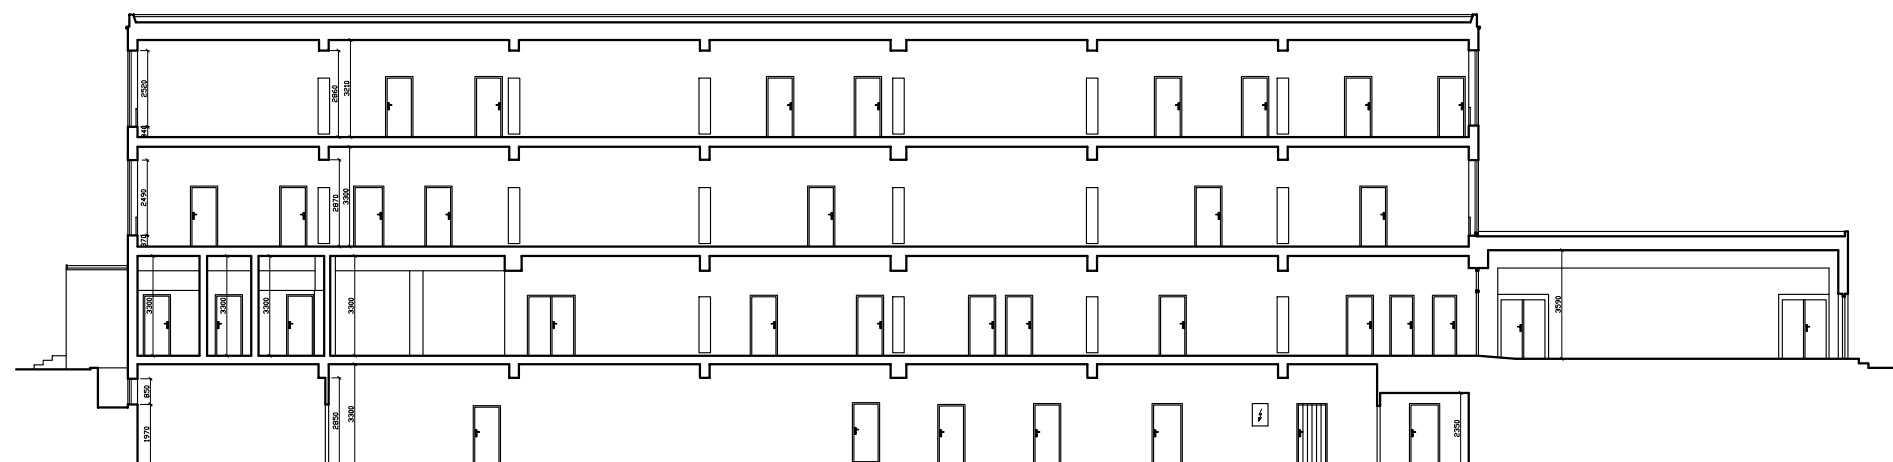

řez B-B

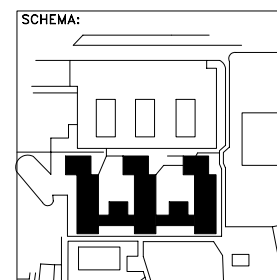

AKCE:  
PASPORT OBJEKTU  
TF hlavní budova  
areál ČZU, PRAHA 6

OBJEDNATEL:  
Česká zemědělská univerzita  
Kamýcká 129  
PSC 160 00, PRAHA 6

ZAKÁZKA ČÍSLO:  
14016

 INDESS s.r.o.  
Ke Krči 46, Praha 4  
tel. 244 460 463  
info@indess.cz  
www.indess.cz

kresba podle projektu, číselování  
místností podle skutečnosti,  
plochy a rozměry měřeny

VÝKRES:		
řezy A,B		
STUPEŇ:	VYHOTOVENÍ:	
ČÁST:	Č. VÝKRESU:	
DATUM: 7/2014	MĚŘÍTKO: 1:250	5