



budova I

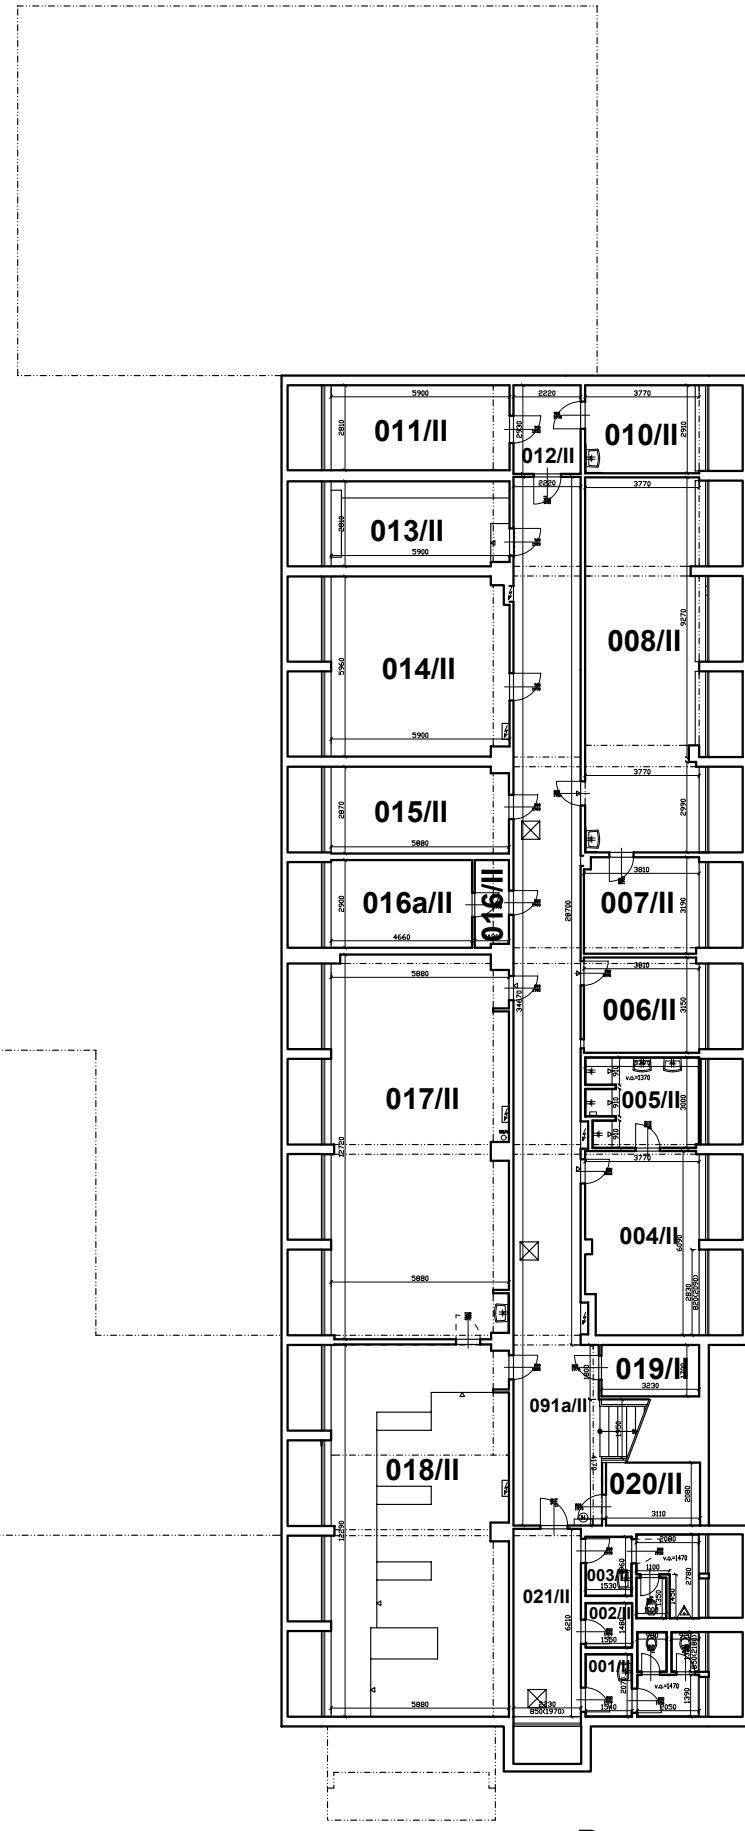


budova II

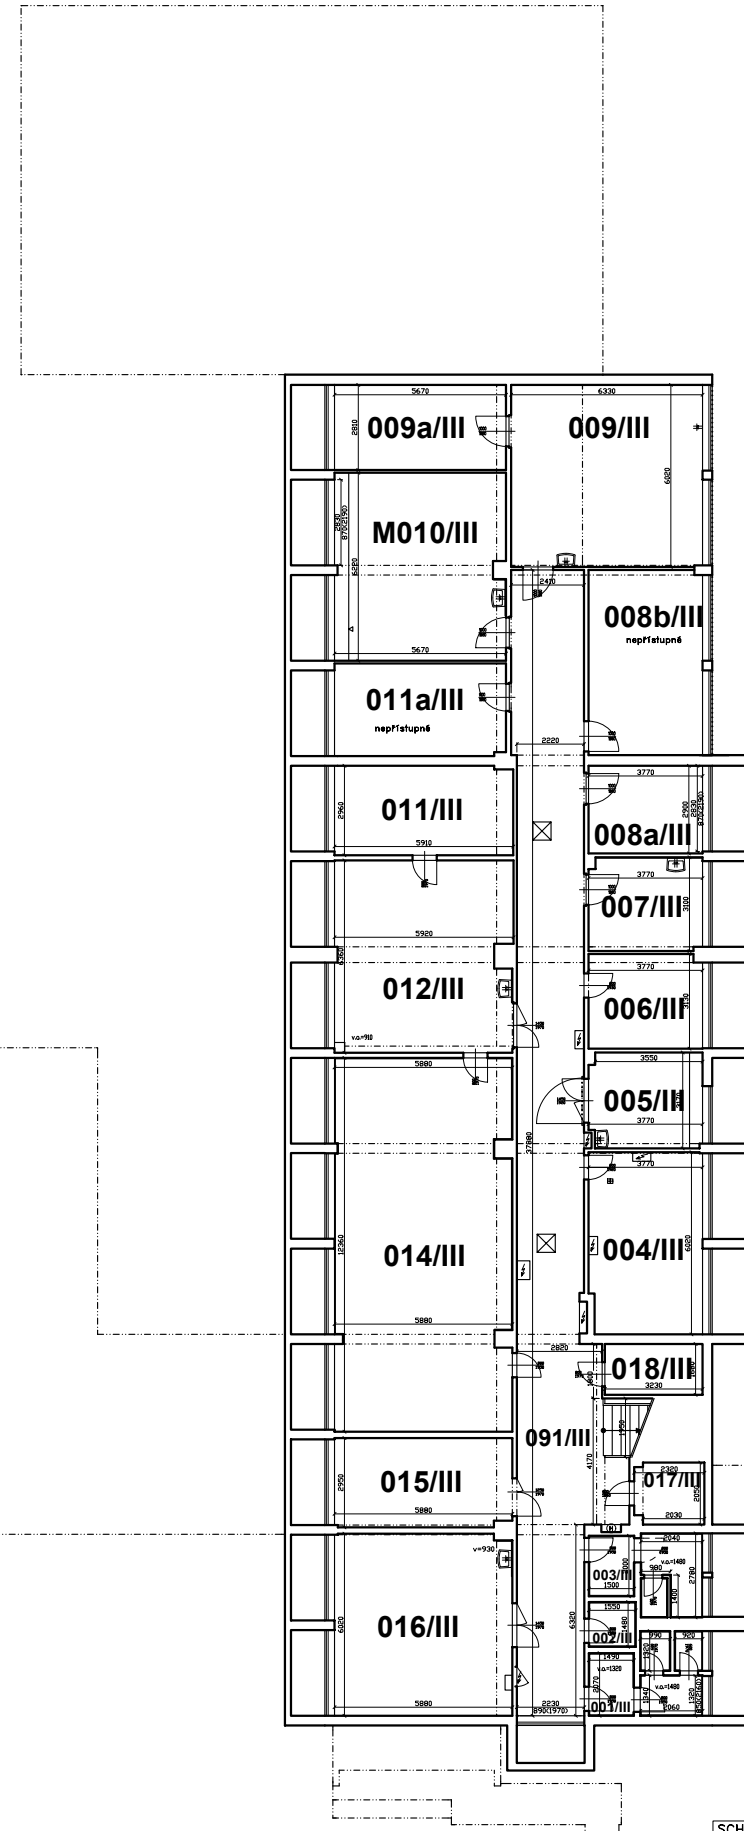

budova III

0m 5m 10m 15m

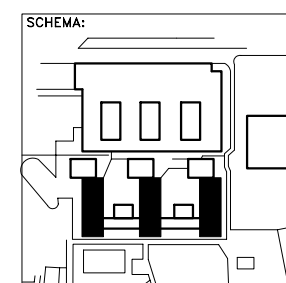

AKCE:
PASPORT OBJEKTU
TF hlavní budova
areál ČZU, PRAHA 6
OBJEDNATEL:
Česká zemědělská univerzita
Kamýcká 129
PŠČ 160 00, PRAHA 6
ZAKÁZKA ČÍSLO:
14016

INDESS s.r.o.
Ke Krči 46, Praha 4
tel. 244 460 463
info@indess.cz
www.indess.cz
kresba podle projektu, číselování
místností podle skutečnosti,
plochy a rozměry měřeny

suterén - 1pp

VÝKRES: 1pp		VYHOTOVENÍ: Č. VÝKRESU: 1
STUPĚN:	ČÁST:	
DATUM: 7/2014	MĚŘÍTKO: 1:250	