

# KONCEPCE MITIGAČNÍCH A ADAPTAČNÍCH OPATŘENÍ

## PŘEHLED OPATŘENÍ

Bloky budov
  Hranice MČ Praha 9

Lesní plochy  
 Stávající ostatní přírodní plochy  
 Stávající zemědělské plochy

Vodní plochy  
 Záplavové území

### PROPOJENOST


Propojení přírodních ploch  
 Propojení v zastavěném území  
  Návrh propojení přírodních ploch  
  Návrh propojení lineových opatření

### OPATŘENÍ V ZASTAVĚNÉM ÚZEMÍ

Vegetační opatření na stavebách - vegetační střechy / vegetační fasády  
 Liniové vegetační a retenční prvky  
 Liniové vegetační a retenční prvky  
 Polopropustné / propustné povrchy  
 Akumulace a využití srážkové vody  
 Akumulace srážkové vody a rozvoj vegetačních prvků  
 Vsakovací a retenční opatření  
 Vsakovací a retenční opatření menších proporcí  
 Vsakovací a retenční opatření - parkové plochy  
 Transformační plochy

### OPATŘENÍ V PŘÍRODNÍCH PLOCHÁCH

Návrh trasy koryta Rokytky  
 Okolí nivy Rokytky  
 Návrh okolí Rokytky  
 Úprava skladby vegetačních prvků  
 Vsakovací opatření  
 Opatření proti vodní erozi

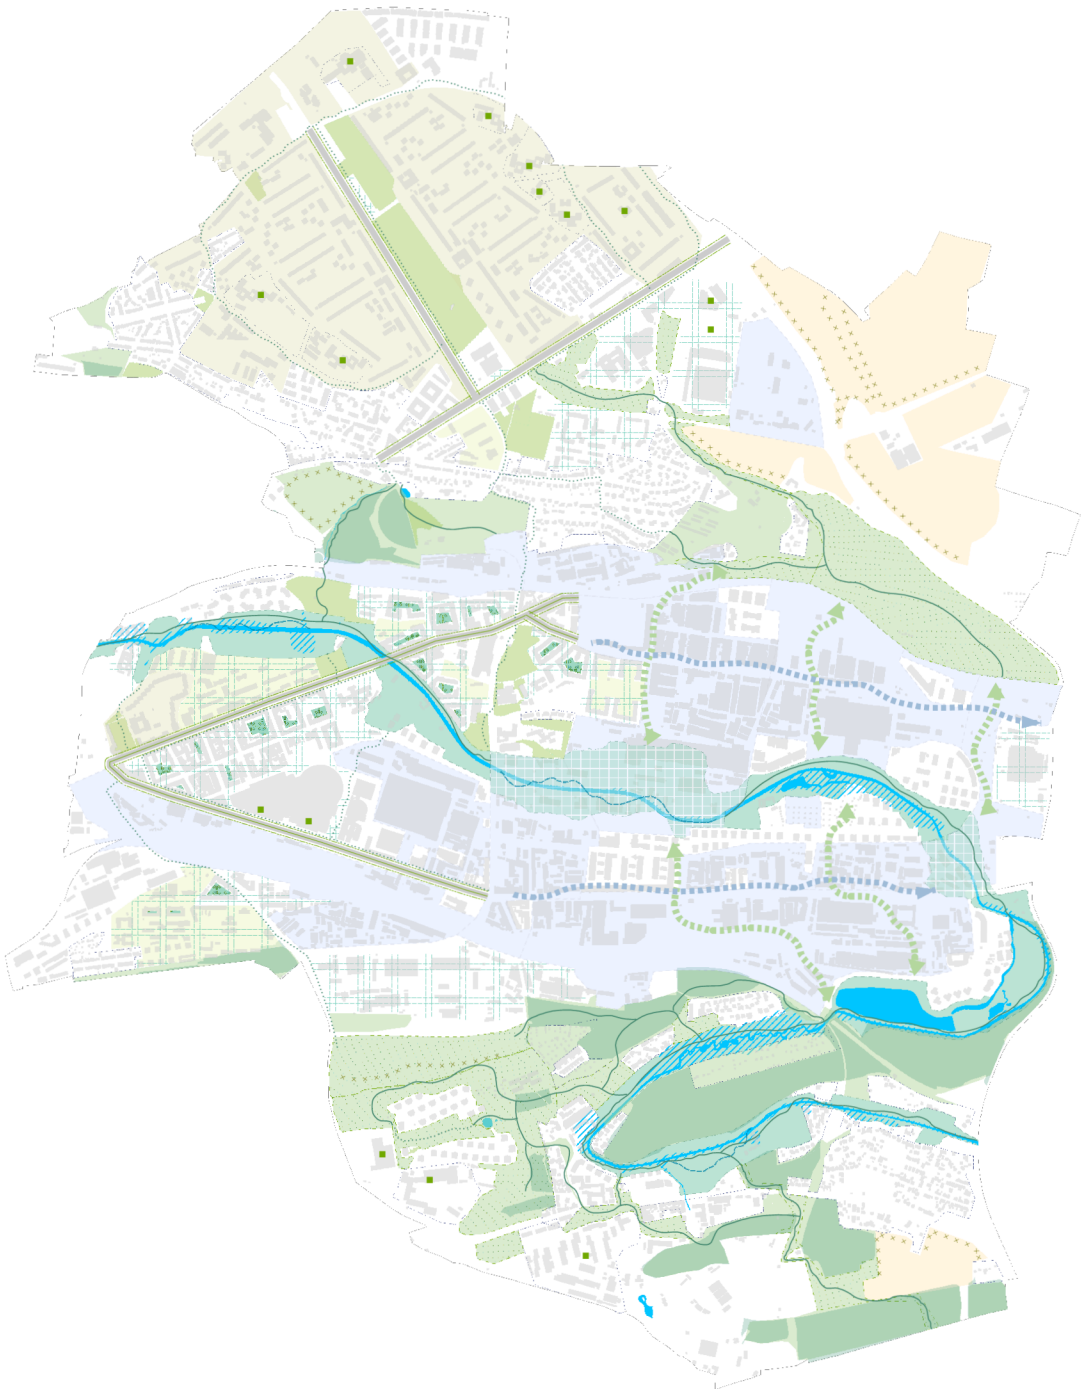

Česká zemědělská univerzita v Praze    Fakulta životního prostředí - Katedra plánování krajiny a sídel			
Výkres: Koncepte mitigačních a adaptačních opatření	Označení: 3	Autor: Bc. Kateřina Miezivová	Vedoucí práce: Ing. Vojtěch Novotný, Ph. D.
Datum: 03/2023	Měřítko: 1 : 10 000	Formát: A1 841 mm x 594 mm	