
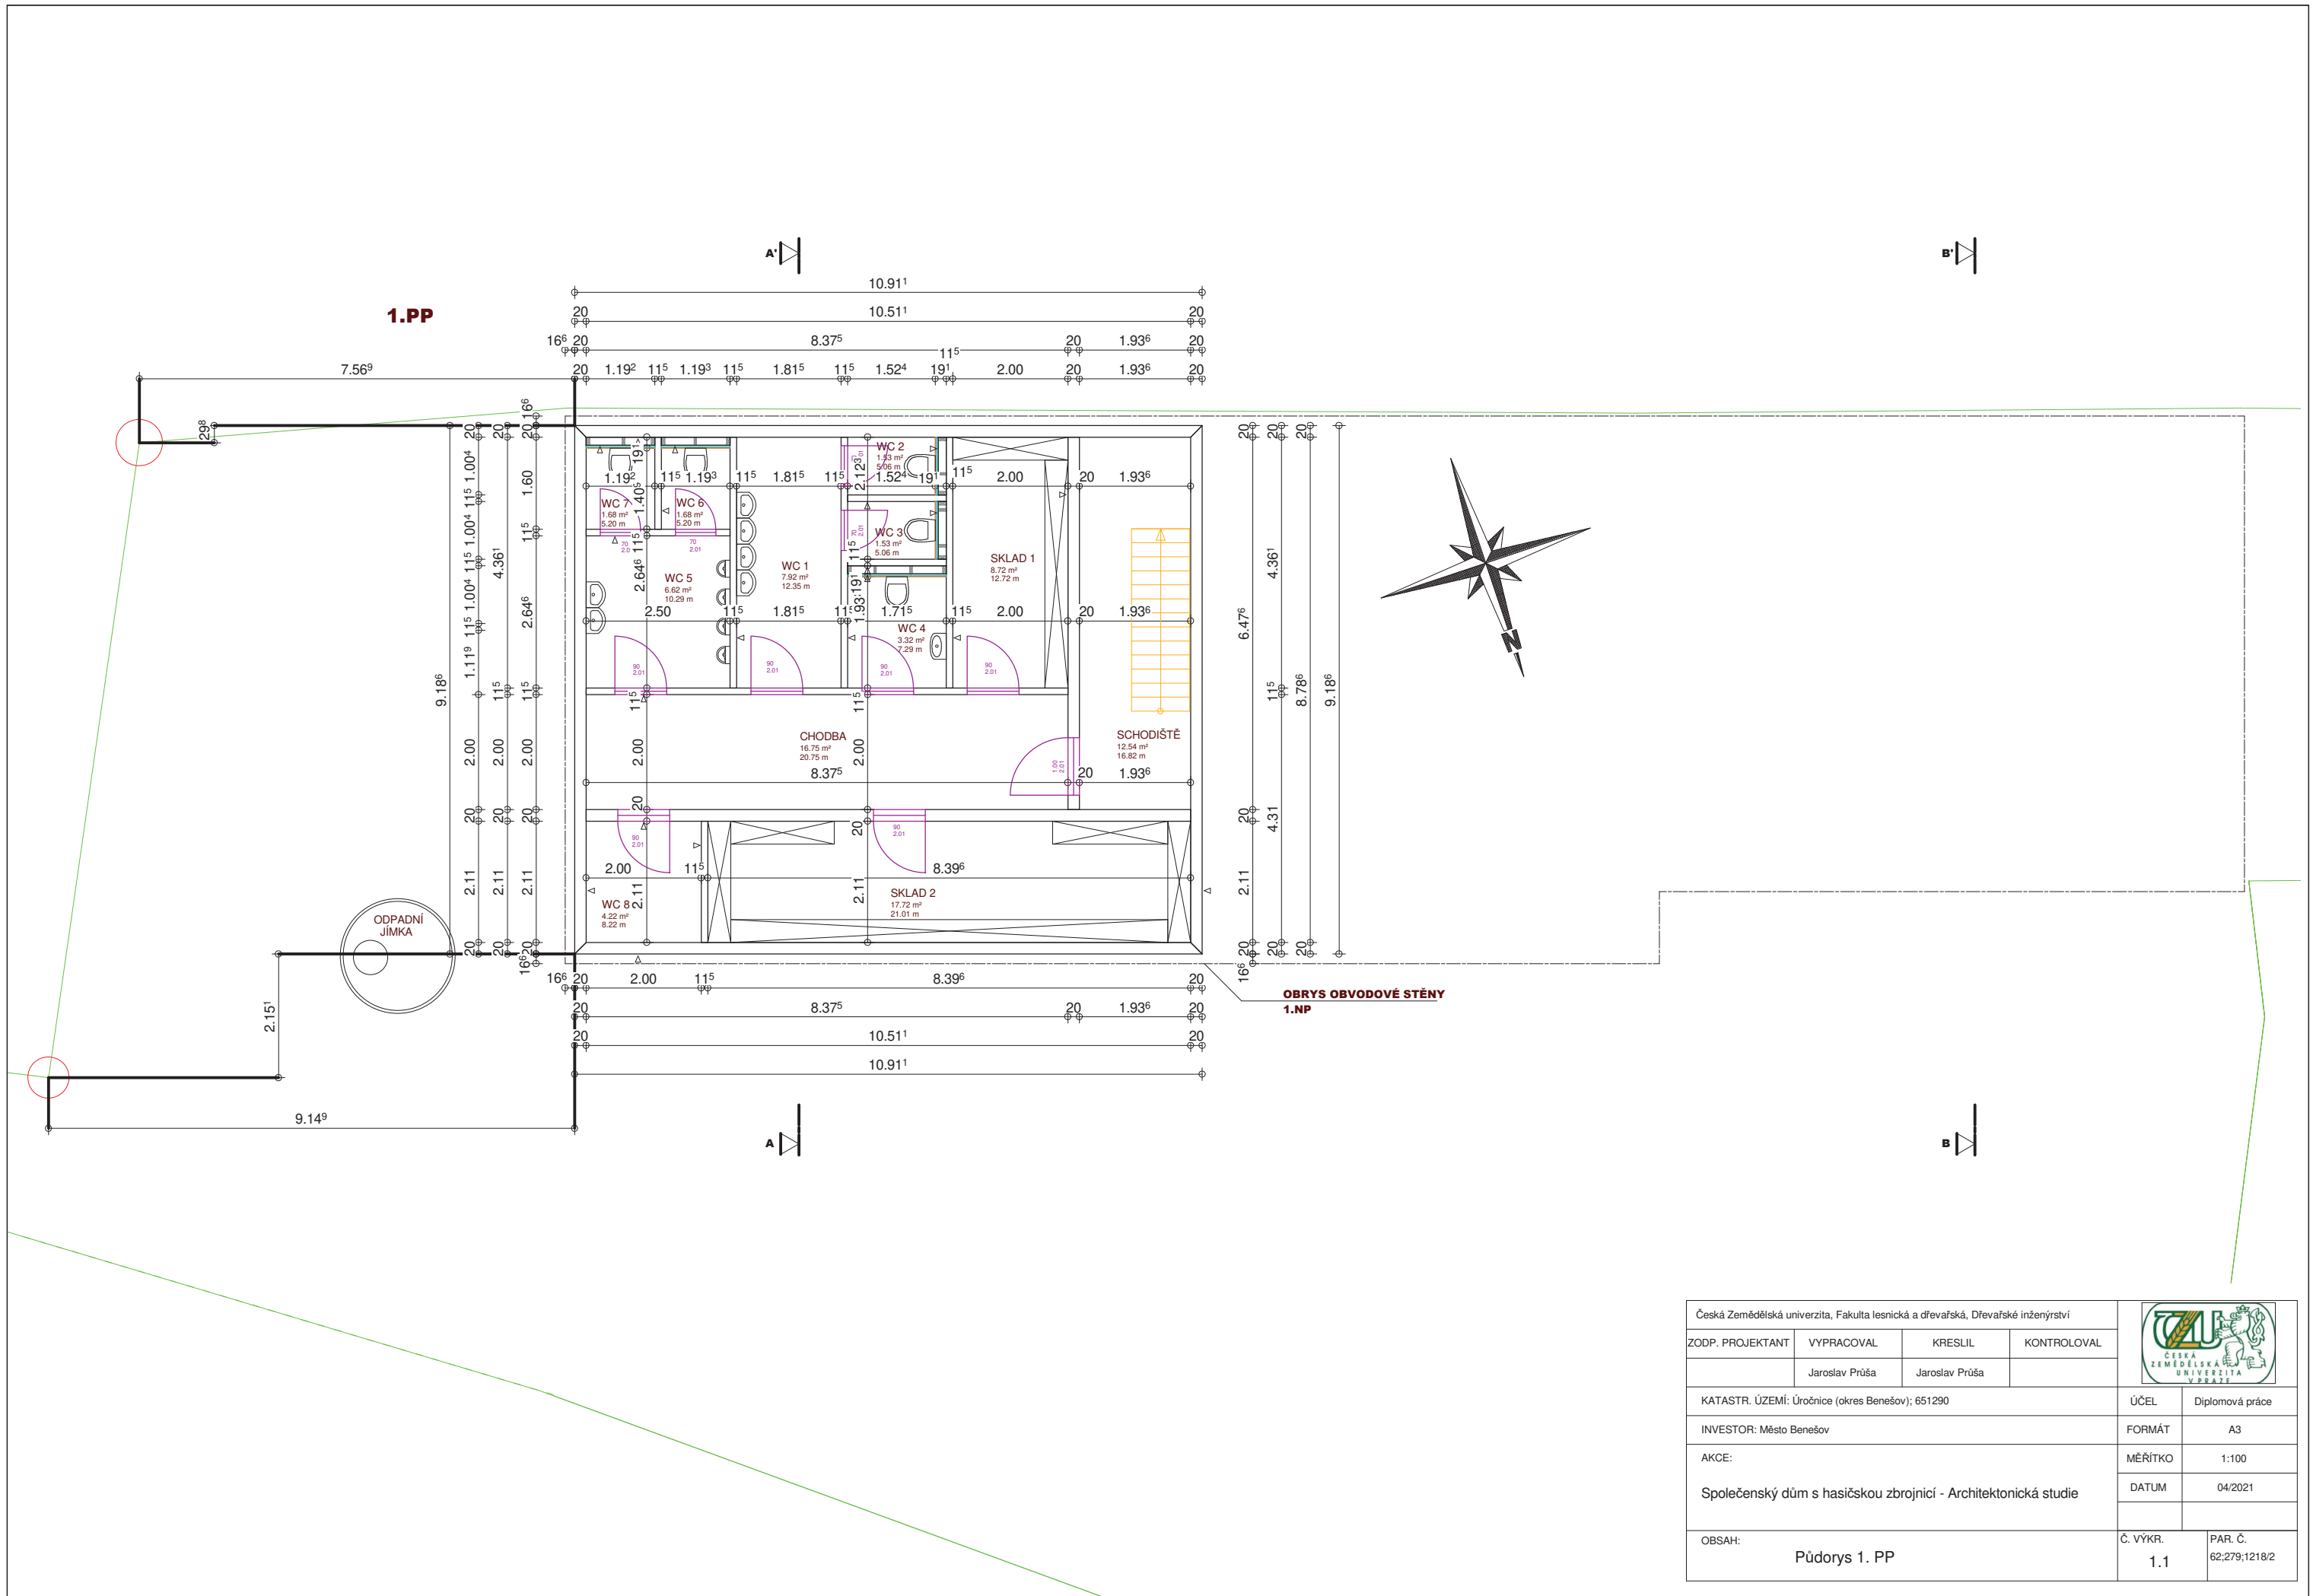

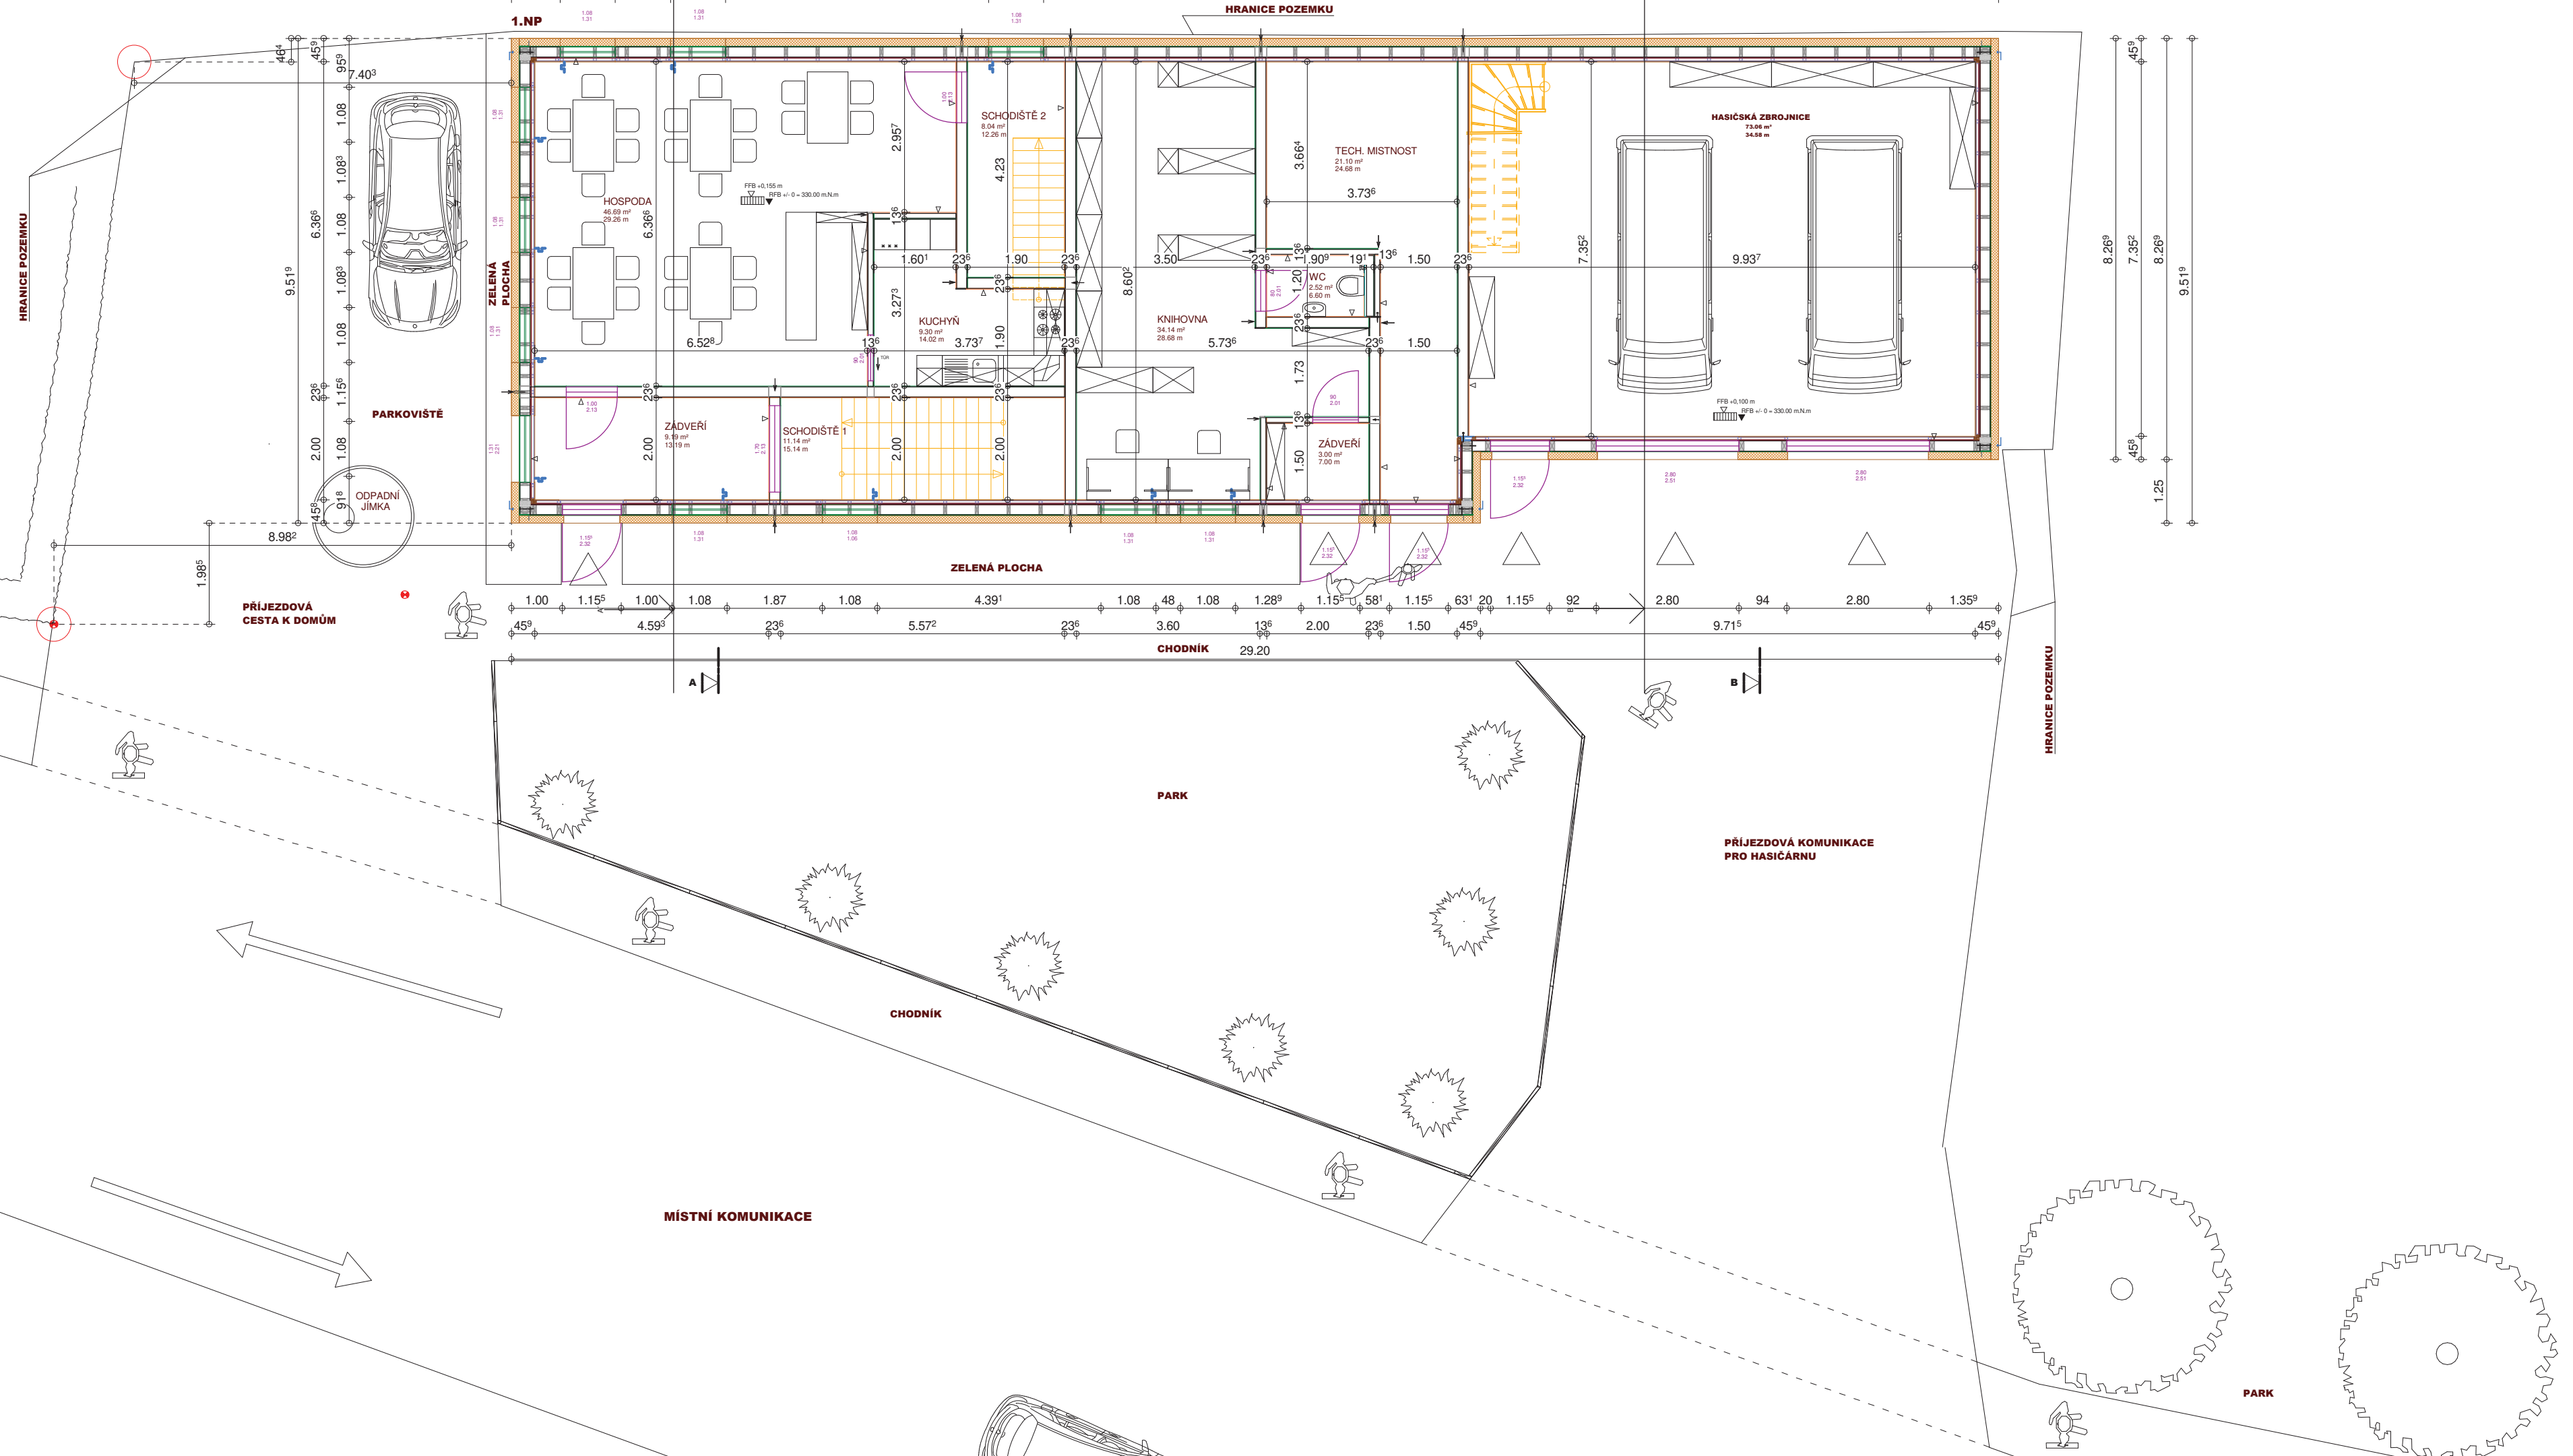
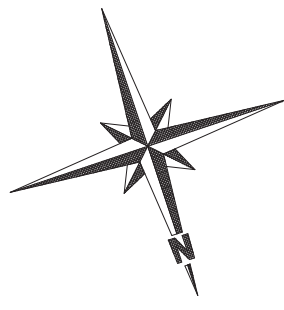




Česká Zemědělská univerzita, Fakulta lesnická a dřevařská, Dřevařské inženýrství					
ZODP. PROJEKTANT	VYPRACOVAL	KRESLIL	KONTROLOVAL		
	Jaroslav Průša	Jaroslav Průša		KATASTR. ÚZEMÍ: Úročnice (okres Benešov); 651290	
INVESTOR: Město Benešov				ÚČEL	Diplomová práce
AKCE:				FORMÁT	A3
Společenský dům s hasičskou zbrojnicí - Architektonická studie				MĚŘÍTKO	1:150
				DATUM	04/2021
OBSAH:				Č. VÝKR.	PAR. Č.
Koordinační výkres				C.2	62:279:1218/2



Česká zemědělská univerzita, Fakulta lesnická a dřevařská, Dřevařské inženýrství							
ZODP. PROJEKTANT	VYPRACOVAL	KRESLIL	KONTROLOVAL				
	Jaroslav Průša	Jaroslav Průša			KATASTR. ÚZEMÍ: Úročnice (okres Benešov); 651290	ÚČEL	Diplomová práce
					INVESTOR: Město Benešov	FORMÁT	A3
					AKCE:	MĚŘÍTKO	1:100
					Společenský dům s hasičskou zbrojnicí - Architektonická studie	DATUM	04/2021
					OBSAH:	Č. VÝKR.	PAR. Č.
					Půdorys 1. PP	1.1	62:279:1218/2




Česká zemědělská univerzita, Fakulta lesnická a dřevařská, Dřevařské inženýrství					
ZODP. PROJEKTANT	VYPRACOVAL	KRESLIL	KONTROLOVAL		
	Jaroslav Průša	Jaroslav Průša			
KATASTR. ÚZEMÍ: Úročné (okres Benešov); 651290				ÚČEL	Diplomová práce
INVESTOR: Město Benešov				FORMÁT	A2
AKCE:				MĚŘÍTKO	1:100
Společenský dům s hasičskou zbrojnicí - Architektonická studie				DATUM	04/2021
OBSAH:				Č. VÝKR.	PAR. Č.
Půdorys 1. NP				1.2	62:279:1218/2

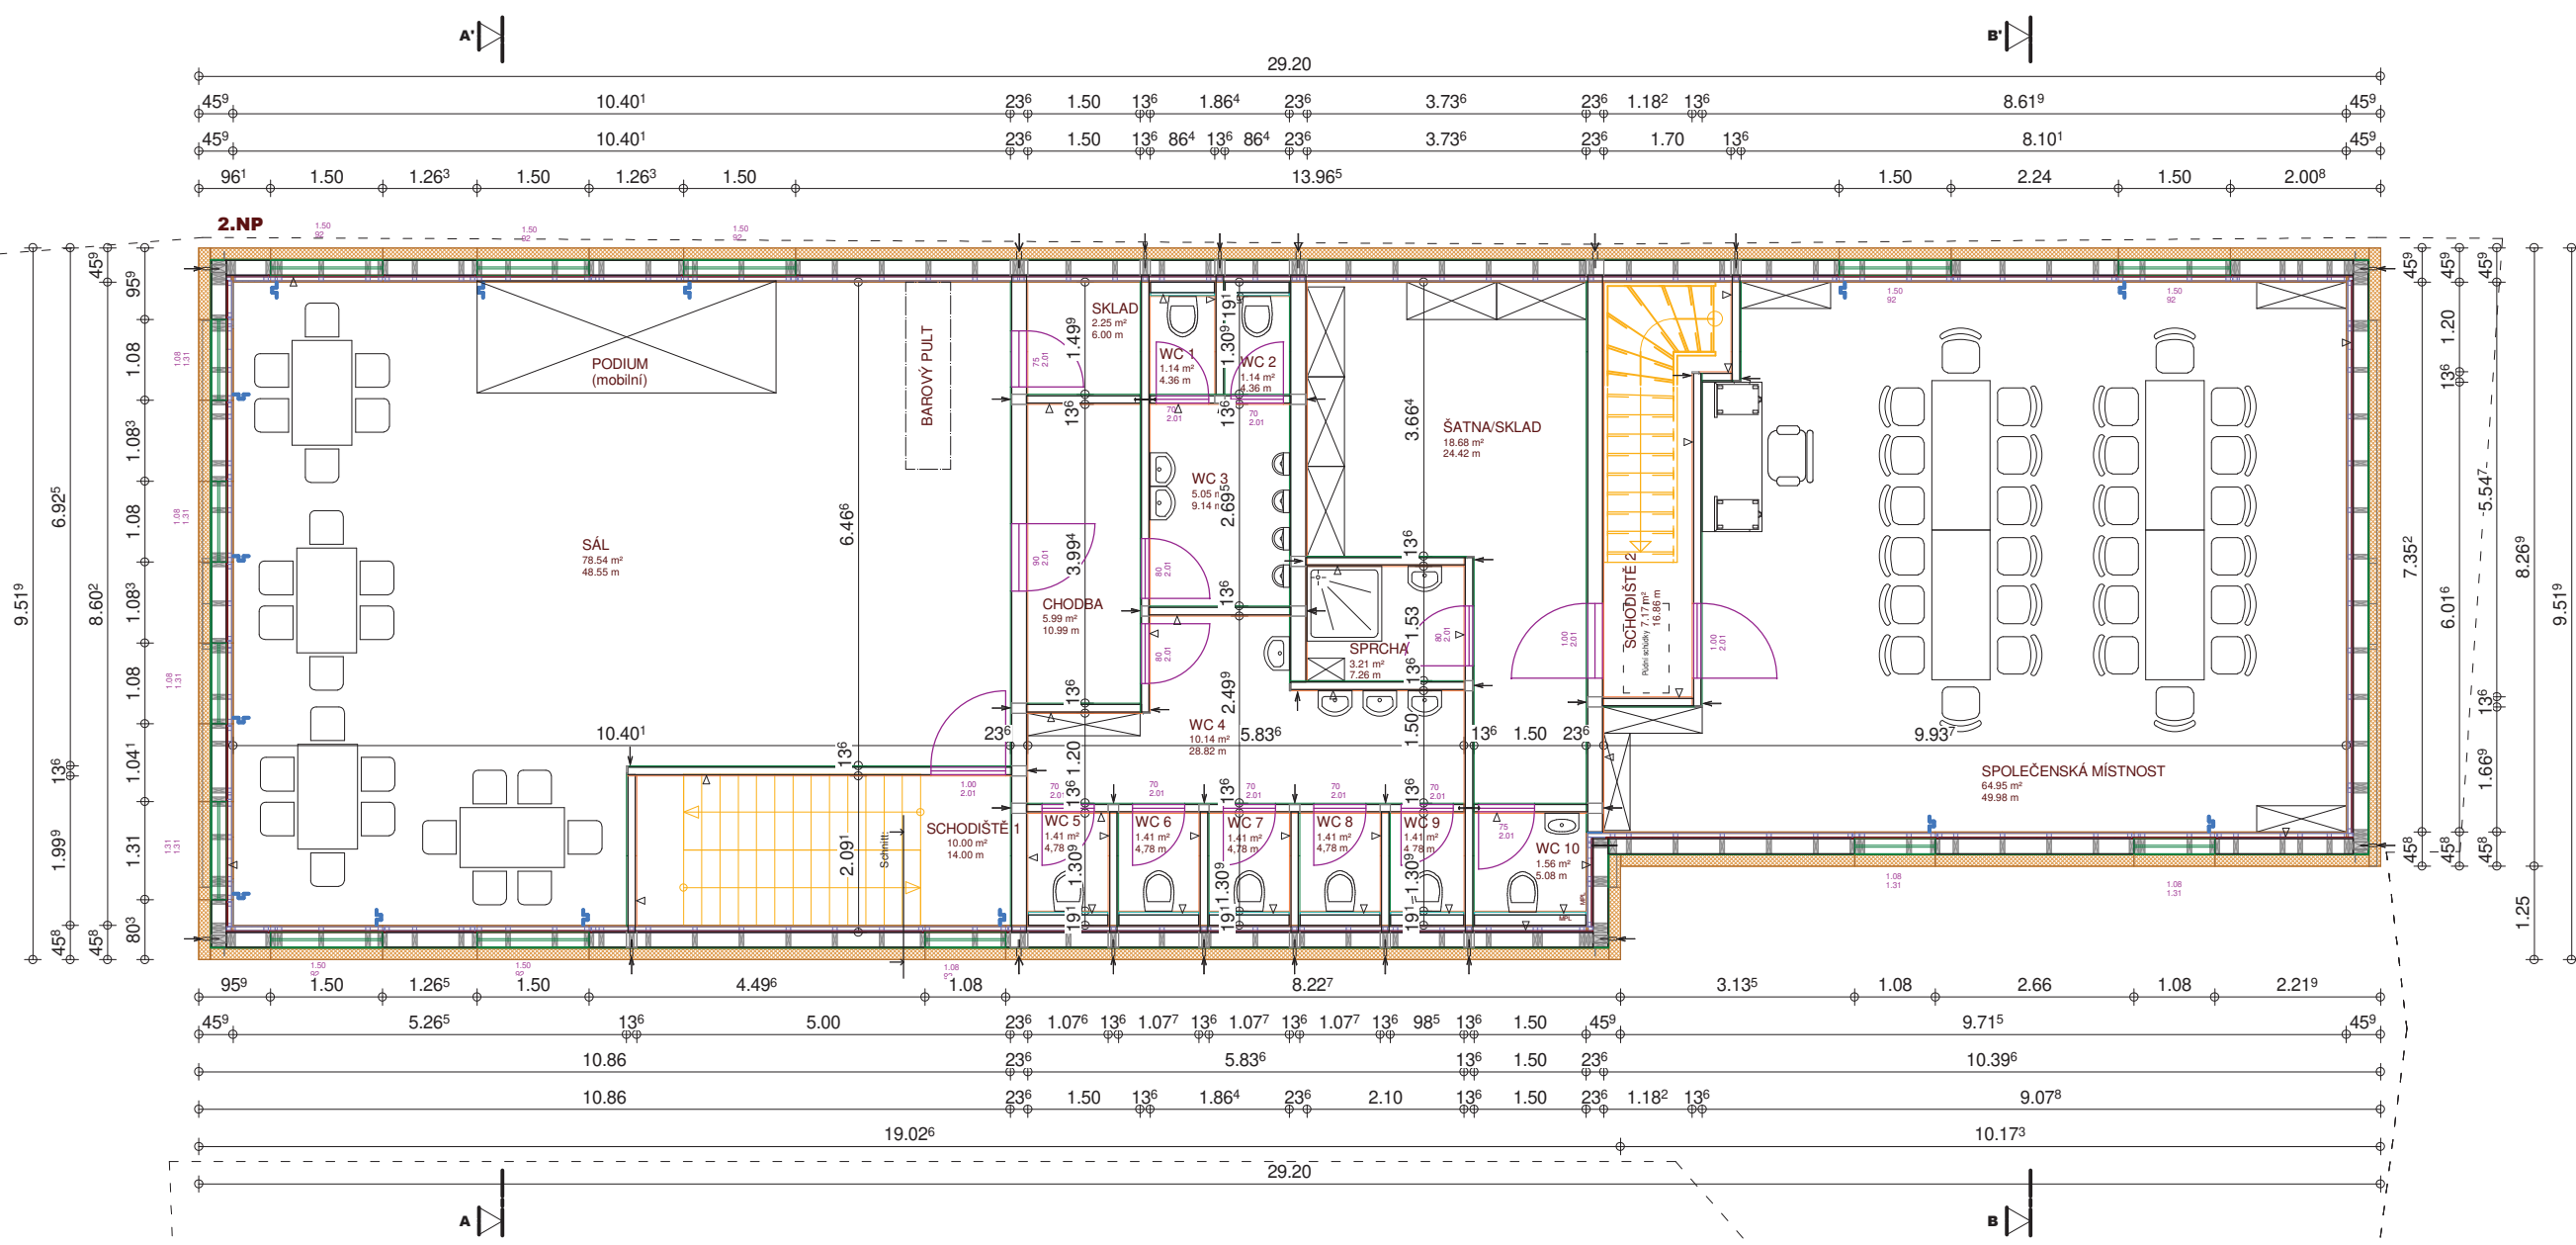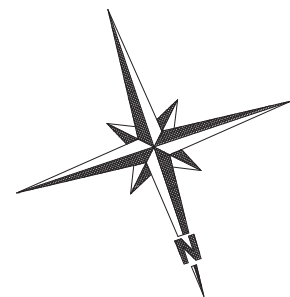


Česká zemědělská univerzita, Fakulta lesnická a dřevařská, Dřevařské inženýrství					
ZODP. PROJEKTANT	VYPRACOVAL	KRESLIL	KONTROLOVAL		
	Jaroslav Průša	Jaroslav Průša			
KATASTR. ÚZEMÍ: Úročnice (okres Benešov); 651290				ÚČEL	Diplomová práce
INVESTOR: Město Benešov				FORMÁT	A3
AKCE:				MĚŘÍTKO	1:100
Společenský dům s hasičskou zbrojnicí - Architektonická studie				DATUM	04/2021
OBSAH:				Č. VÝKR.	PAR. Č.
Půdorys 2. NP				1.3	62:279:1218/2





			
Česká zemědělská univerzita, Fakulta lesnická a dřevařská, Dřevařské inženýrství			
ZODP - PROJEKTANT	VYPRACOVAL	KRESLIL	KONTROLOVAL
Jaroslav Průša	Jaroslav Průša	Jaroslav Průša	Jaroslav Průša
KATASTR. ÚZEMÍ: Úročnice (okres Benešov), 651290			
INVESTOR: Město Benešov			
AKCE:			
Společenský dům s hasičskou zbrojnicí - Architektonická studie			
OBSAH:			
Grafická vizualizace - Pohled severovýchod			PAR. C. 6227912182
Č. VYKR.			1.4
ÚČEL			Diplomová práce
FORMÁT			A2
MĚŘÍTKO			1:100
DATUM			04/2021



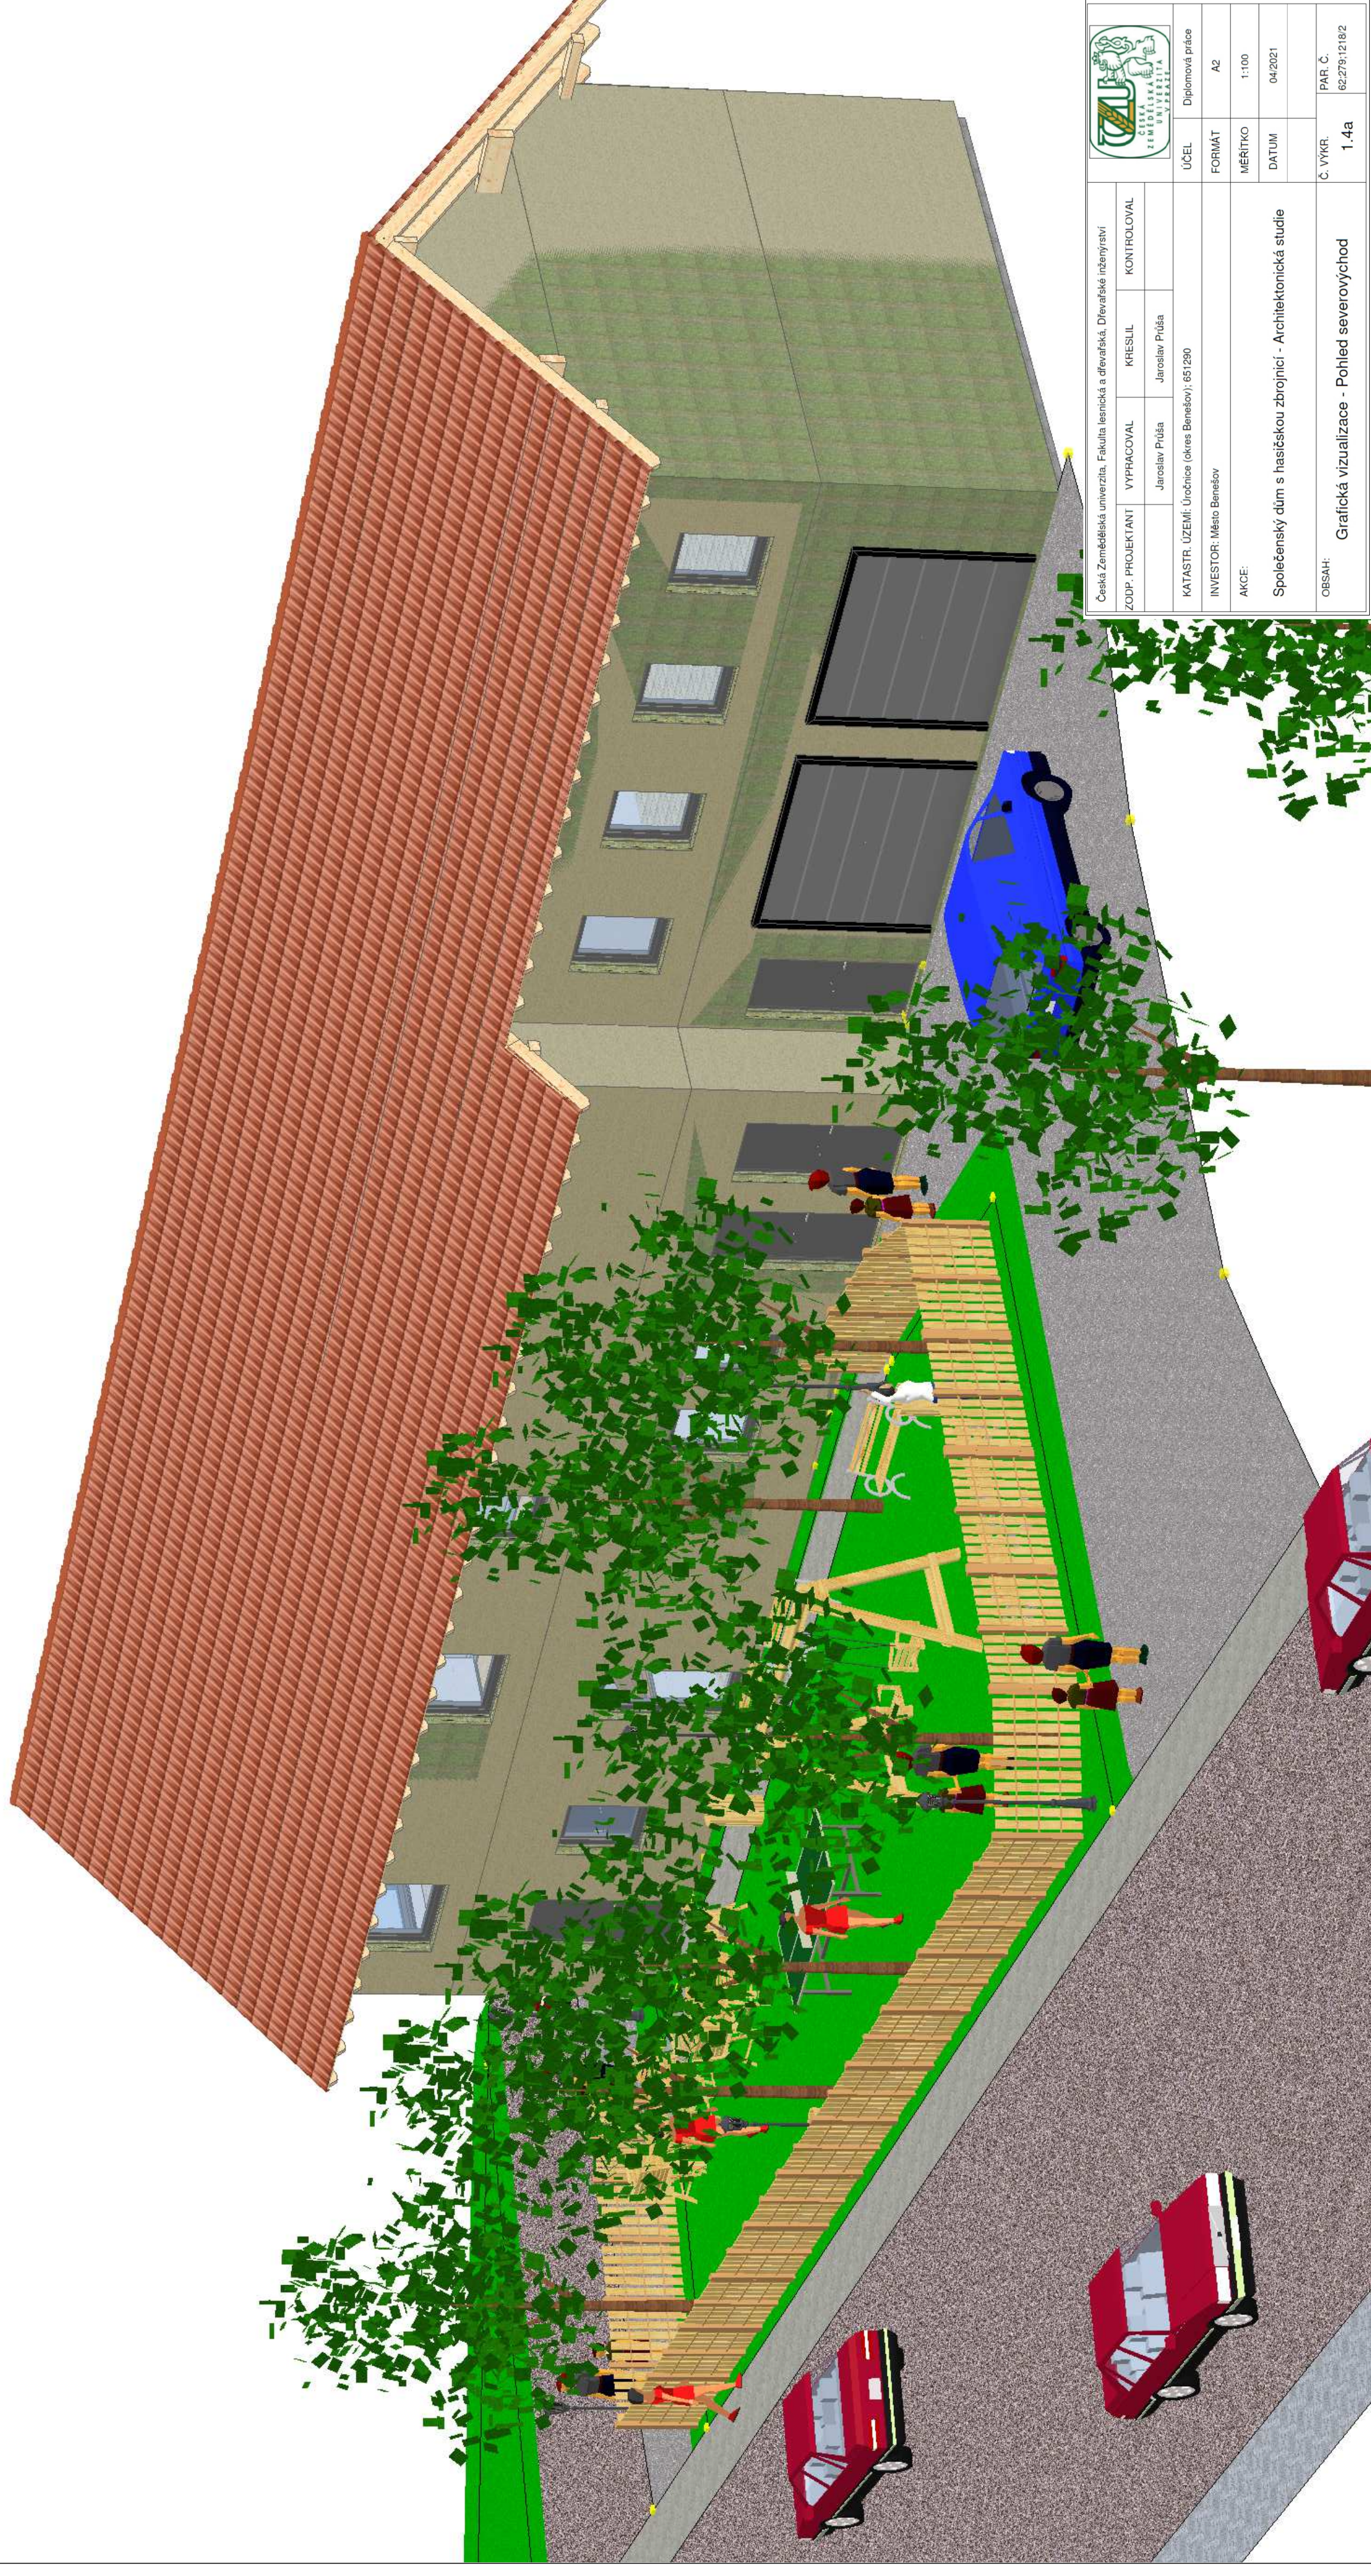

Česká zemědělská univerzita, Fakulta lesnická a dřevařská, Dřevařské inženýrství

ZODP. PROJEKTANT	VYPRACOVAL	KRESLIL	KONTROLOVAL
	Jaroslav Průša	Jaroslav Průša	
KATASTR. ÚZEMÍ: Úroňnice (okres Benešov); 651290			
INVESTOR: Město Benešov			
AKCE:			
Společenský dům s hasičskou zbrojnicí - Architektonická studie			
OBSAH:			
Č. VÝKR.			1.4a
PAR. Č.			62:279:1218/2

ÚČEL

Diplomová práce

FORMÁT

A2


MEŘÍTKO

1:100

DATUM

04/2021



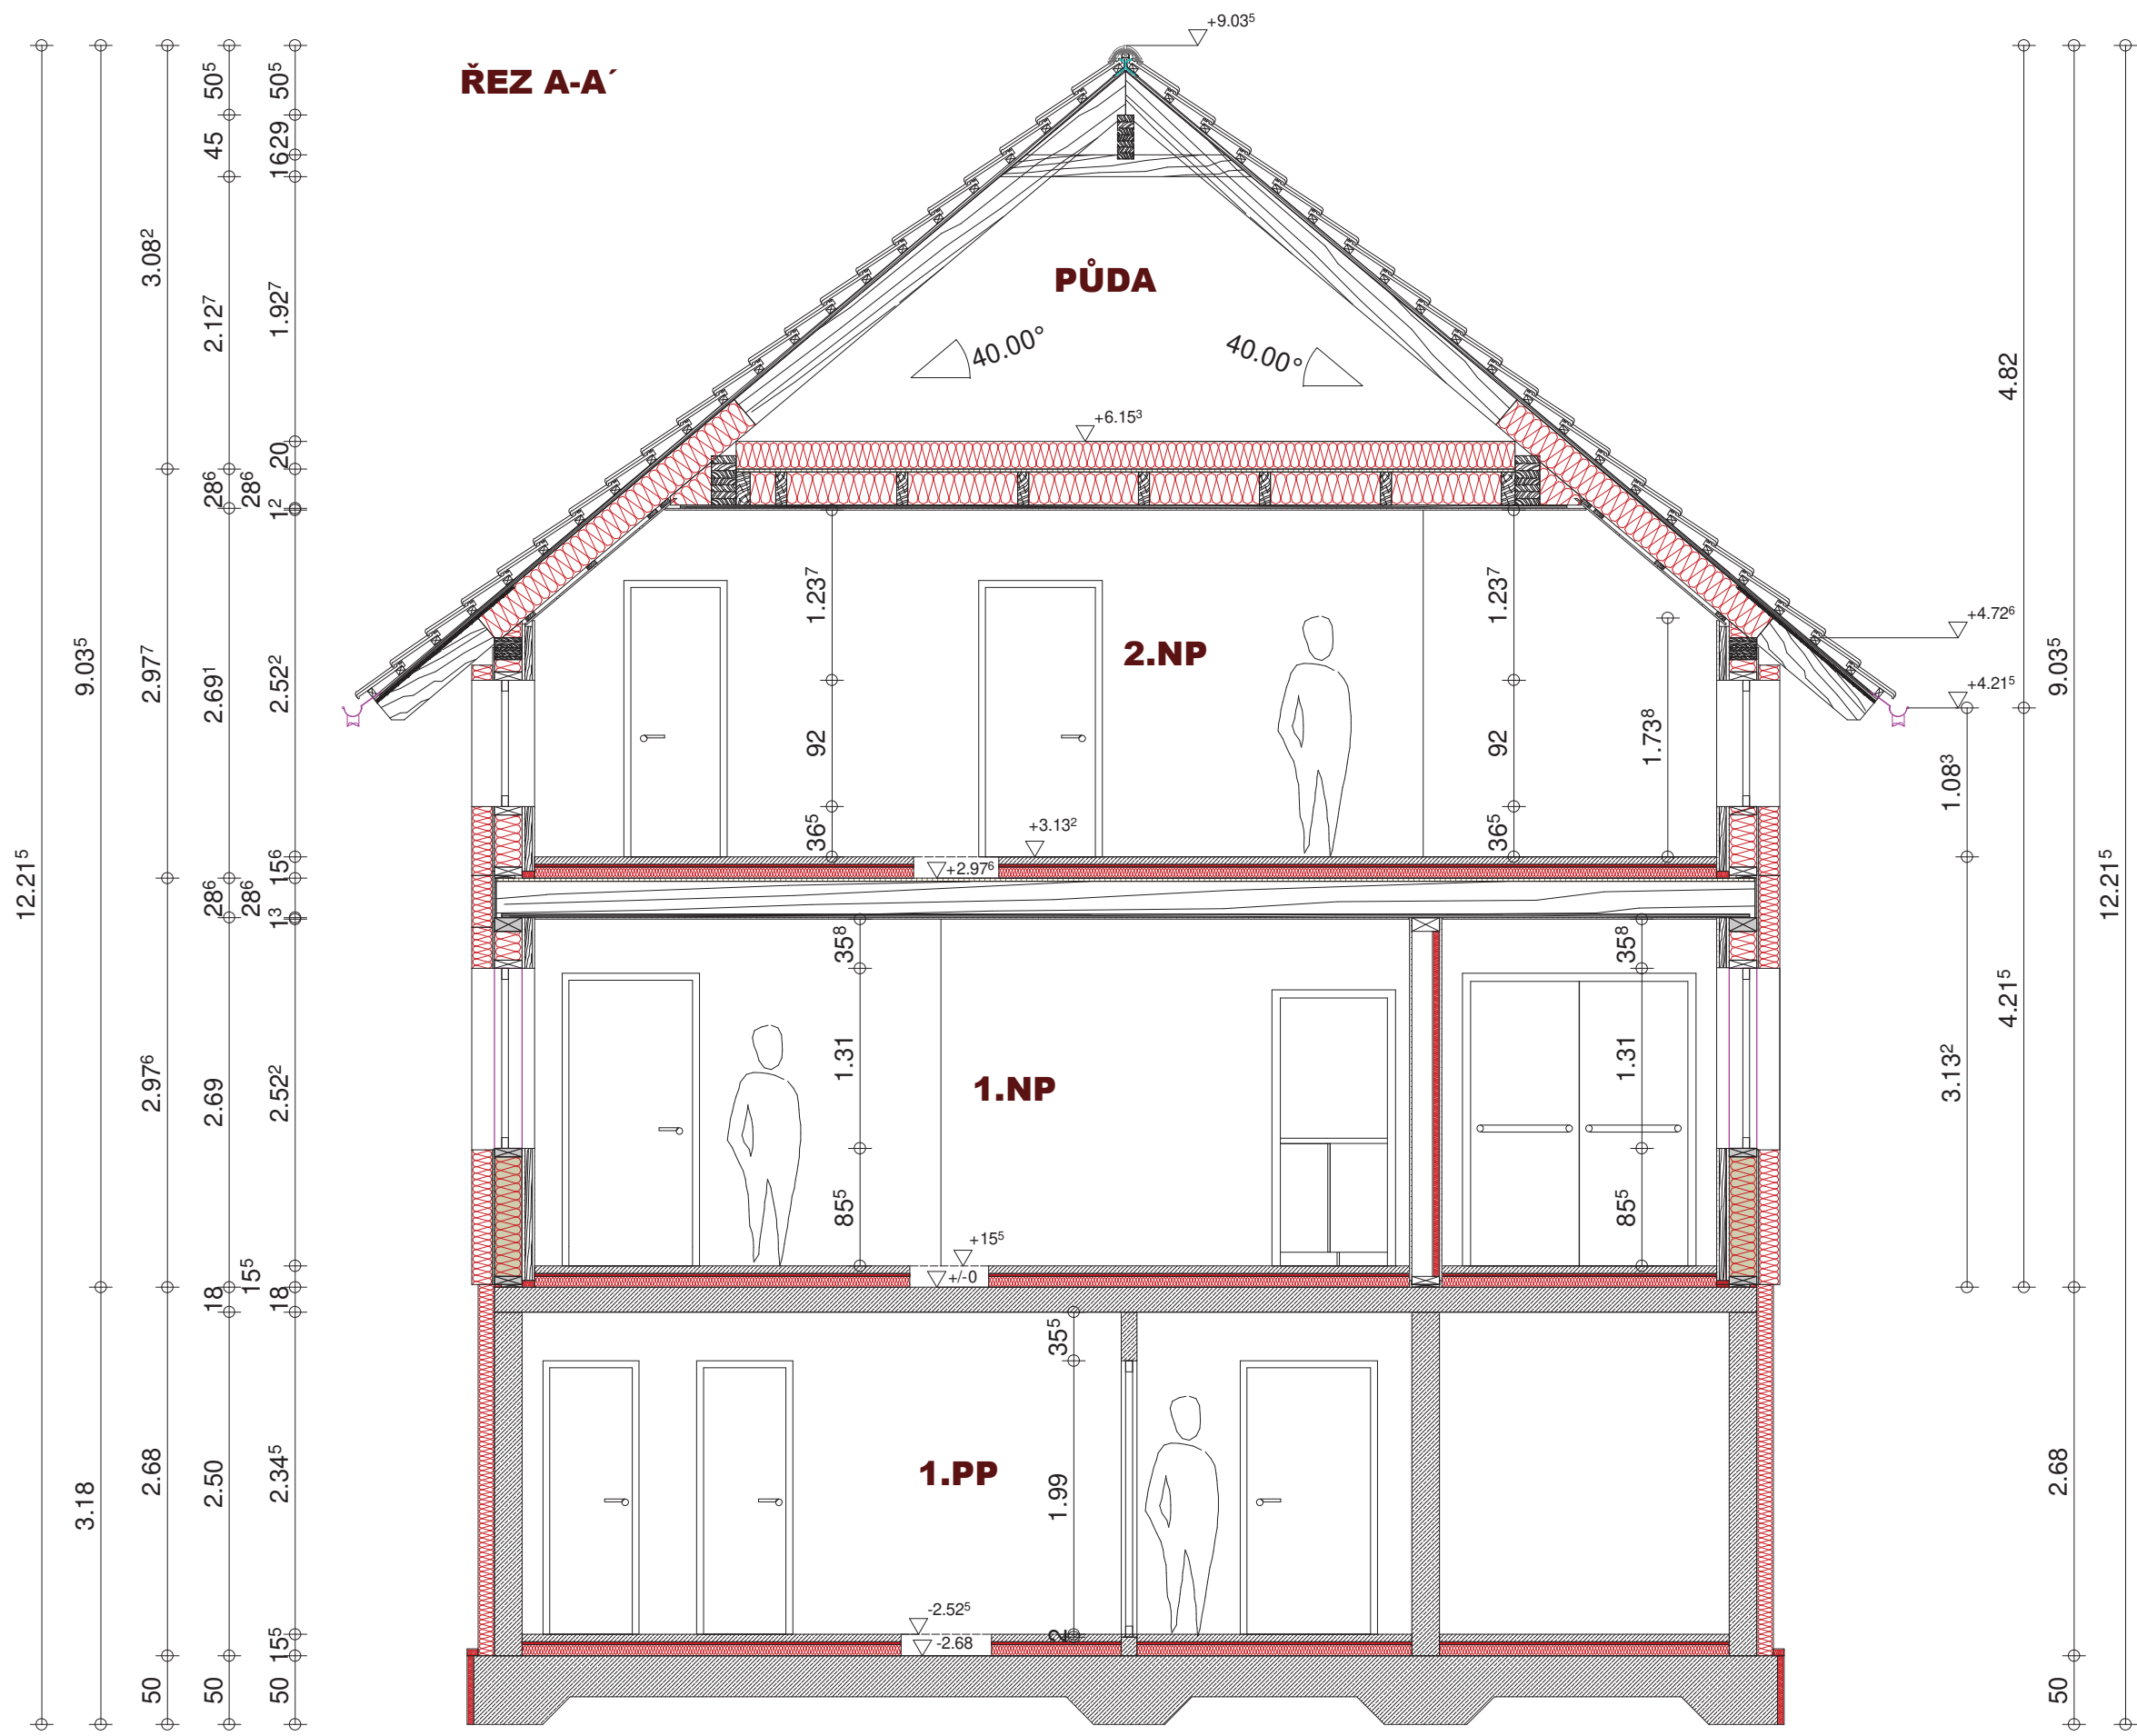

**ŘEZ A-A'**

**PŮDA**


**2.NP**

**1.NP**

**1.PP**

Schnitt: A-A'


Česká zemědělská univerzita, Fakulta lesnická a dřevařská, Dřevařské inženýrství					
ZODP. PROJEKTANT	VYPRACOVAL	KRESLIL	KONTROLOVAL		
	Jaroslav Průša	Jaroslav Průša			
KATASTR. ÚZEMÍ: Úročnice (okres Benešov); 651290				ÚČEL	Diplomová práce
INVESTOR: Město Benešov				FORMÁT	A3
AKCE: Společenský dům s hasičskou zbrojnicí - Architektonická studie				MĚŘÍTKO	1:50
				DATUM	04/2021
OBSAH: ŘEZ A-A'				Č. VYKR.	1.5
				PAR. Č.	62.279:1218/2

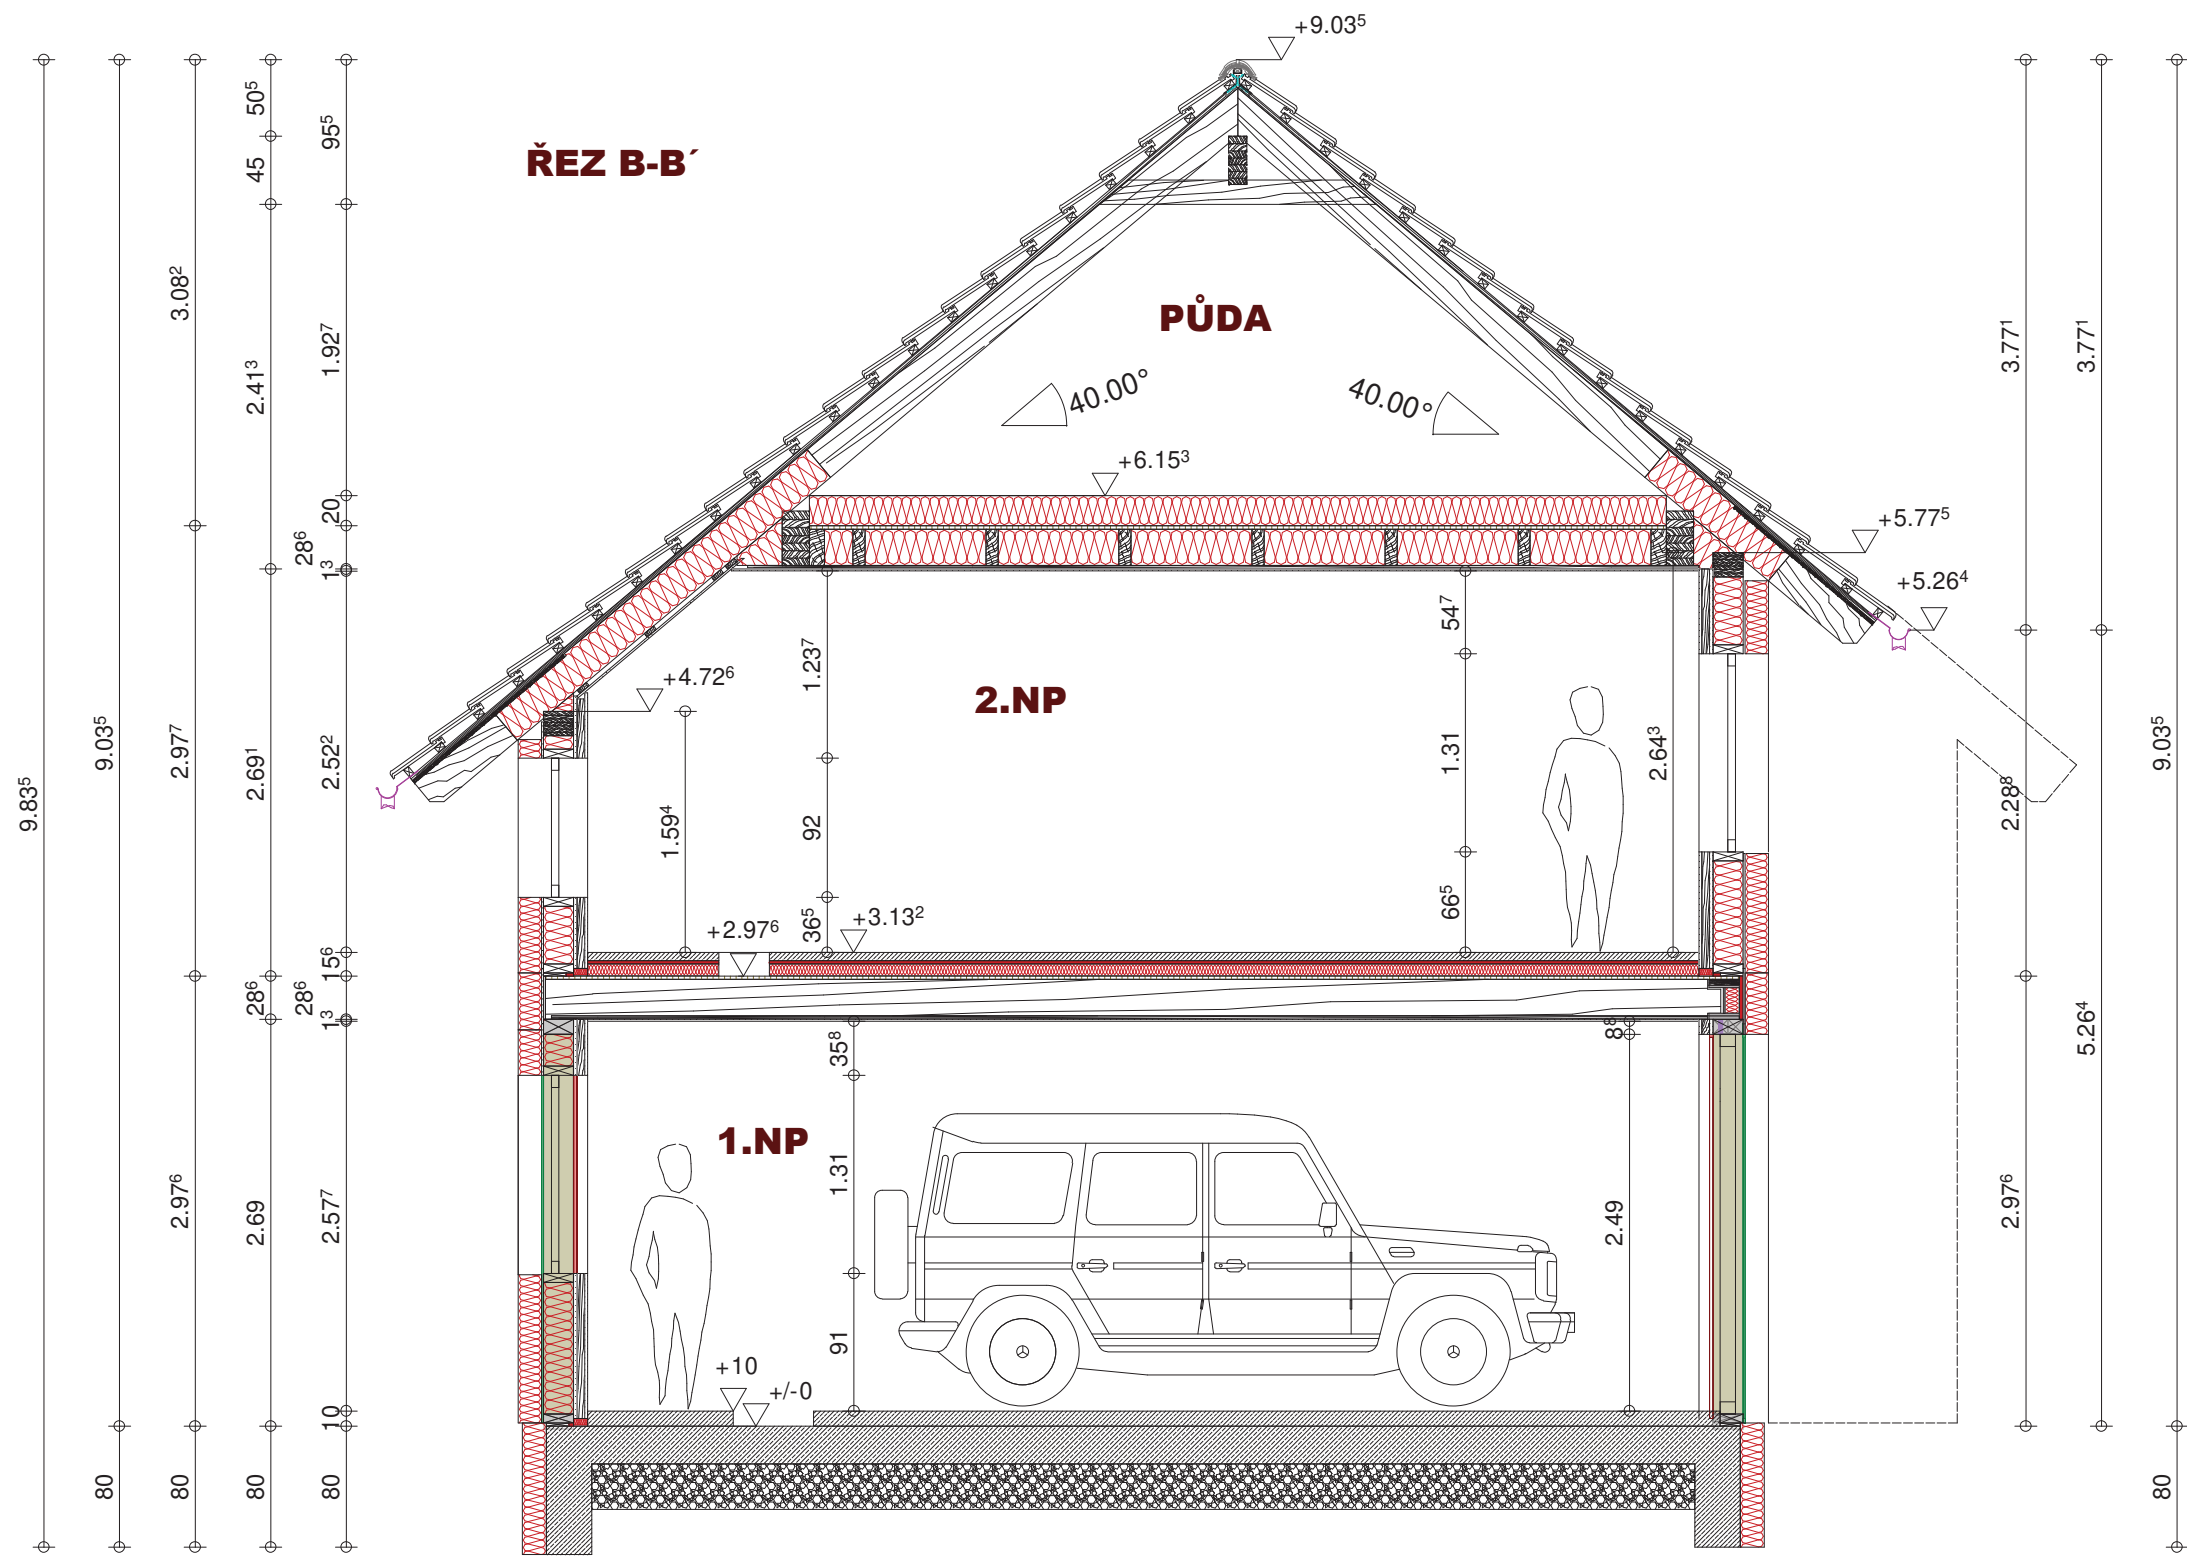

Schnitt: B-B'

Česká zemědělská univerzita, Fakulta lesnická a dřevařská, Dřevařské inženýrství					
ZODP. PROJEKTANT	VYPRACOVAL	KRESLIL	KONTROLOVAL		
	Jaroslav Průša	Jaroslav Průša			
KATASTR. ÚZEMÍ: Úročnice (okres Benešov); 651290				ÚČEL	Diplomová práce
INVESTOR: Město Benešov				FORMÁT	A3
AKCE:				MĚŘÍTKO	1:50
Společenský dům s hasičskou zbrojnicí - Architektonická studie				DATUM	04/2021
OBSAH:				Č. VÝKR.	PAR. Č.
ŘEZ B-B'				1.5a	62.279.1218/2




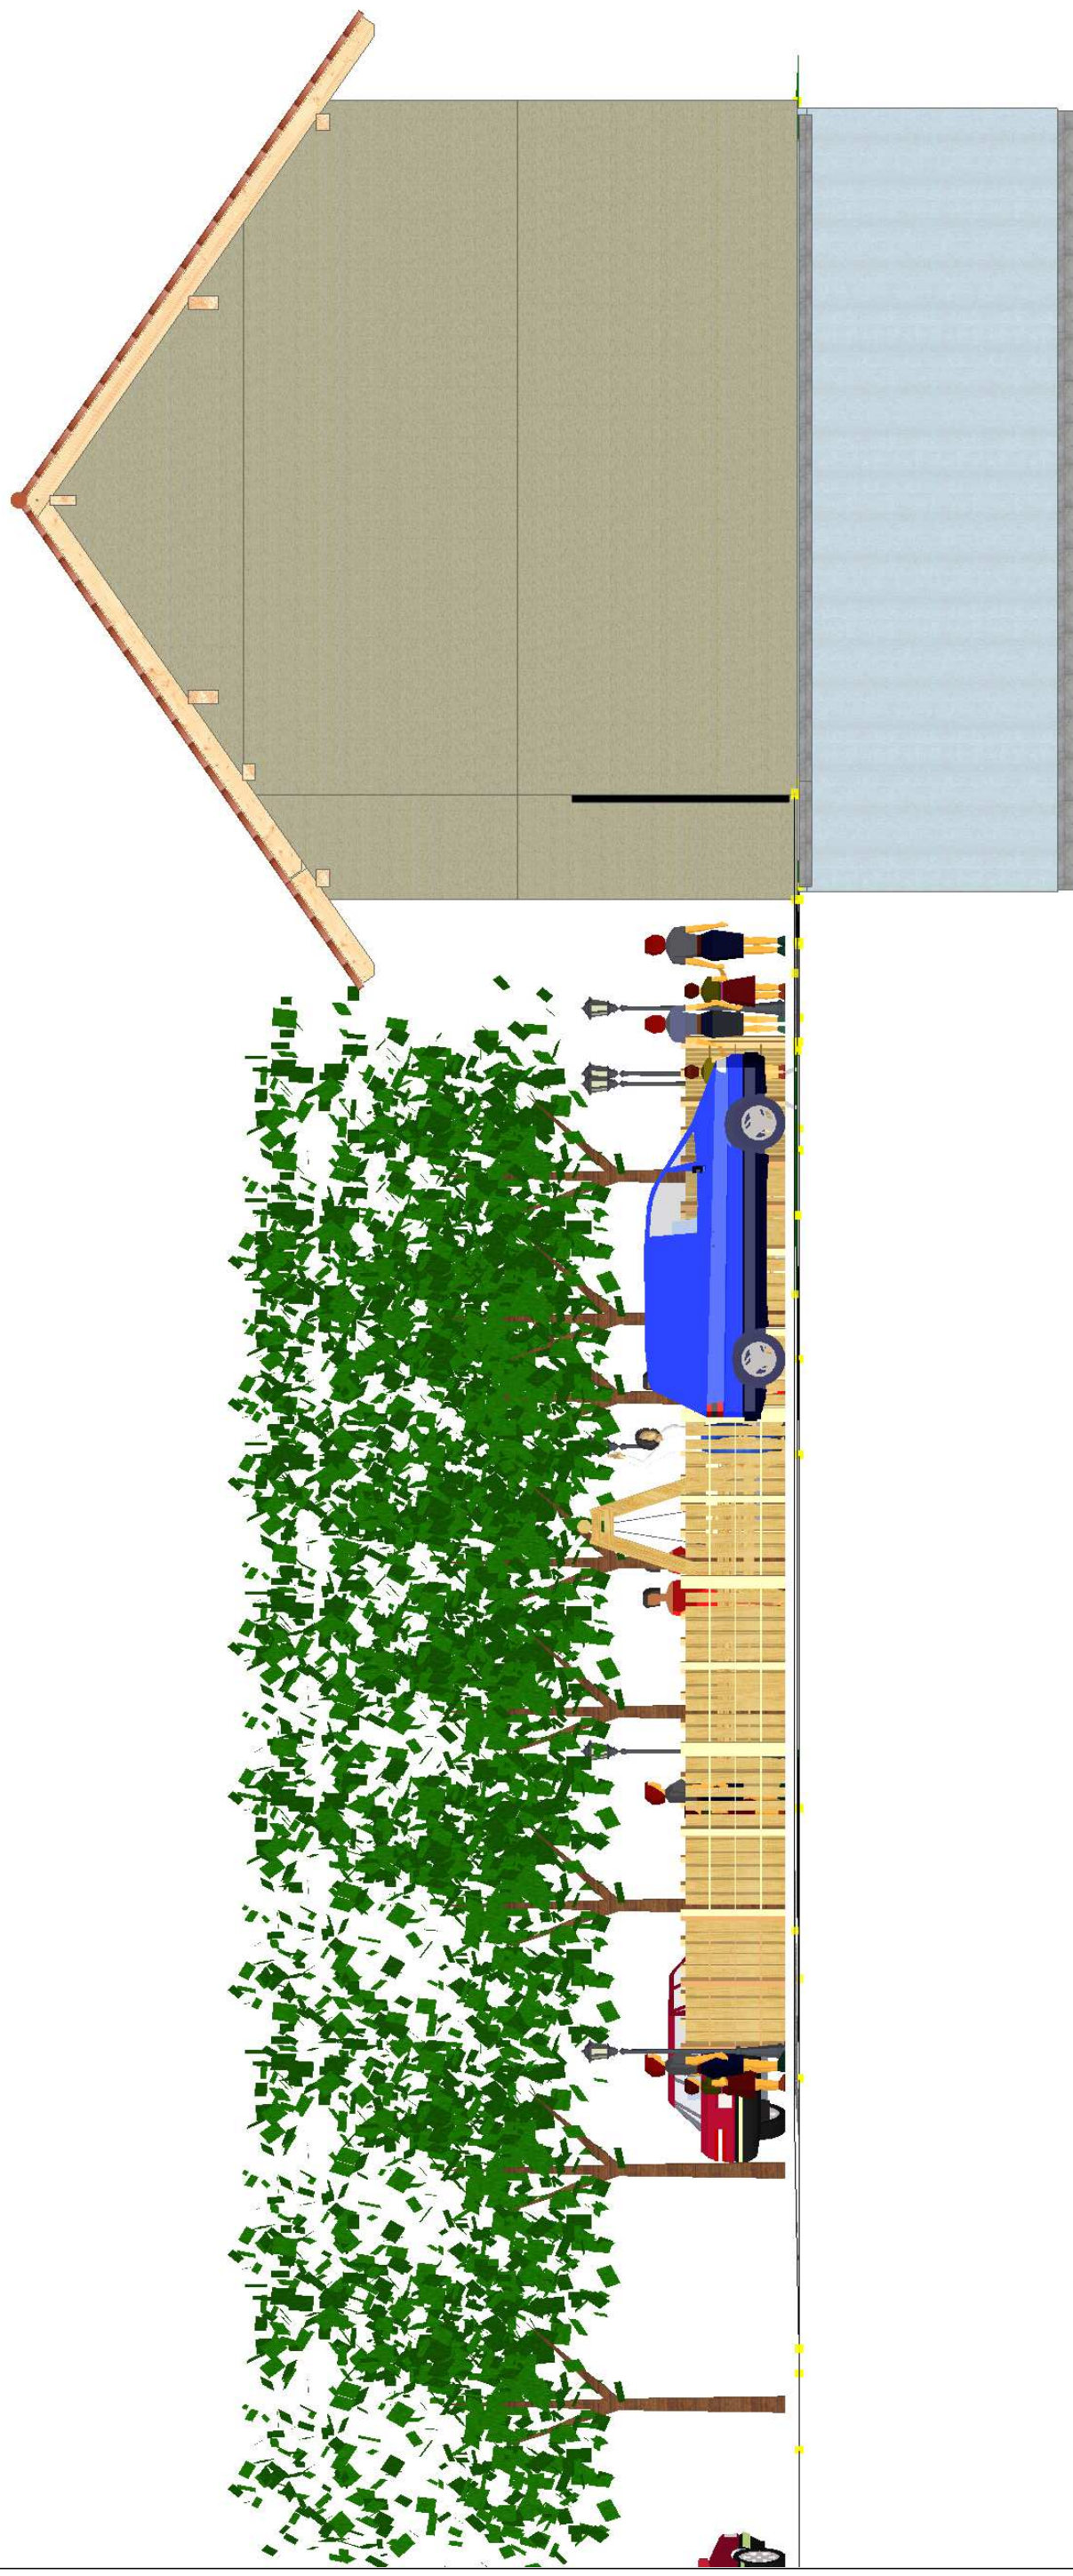


Česká zemědělská univerzita, Fakulta lesnická a dřevařská, Dřevařské inženýrství			
ZODP. PROJEKTANT	VYPRACOVAL	KRESLIL	KONTROLOVAL
	Jaroslav Průša	Jaroslav Průša	Jaroslav Průša
KATASTR. UZEMÍ: Uročnice (okres Benešov); 651290			
INVESTOR: Město Benešov			
AKCE:			
Společenský dům s hasičskou zbrojnicí - Architektonická studie			
OBSAH:			PAR. C.
Pohled západ			62:279/12/8/2
C. VYKR.			1,6
ÚČEL			Diplomová práce
FORMAT			A3
MĚŘÍTKO			1:100
DATUM			04/2021





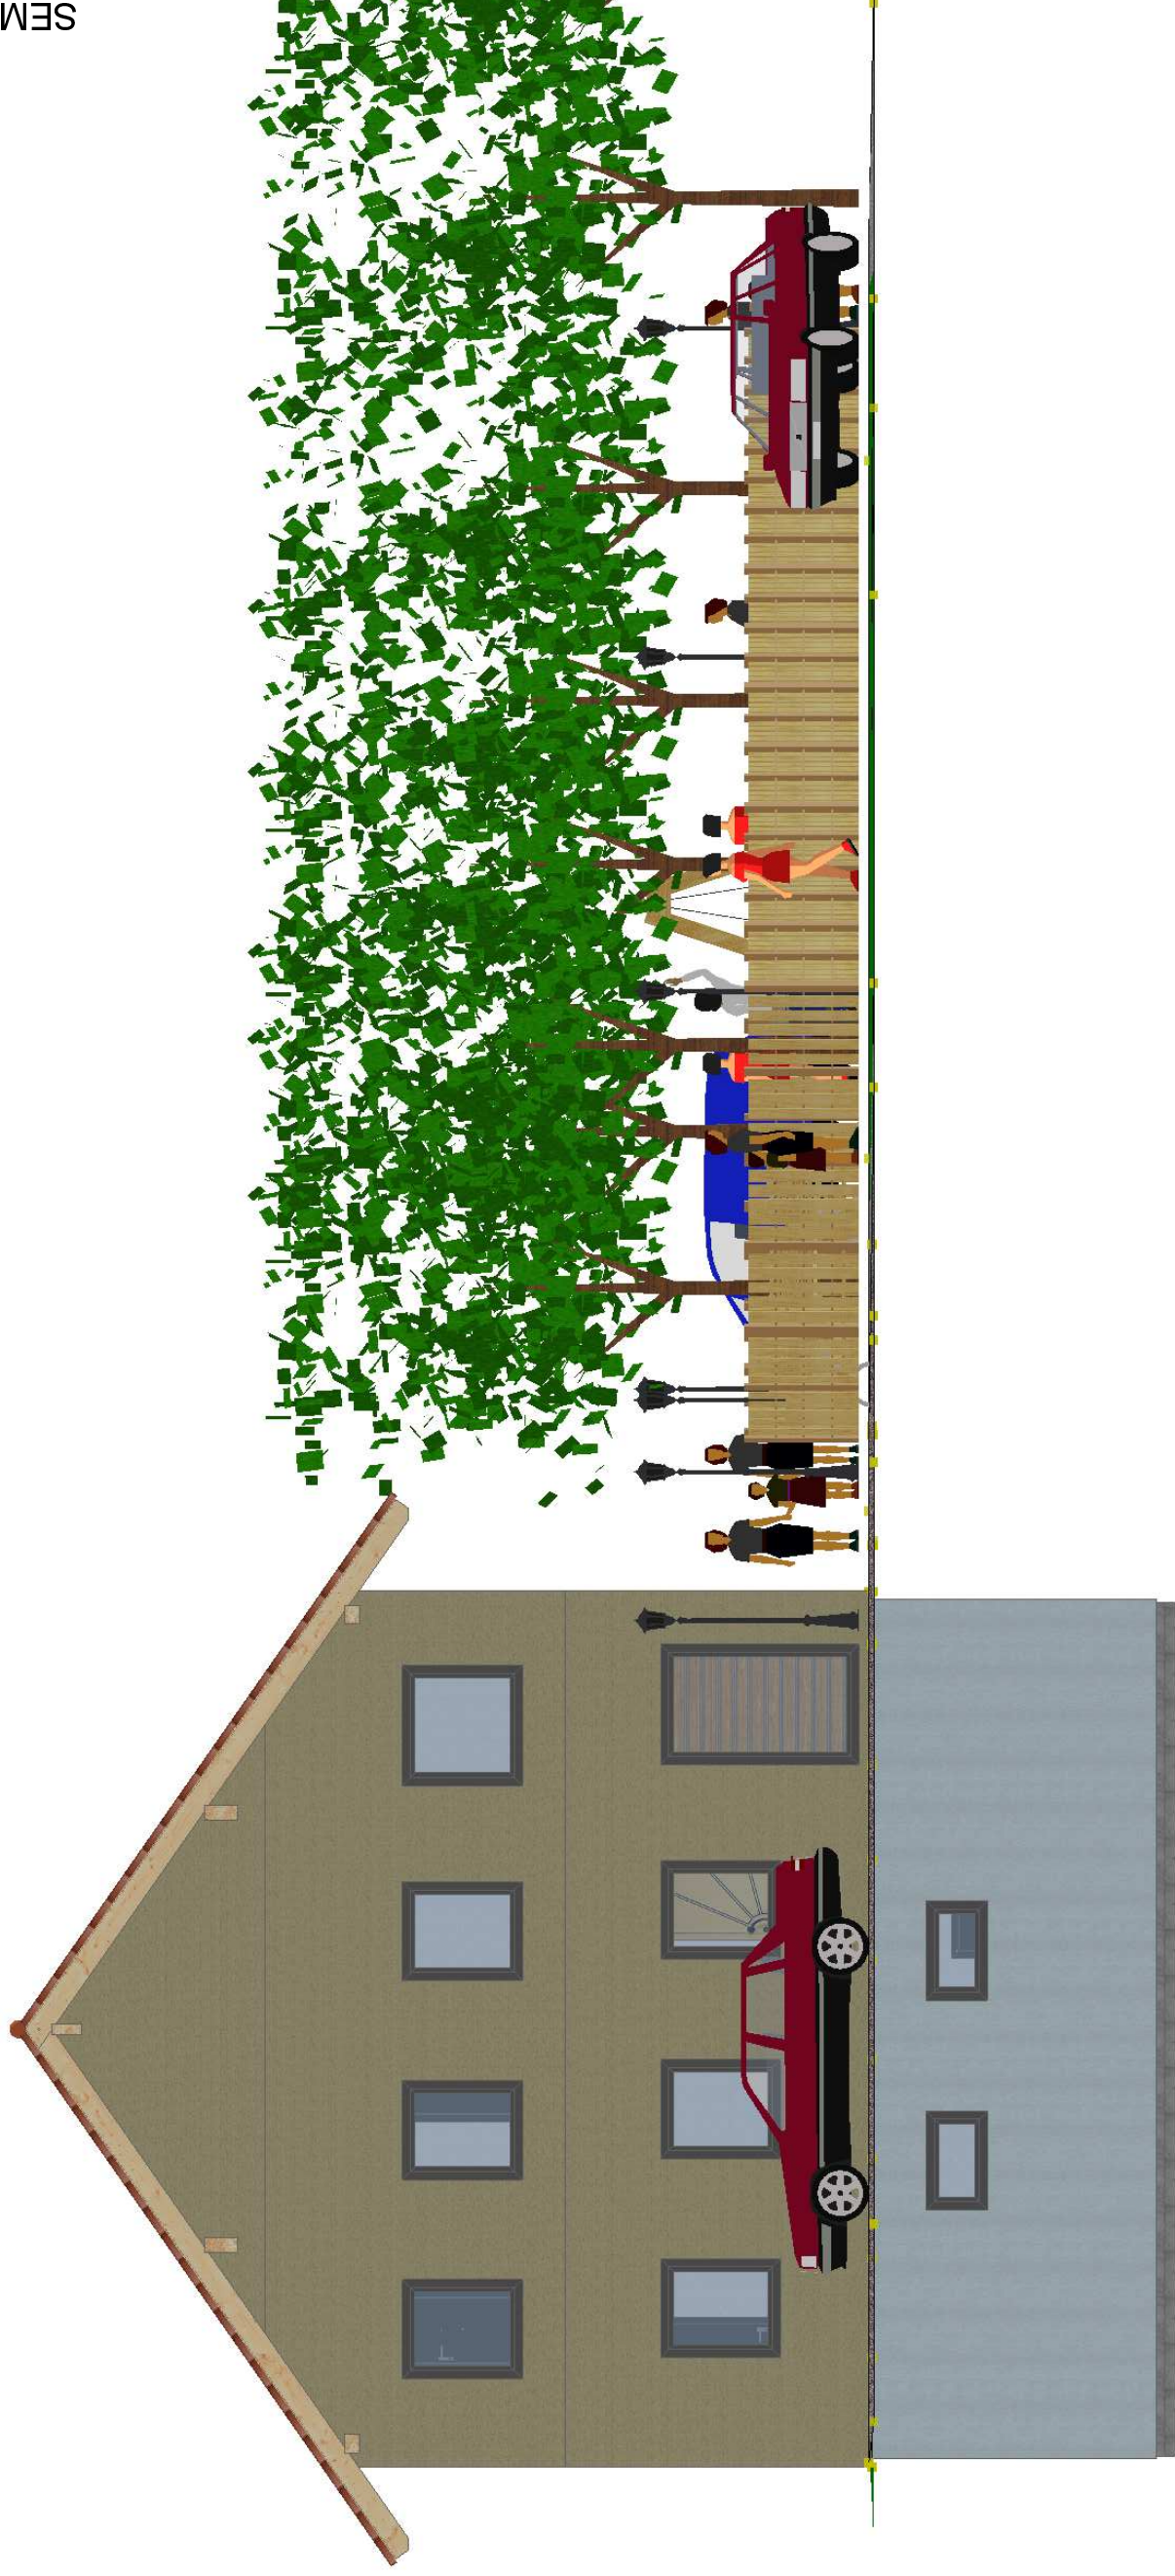


			
Česká zemědělská univerzita, Fakulta lesnická a dřevařská, Dřevařské inženýrství			
ZODP. PROJEKTANT	VYPRACOVAL	KRESLIL	KONTROLOVAL
Jaroslav Průša	Jaroslav Průša	Jaroslav Průša	
KATASTR. ÚZEMÍ: Úročnice (okres Benešov); 651290			
INVESTOR: Město Benešov			
AKCE:			
Společenský dům s hasičskou zbrojnicí - Architektonická studie			
OBSAH:			
Pohled východ			Č. VÝKR. 1.6a
			PAR. Č. 62:279:1218:2
ÚČEL		Diplomová práce	
FORMÁT		A3	
MĚŘÍTKO		1:100	
DATUM		04/2021	





			
Česká zemědělská univerzita, Fakulta lesnická a dřevařská, Dřevařské inženýrství			
ZODP. PROJEKTANT	VYPRACOVAL	KRESLIL	KONTROLOVAL
Jaroslav Průša	Jaroslav Průša	Jaroslav Průša	Jaroslav Průša
KATASTR. ÚZEMÍ: Úročnice (okres Benešov); 651/230			
INVESTOR: Město Benešov			
AKCE:			
Společenský dům s hasičskou zbrojnicí - Architektonická studie			
OBSAH:			
Pohled sever			Č. VÝKR. 1.6b
PAR. Č.			652/279;1218/2
ÚČEL			Diplomová práce
FORMÁT			A3
MĚŘÍTKO			1:100
DATUM			04/2021





Česká zemědělská univerzita, Fakulta lesnická a dřevařská, Dřevařské inženýrství			
ZODP. PROJEKTANT	VYPRACOVAL	KRESLIL	KONTROLOVAL
Jaroslav Průša	Jaroslav Průša	Jaroslav Průša	Jaroslav Průša
KATASTR. ÚZEMÍ: Úročnice (okres Benešov); 651/290			
INVESTOR: Město Benešov			
AKCE:			
Společenský dům s hasičskou zbrojnicí - Architektonická studie			
OBSAH:			
Pohled sever			
ÚČEL	Diplomová práce	FORMÁT	A3
MĚŘÍTKO	1:100	DATUM	04/2021
Č. VÝKR.	1.6b	PAR. Č.	662/279/1218/2