



Příloha B1

Zemědělské pozemky v k. ú. Týček, podkladová mapa: LPIS a prohlížeč služba WMS - ortofoto, ČÚZK

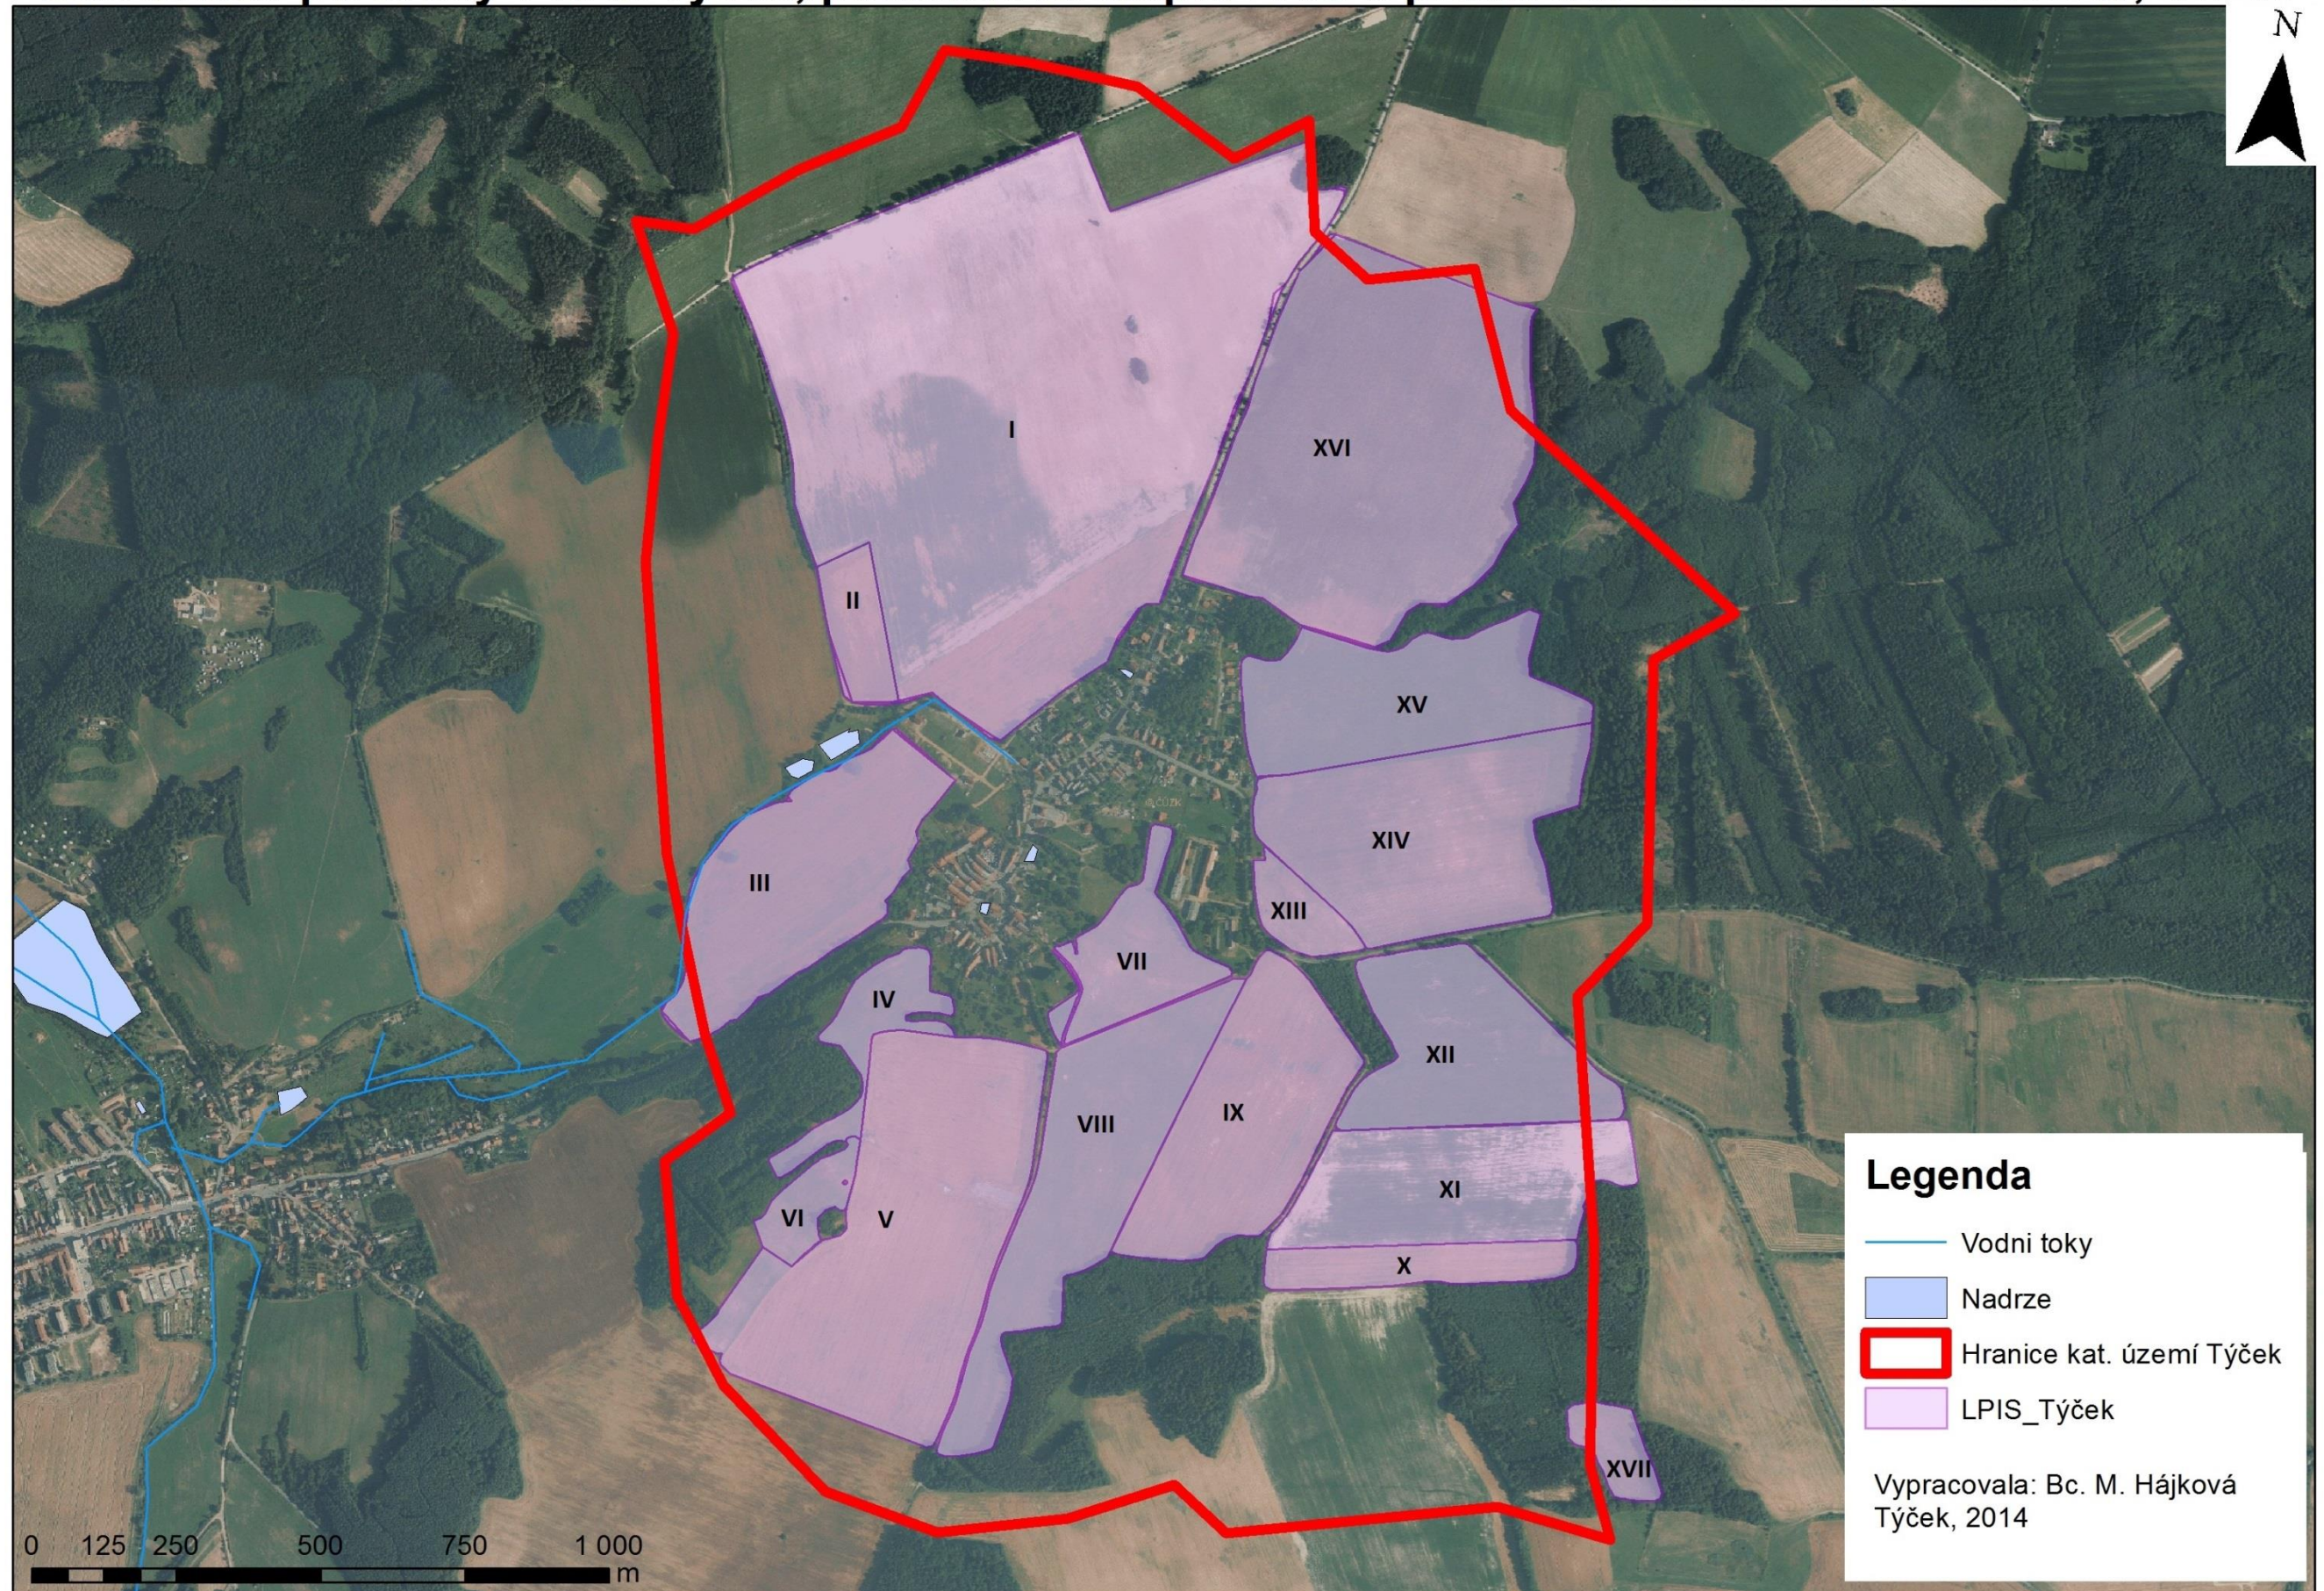


Příloha B2

Řešené pozemky v k.ú. Týček a navazující půdní bloky v k.ú. Zbiroh, Líšná. Podkladová mapa: prohlížeč služba WMS - ortofoto, ČÚZK

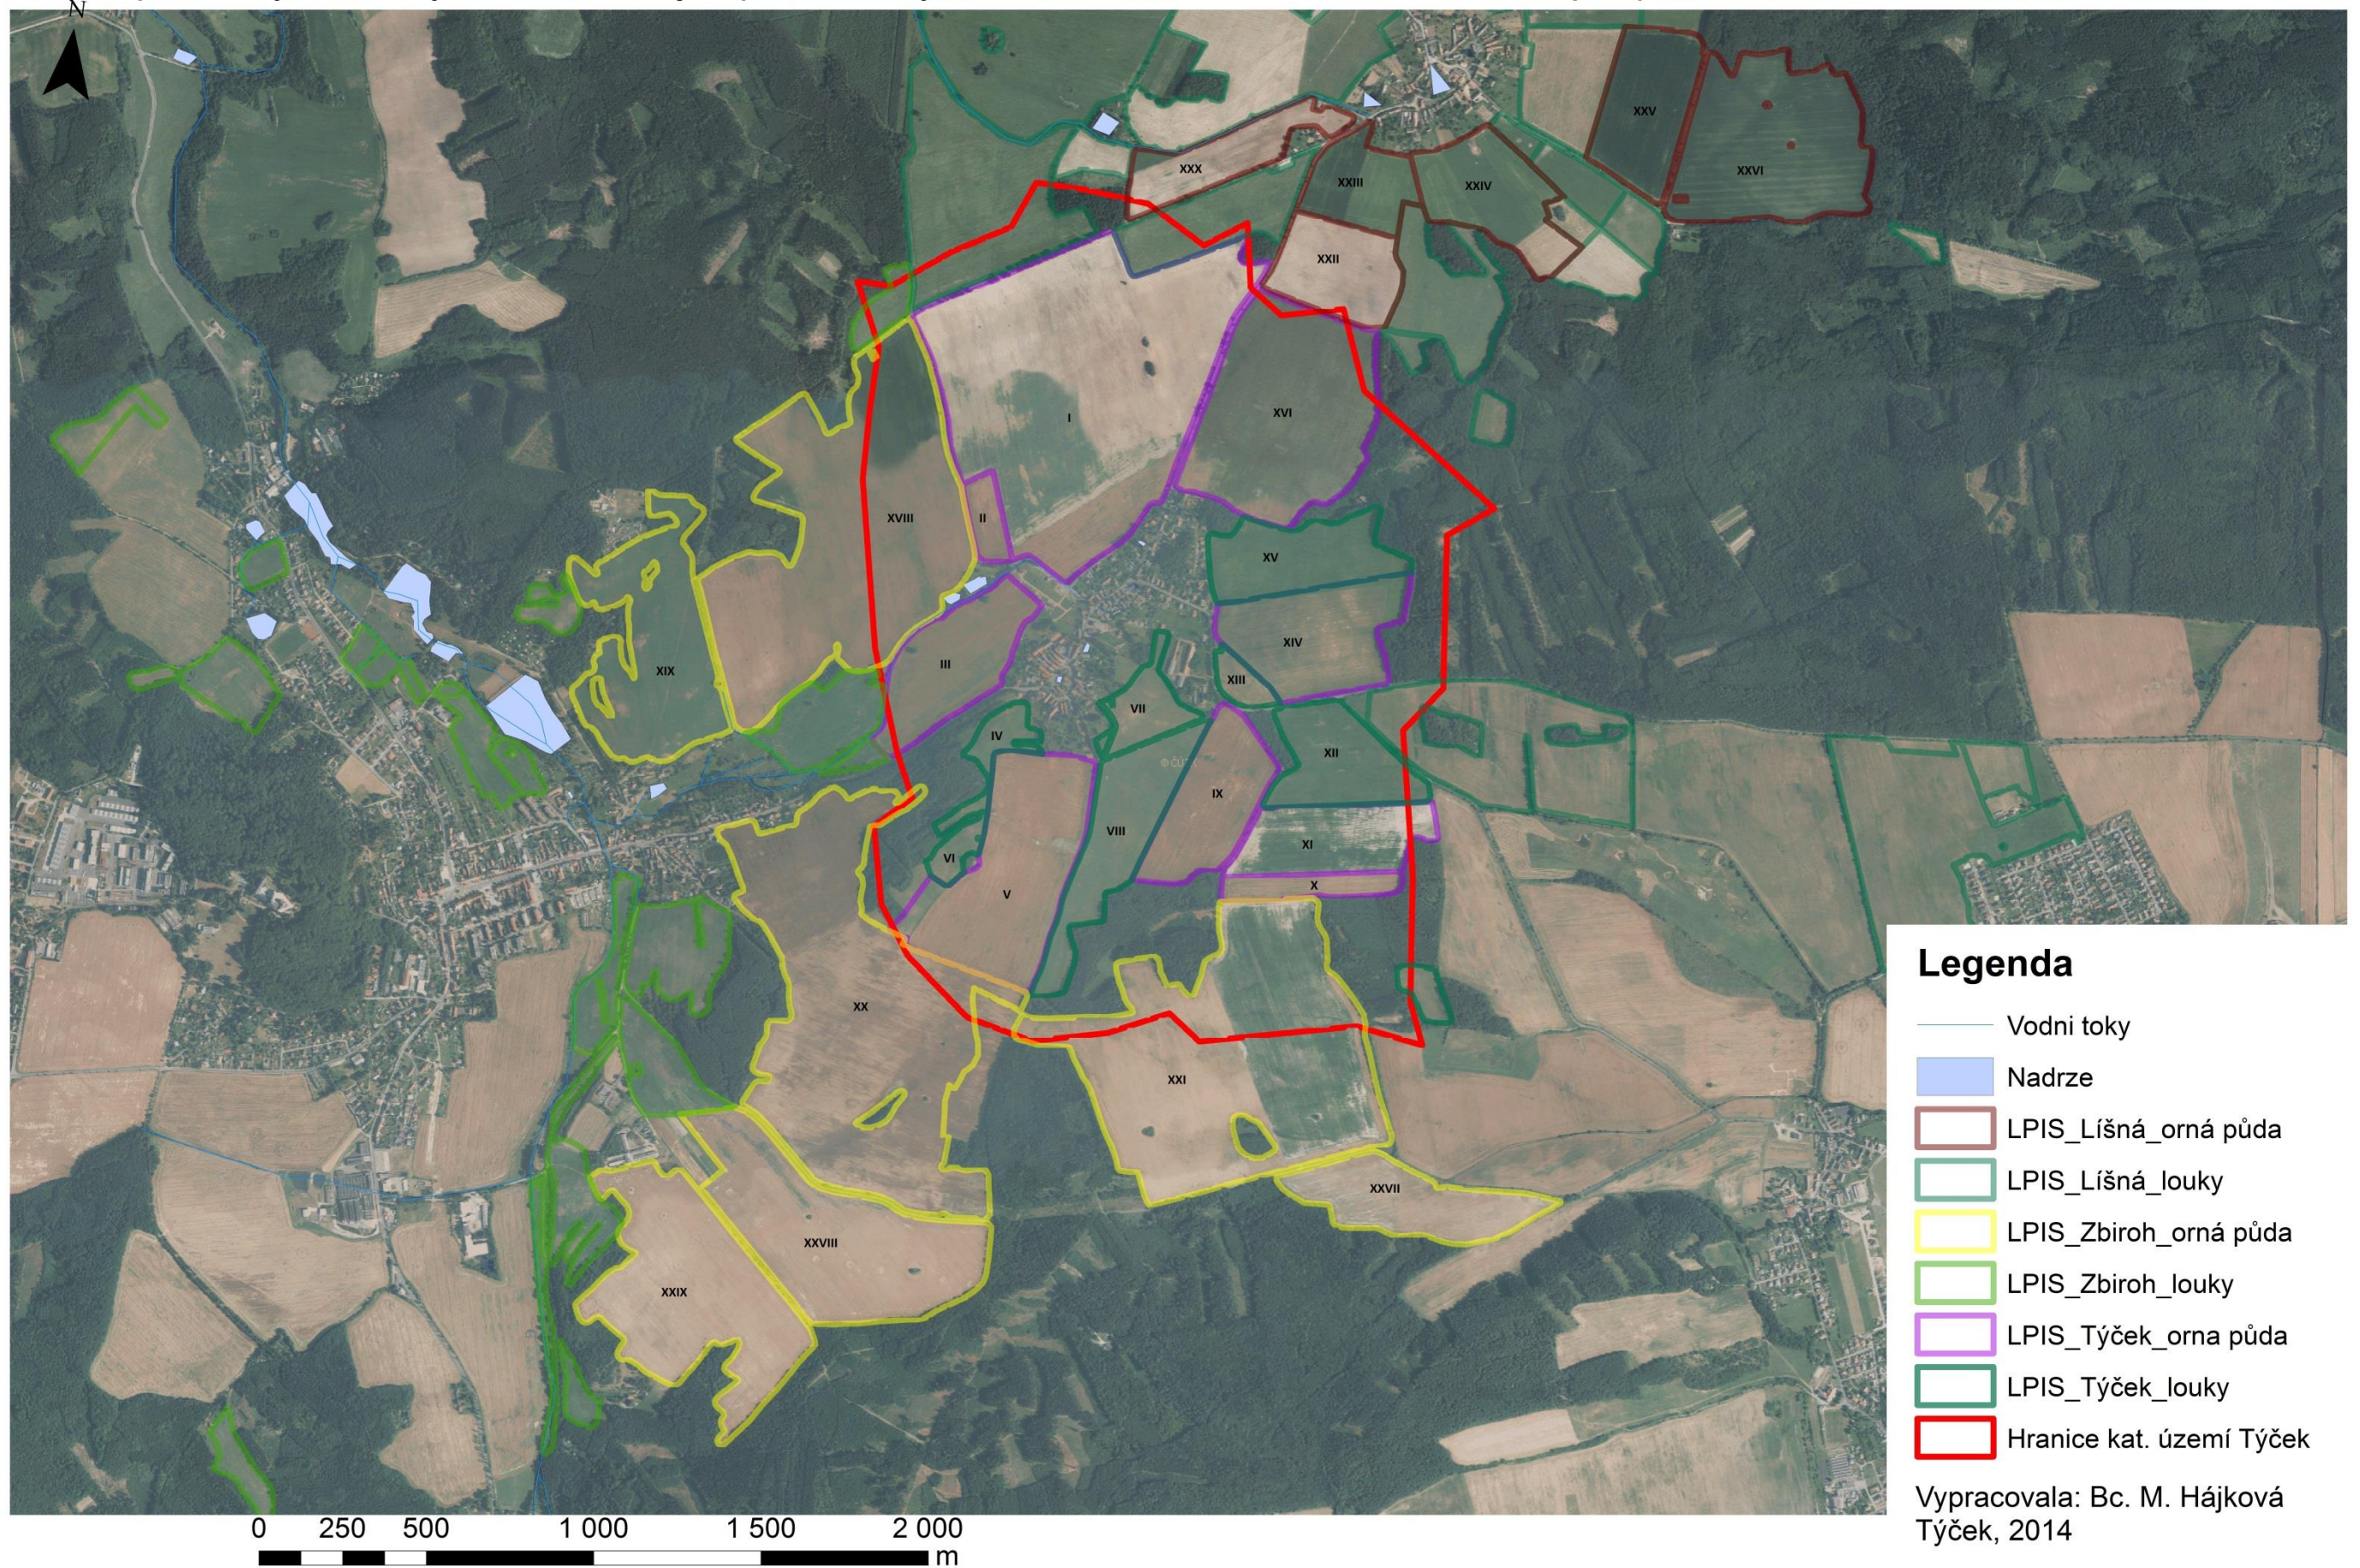


Příloha B3

Půdní bloky s ornou půdou v k.ú. Týček, Líšná a Zbiroh. Podkladová mapa: prohlížeč služba WMS - ortofoto, ČÚZK a data LPIS.

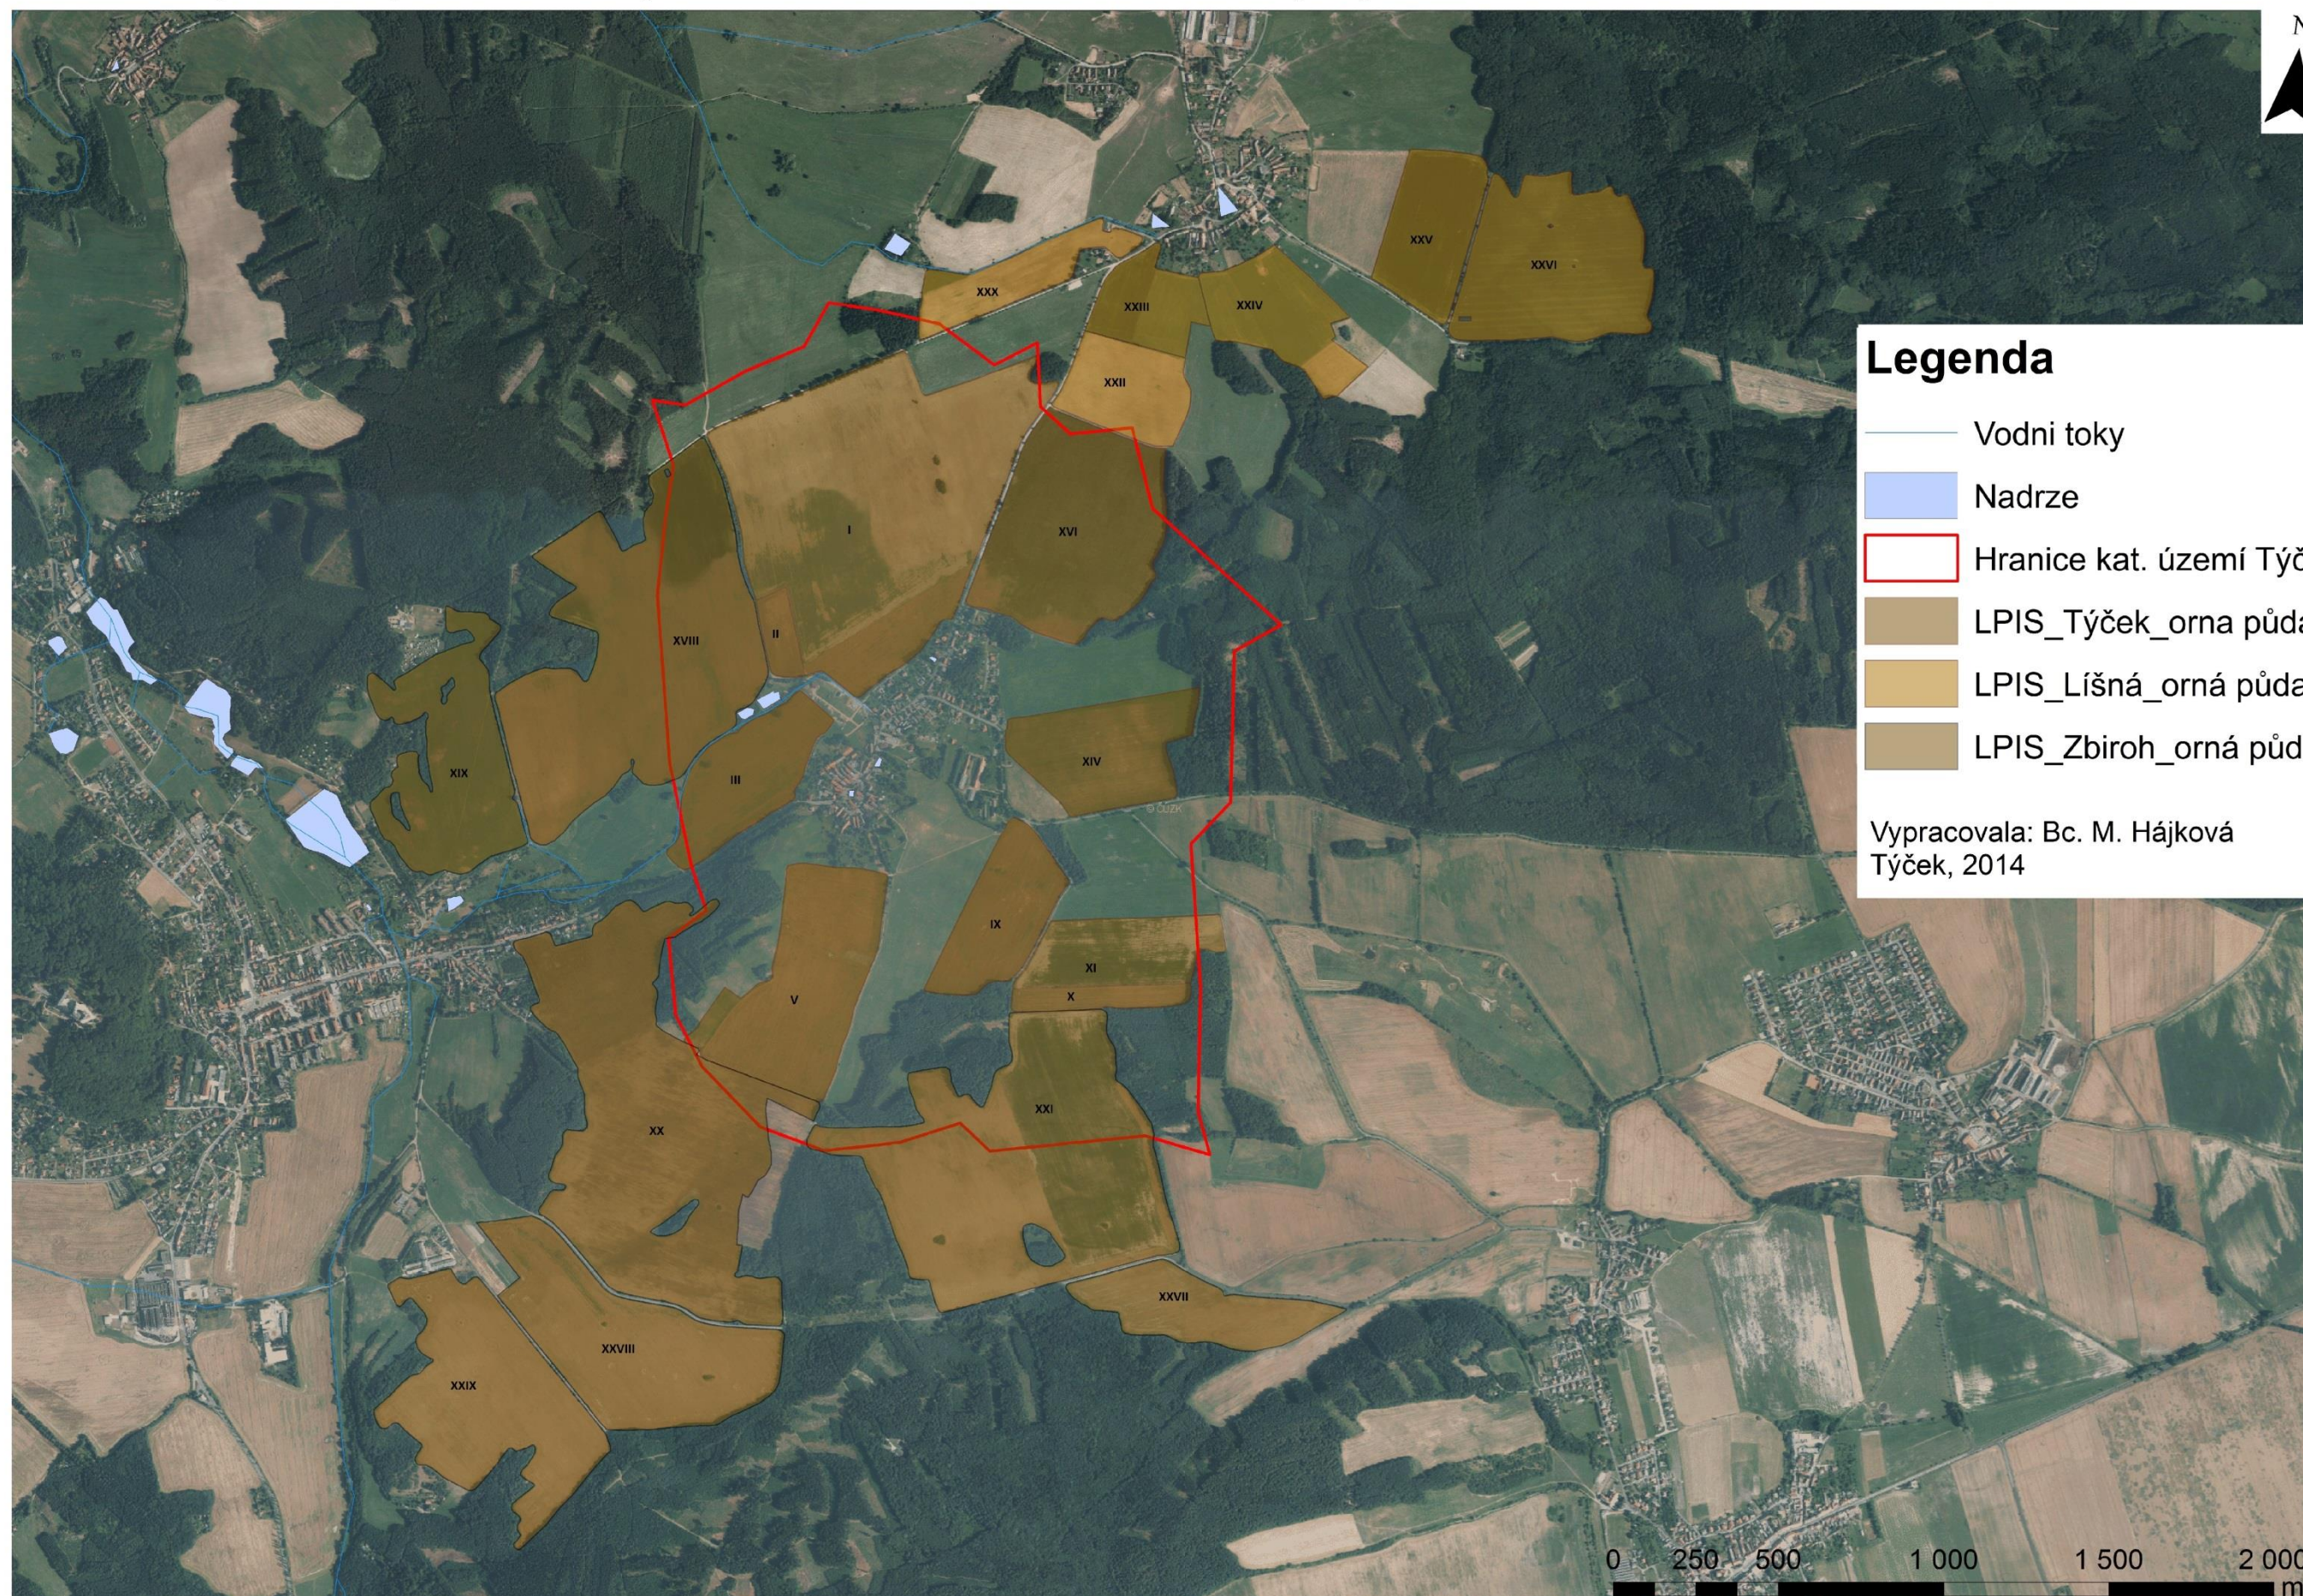


Příloha B4

Sklonitost v zájmovém území. Podkladová data: vrstevnice ZABAGED a LPIS, ČÚZK

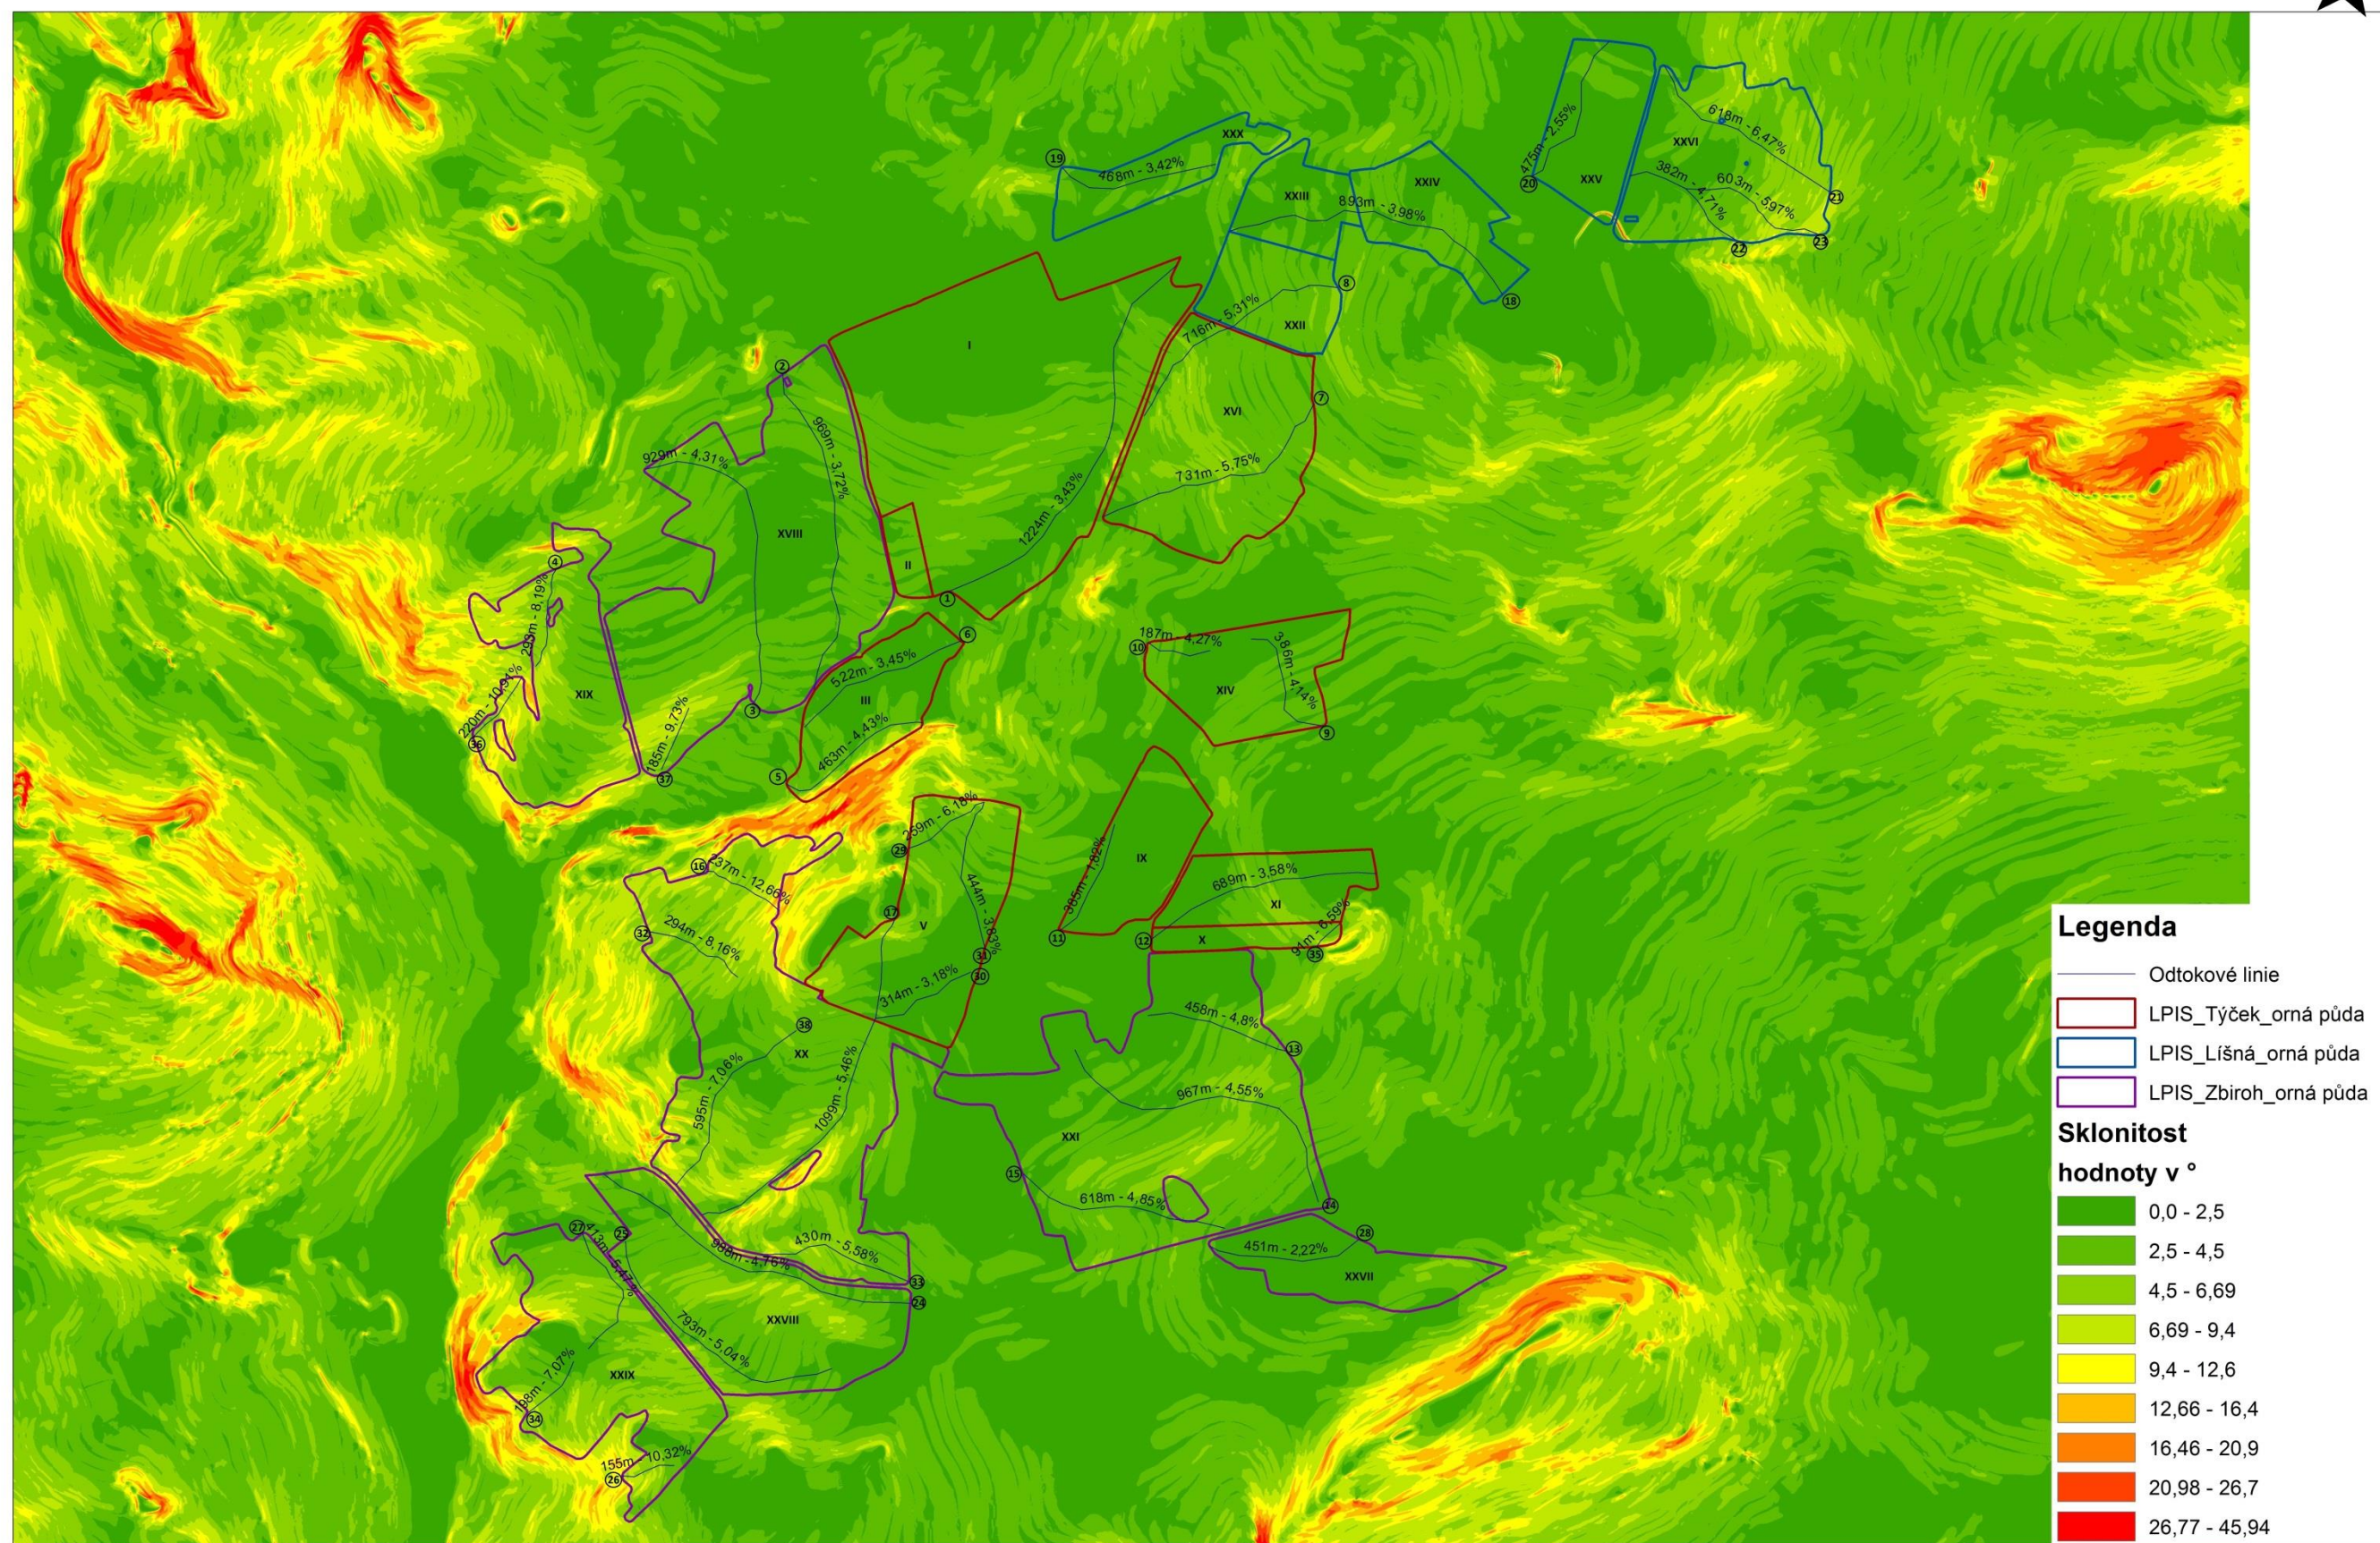

Příloha B5

Přehledná situace. Podkladová mapa: BPEJ, VÚMOP; vrstevnice Zabaged, ČUZK


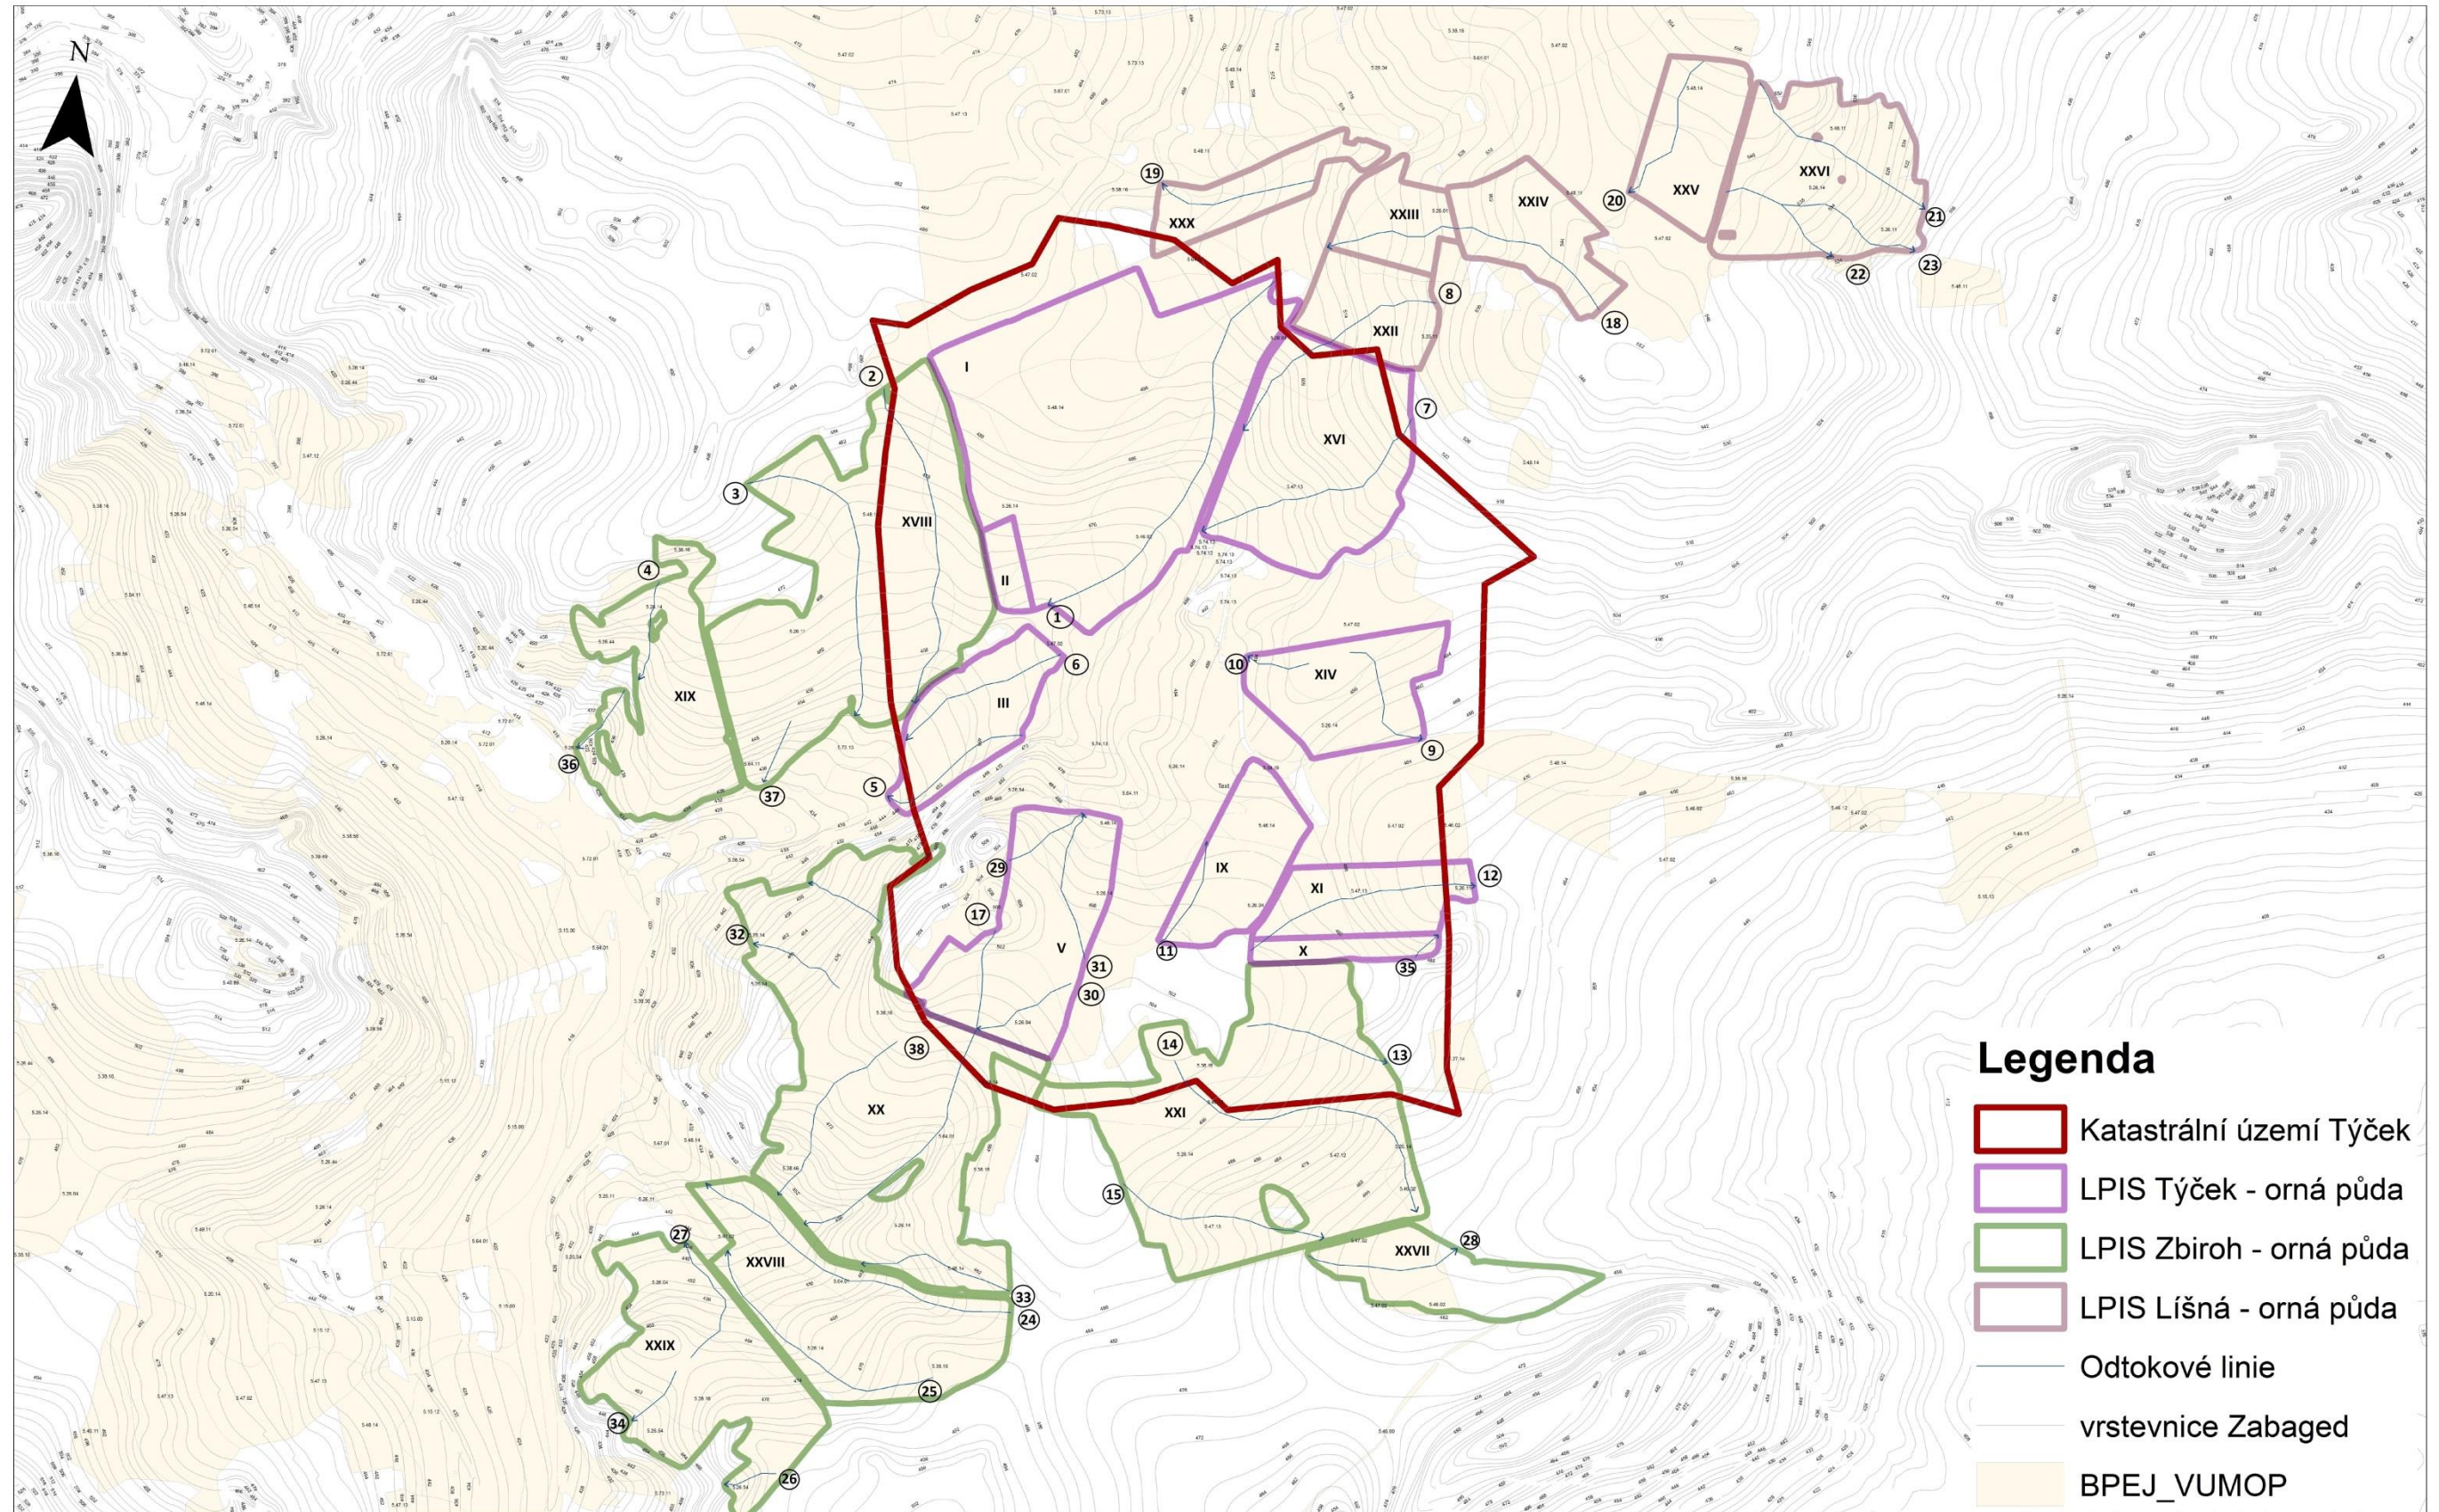


0 250 500
m

Vypracovala: M. Hájková
Týček, 2014

Příloha B6

Zobrazení výsledků výpočtů průměrné dlouhodobé ztráty půdy G [t.ha-1.rok-1]. Podkladová mapa: vrstevnice ZABAGED, ČÚZK.

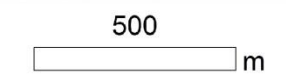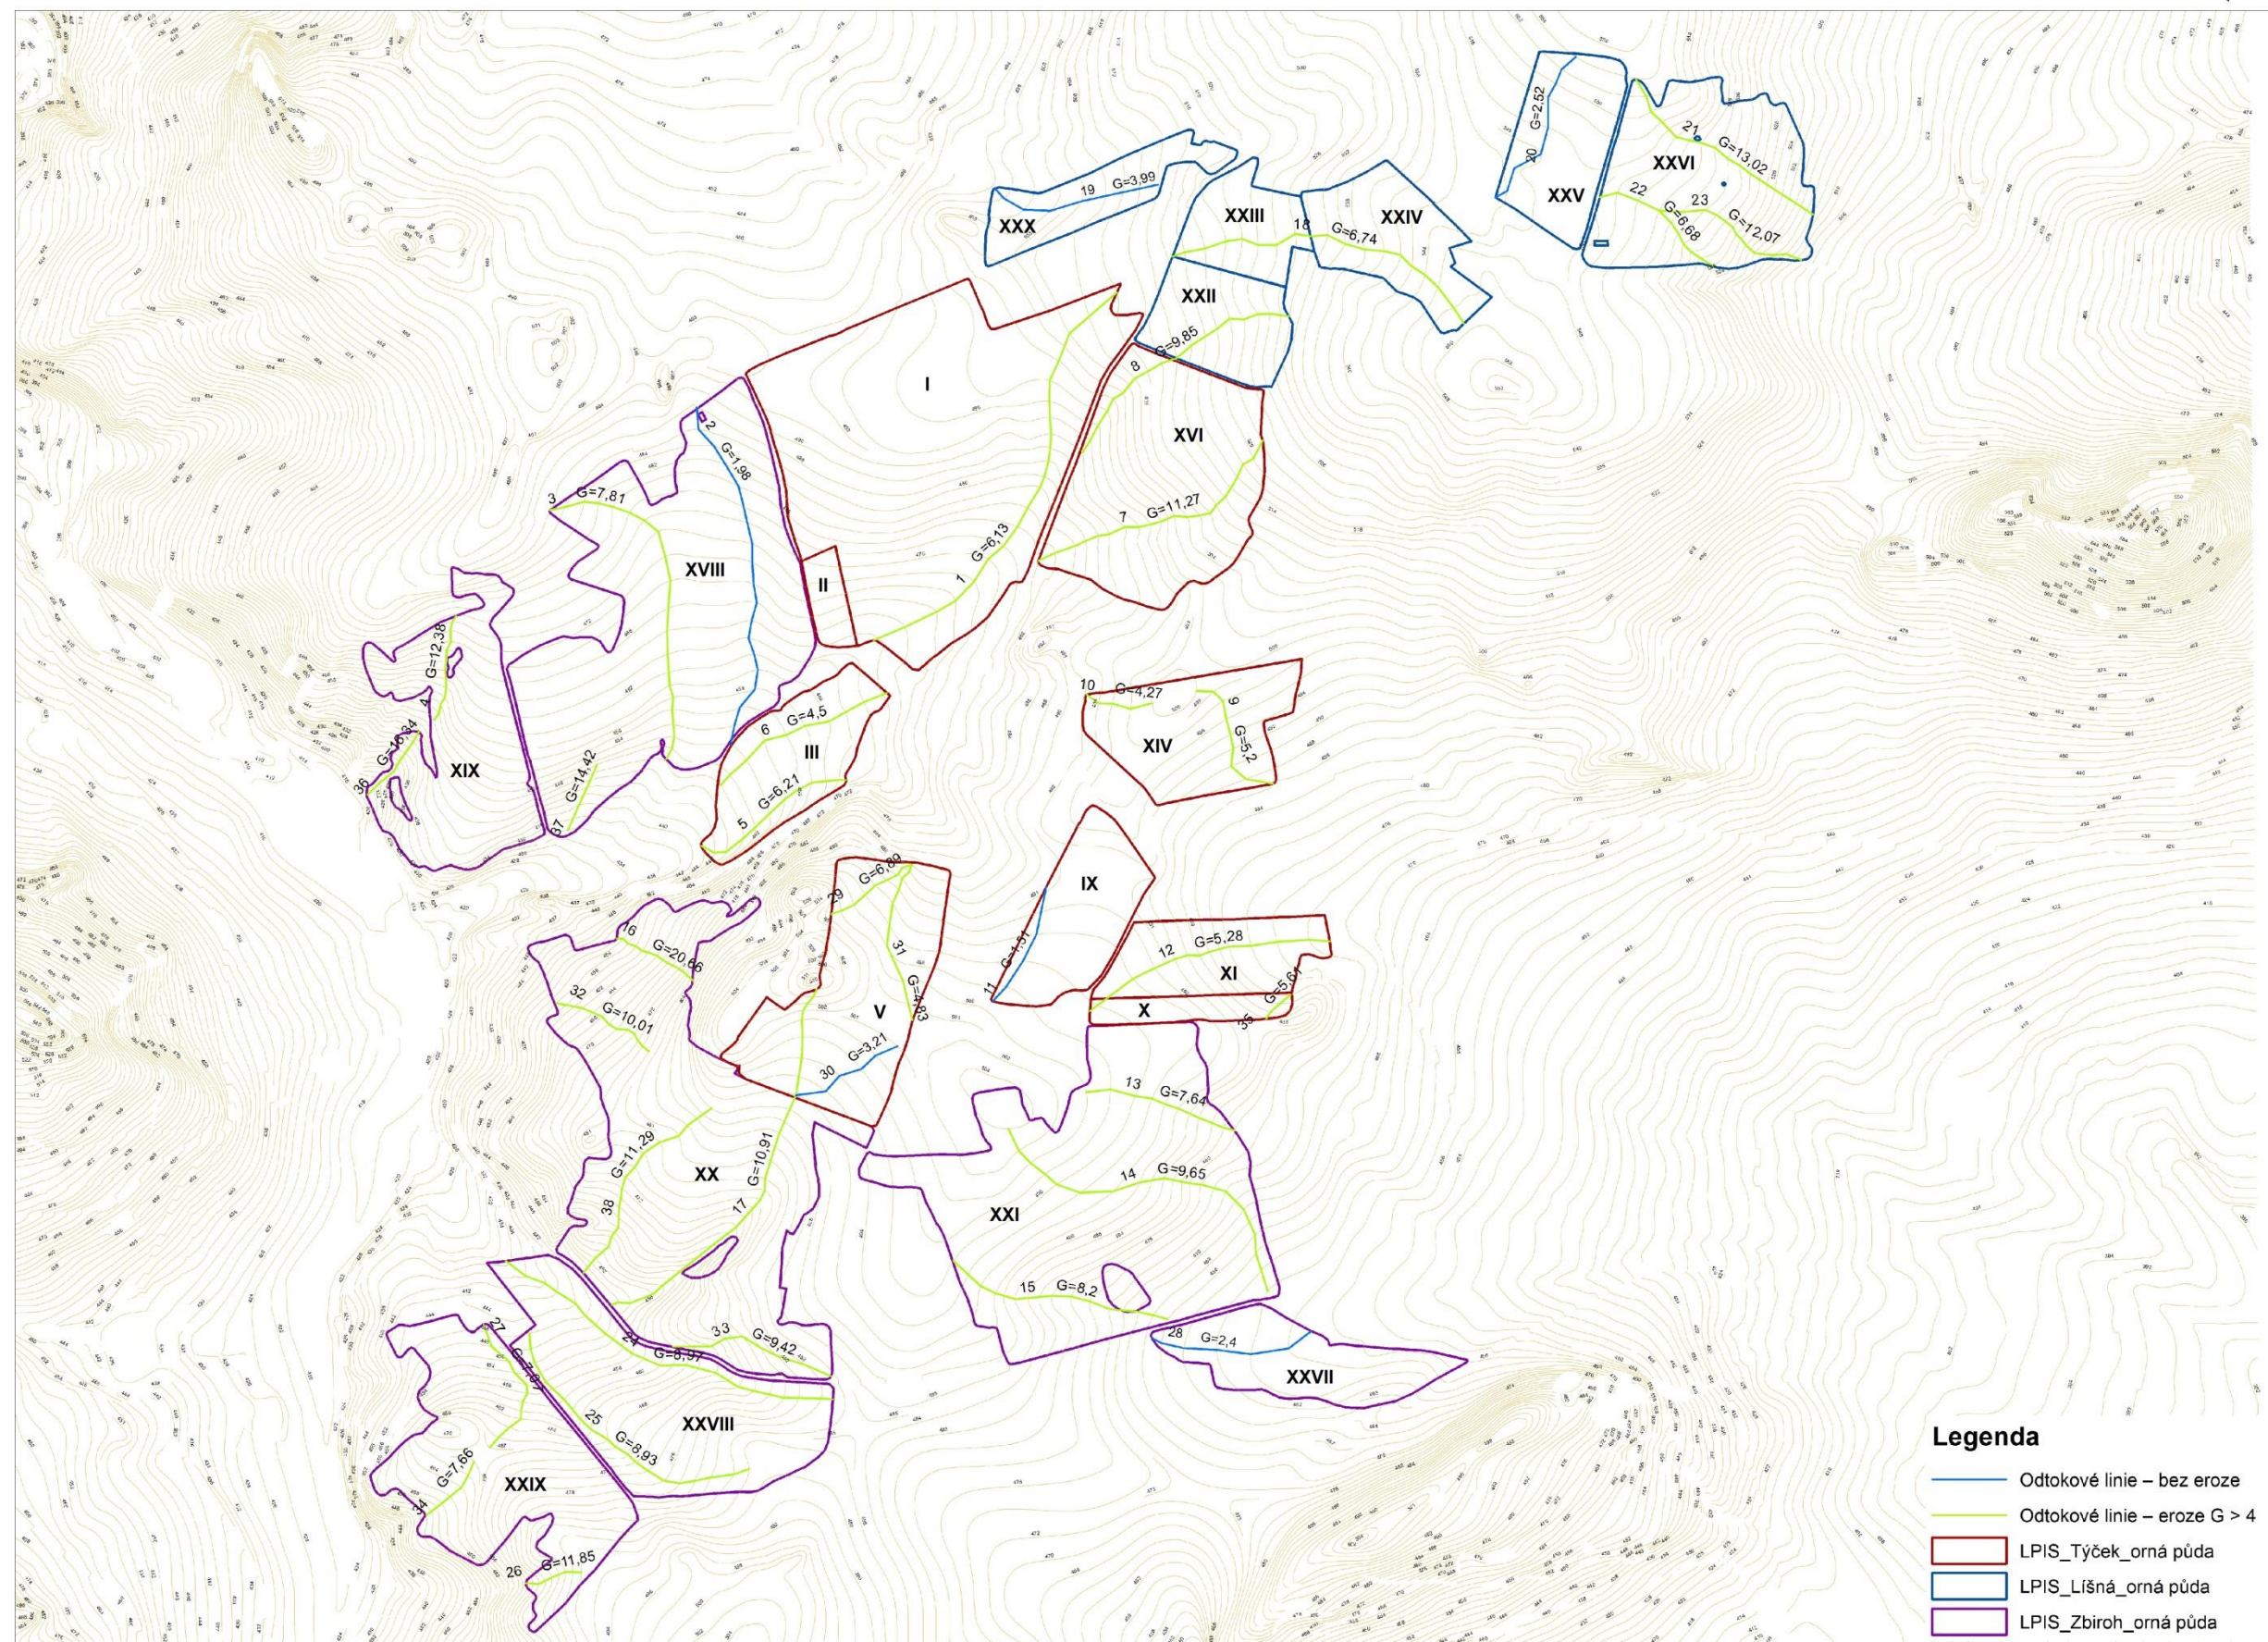

- Legenda**
- Odtokové linie – bez eroze
 - Odtokové linie – eroze G > 4
 - LPIS_Týček_orná půda
 - LPIS_Lišná_orná půda
 - LPIS_Zbiroh_orná půda


Vypracovala: Bc. M. Hájková
Týček, 2014

Příloha B7

Varianta 1: Částečné protierozní zatravnění pozemků za stávajícího osevního plánu. Výsledné G [t.ha-1.rok-1]

Podkladová mapa: vrstevnice ZABAGED a LPIS, ČÚZK

N

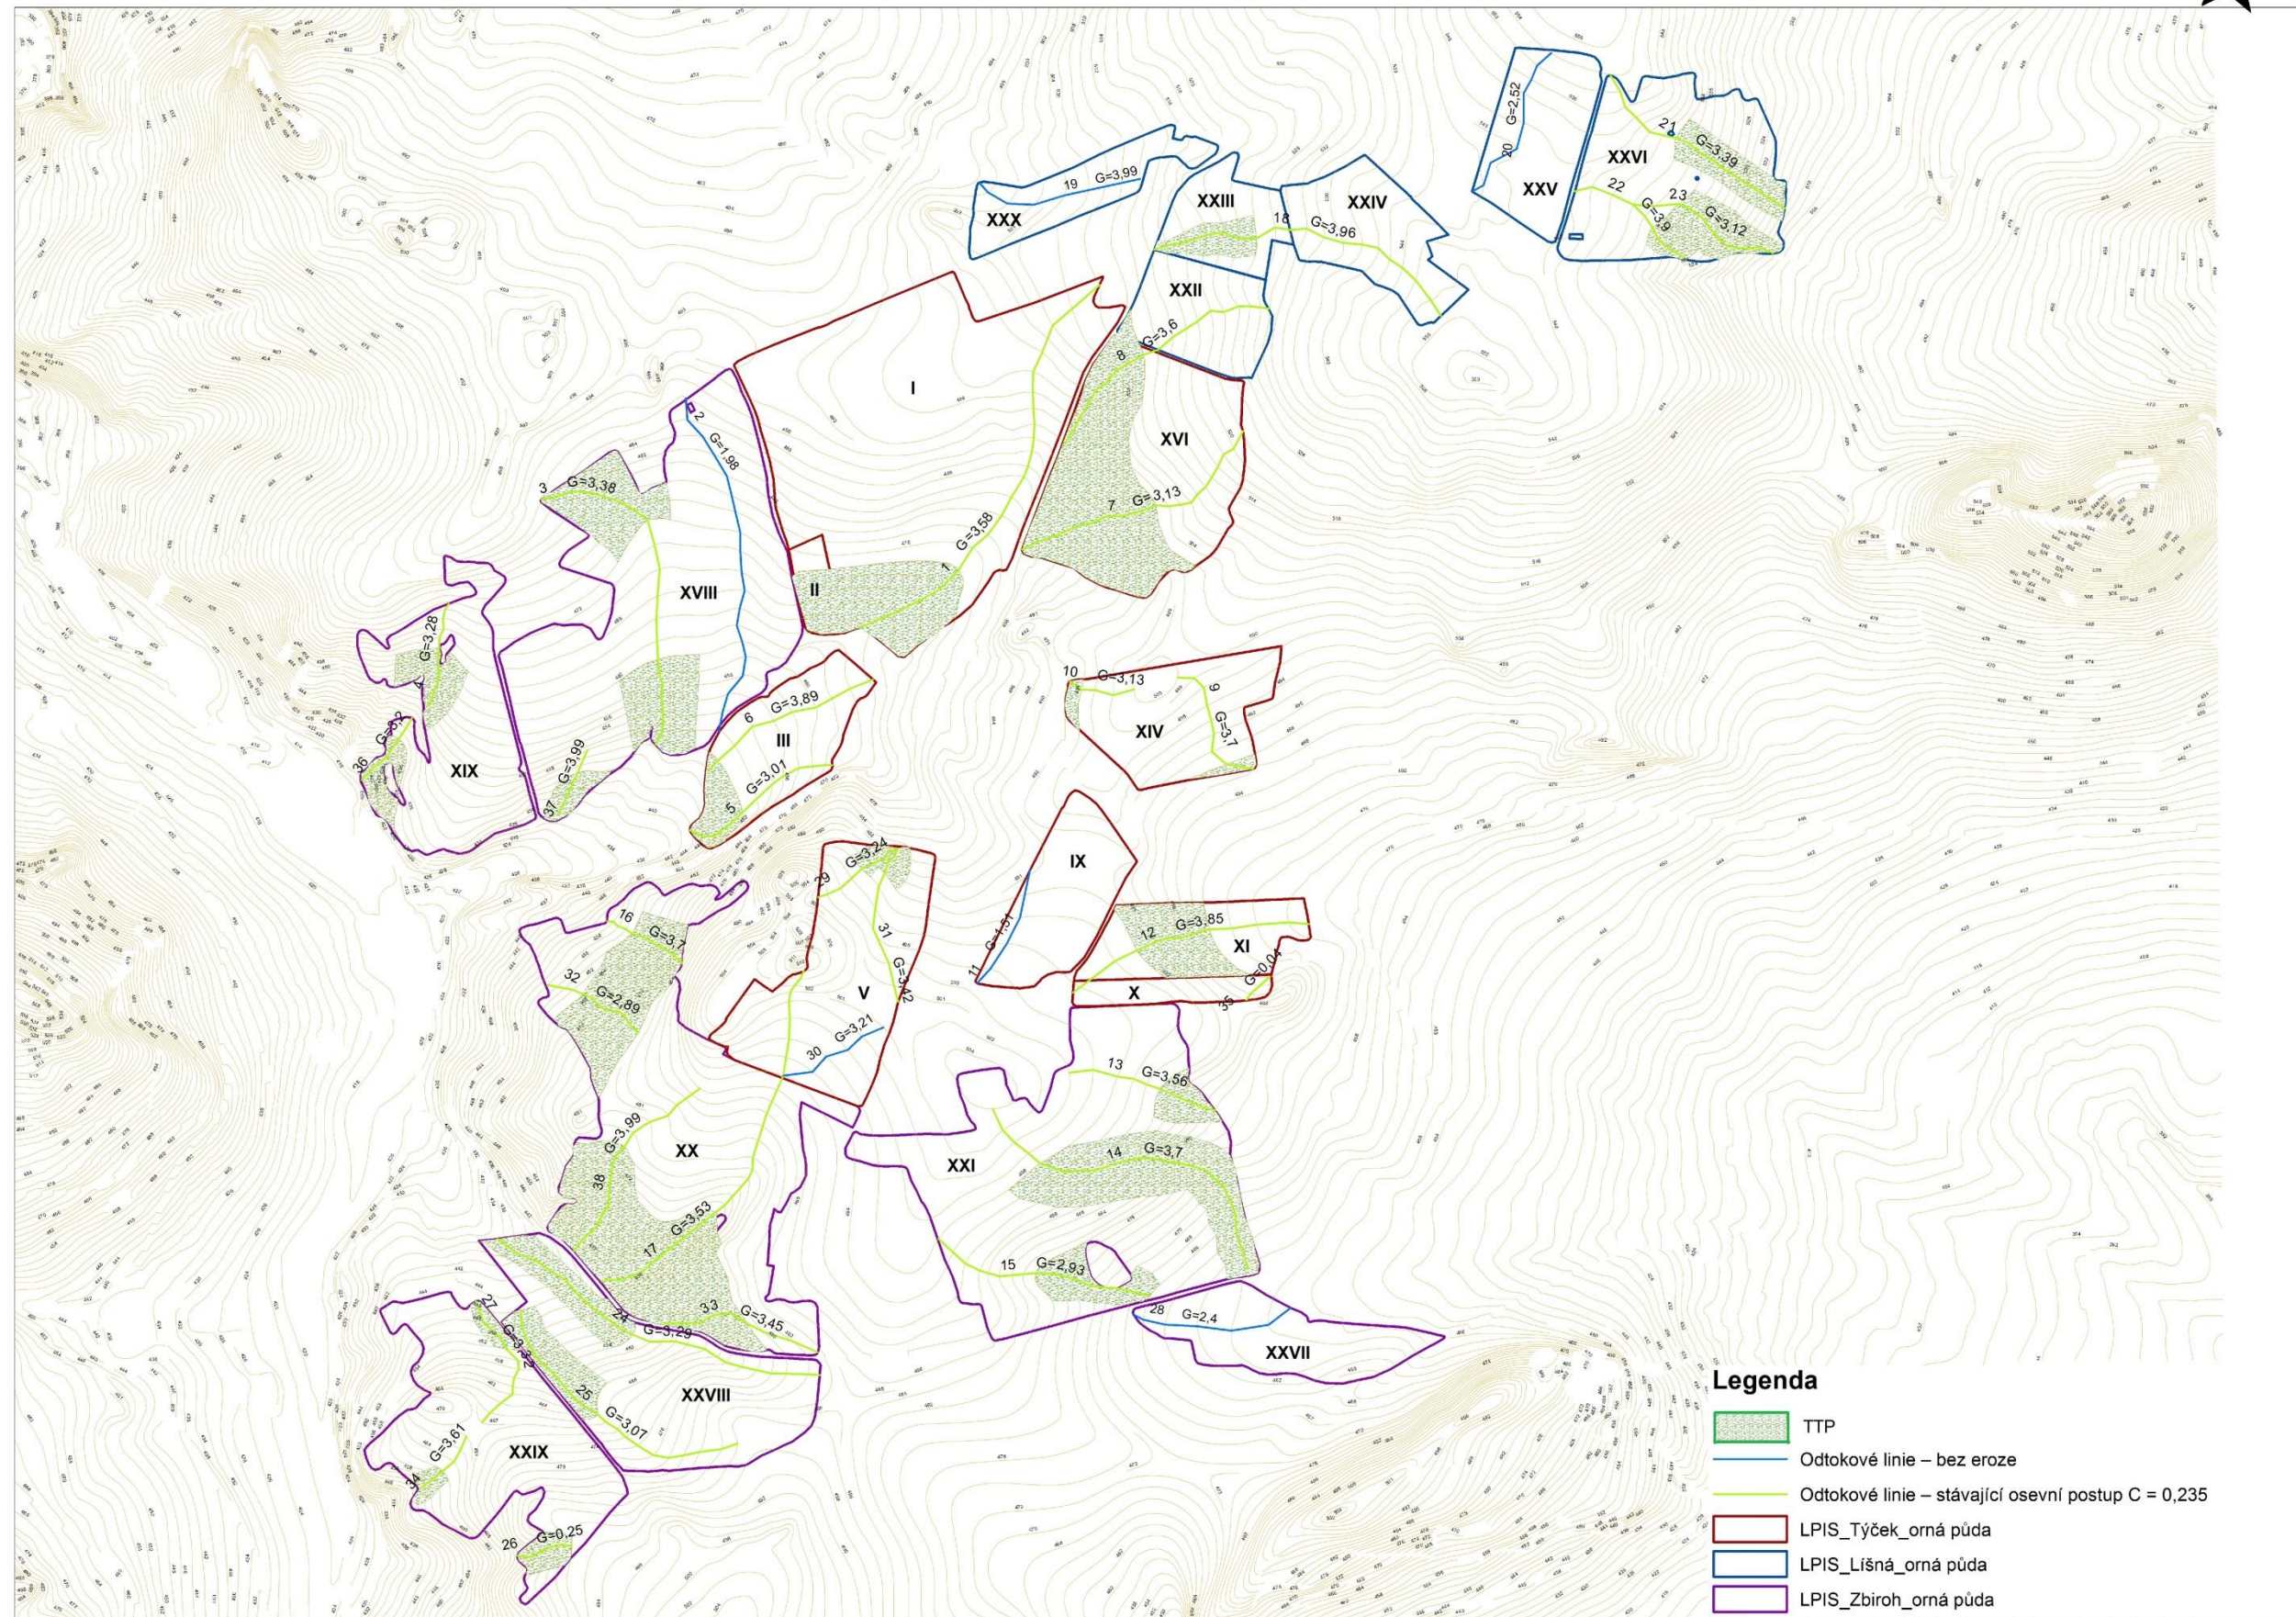

Legenda

- TTP
- Odtokové linie – bez eroze
- Odtokové linie – stávající osevní postup C = 0,235
- LPIS_Týček_orná půda
- LPIS_Lišná_orná půda
- LPIS_Zbiroh_orná půda


500 m

Vypracovala: Bc. M. Hájková
Týček, 2014




 
 


Příloha B8

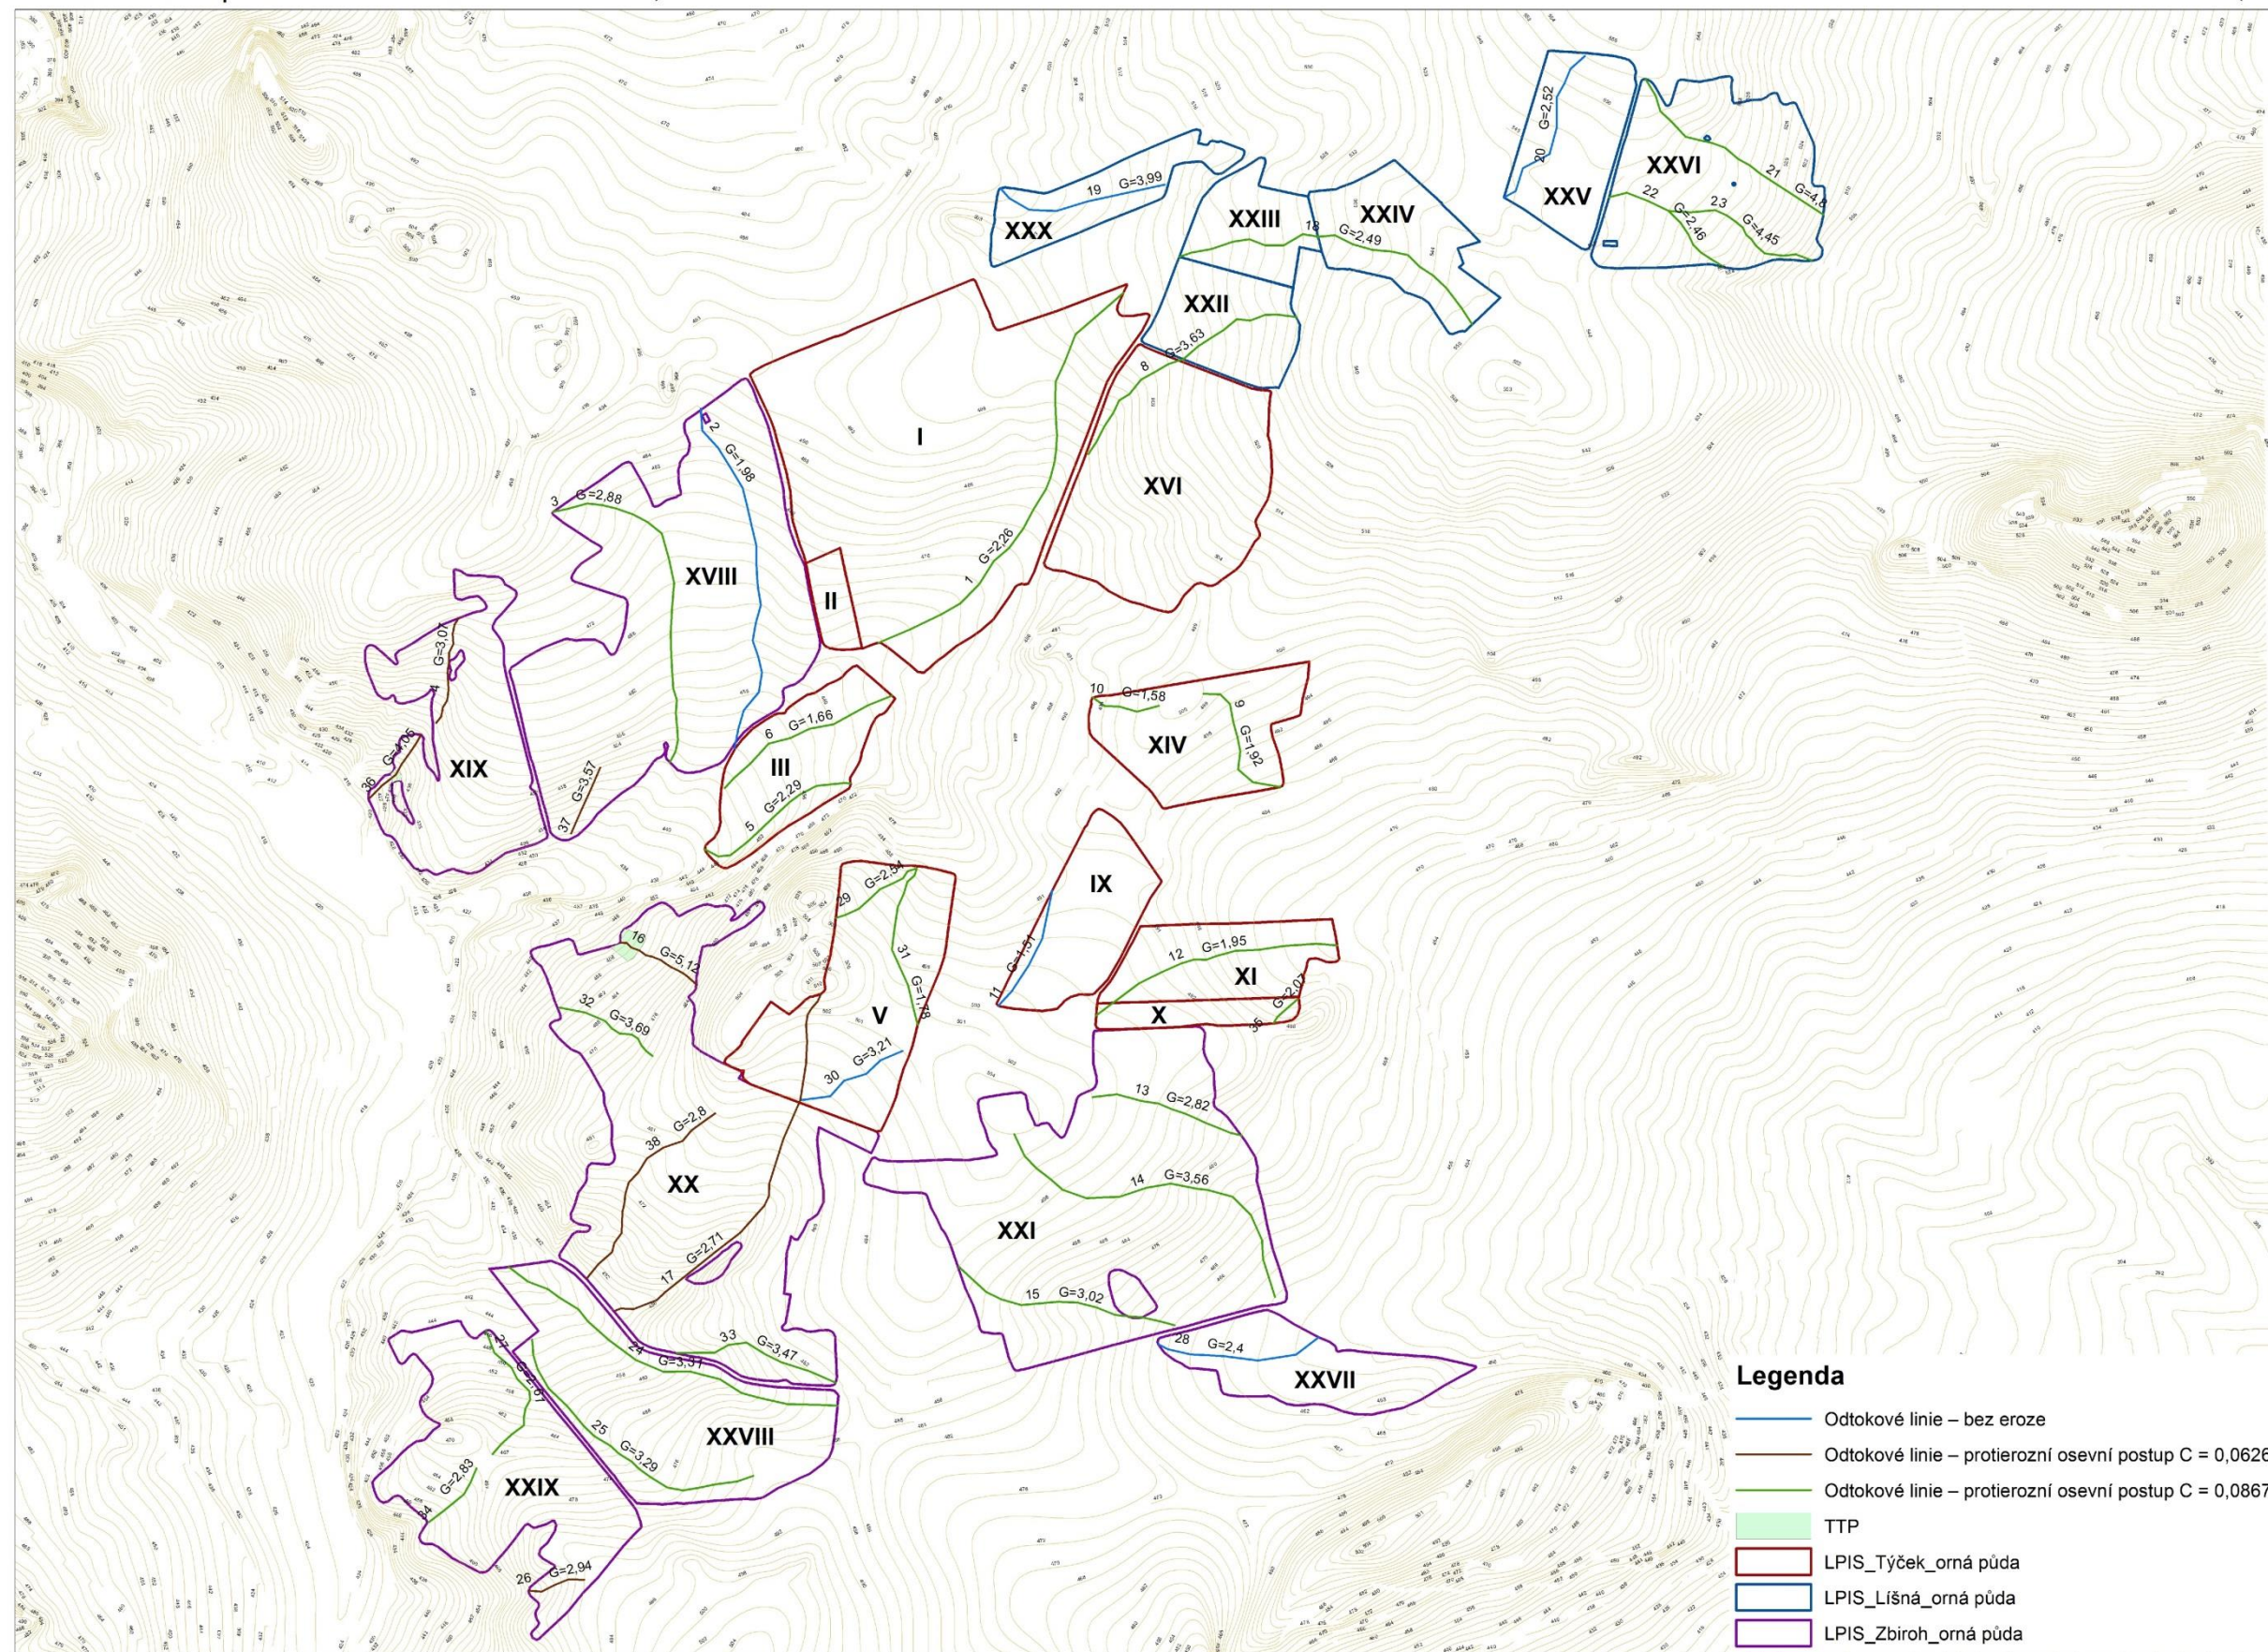
Varianta 2: Částečné zatravnění a protierozní oseední plány. Výsledné G [t.ha-1.rok-1]

Podkladová mapa: LPIS a vrstevnice ZABAGED, ČÚŽK



Legenda

-  Odtokové linie – bez eroze
-  Odtokové linie – protierozní oseední postup C = 0,0626
-  Odtokové linie – protierozní oseední postup C = 0,0867
-  TTP
-  LPIS_Týček_orná půda
-  LPIS_Lišná_orná půda
-  LPIS_Zbiroh_orná půda


500
 m

Vypracovala: Bc. M. Hájková
Týček, 2014

Příloha B9

Varianta 3: Protierozní opatření organizačního charakteru, doplněná o příkopy

Podkladová mapa: LPIS a vrstevnice ZABAGED, ČÚZK

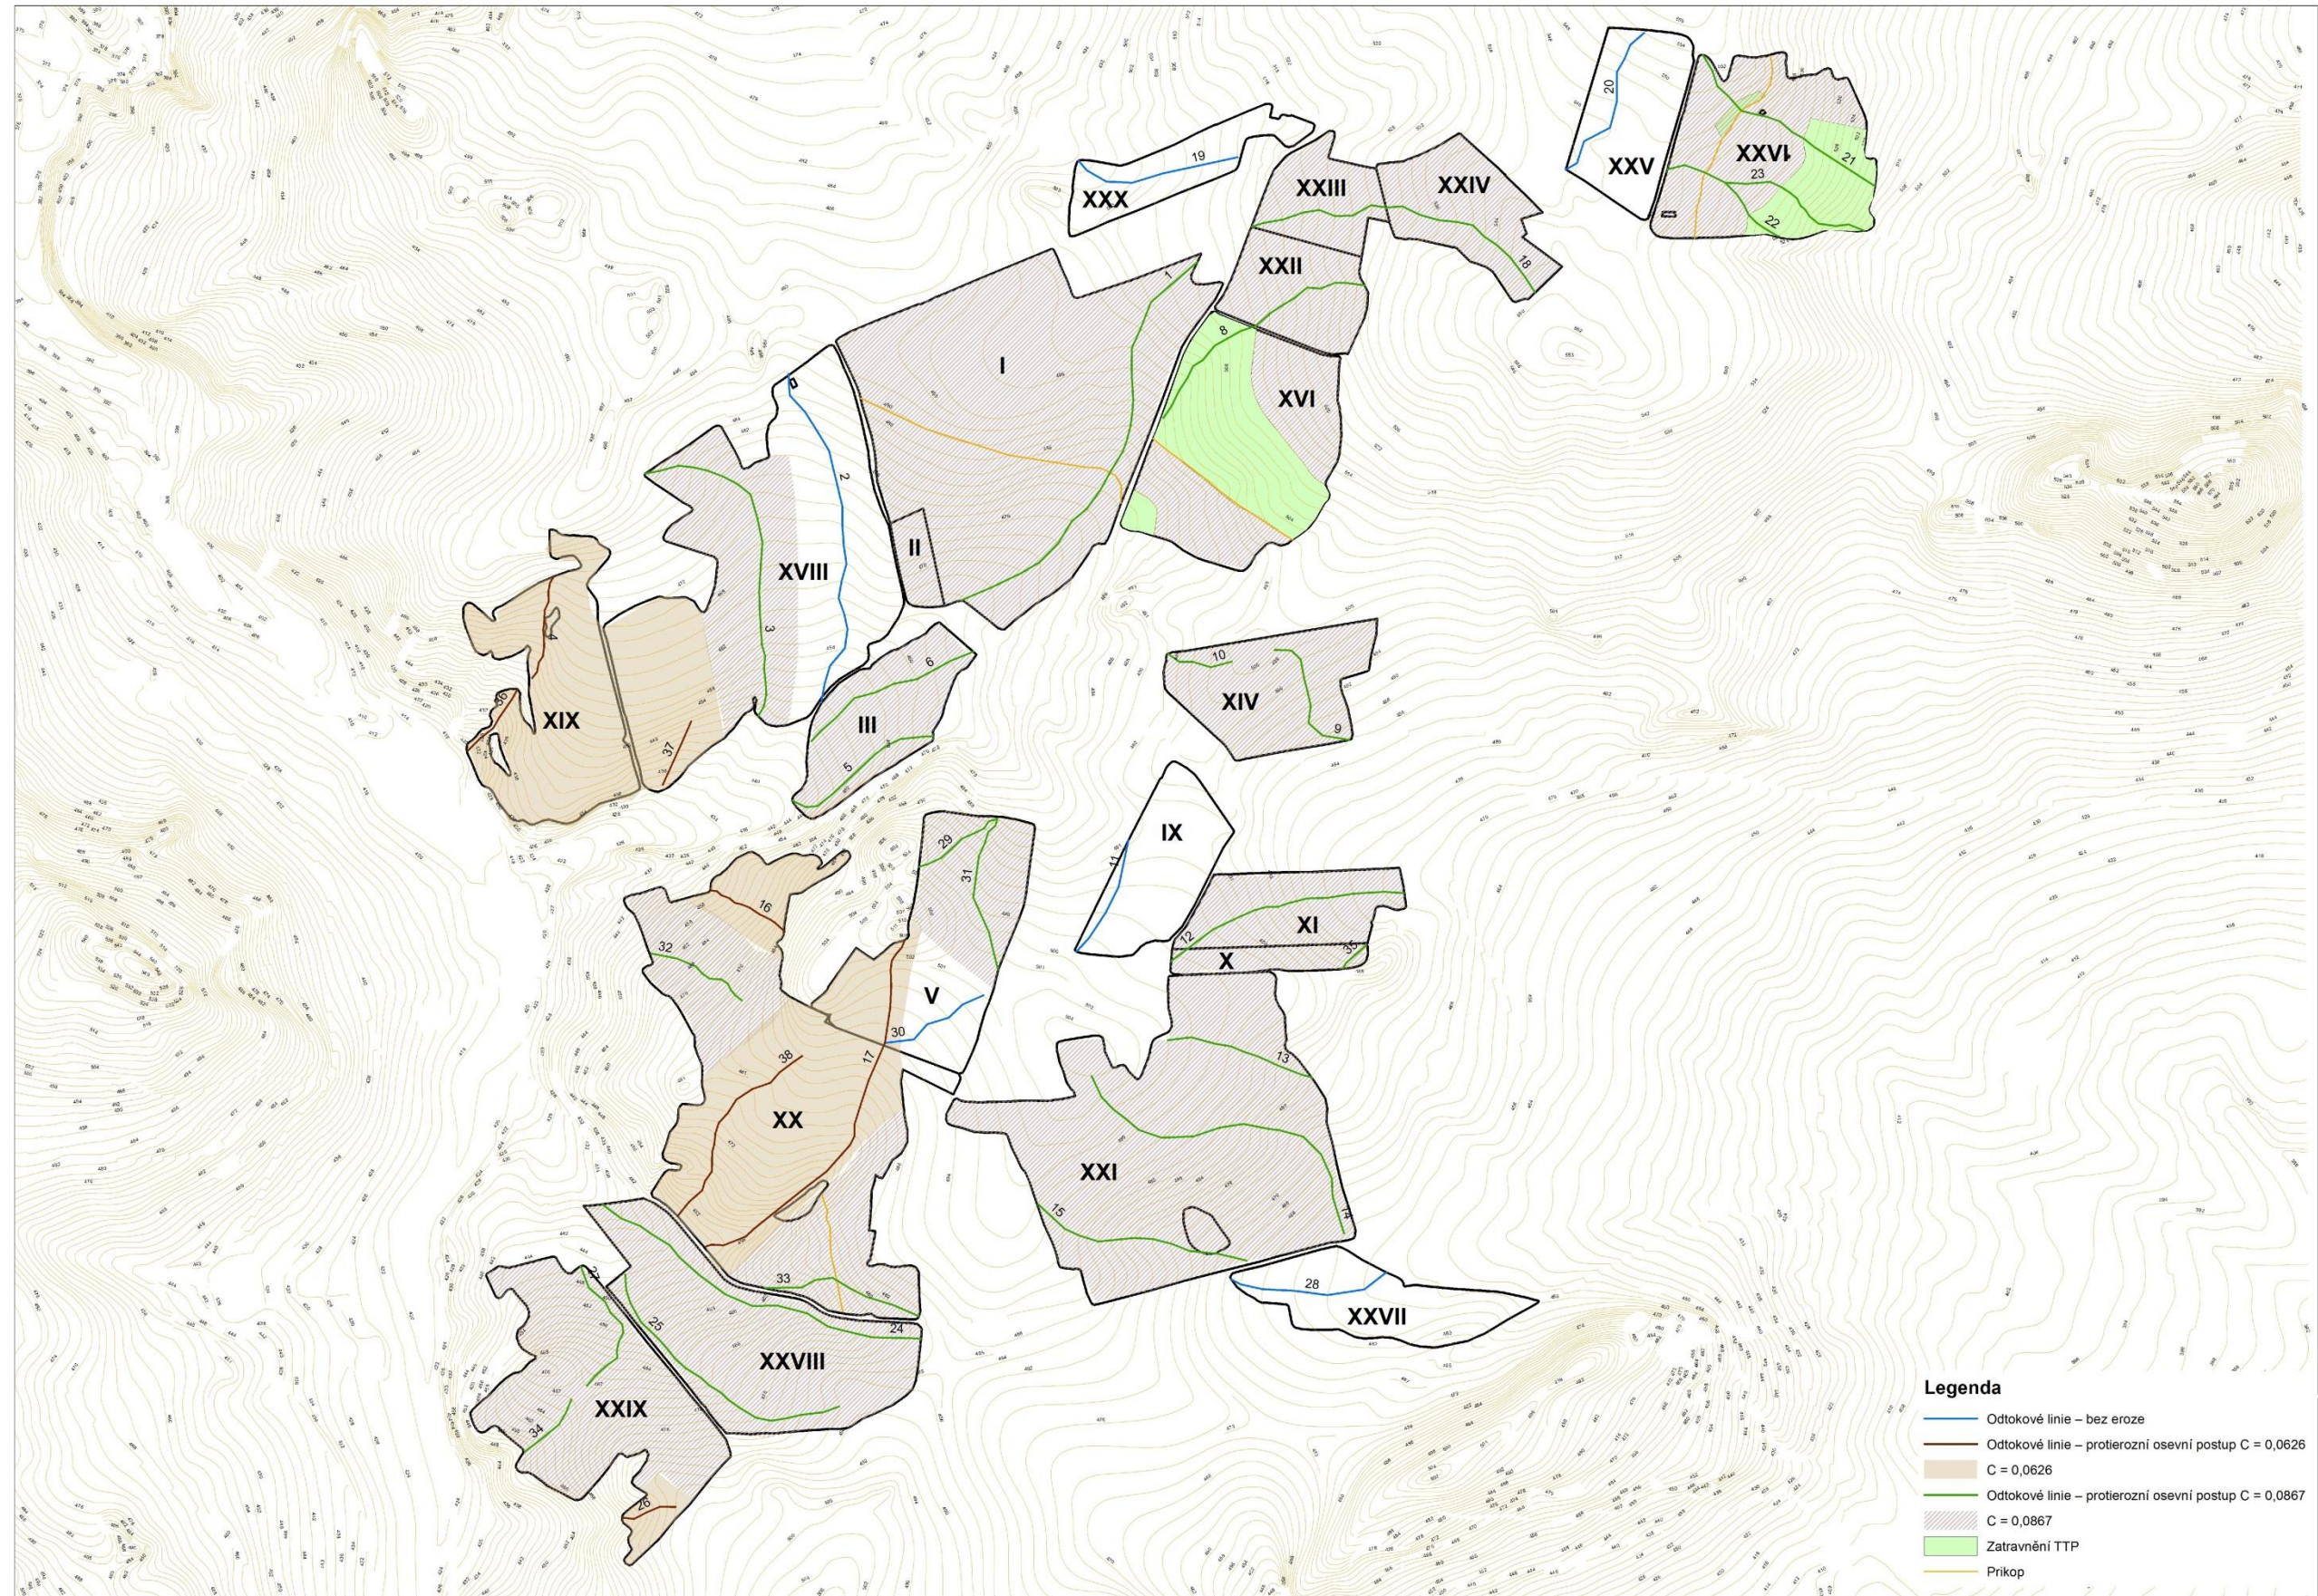

500



Vypracovala: Bc. M. Hájková
Týček, 2014