Příloha č. 3: výkres navrhovaného boxu
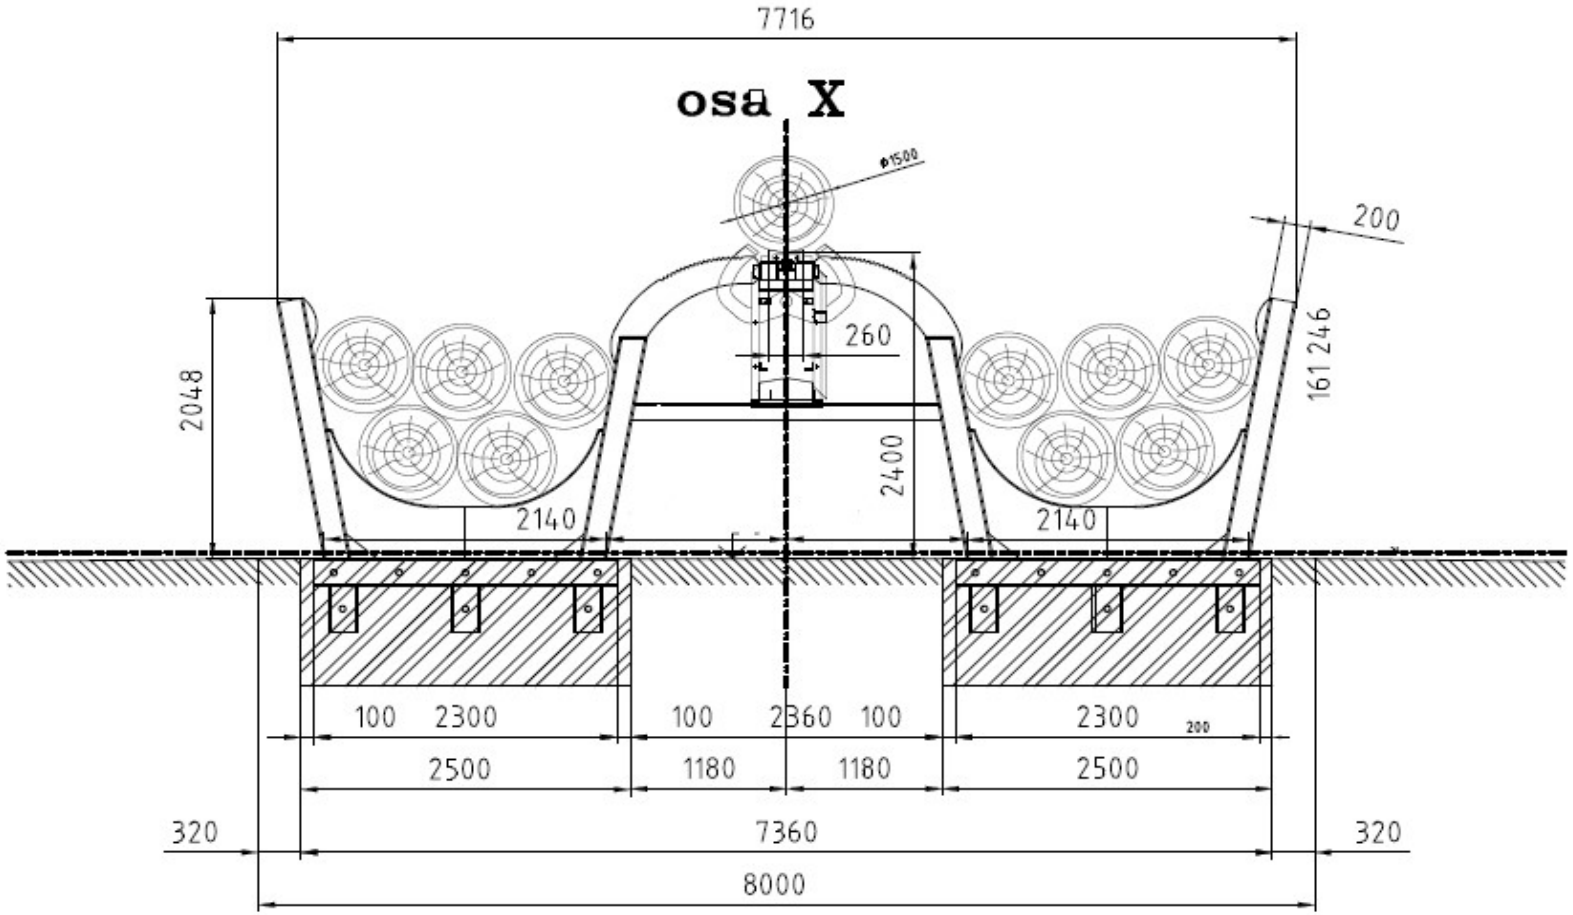
(Dřevostroj Čkyně)