

OKRSKOVÝ PARK - PŘÍRODNÍ JEZÍRKO




Současný stav




Schematický výkres - Vodní pavilon

OKRSKOVÝ PARK - VODNÍ PAVILON


Půdorys

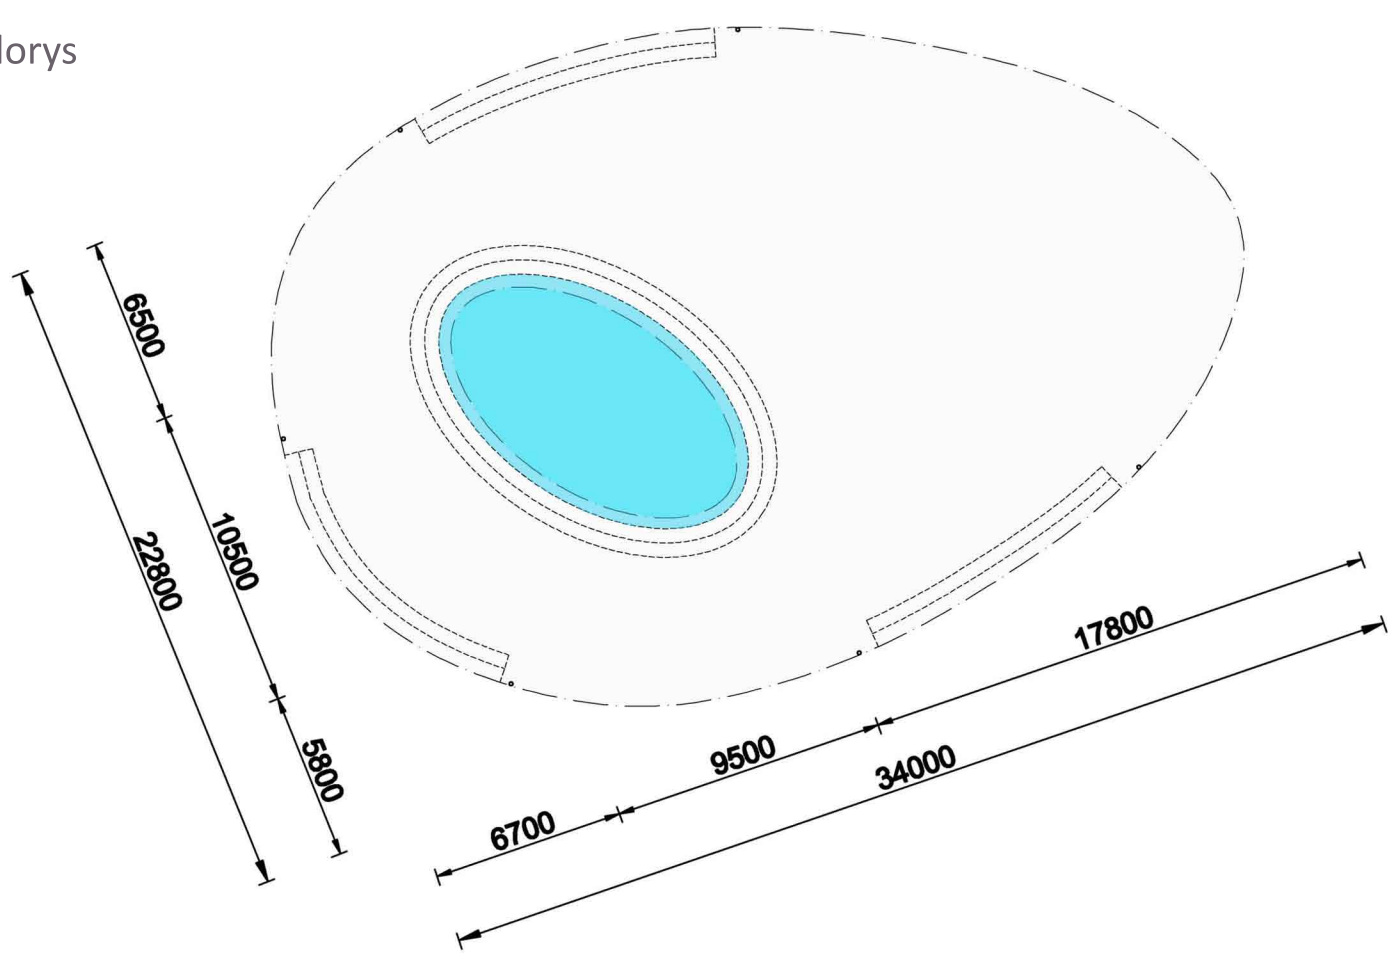

Konstrukce střechy

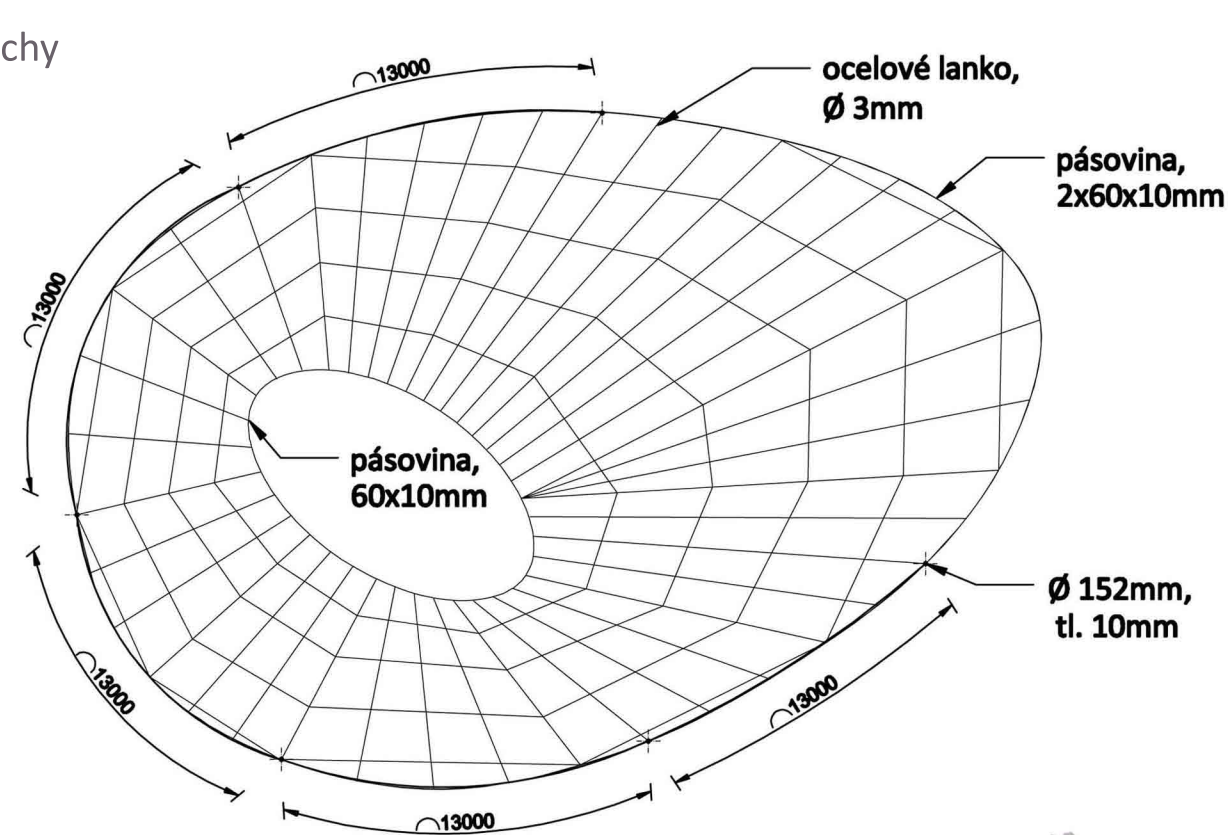

Čelní pohled a východní pohled (vpravo)

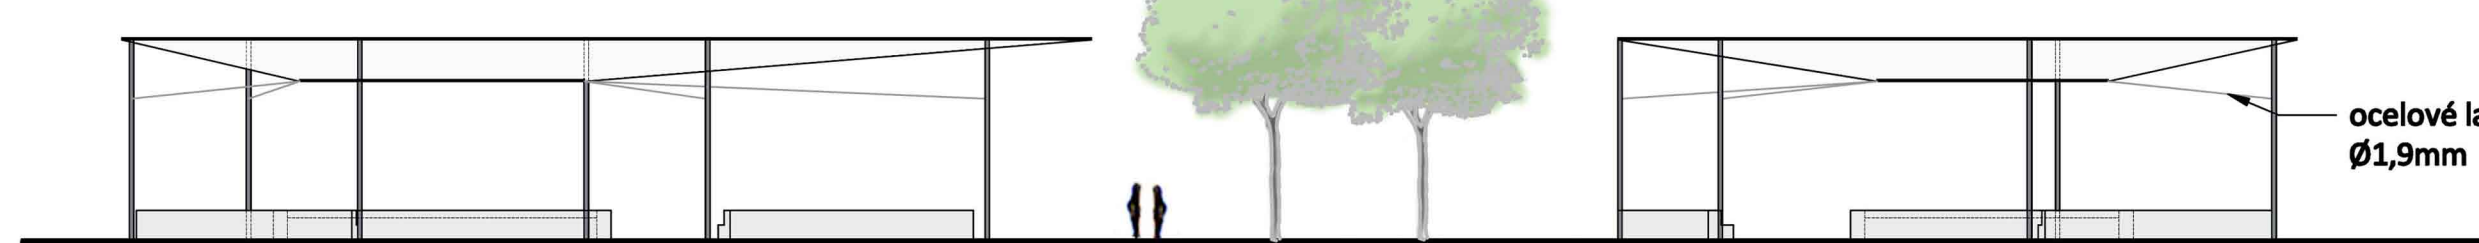

Řez


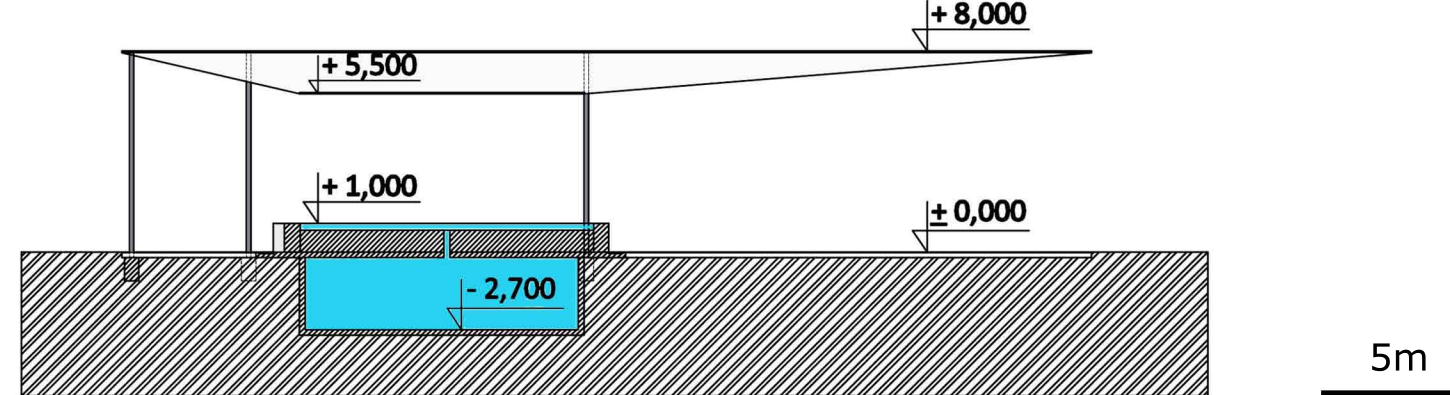


SCHÉMA SHROMAŽĎOVÁNÍ SRÁŽKOVÉ VODY

- plocha odvodňovaných střech
- plocha odvodňovaných zpevněných ploch
- travnaté plochy
- podzemní nádrž, objem 150m³
- přírodní jezírko, objem 225m³
- přepad

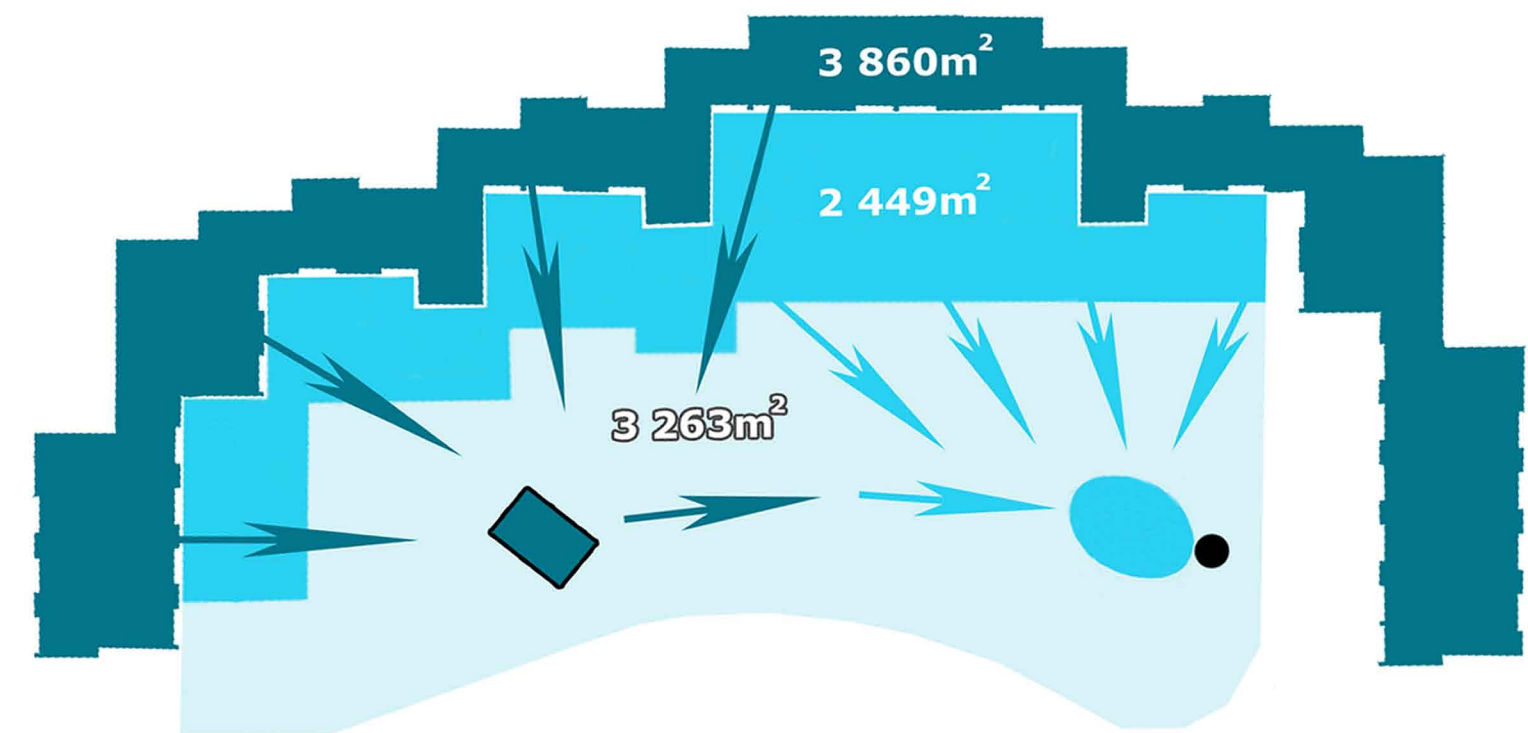

OKRSKOVÝ PARK - AXONOMETRIE

ZADNÍ TRAKTY PANELOVÝCH DOMŮ

OKRSKOVÝ PARK - PROSTOR POLOVEŘEJNÉHO CHARAKTERU

