


# Hlavní výkres pozemkových úprav

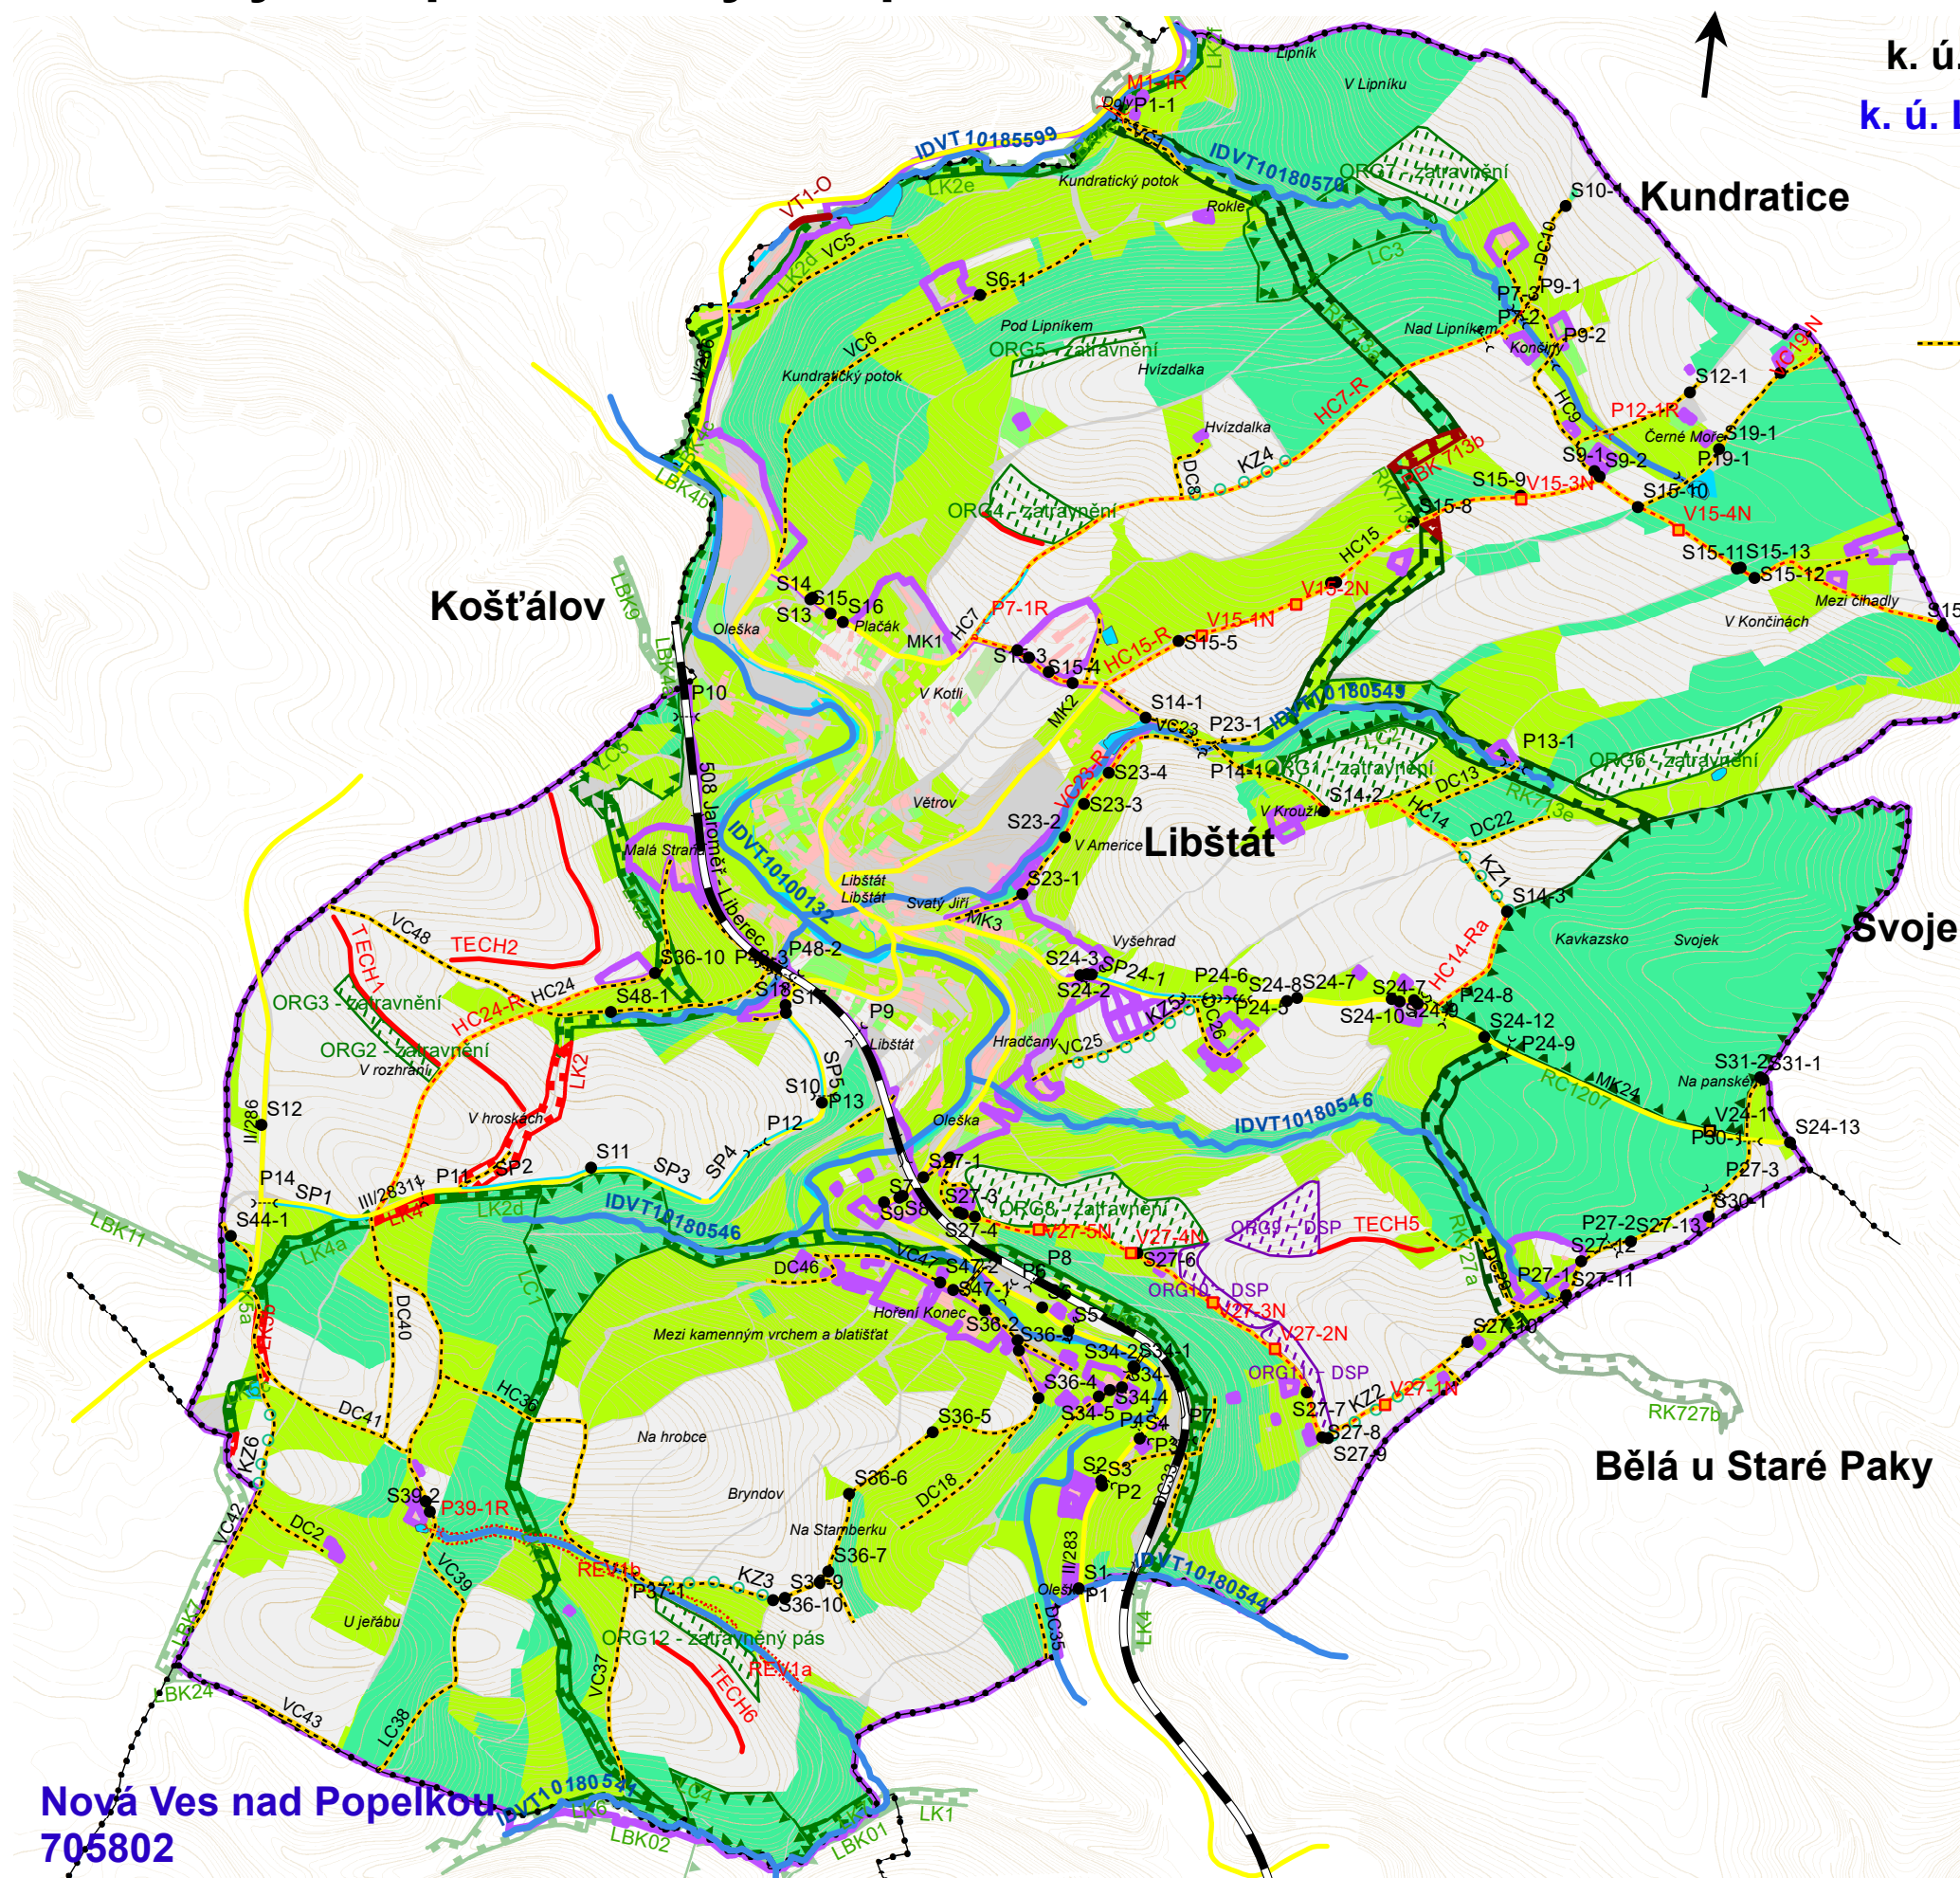

## ZÁKLADNÍ ÚDAJE

- ObPÚ
- - - - - Hranice k. ú.
- k. ú. Libštát** Názvy k. ú.
- k. ú. Lomnice** Názvy k. ú. s ukončenou KoPÚ

- V Končinách* Místní názvy
- Železnice
- Silnice II. nebo III. třídy, Místní komunikace

## OPATŘENÍ KE ZPŘÍSTUPNĚNÍ POZEMKŮ

- - - - - Polní cesta stávající, návrh
- Odvodnění cesty příkopem
- Most stávající, návrh
- - - - - Propustek stávající, návrh
- Výhybna návrh
- Hospodářský sjezd

## VODOHOSPODÁŘSKÁ OPATŘENÍ

- Vodní nádrž
- Vodní toky
- Rekonstrukce opevnění VT

## OPATŘENÍ K OCHRANĚ A TVORBĚ ŽP

- ▼▼▼ Regionální biocentrum
- ▼▼▼ Lokální biocentrum
- - - - - Lokální biokoridor
- - - - - Regionální biokoridor
- ○ ○ ○ Krajinná zeleň liniová

## OPATŘENÍ K OCHRANĚ ZPF

- Technické protierozní opatření - protierozní mez
- ▨ Organizační opatření - doporučení skladby plodin
- ▨ Organizační opatření - ochranné zatravnění/zatravněný pás

## DRUHY POZEMKŮ

- Orná půda
- Zahrada
- Sad
- Trvalý travní porost
- Les
- Vodní plocha
- Zastavěná plocha, nádvoří
- Ostatní plocha

