


Retenční nádrž (objekt SO.01)

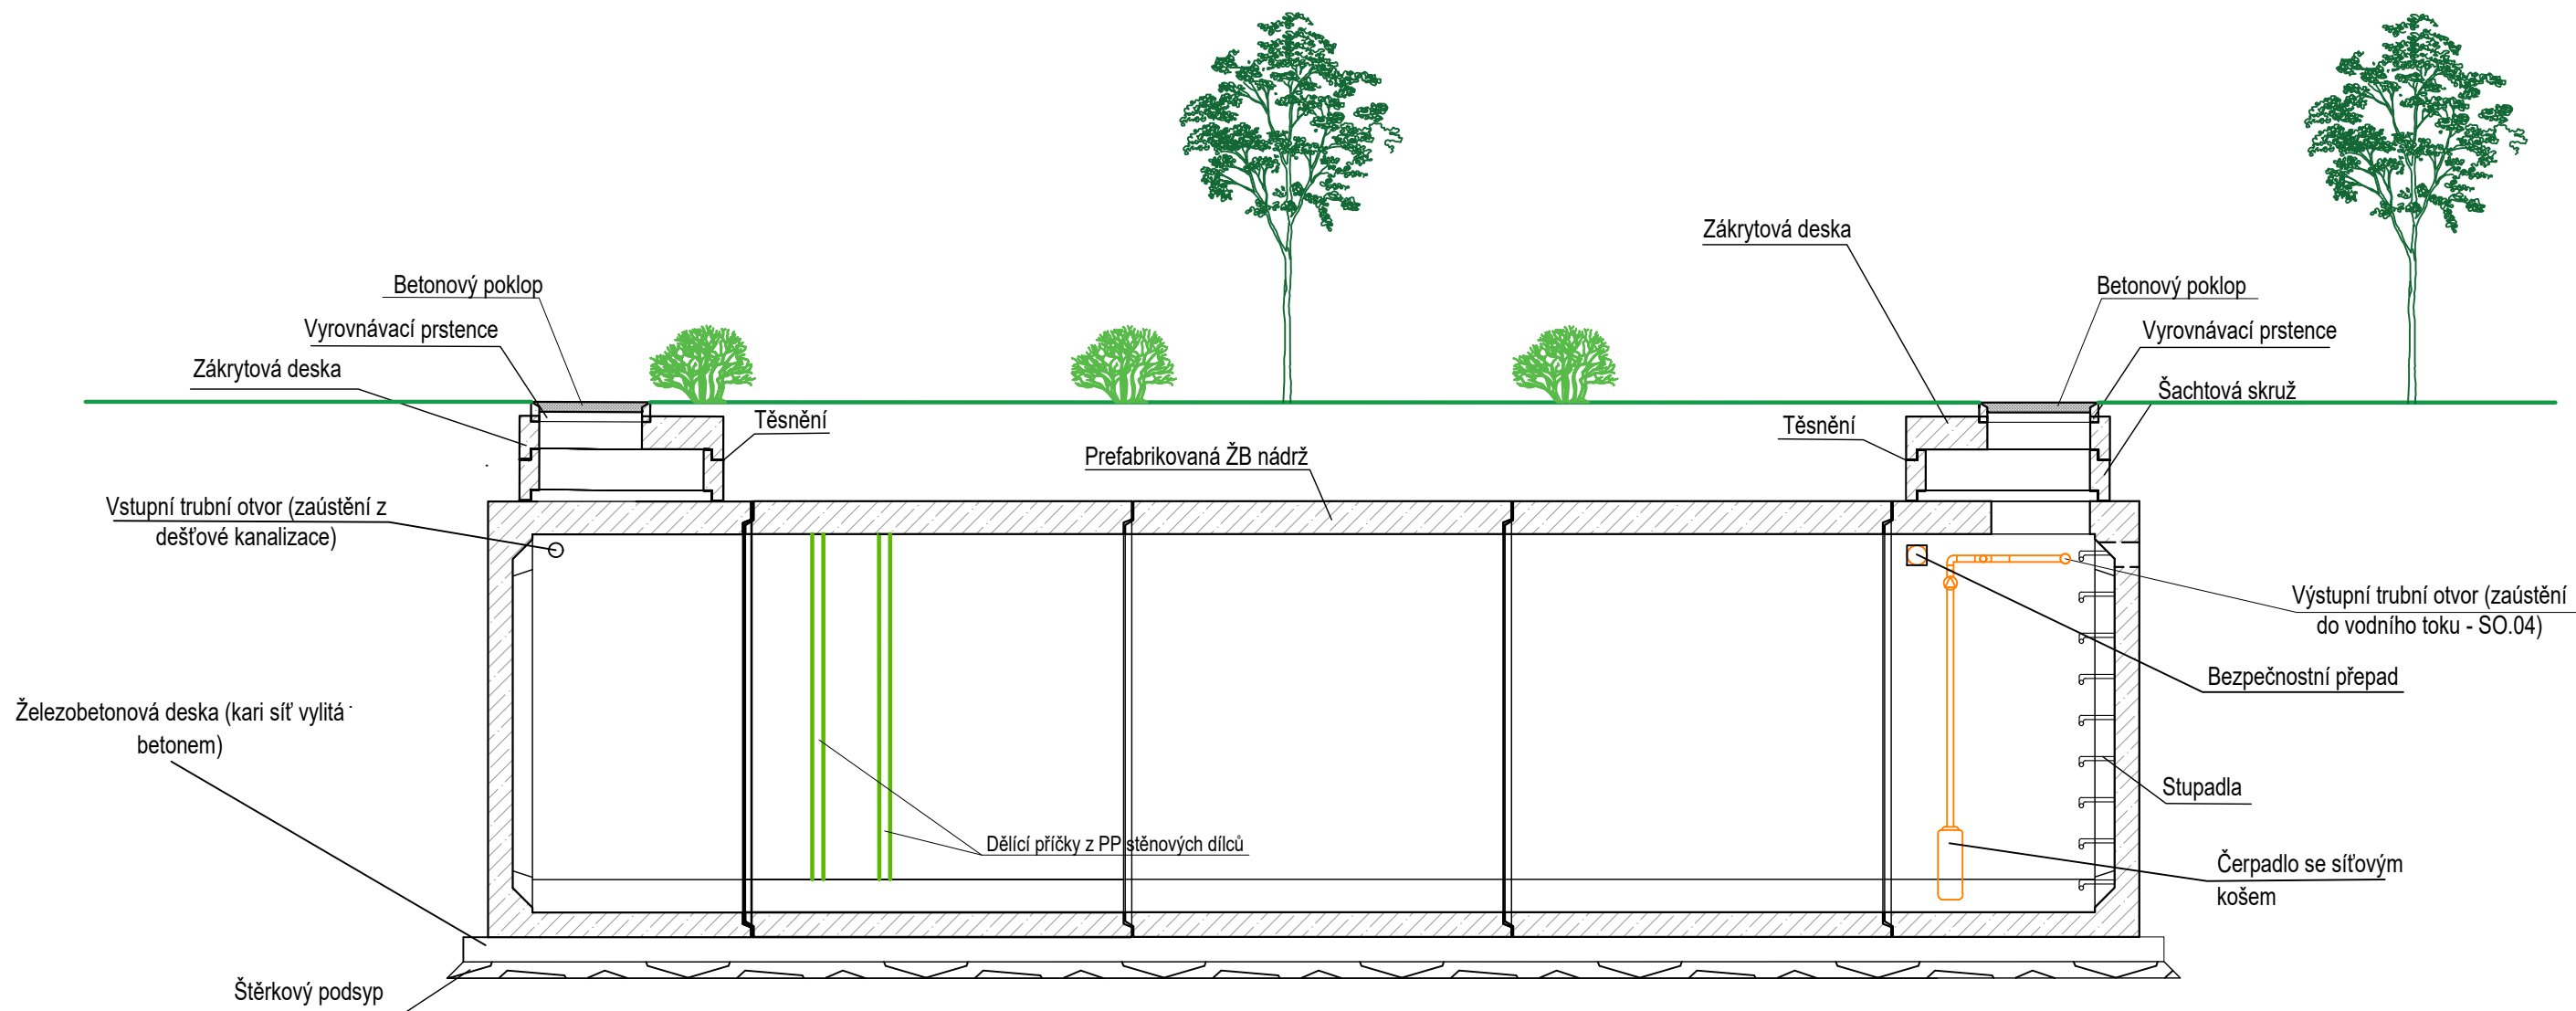

Vypracovala: Bc. Elen Šimáčková	ČESKÁ ZEMĚDĚLSKÁ UNIVERZITA V PRAZE Fakulta životního prostředí	
DIPLOMOVÁ PRÁCE		Ročník / obor: 2. ročník / DRES
Název: Retenční nádrž (SO.01)		Datum: 2020