


Zeleň v Tovačově z pohledu rekreace

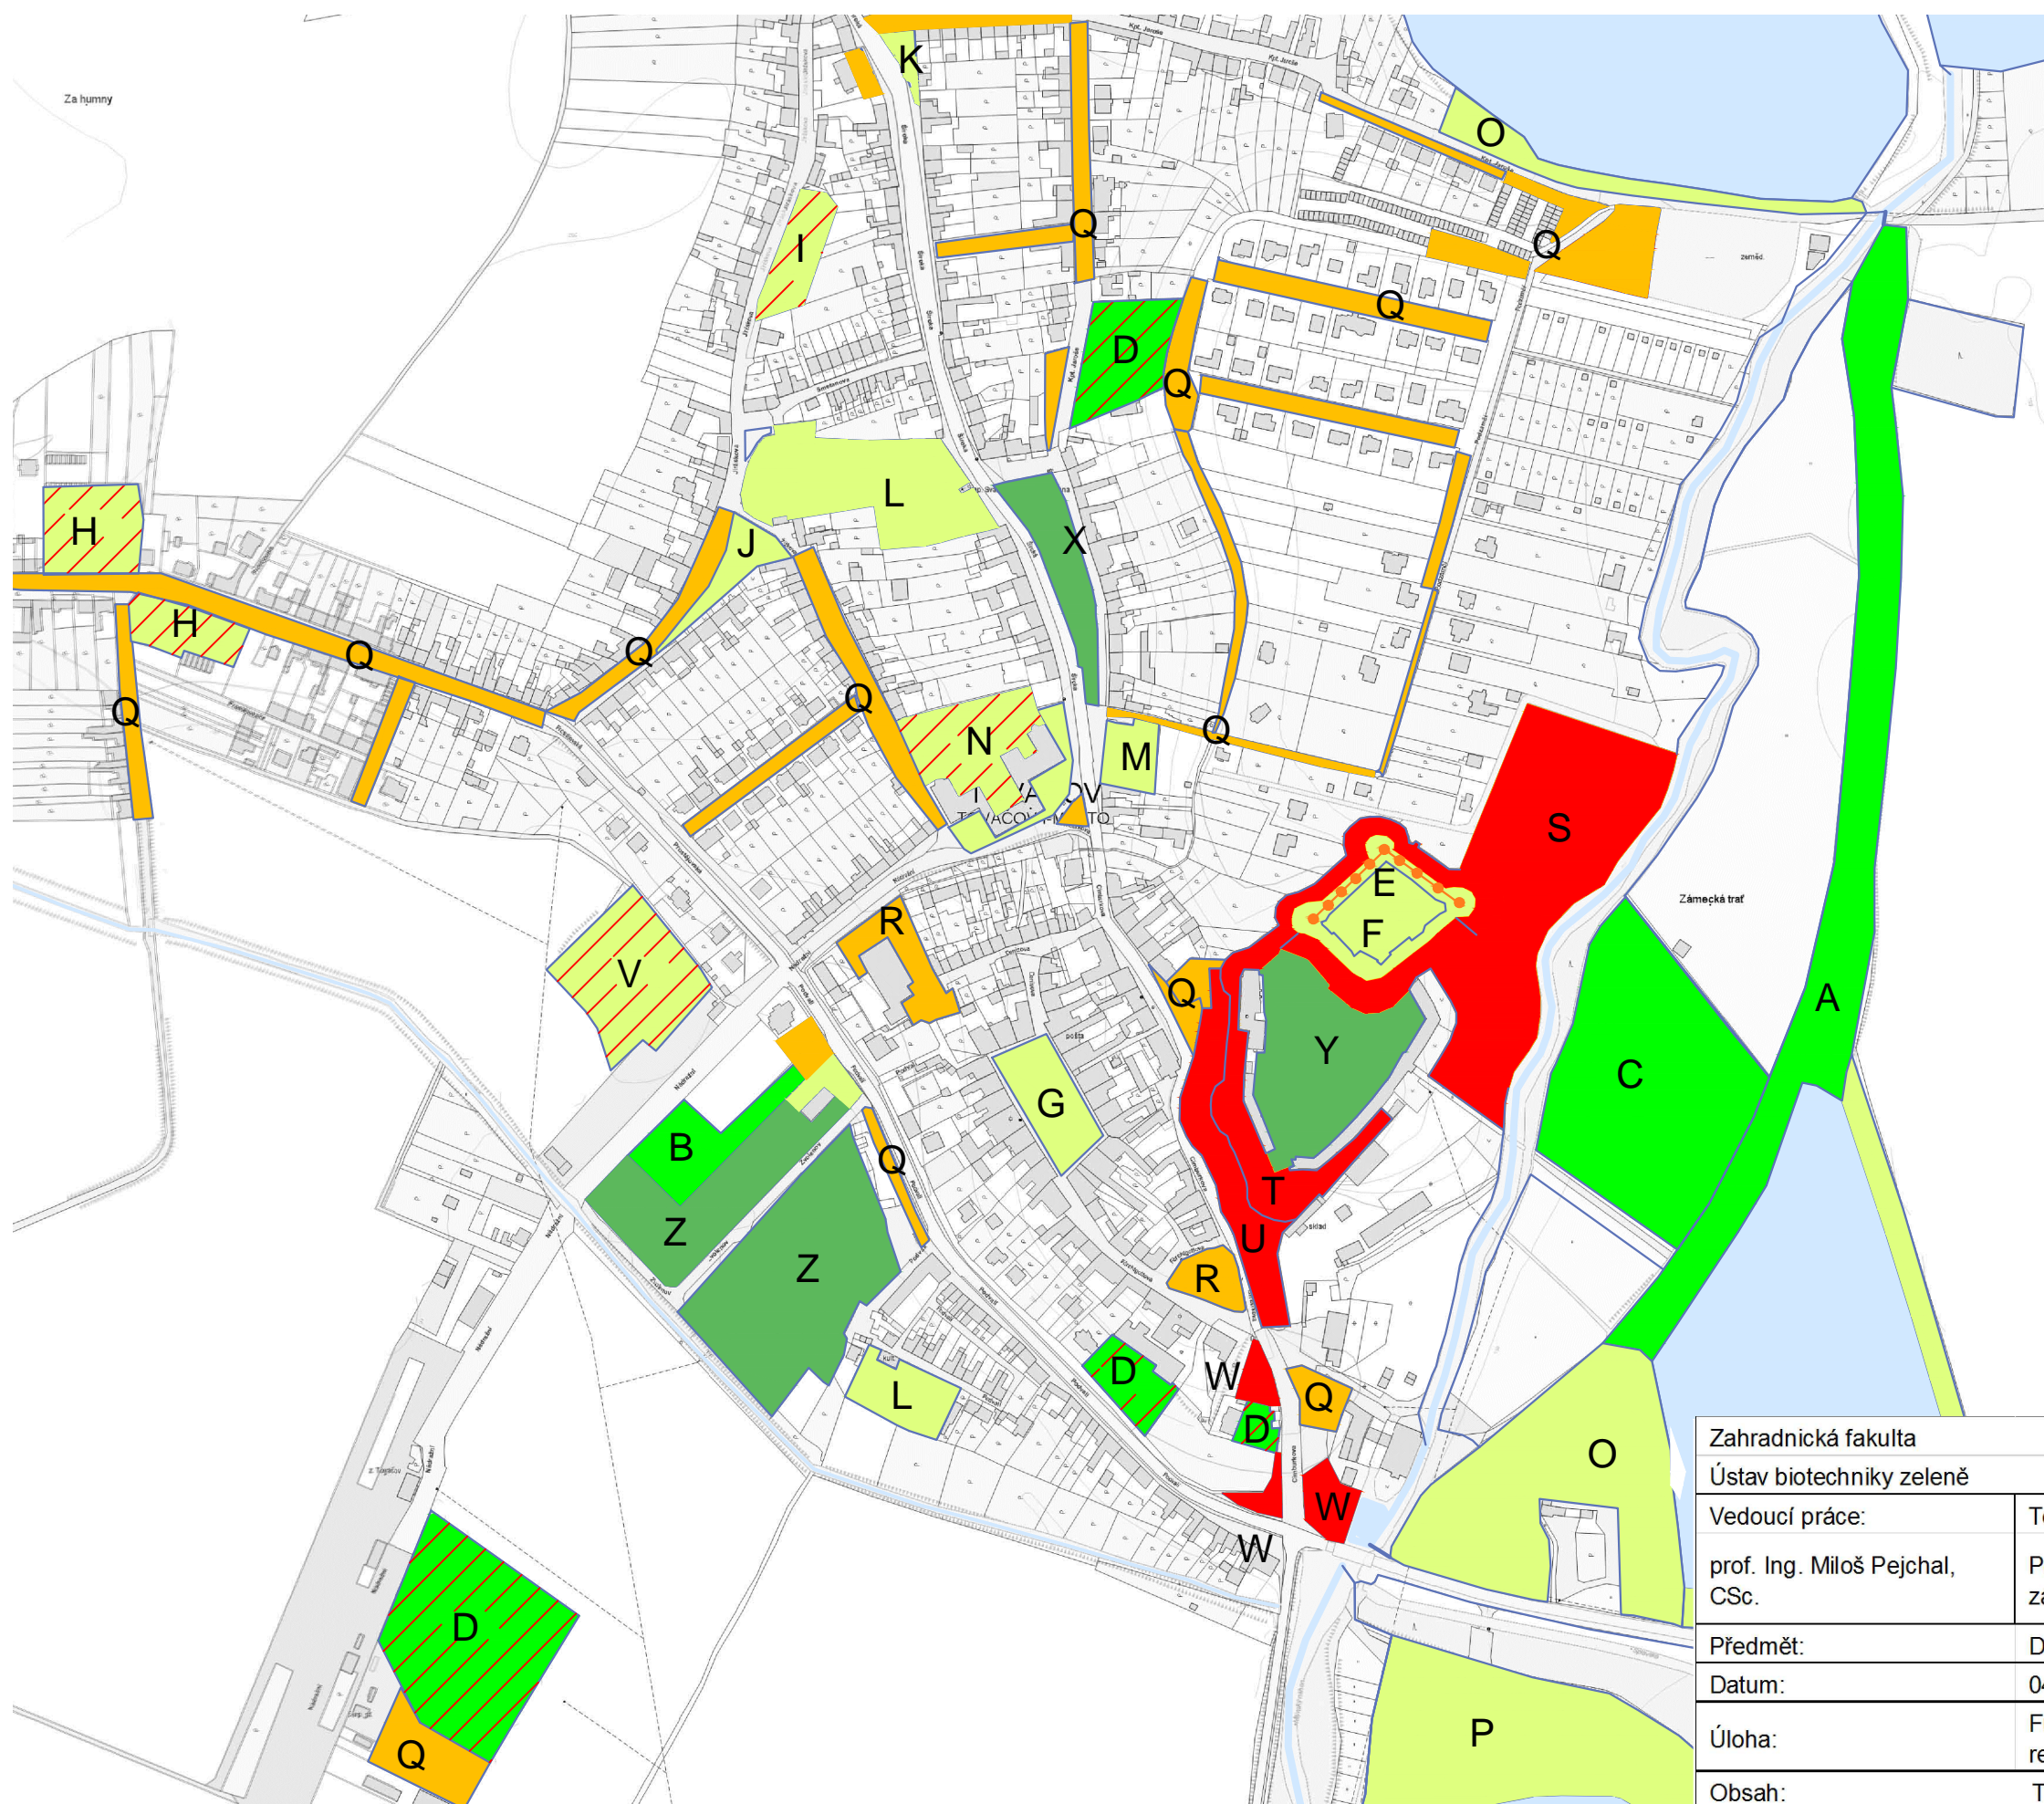

Aktivní rekreace:	
A	dubová zámecká alej
B	hřiště u sídliště Zvolenov
C	fotbalové hřiště a přilehlé louky
D	zeleň školních areálů (vyhrazená plocha)

Pasivní rekreace:	
E	lipová alej na zámeckém ochozu
F	park na 2. nádvoří zámku
G	náměstí
H	zeleň u bytových domů na ulici Prostějovská (vyhrazená plocha)
I	zeleň u bytových domů v ulici Jiráskova (vyhrazená plocha)
J	parčík v ulici Jiráskova
K	parčík v ulici Široká
L	hřbitovy
M	zeleň u zdravotního střediska
N	zeleň u domu pro seniory (vyhrazená plocha)
O	zeleň u rybníků
P	pláž u Anninského jezera.

Plochy nevhodné k rekreaci	
Q	zeleň dopravních staveb
R	zeleň u objektů vybavenosti
S	zeleň kulturních zařízení

Plochy k rekreaci vhodné, ale nevyužívané	
T	„Bloudník“
U	hradby
V	bývalé zahrádky u zámku
W	parkově upravené plochy

Plochy vhodné ke všem typům rekreace	
X	park v ulici Široká
Y	zámecký park – 1. nádvoří
Z	sídliště Zvolenov

Vyhrazené plochy	
-------------------------	--

Zahradnická fakulta Ústav biotechniky zeleně			
Vedoucí práce:	Téma:	Vypracovala:	Studijní obor:
prof. Ing. Miloš Pejchal, CSc.	Potřeba a možnosti obnovy zámeckého parku v Tovačově	Bc. Andrea Šmídová	Management zahradních a krajinnářských úprav
Předmět:	Diplomová práce	ročník / semestr:	II. / letní 2016/2017
Datum:	04/2017	Měřítko:	1: 5000
Úloha:	Funkce zeleně z pohledu rekreace	Formát:	2 A4
Obsah:	Tovačov	Č. výkresu:	02

