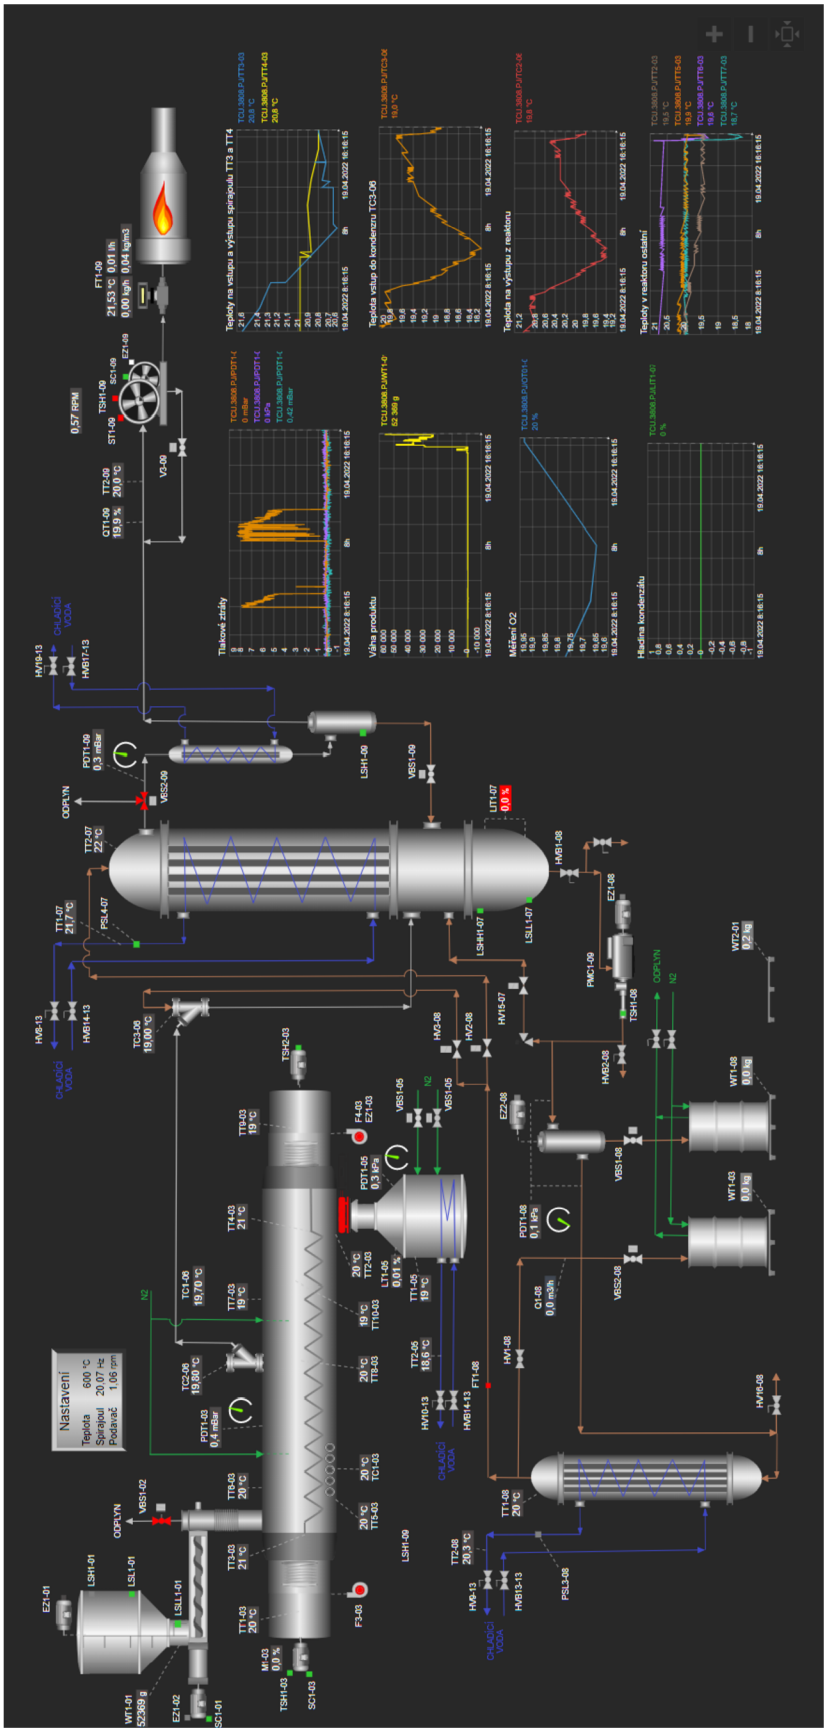Příloha I – Pyrolýzní jednotka v Litvínově