


NÁVRH Č.1 - ZŠ KOŘENSKÉHO M 1:1000

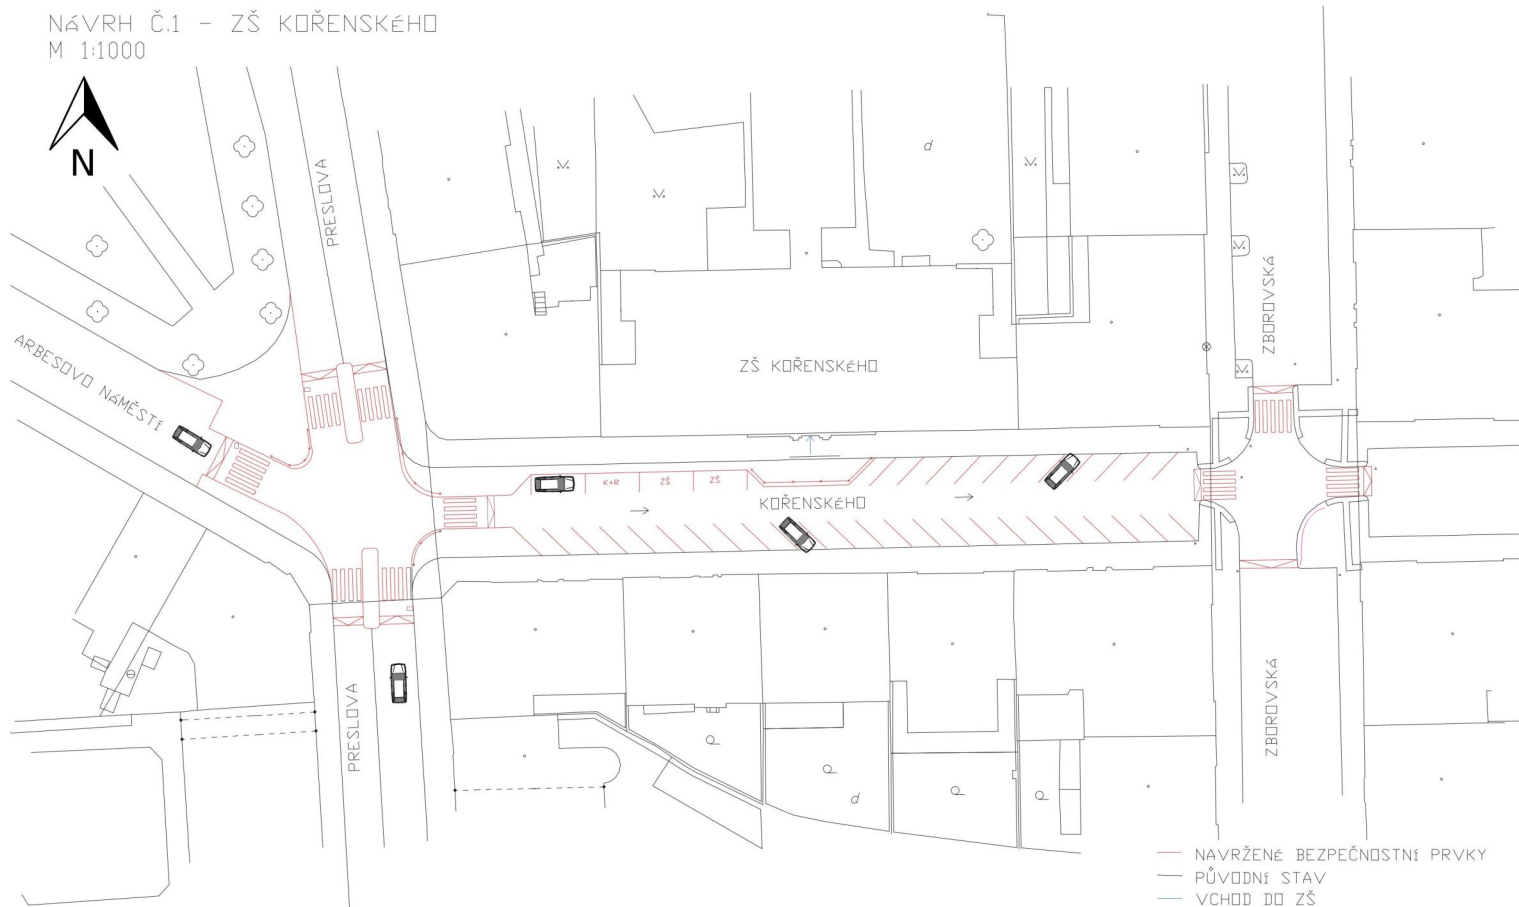

Návrh č. 1: ZŠ Kořenského, návrh bezpečnostních opatření



Obr č. 13: Problémový výkres - ZŠ Kořenského; Zdroj: ArcGIS online, vlastní úprava, 2016

Výkres Návrhu č. 1 - ZŠ Kořenského obsahuje navržená bezpečnostní opatření reagující na problémy vyobrazené v problémovém výkresu. Hlavními body jsou: křižovatka Preslova x Kořenského opatřena světelným signalizačním zařízením, vyzdvižení ploch obou vyobrazených křižovek, ochranné ostrůvky a vysazení chodníkových ploch pro zkrácení přechodů, doplnění bezpečnostního zábradlí, rozšíření chodníku před školou, navržení shromažďovacího prostoru před vchodem opatřeného bezpečnostním zábradlím, vyhrazení parkovacích míst pro školu a zastavování rodičů (ZŠ) a parkovací stání kiss and ride (K+R) a uzavření chodníku před rekonstruovaným objektem. Na fotografiích je ilustrováno řešení podobné křižovatky a současný stav v ulici Kořenského.



Foto č. 1: Zvýšená plocha křižovatky s dopravním značením upozorňujícím na školu; Zdroj: Foto Barbora Procházková, 2016



Foto č. 2: Současný stav v ulici Kořenského; Zdroj: Foto Barbora Procházková, 2016



Foto č. 3: Současný stav křižovatky ulic Kořenského x Preslova; Zdroj: Foto Barbora Procházková, 2016

Vypracovala: Barbora Procházková	
Druh práce: Bakalářská práce	
Název práce: Posouzení bezpečnosti přístupu do vybraných ZŠ na Smíchově a návrh opatření	
Vedoucí práce: Ing. Vojtěch Novotný, Ph.D.	Příloha číslo 1
Výkres: Návrh č.1 - ZŠ Kořenského	Formát: A3