


INVENTARIZACE VYBRANÉHO ÚSEKU SEGMENT Č. 3 MAPA Č. 4

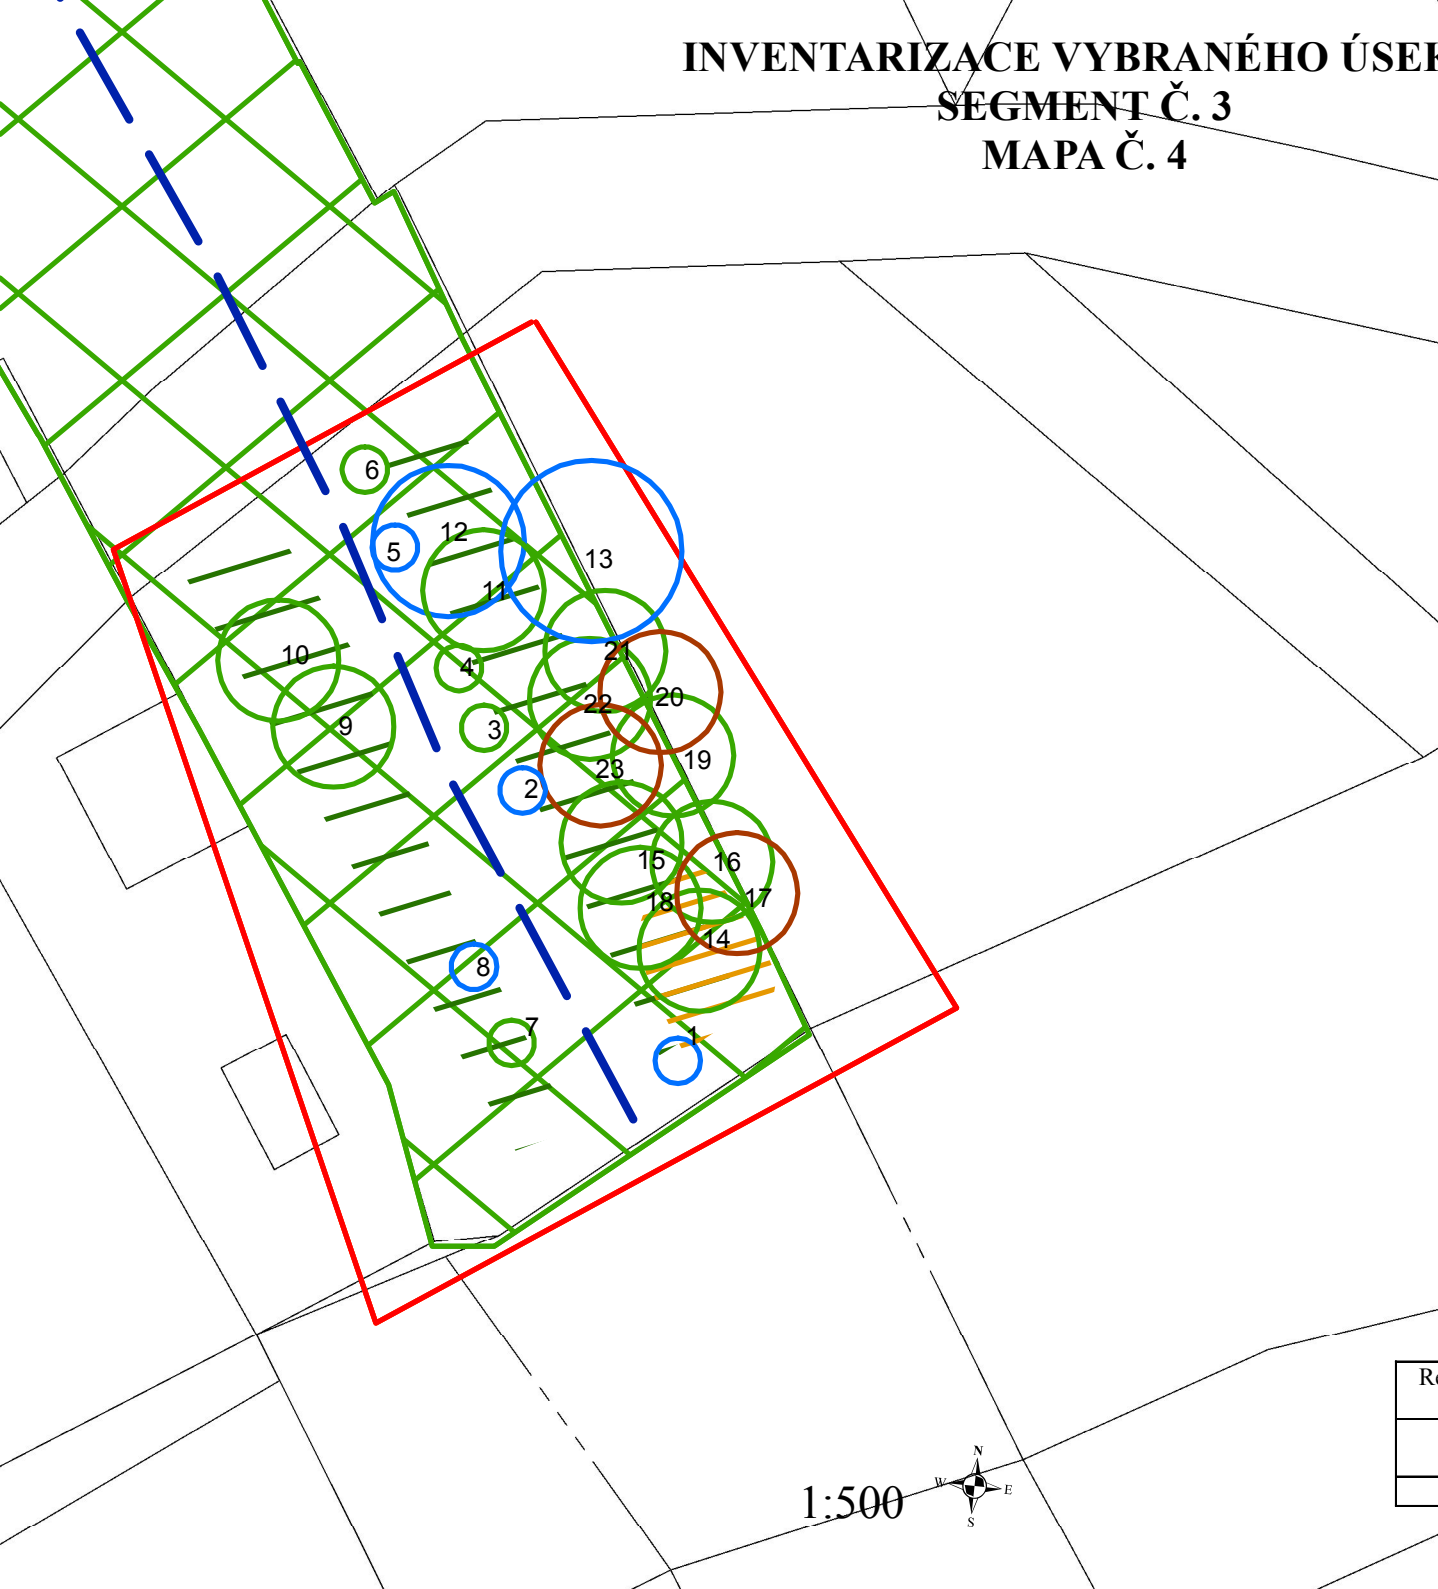

LEGENDA INVENTARIZACE VYBRANÉHO ÚSEKU SEGMENT Č. 3	
	Vodní tok Sedlnice
	Vybraný úsek porostu
	Hodnocený porost – celková situace
Číslo jedince	15
Nálety	
Zabuřenění	
Vodní tok Sedlnice	
Sadovnická hodnota	
2	
3	
4	

Rekonstrukce doprovodné vegetace vodního toku	Zahradnická fakulta v Lednici Mendelova univerzita v Brně
Inventarizace vybraného úseku Mapa č. 4	Vypracovala: Bc. Orságová Kristína
SEGMENT č. 3	Formát 1A4

1:500

