



Příloha č. 1 - Hlavní výkres  
KONCEPCE USPOŘÁDÁNÍ KRAJINY V OBCI CHÝNĚ

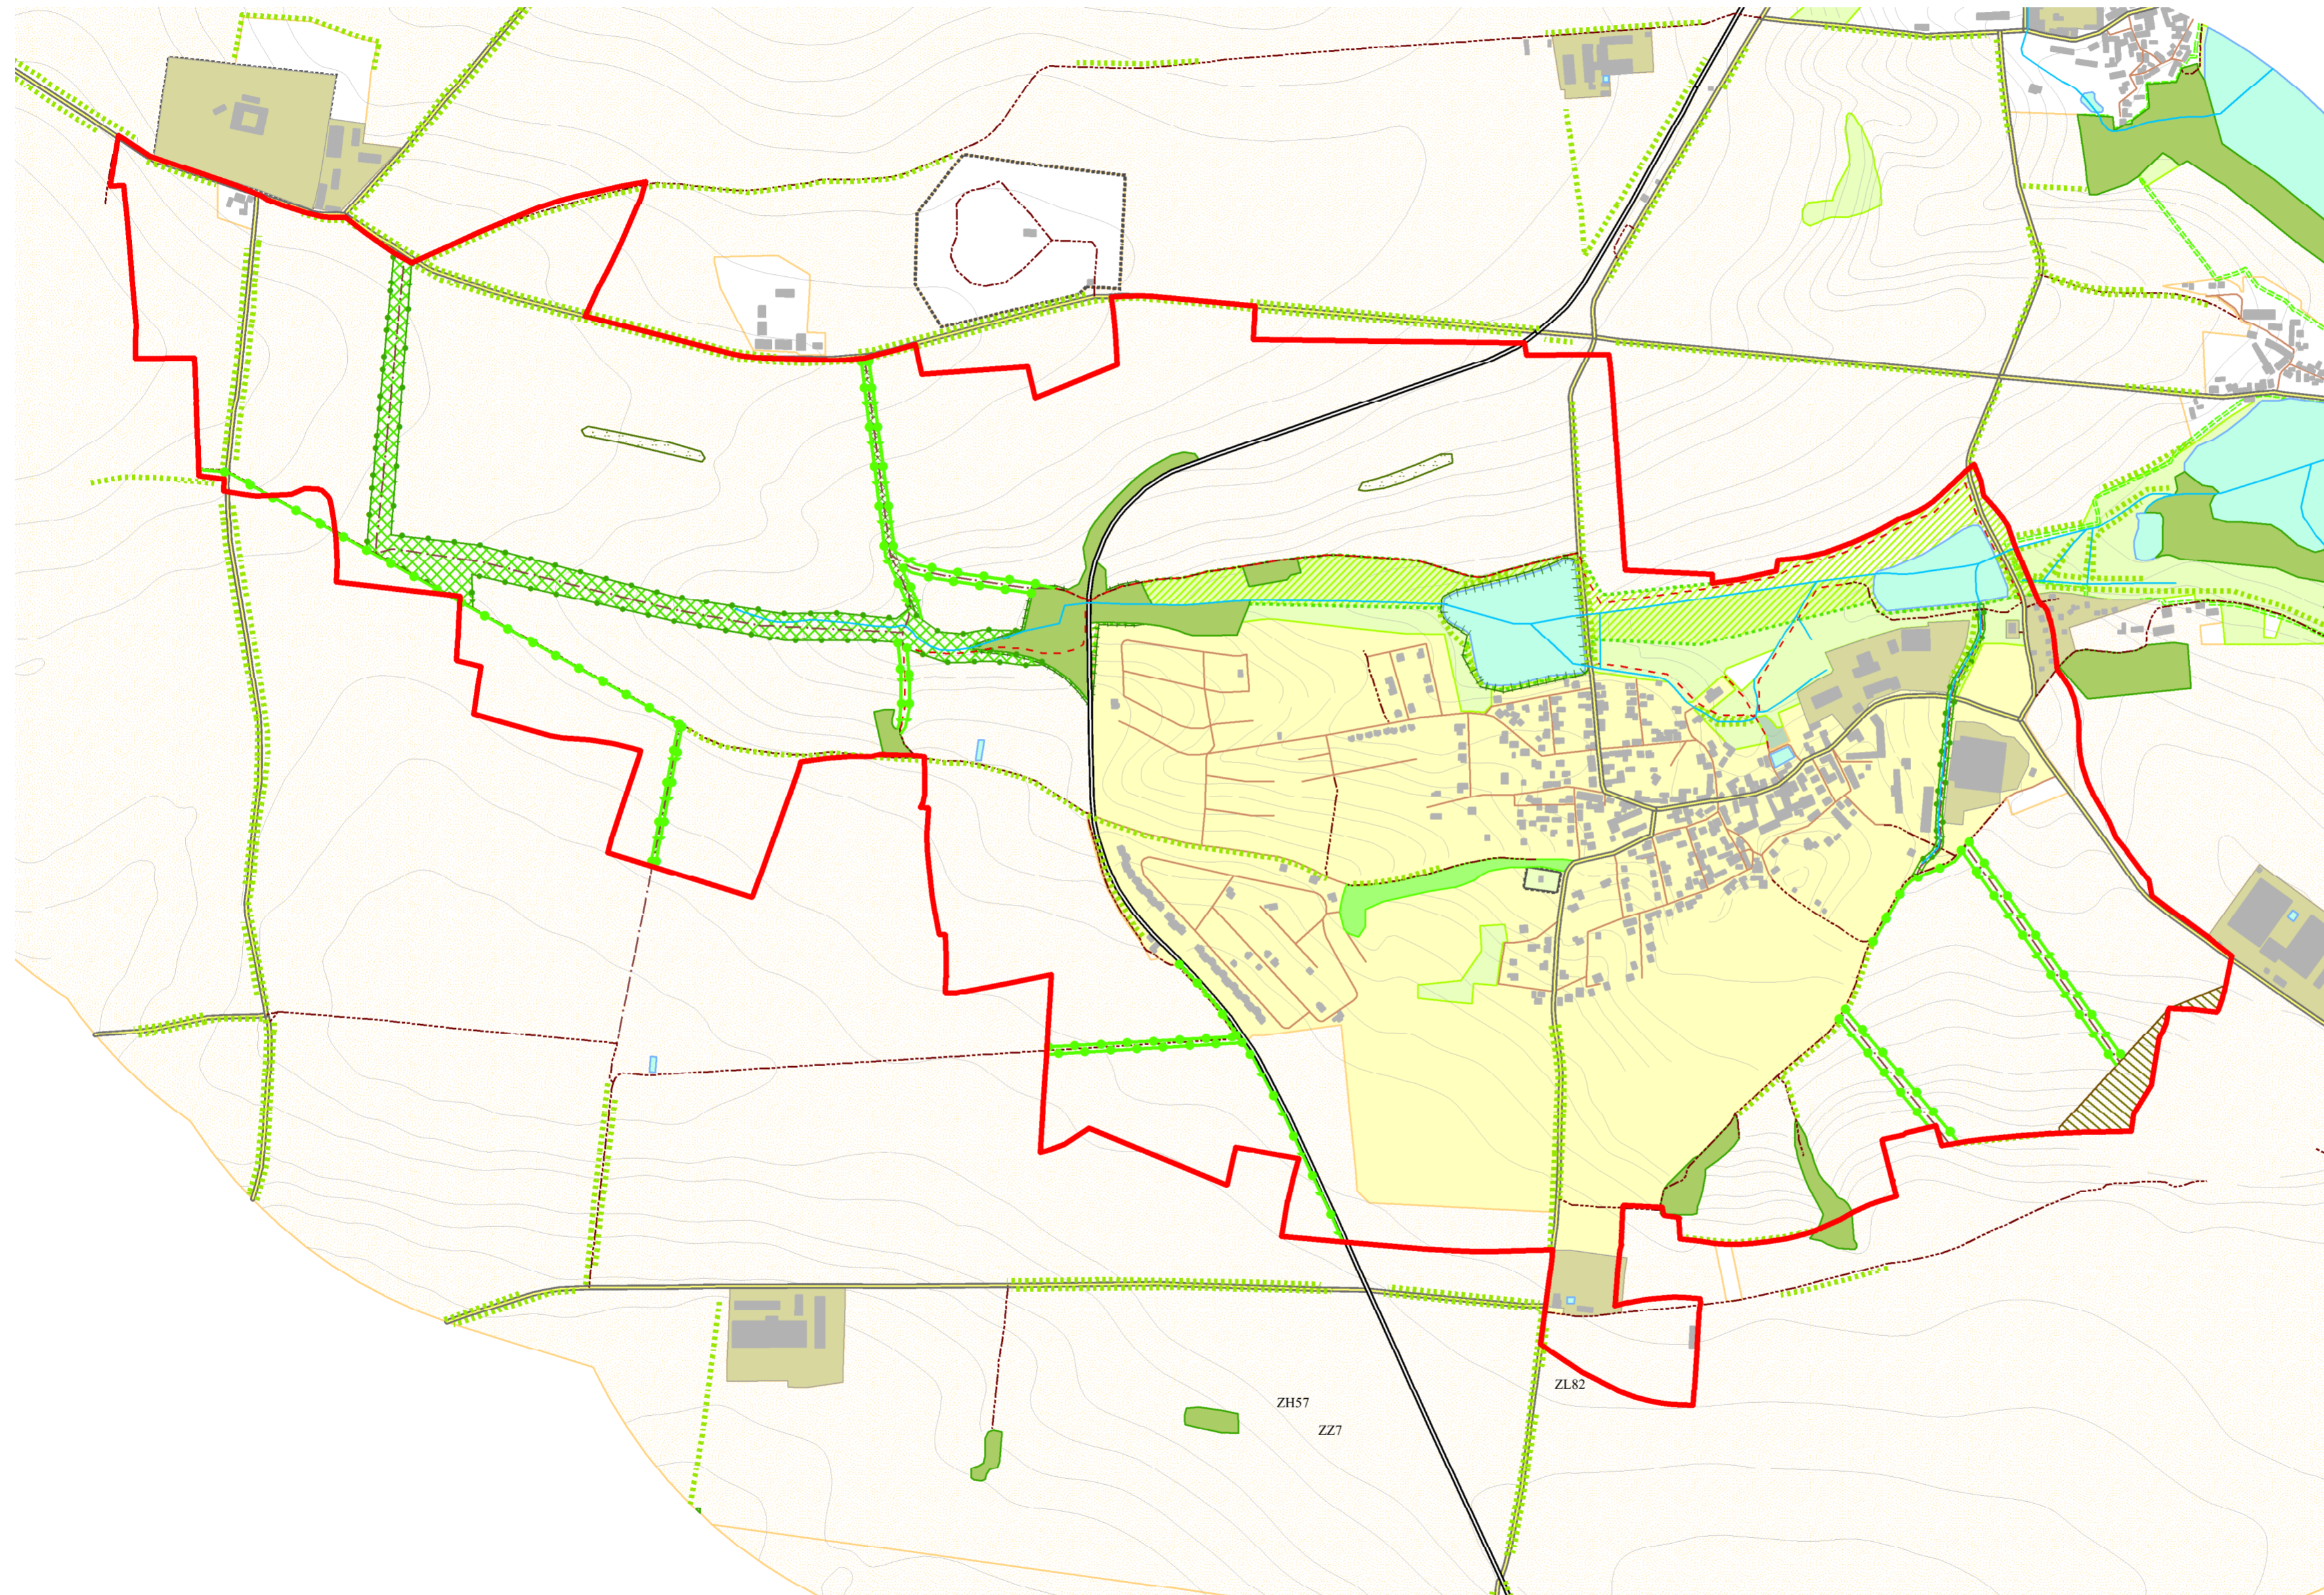

- Hranice k. ú. Chýně
- Zastavěné území
- Budova nebo blok budov
- Účelová zástavba
- Hřbitov
- Silnice
- Železniční trať
- Ulice
- Pěší cesta, cyklotrasa
- Pěšiny
- Regionální biokoridor
- Lokální biocentrum
- Orná půda
- Lesní plochy
- Louka, pastvina
- Křovinatý porost
- Liniová, doprovodná vegetace
- Veřejné prostranství / park
- Vodní plocha
- Vodní tok
- Chráněné území
- Návrh pěších cest
- Návrh větrolamu
- Návrh plošného ÚSES
- Návrh plochy veřejné zeleně
- Návrh remízu lesního typu
- Návrh liniové, doprovodné vegetace

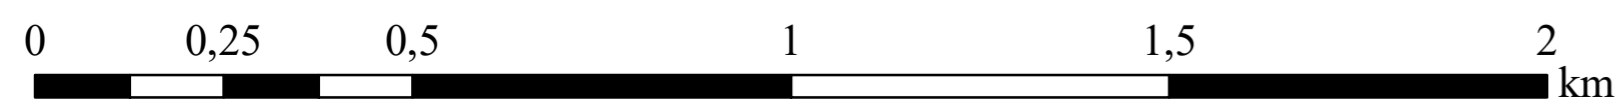

1 : 10 000