


ŘEZOPOHLED A-A'

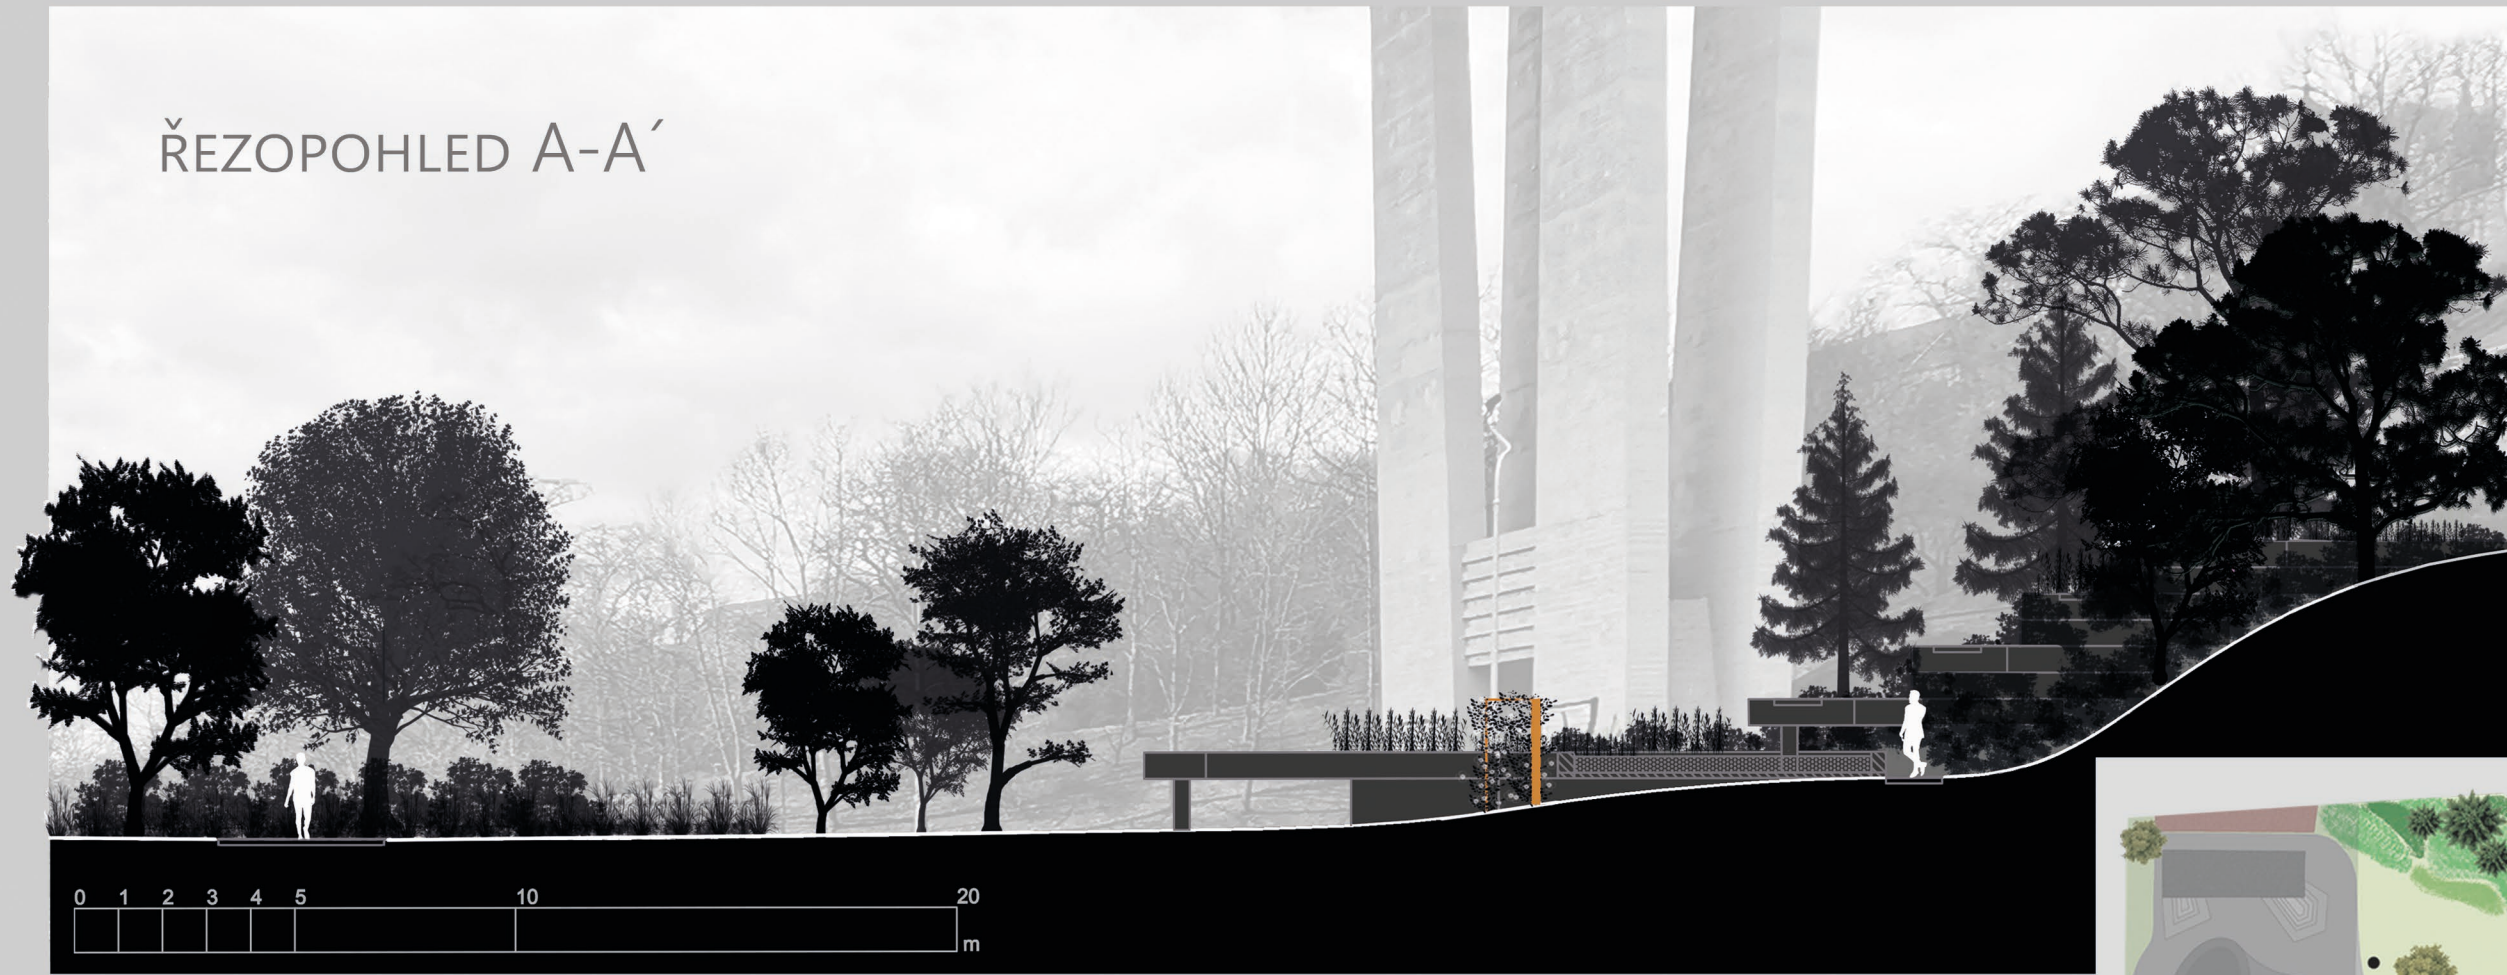

PŘEHLED VEDENÍ ŘEZŮ



ŘEZOPOHLED B-B'

