

# NÁVRH PLÁNU PSZ

k. ú. Okna v Podbezdězí

## ZÁKLADNÍ ÚDAJE

- obvod KoPÚ
- pozemky neřešené dle §2 z
- hranice KÚ
- zastavitelné plochy
- silnice II. třídy
- železnice
- vrstevnice (po 2 m)

## OPATŘENÍ KE ZPŘÍSTUPNĚNÍ POZEMKŮ

- hlavní polní cesta
- vedlejší polní cesta
- doplňková polní cesta
- hospodářský sjezd
- mostek
- propustek
- železniční přejezd

## VODOHOSPODÁŘSKÁ OPATŘENÍ

- vodní tok
- vodní nádrž

## OPATŘENÍ K OCHRANĚ A TVORBĚ ŽP

- biocentrum
- biokoridor

## INŽENÝRSKÉ SÍTĚ

- elektro VN nadz.
- elektro NN nadz.

## DRUH POZEMKŮ

- orná půda
- zahrada
- trvalý travní porost
- les
- mokřady a bažiny
- zastavěná plocha
- ostatní plocha

## NOVĚ NAVRŽENÉ

### OPATŘENÍ KE ZPŘÍSTUPNĚNÍ POZEMKŮ


- vedlejší polní cesta
- doplňková polní cesta

### OPATŘENÍ K OCHRANĚ ZPF

- protierozní osevní postup
- pěstování jetelotrávy
- ochranné zatravnění
- zatravnění údolnice

### OPATŘENÍ K OCHRANĚ A TVORBĚ ŽP

- lokální biocentrum
- lokální biokoridor
- interakční prvek

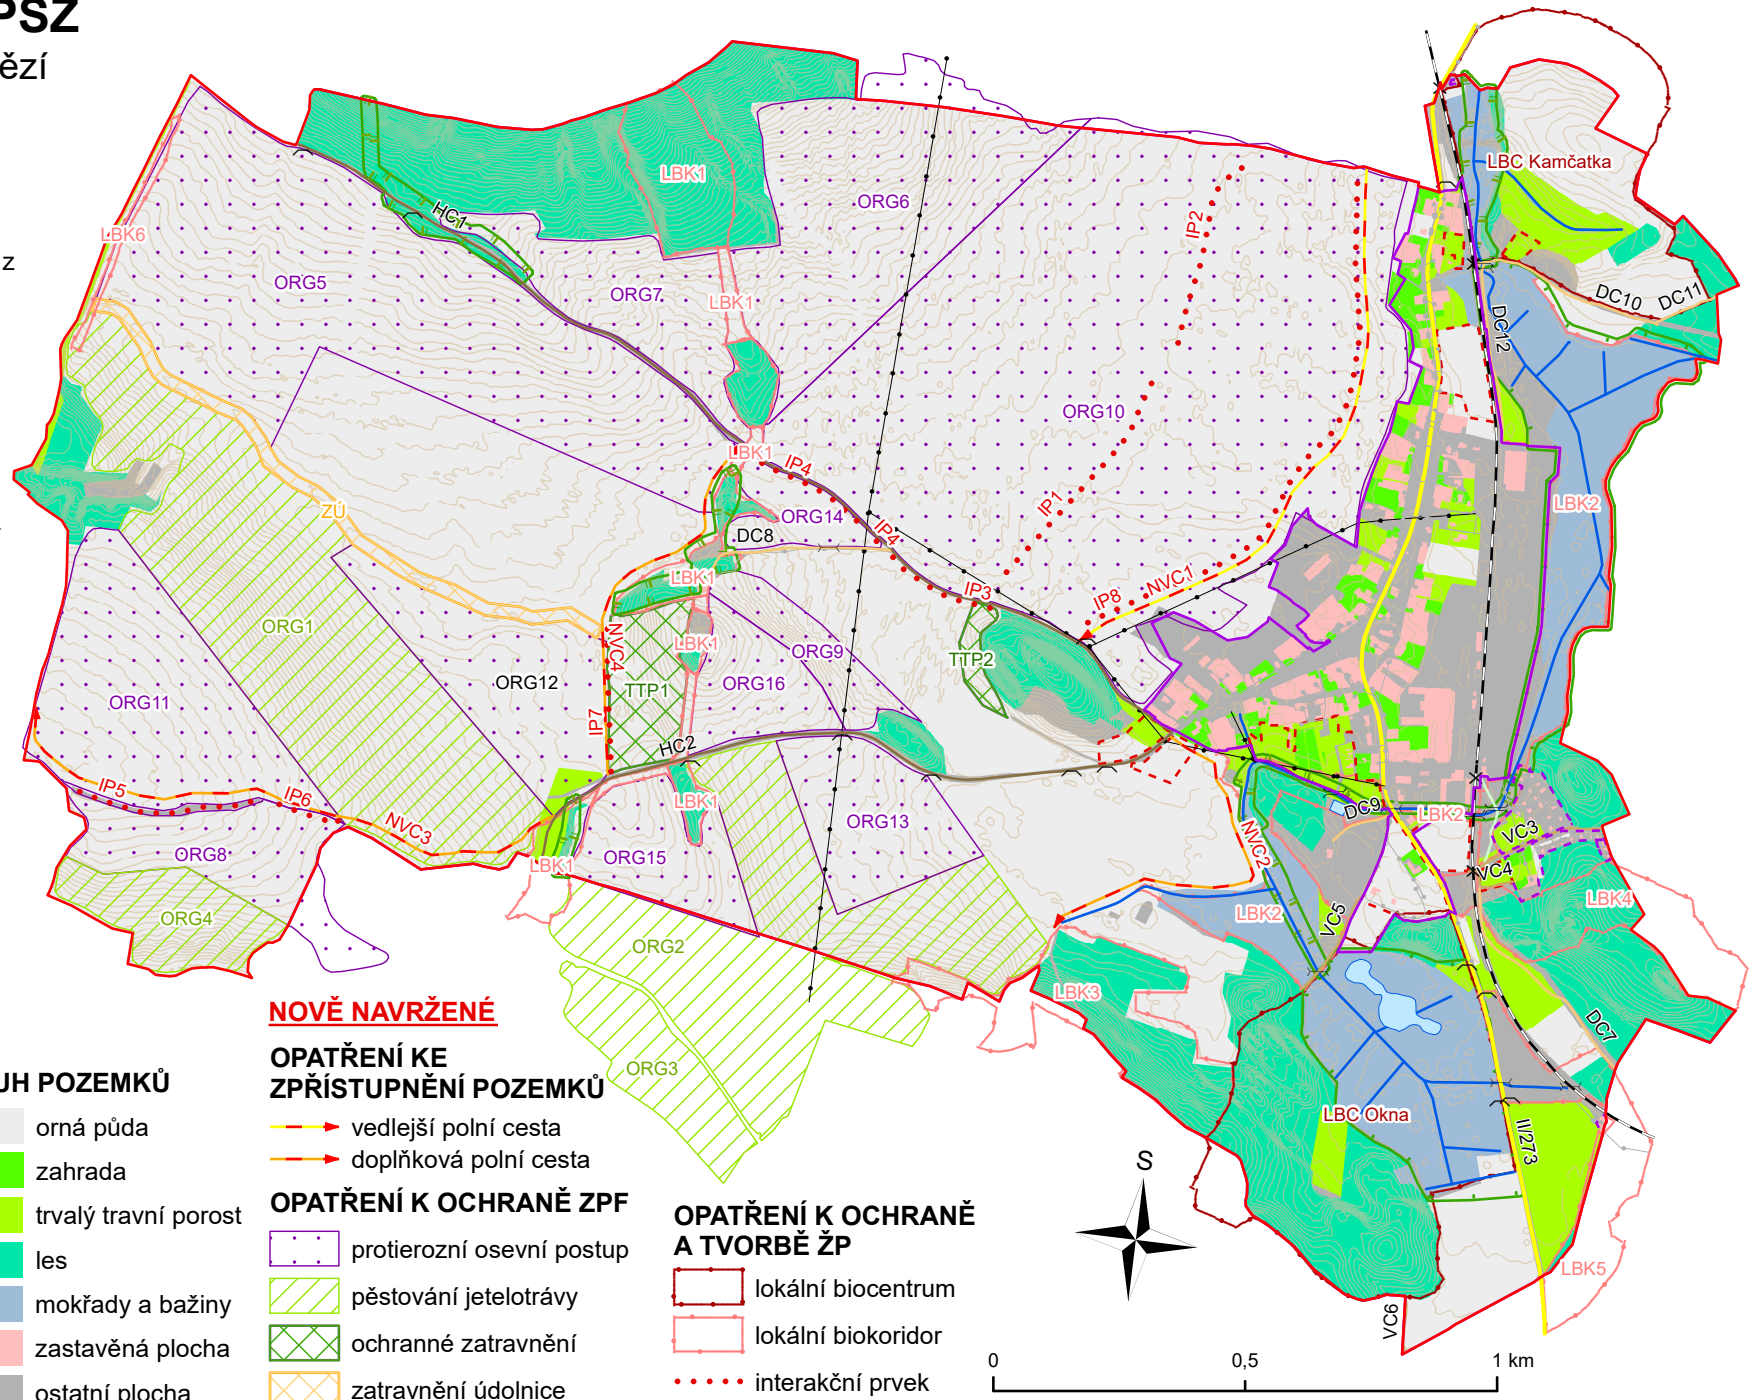

1 : 15 000