


HLAVNÍ VÝKRES

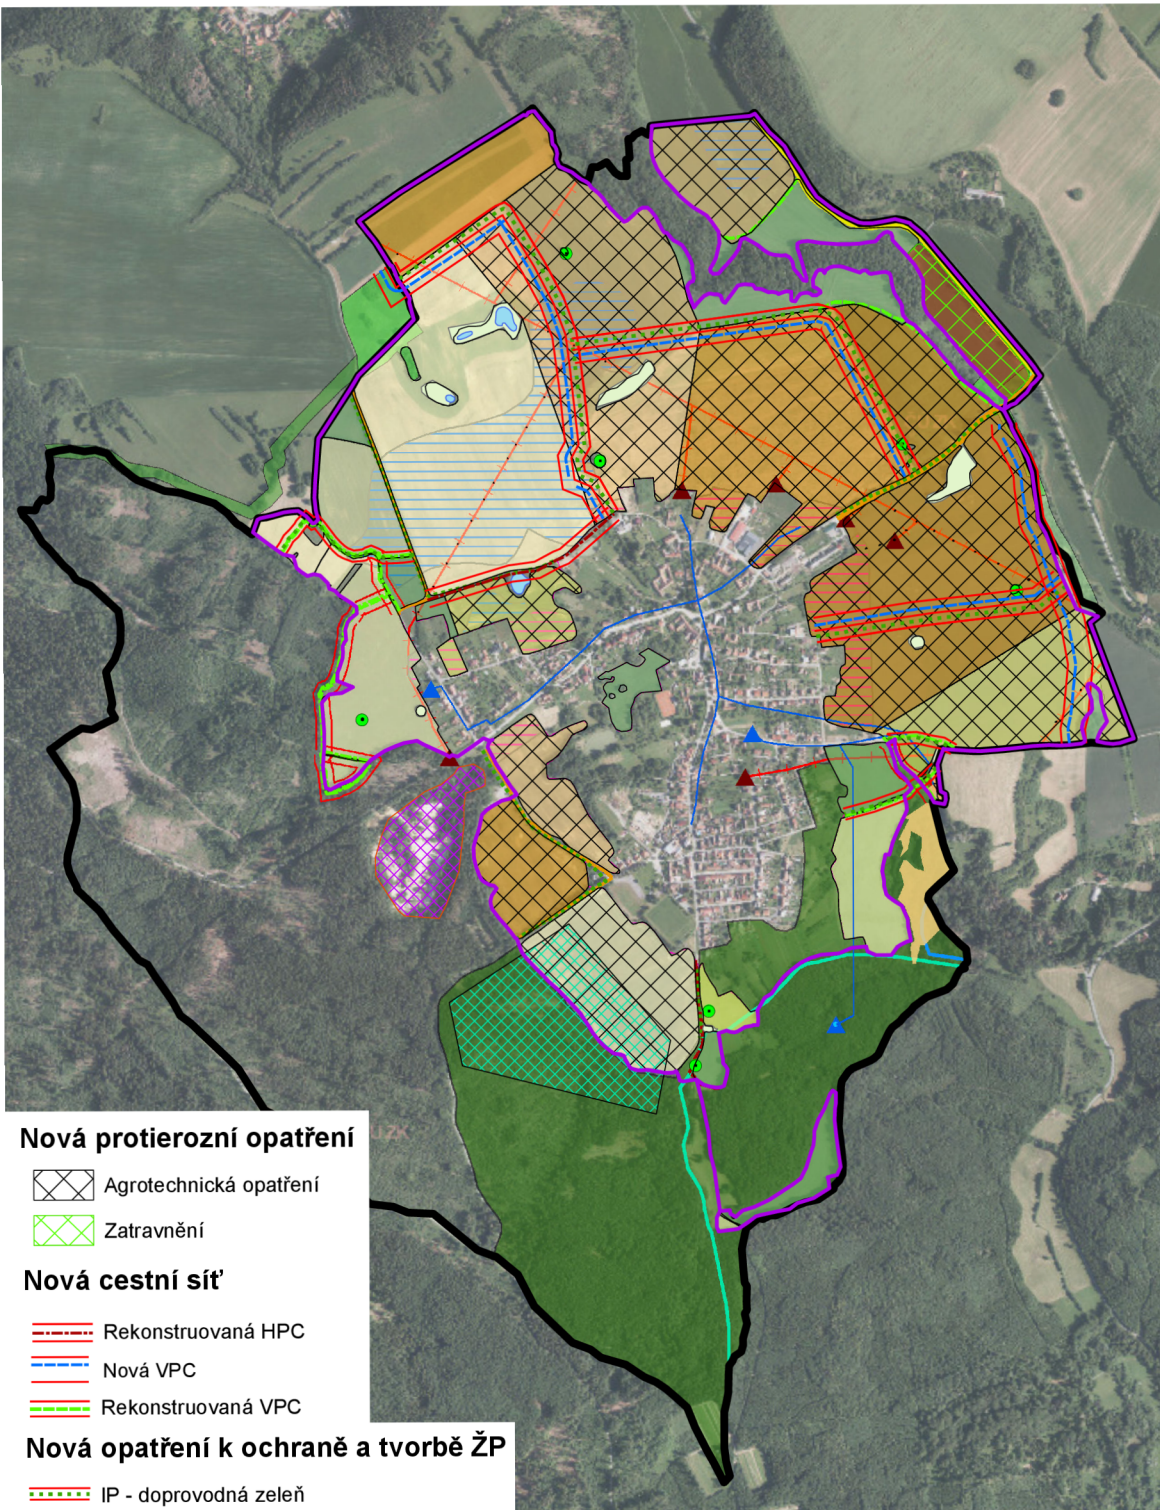

- silnice II. třídy
- silnice III. třídy
- místní komunikace
- - - hlavní polní cesta
- - - vedlejší polní cesta
- OPVZ 1. stupně
- OPVZ 2. stupně
- chráněné ložiskové území
- důlní dílo
- zastavitelné plochy
- ▲ elektrická stanice VN 22 kv
- ▲ vodojem
- vodovod
- - - elektrické vedení VN 22 kv

Erozně ohrožené půdy

- neohrožené
- 0,1 - 5 t/ha.rok
- 5,1 - 8 t/ha.rok
- 8,1 - 13 t/ha.rok
- 13,1 - 22 t/ha.rok
- 22,1 a více t/ha.rok
- Meliorace
- Podomský potok
- soliterní strom
- - - IP - doprovodná zeleň
- IP - remíz
- NPP Rudické propadání
- vodní plocha
- lokální biocentrum
- lokální biokoridor
- regionální biokoridor
- nadregionální biocentrum
- Vnitřní obvod KoPÚ
- Vnější obvod KoPÚ
- Katastrální území

Nová protierozní opatření


- Agrotechnická opatření
- Zatravnění

Nová cestní síť

- - - Rekonstruovaná HPC
- - - Nová VPC
- - - Rekonstruovaná VPC

Nová opatření k ochraně a tvorbě ŽP

- - - IP - doprovodná zeleň

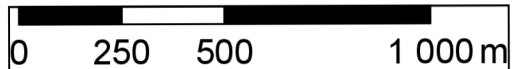

Vypracoval: Mgr. Petr Matuška
ČZU, FŽP, 2022

Souřadnicový systém: S-JTSK Křovák East North
Podklad: ČÚZK