

Schonfeld-Schlagener Wald Flöß- & Einleger Wasserregulierung in Schlagener Wald.

betreffend die Regulierung des Flößgrabens und Anlage von Stauweihern im Gebiete des Futhbachthales im Bezirke Falkenau.


System der Einbauten.

Z. Z. 394/12 a 1916 M. d. J.


PRAG, im März 1905

Prüfung durch den k. k. Ingenieur- und Architekten-Verein in Prag, im September 1905. Bescheinigung über die Ausführung der Bauarbeiten im Schlagener Wald.


1. Tangentiale Verbindung zweier Querschnitte.

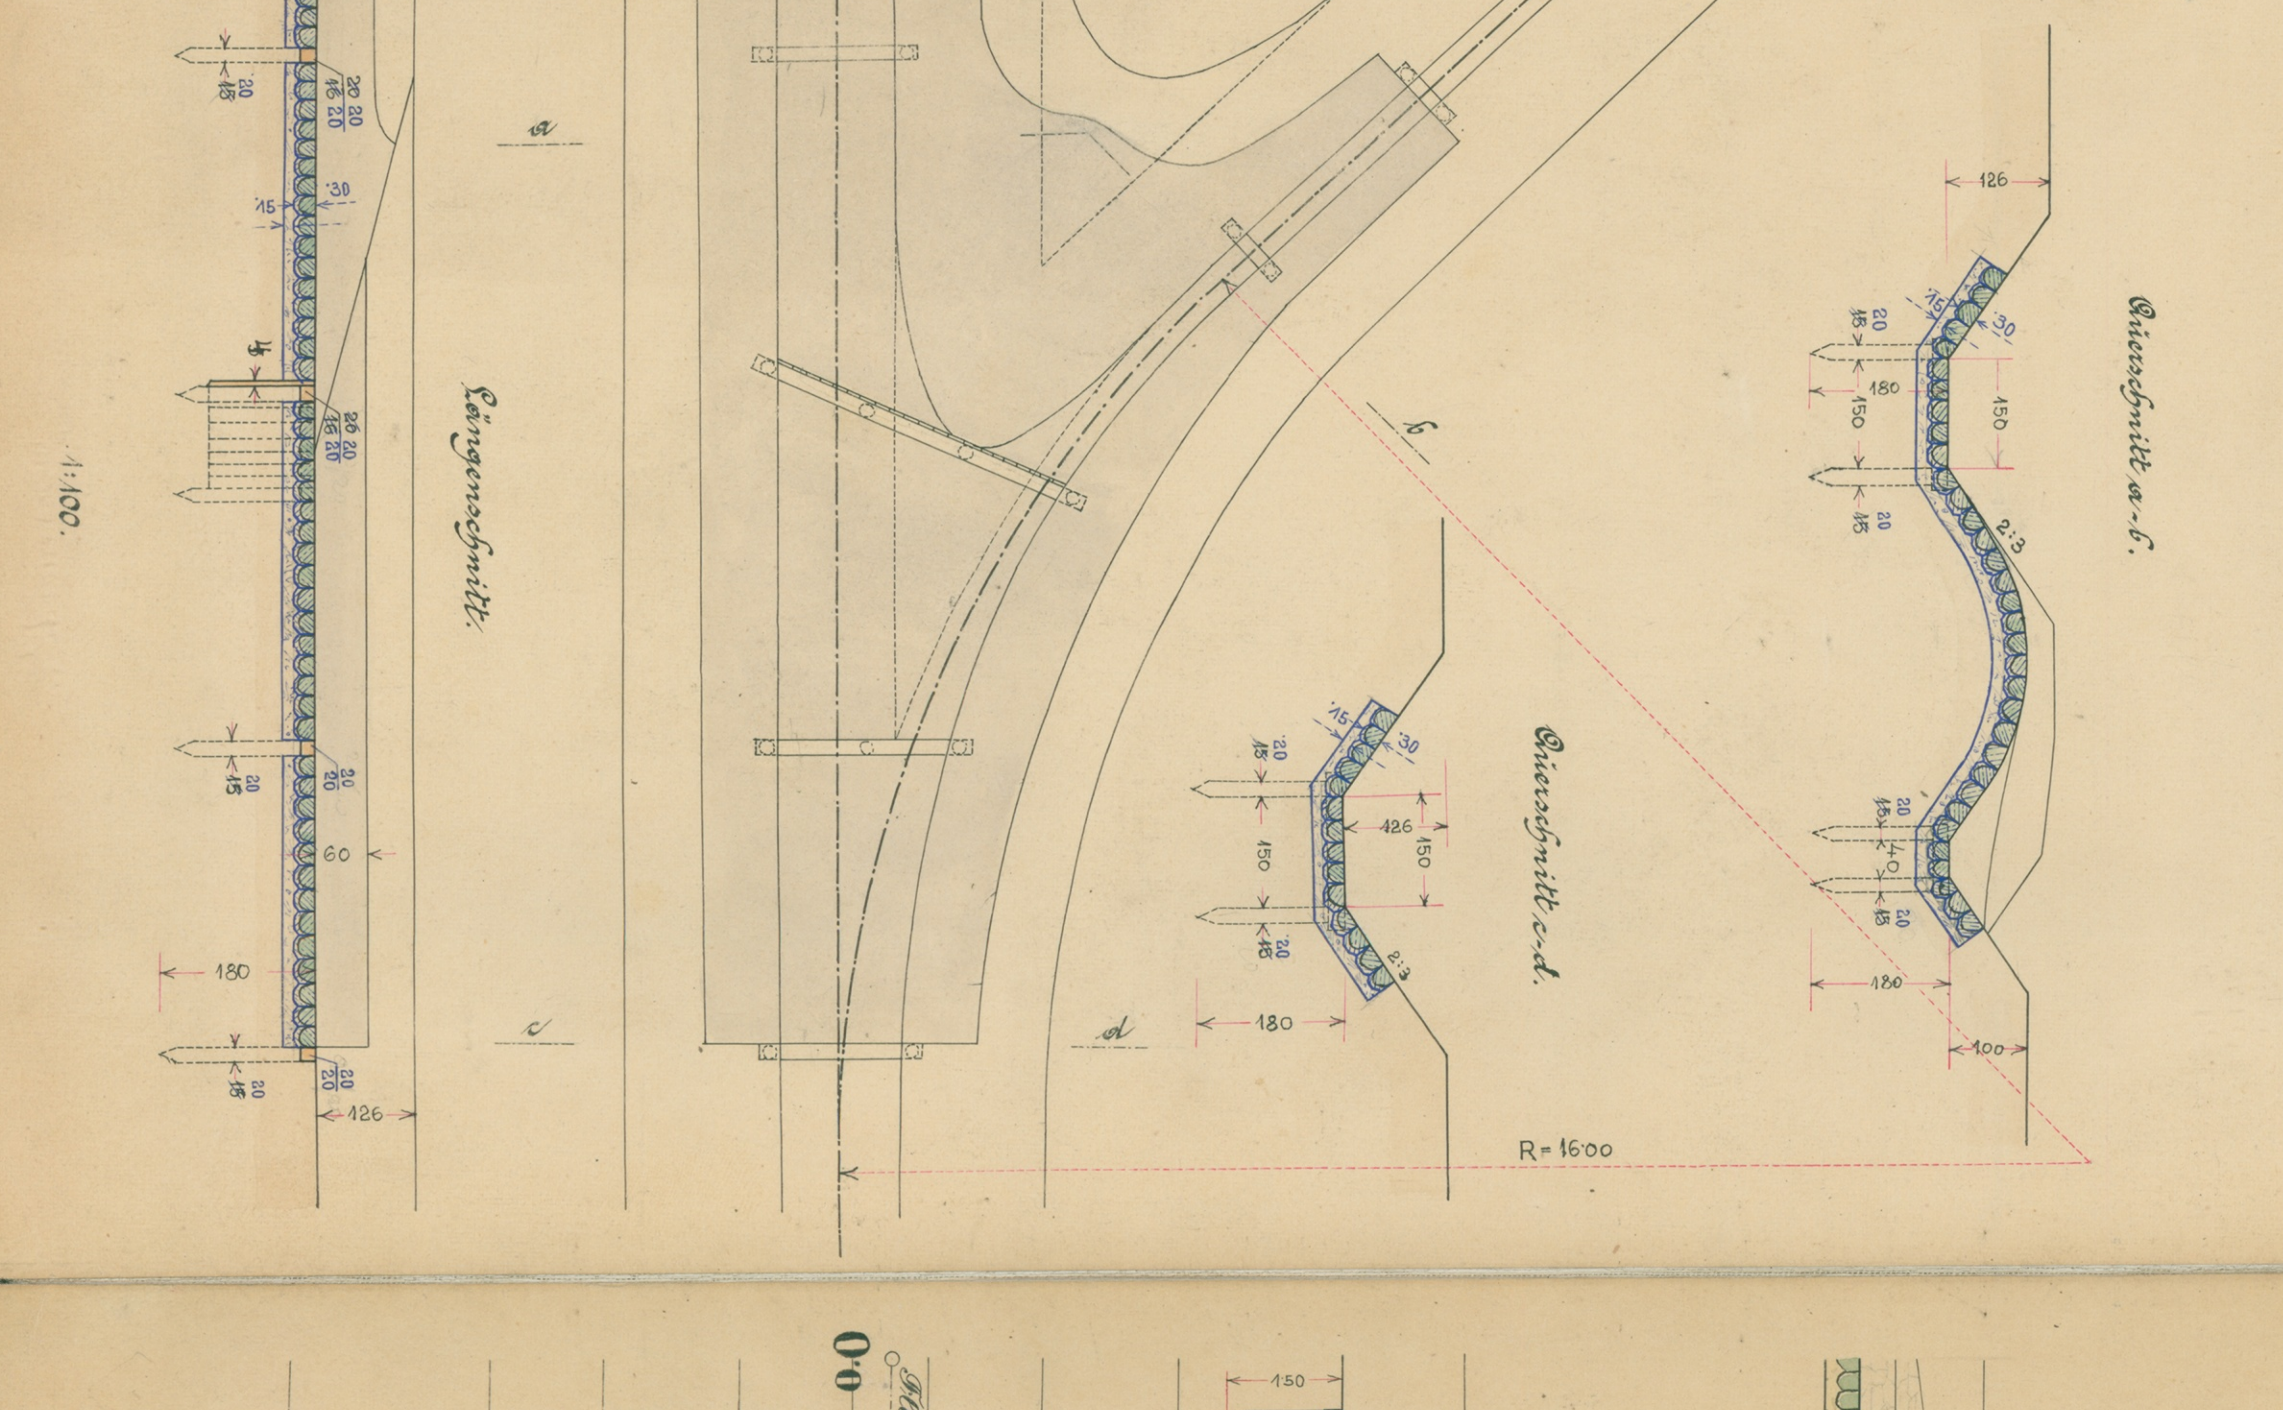


2. Überwindung des Seilbinger auf dem Steinbecken.

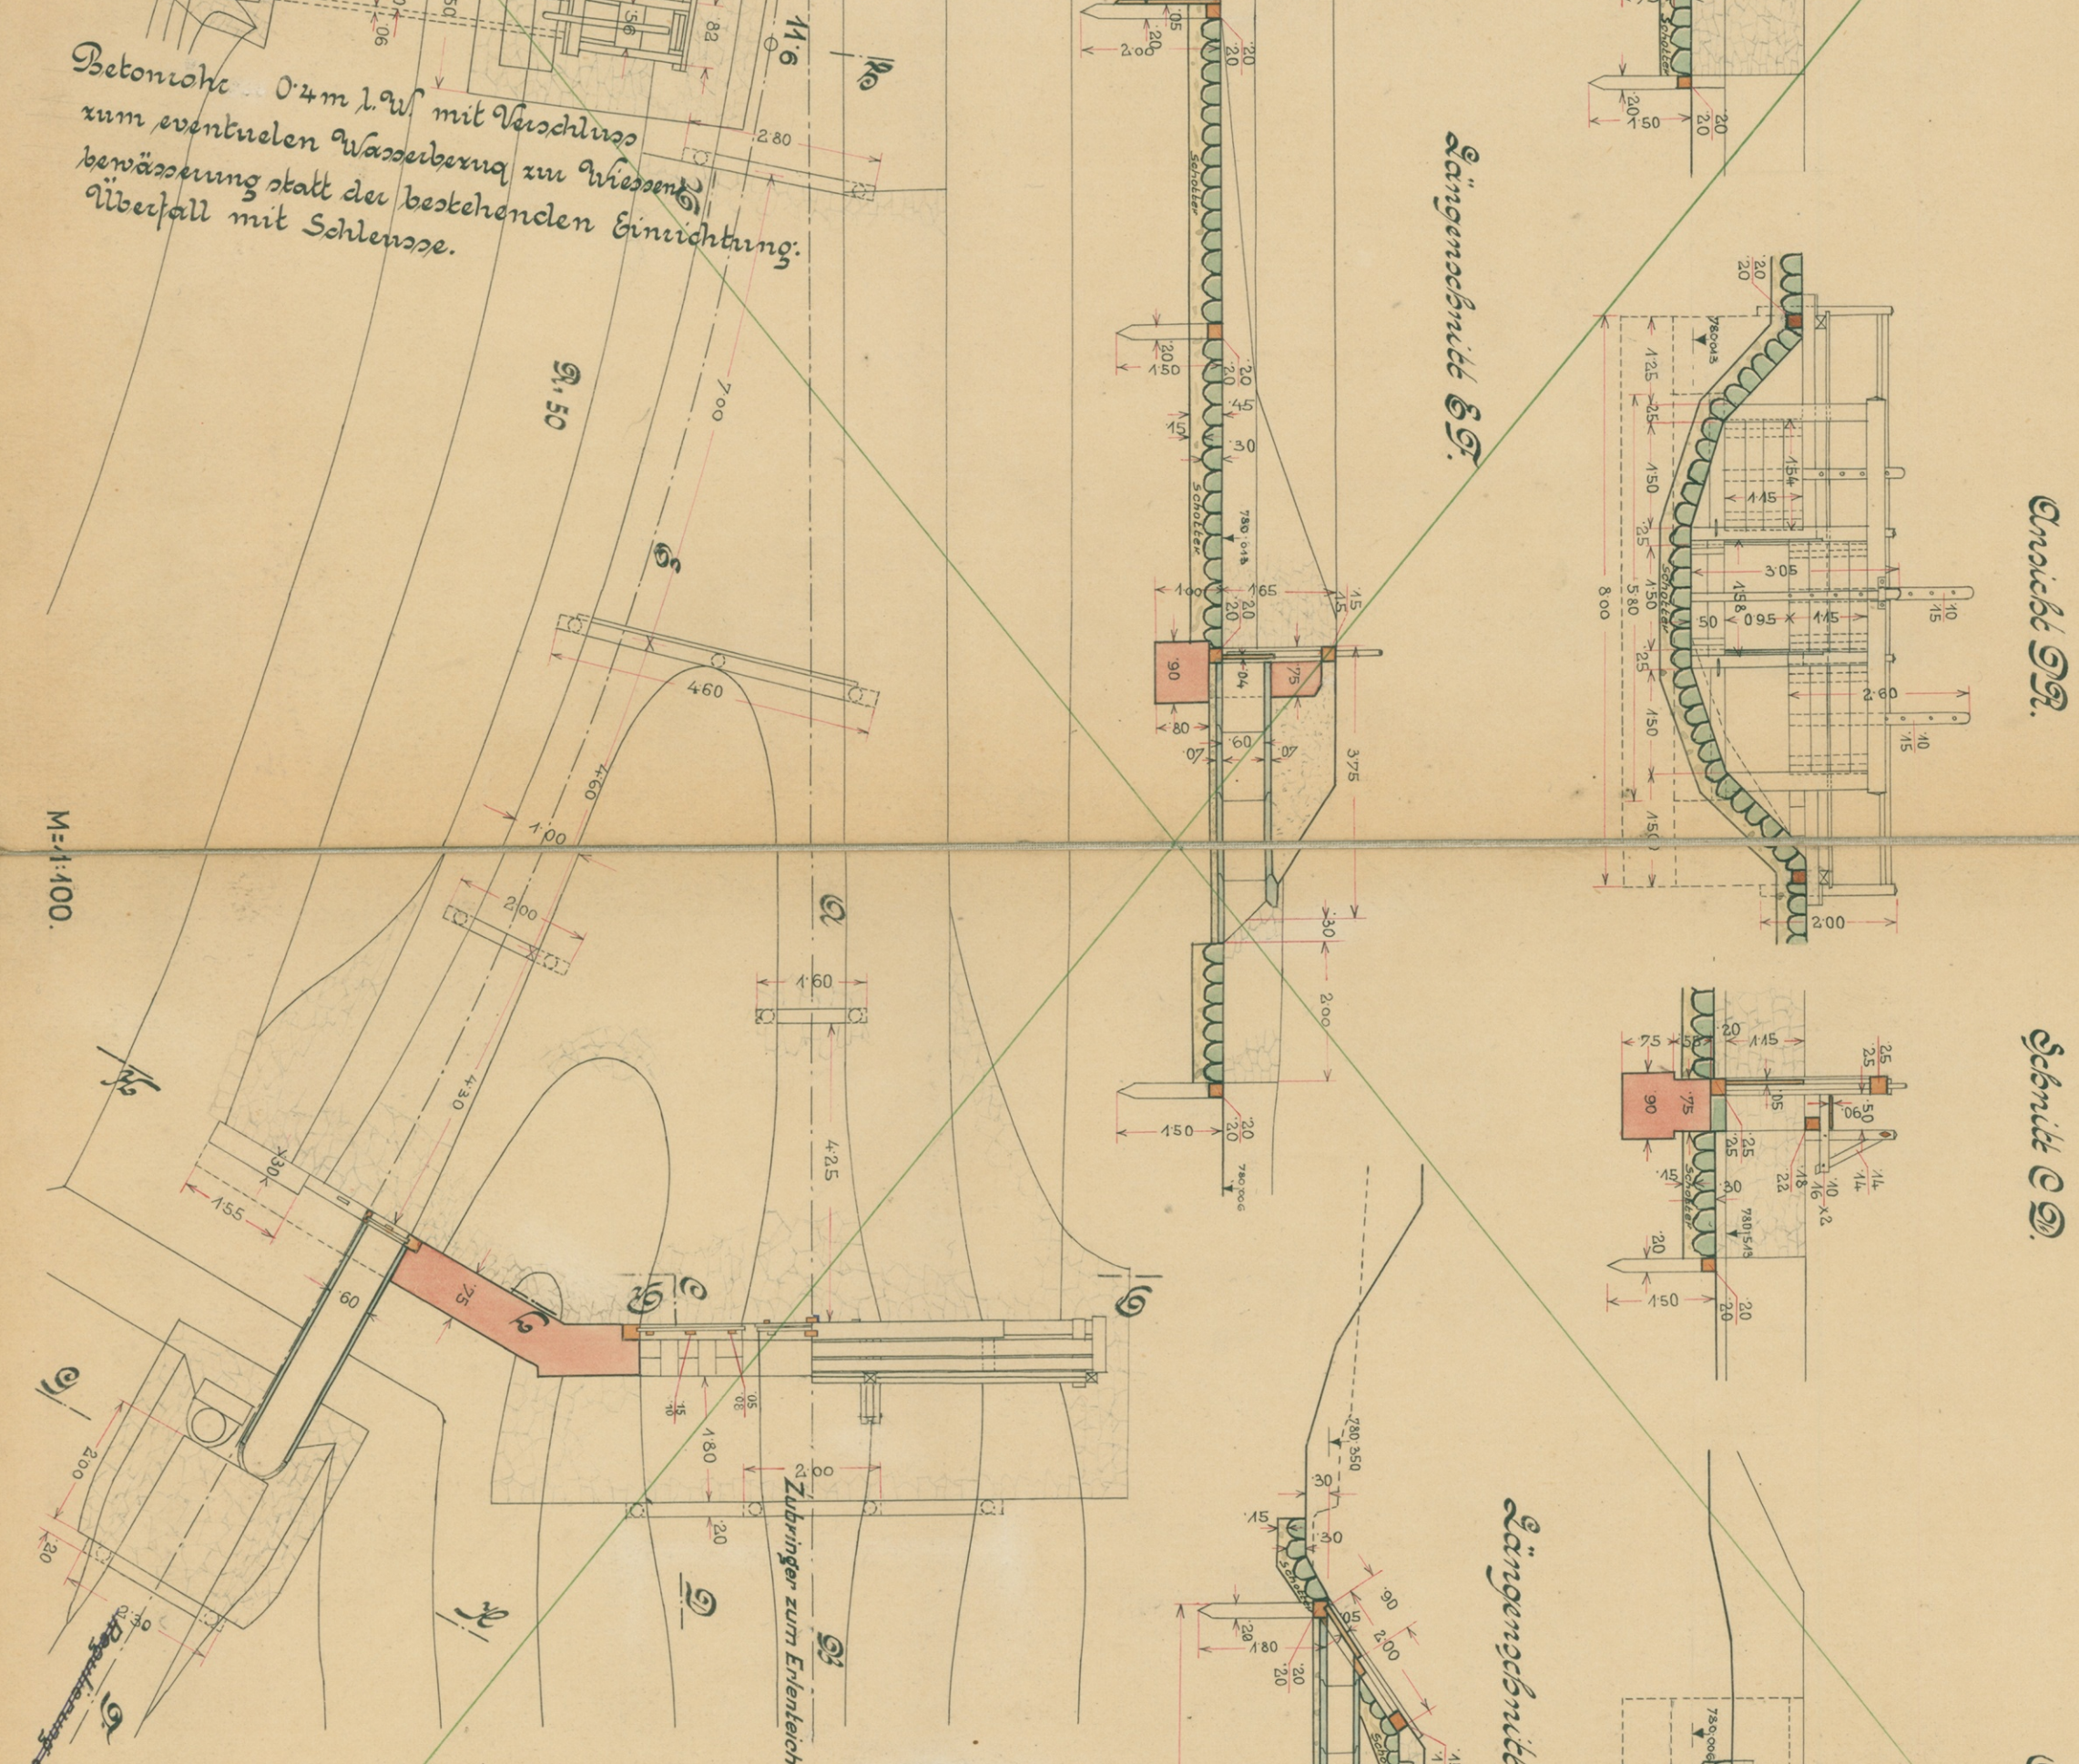


3. Überwindung des Seilbinger auf dem Schönfeldbecken.

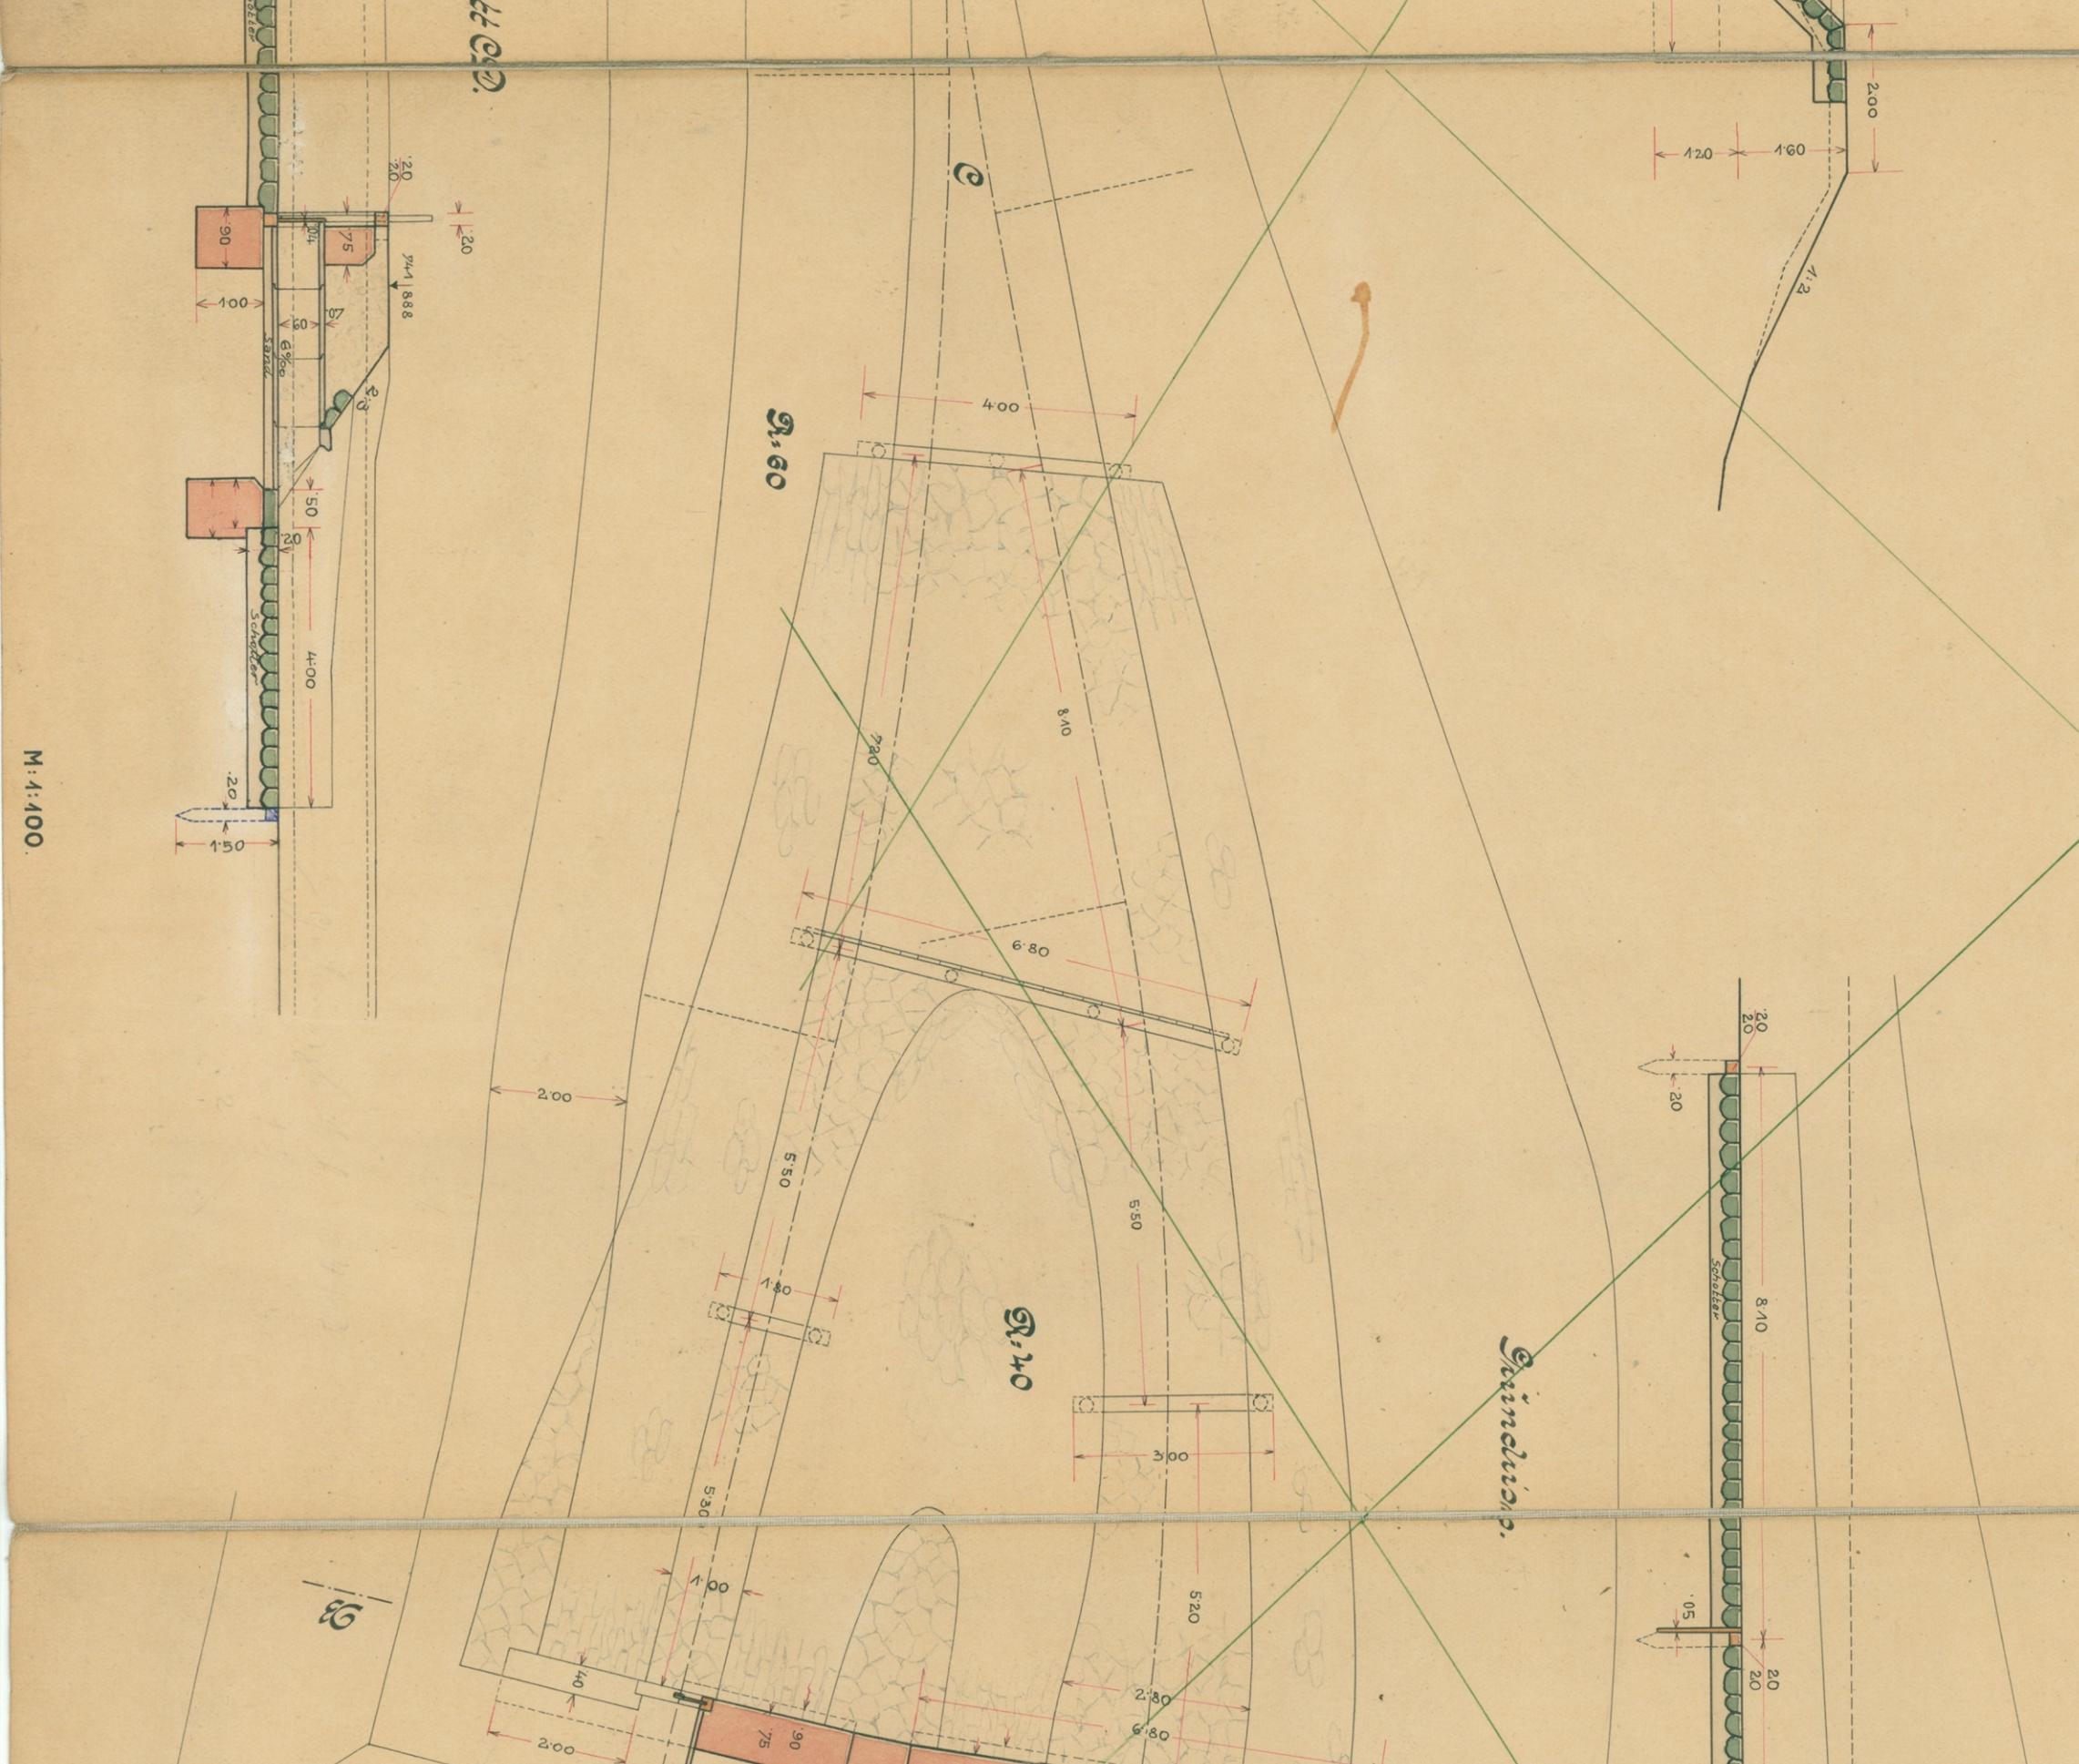


4. Stützwehreinrichtung mit Wehrringfassung.

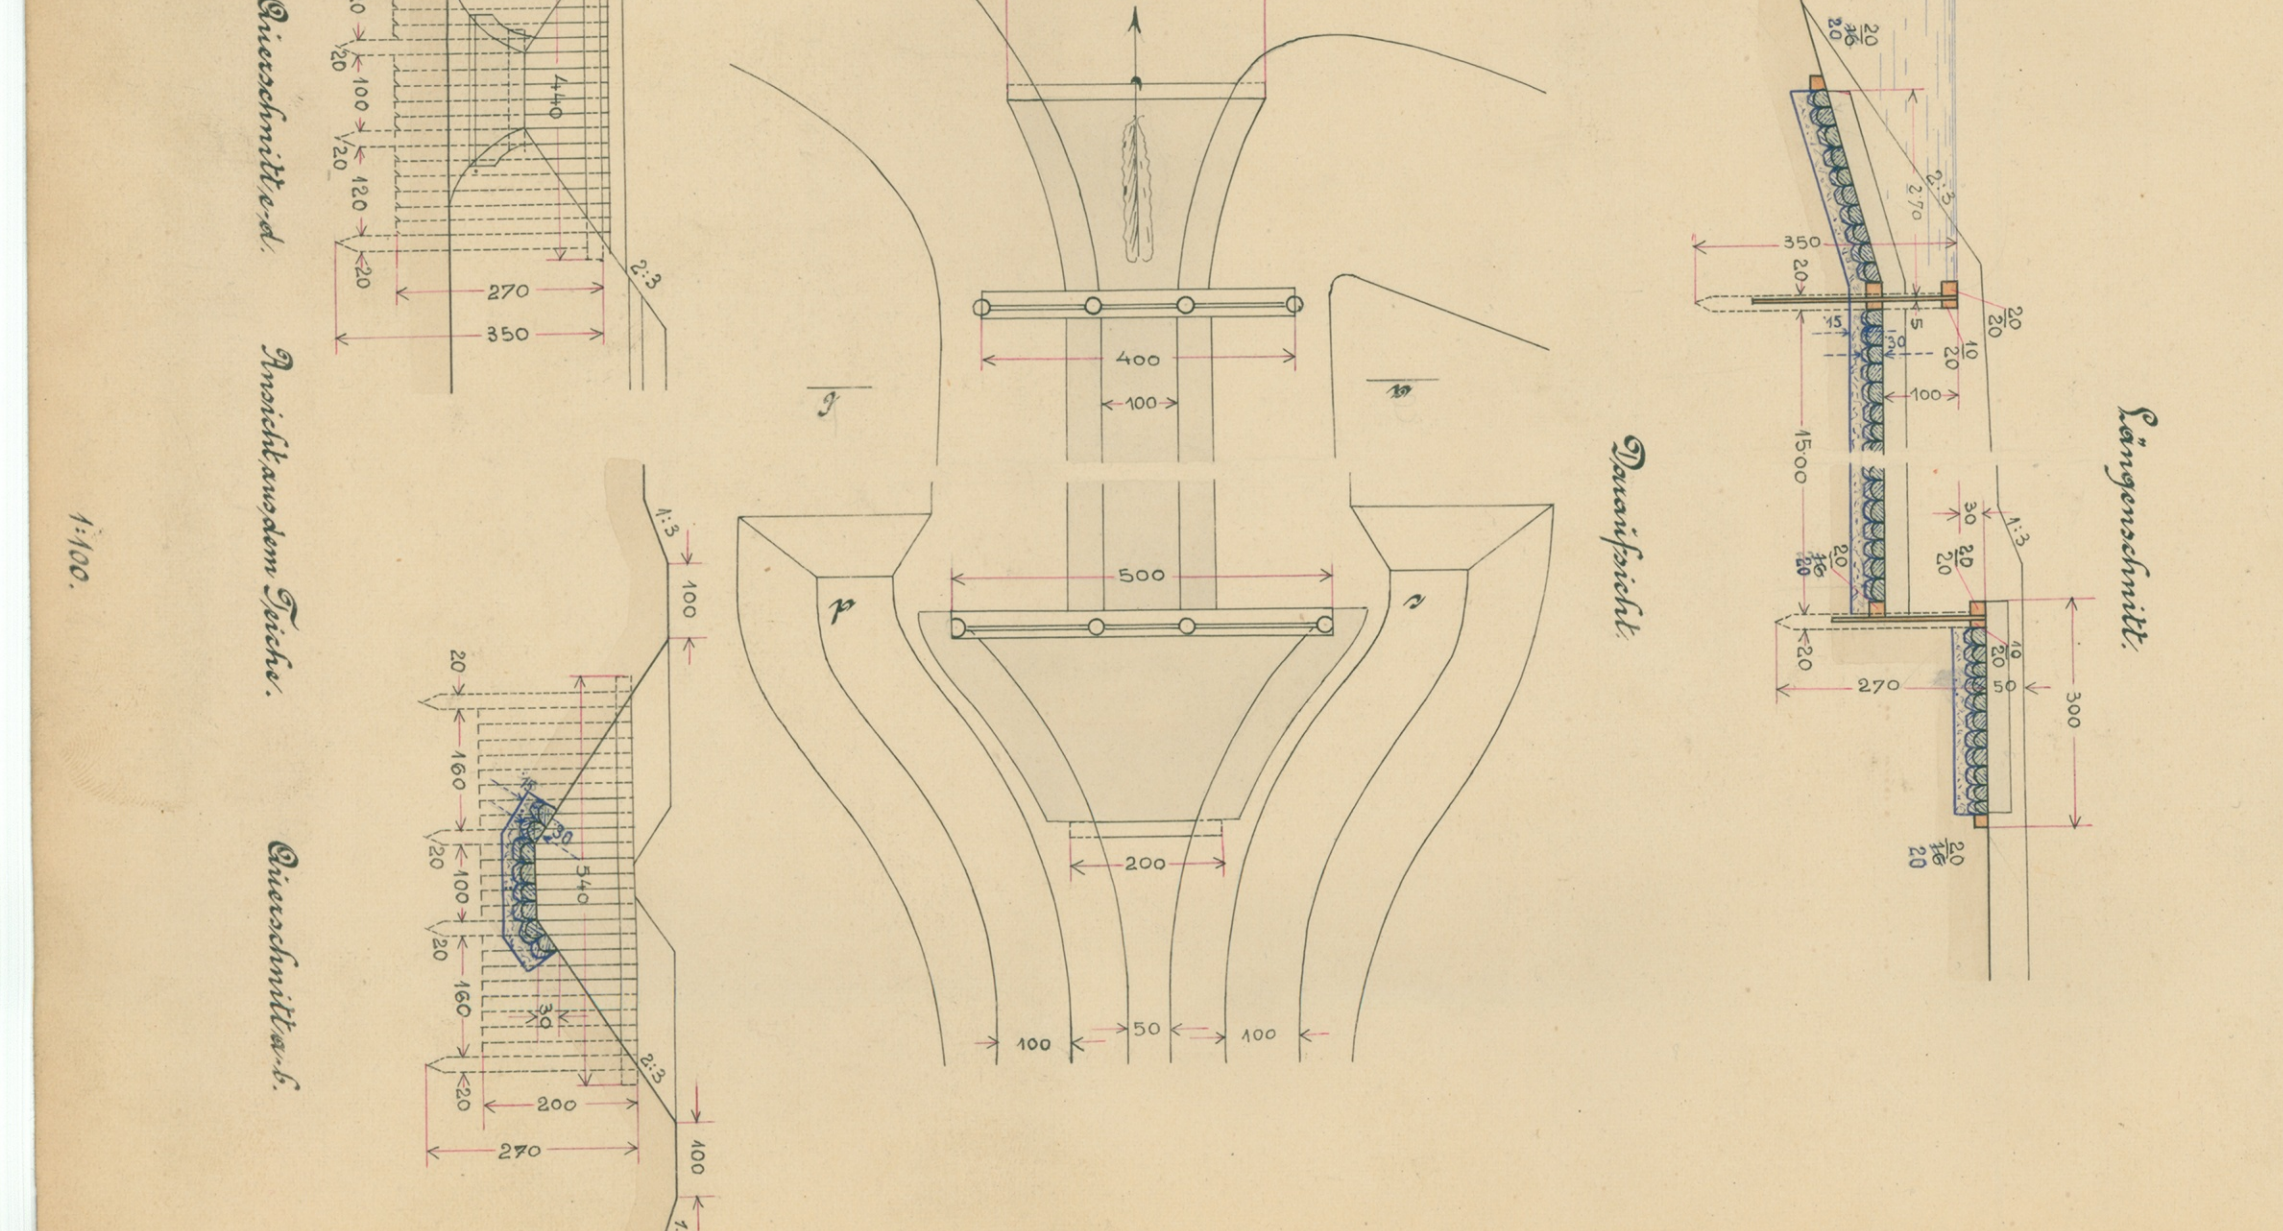

5. Uferumwandlung des böhm. Elbarmbeckens vom Wehrrückbau.

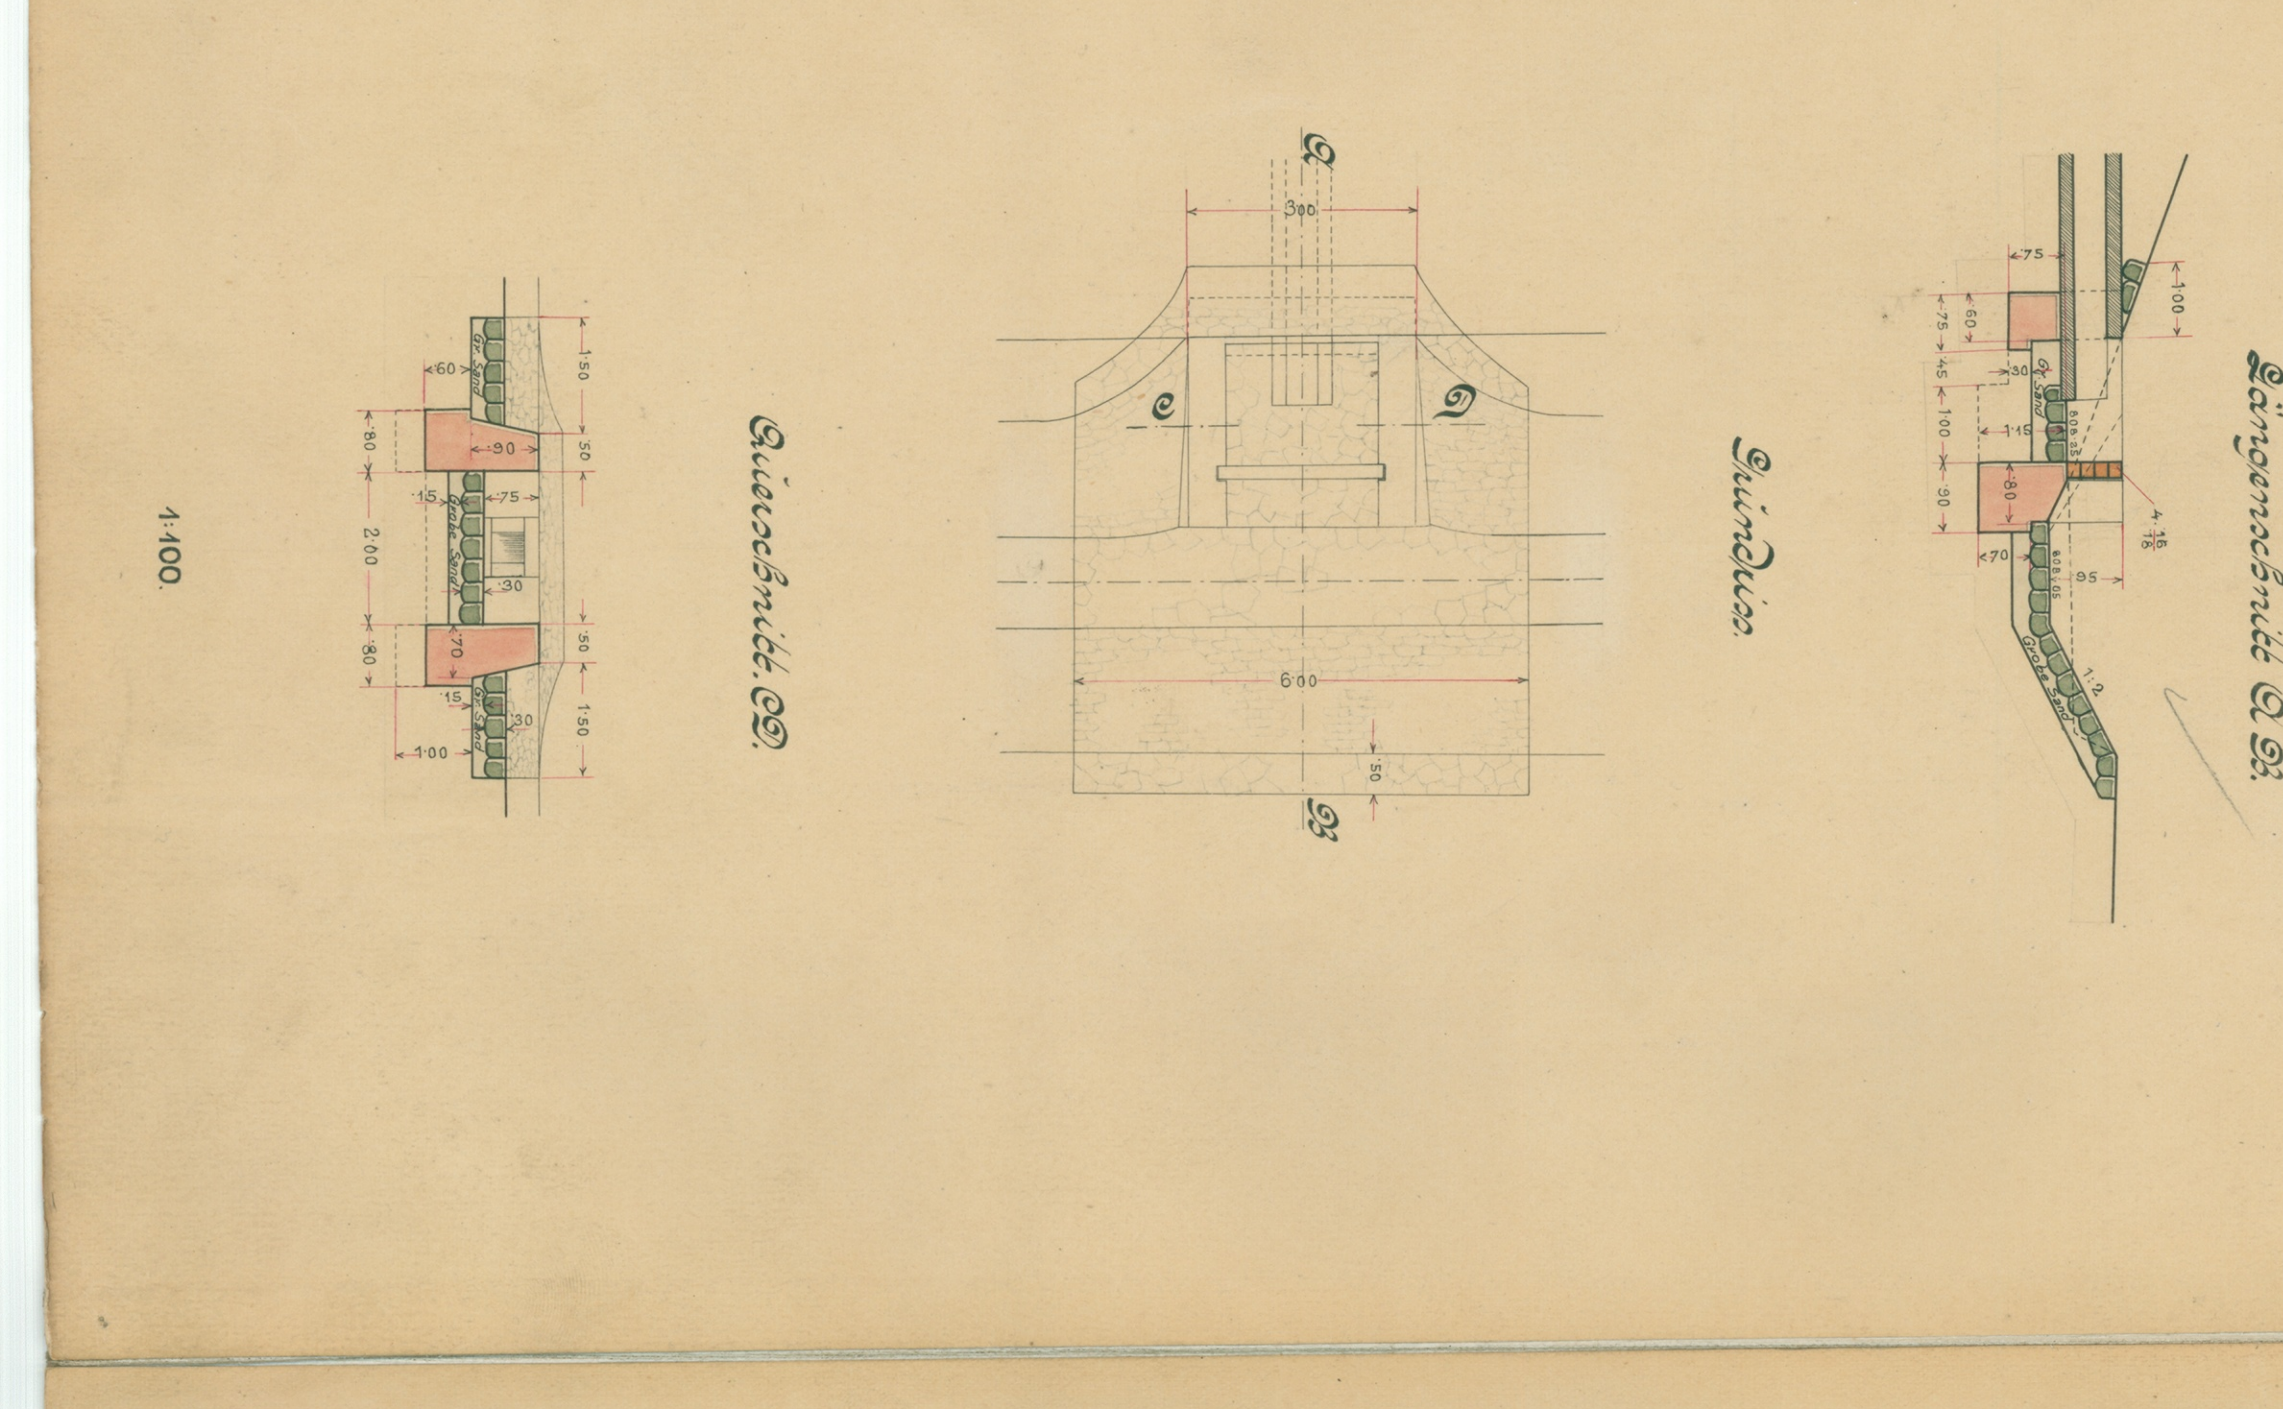

6. Böhl. Überwindung des böhm. Elbarmbeckens auf dem Steinbecken.

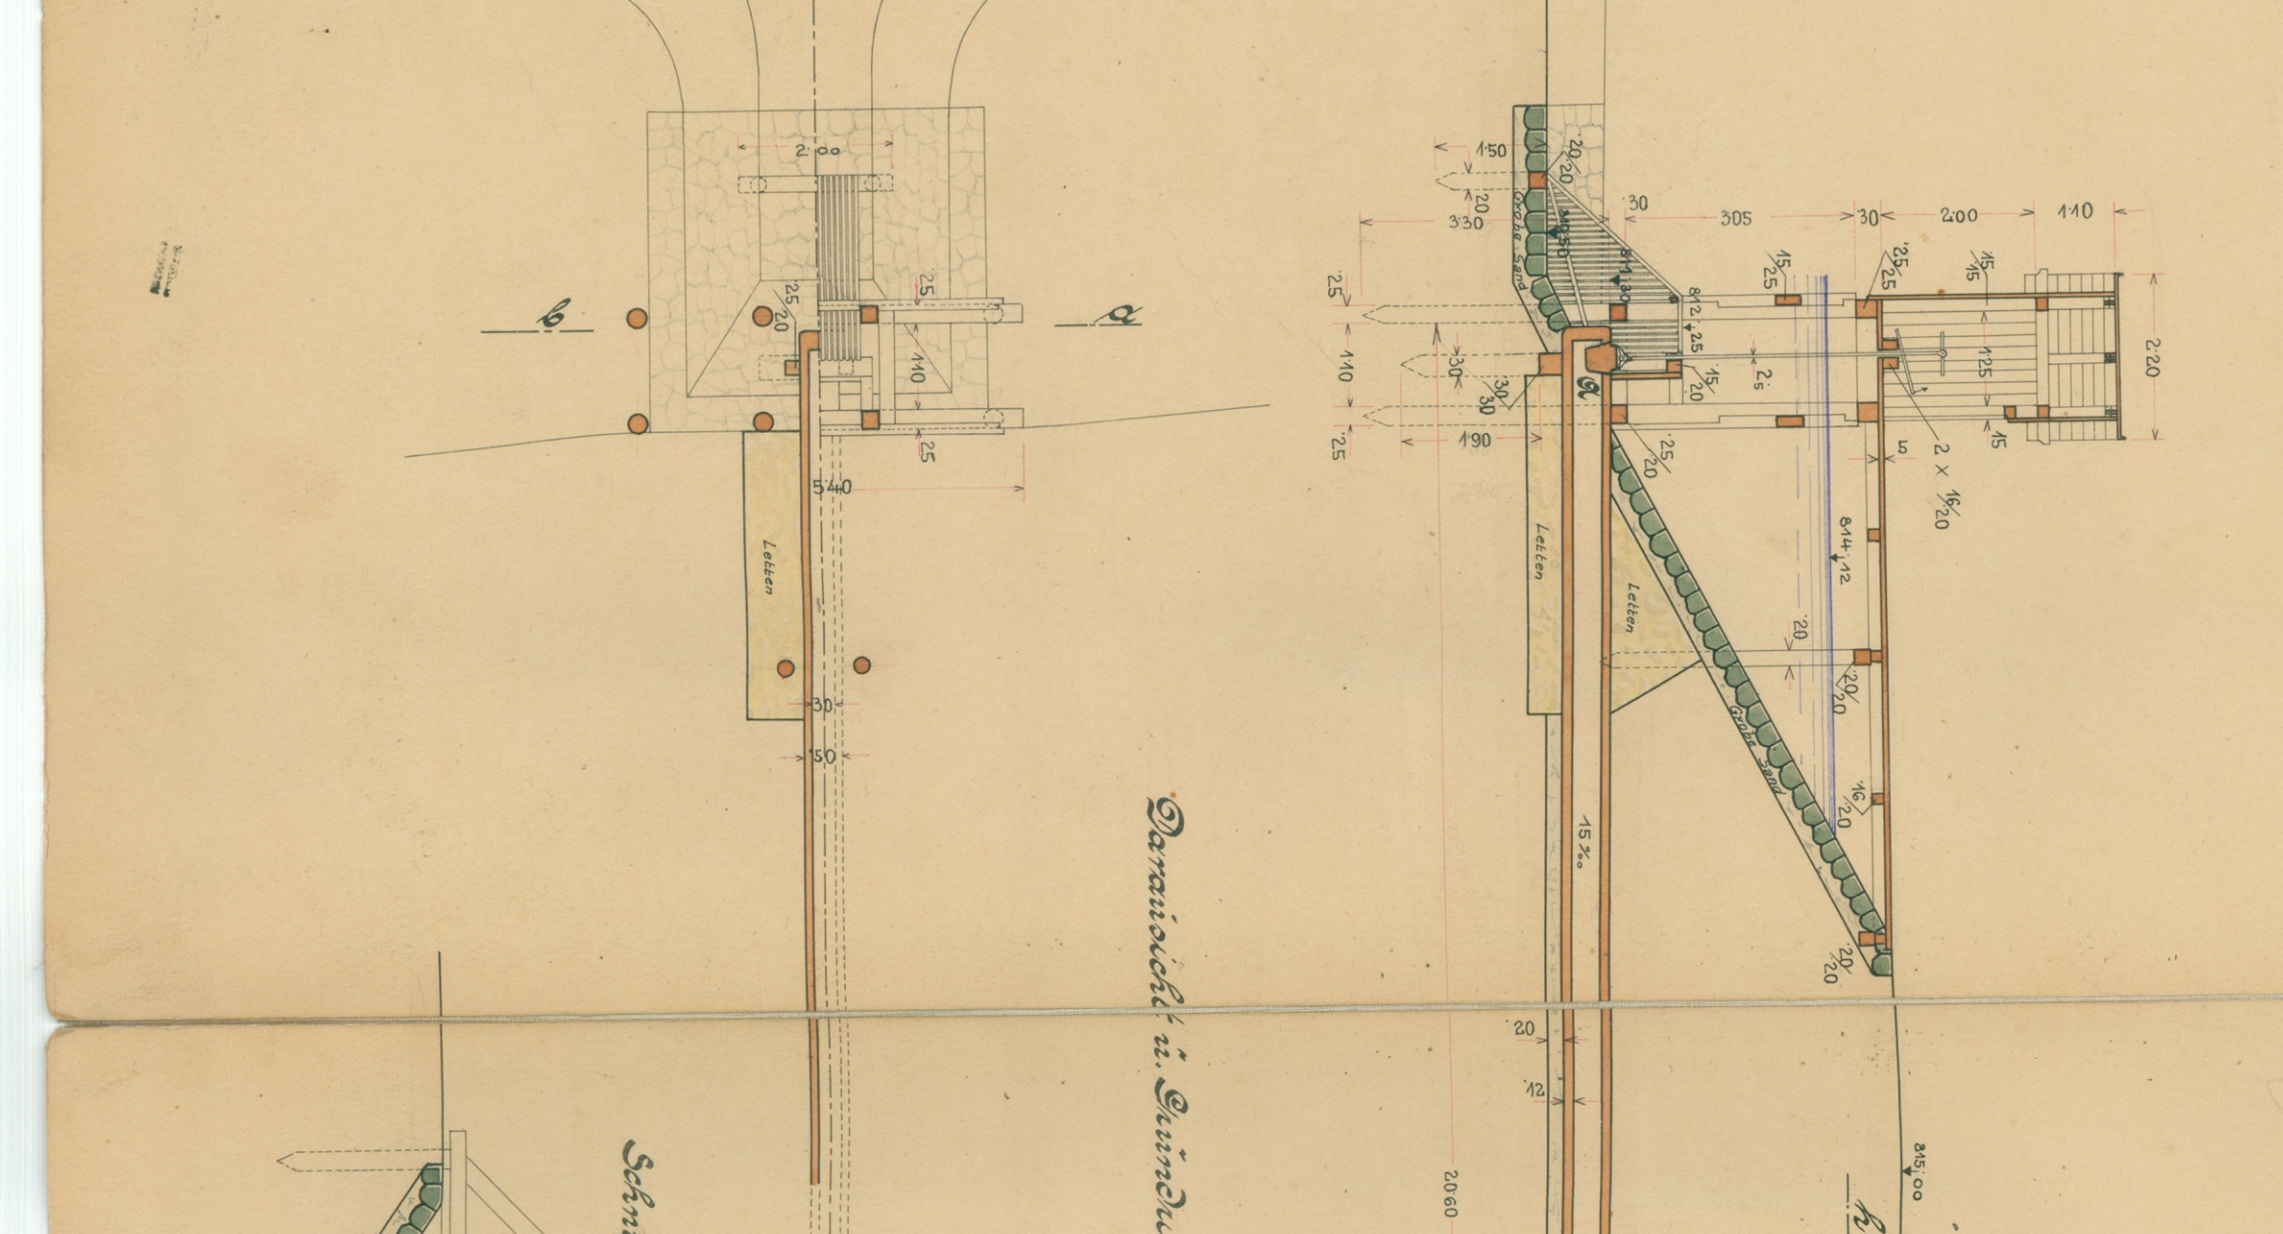

PRAG, im März 1905

Prüfung durch den k. k. Ingenieur- und Architekten-Verein in Prag, im September 1905.