

Přílohy k bakalářské práci

Interiér bytu v památkově chráněné budově v centru Prahy




2019

Obsah

Obsah.....	2
Půdorysy bytové jednotky	3
Půdorys nábytkového rozložení s koupelnou.....	3
Půdorys nábytkového rozložení s postelí.....	4
Půdorys světel	5
Půdorys zásuvek 230 V	6
Půdorys rozvodů vody a odpadu	7
Vizualizace	8
Fotodokumentace projektu.....	9
Původní stav	9
Demoliční práce.....	11
Montáž podlahy a oken	15
Montáž nábytku	17
Konečný stav rekonstrukce	21
Skici.....	28
Tv stěna	28
Kuchyně	29
Vstup a sedací nábytek.....	30
Vstup.....	31
Ložnice.....	32
Koupelna a ložnice.....	33

Půdorysy bytové jednotky

Půdorys nábytkového rozložení s koupelnou

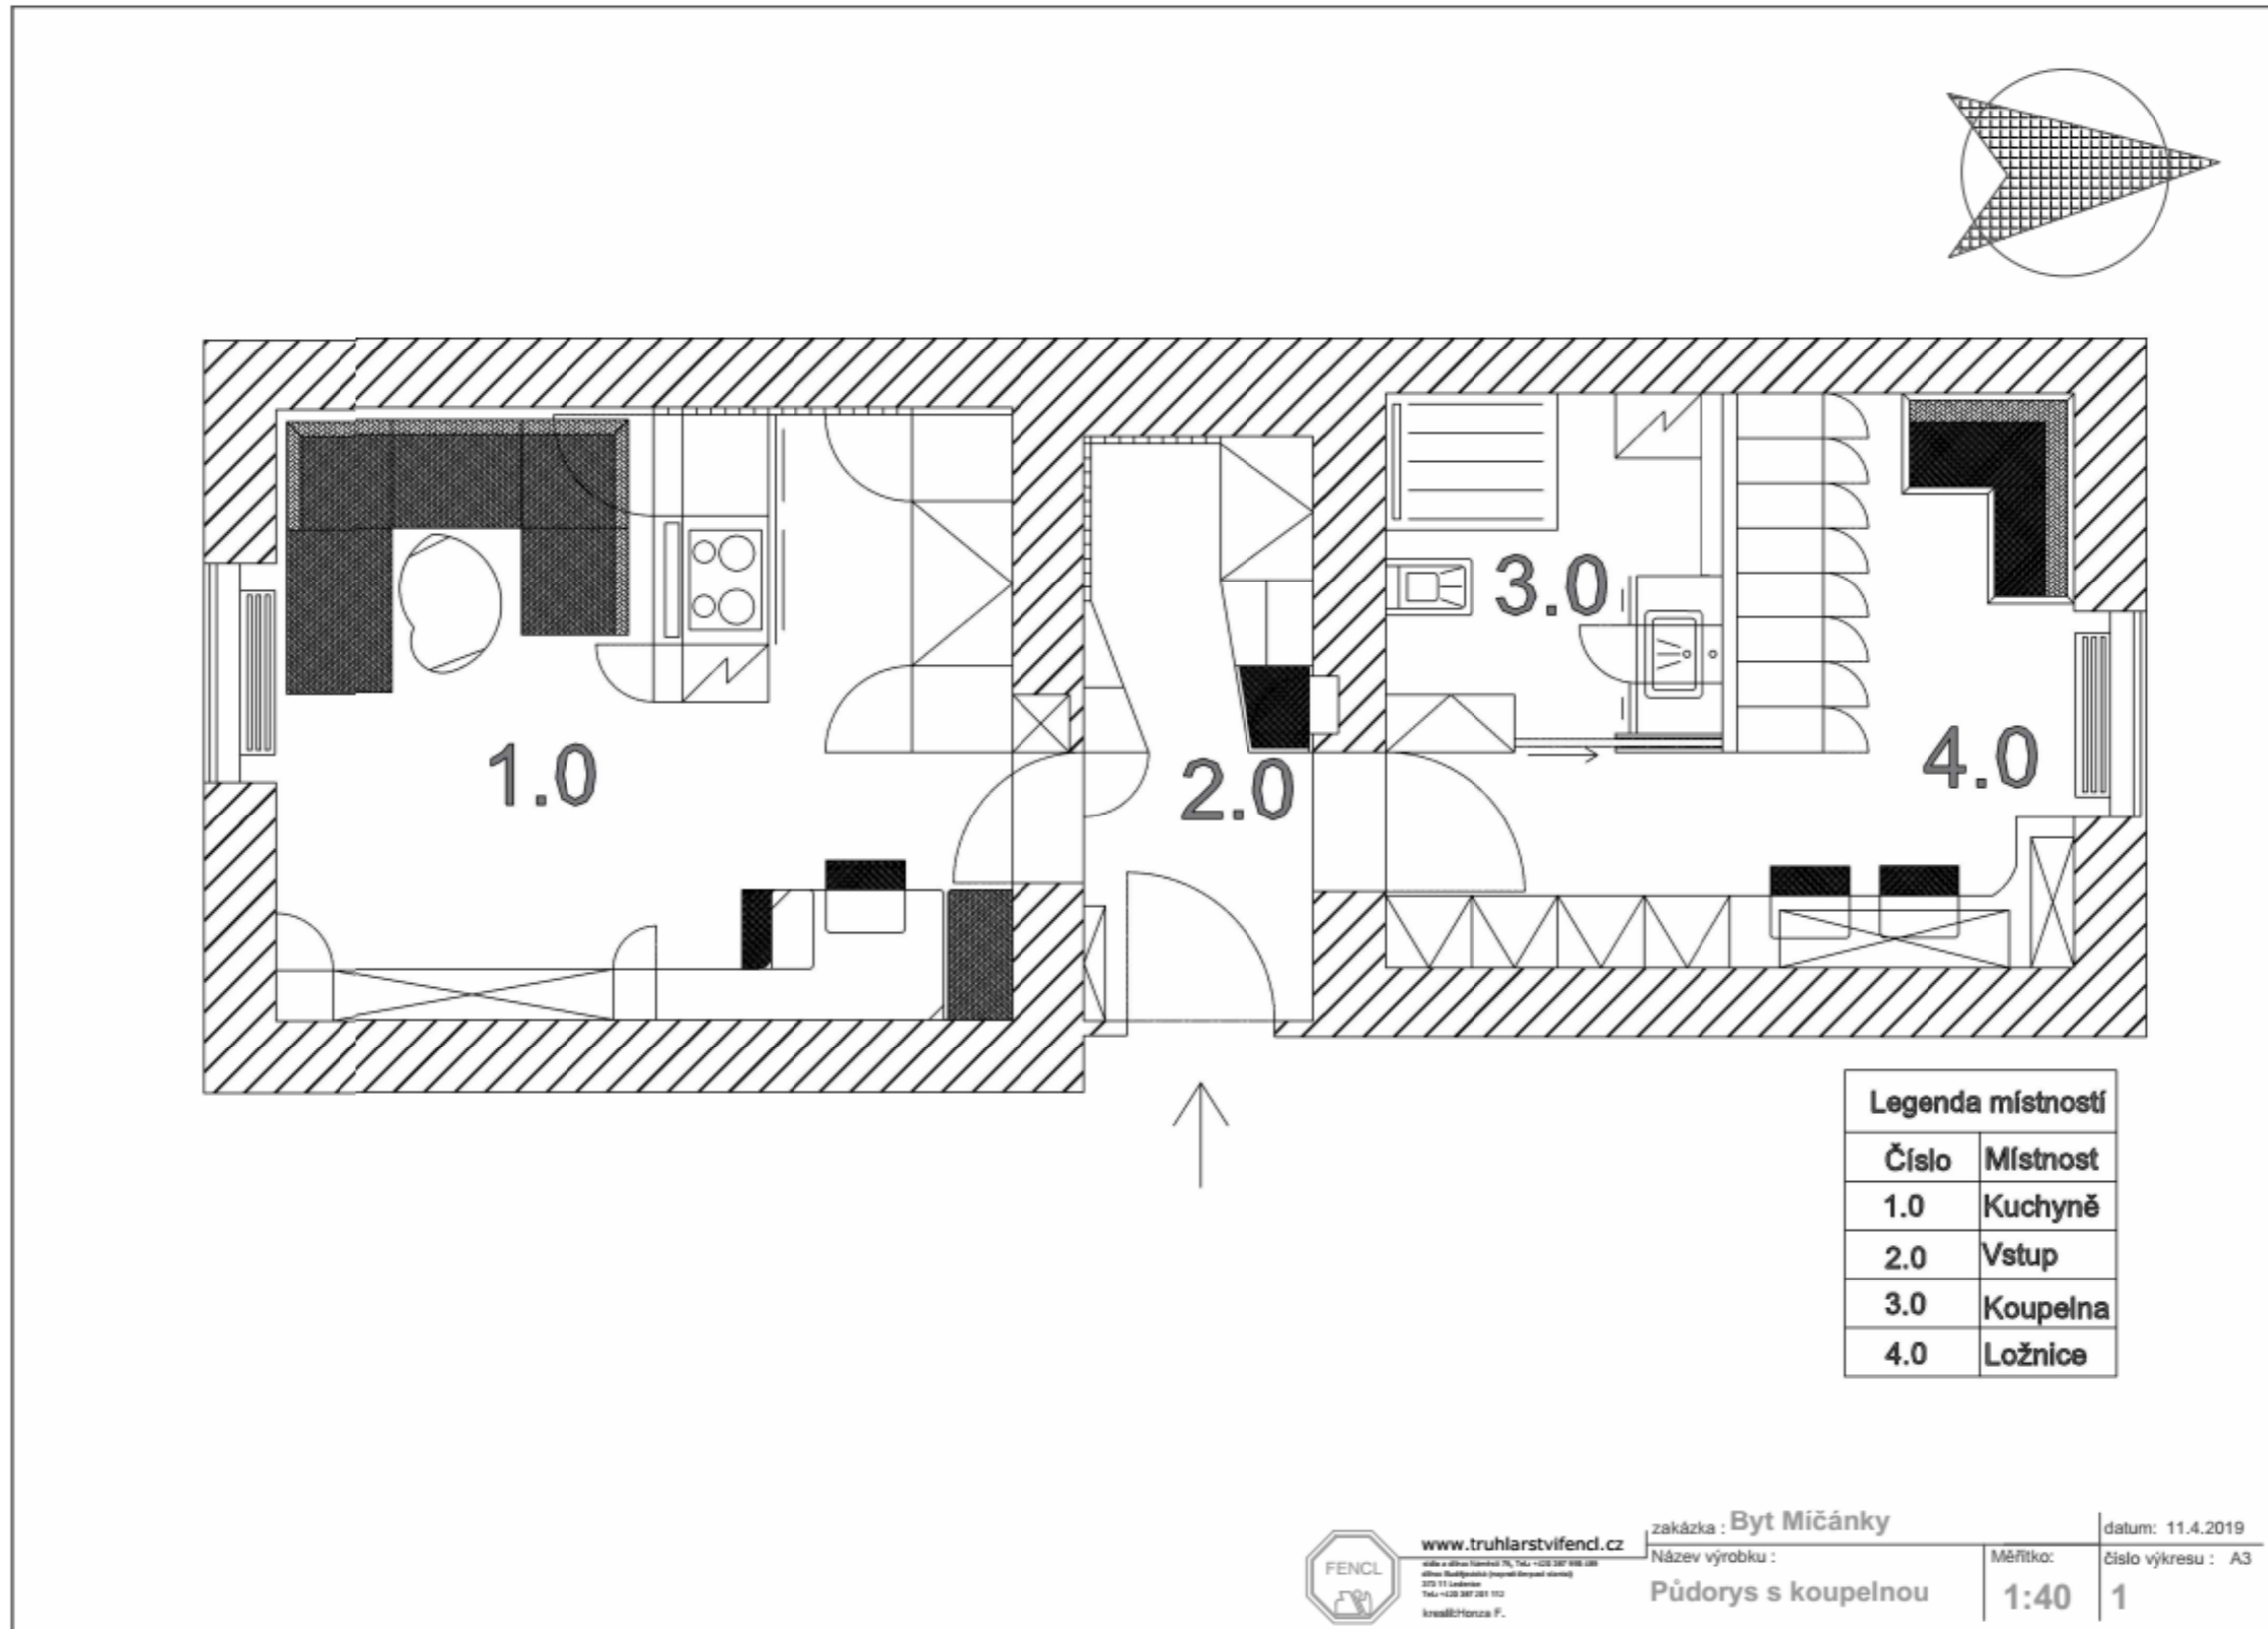

www.truhlarstvfend.cz
Adresa: ul. Jana Palácha 75, Tel: +420 387 988 088
 Adresa: Štefánská (přesná doprava) 1000
 100 00 Praha 1
 Tel: +420 387 281 112
 Irena Hronová F.

zakázka : Byt Mičánky

Název výrobku :

Půdorys s koupelnou

datum: 11.4.2019


Měřítko:

1:40

číslo výkresu : A3

1

Půdorys nábytkového rozložení s postelí

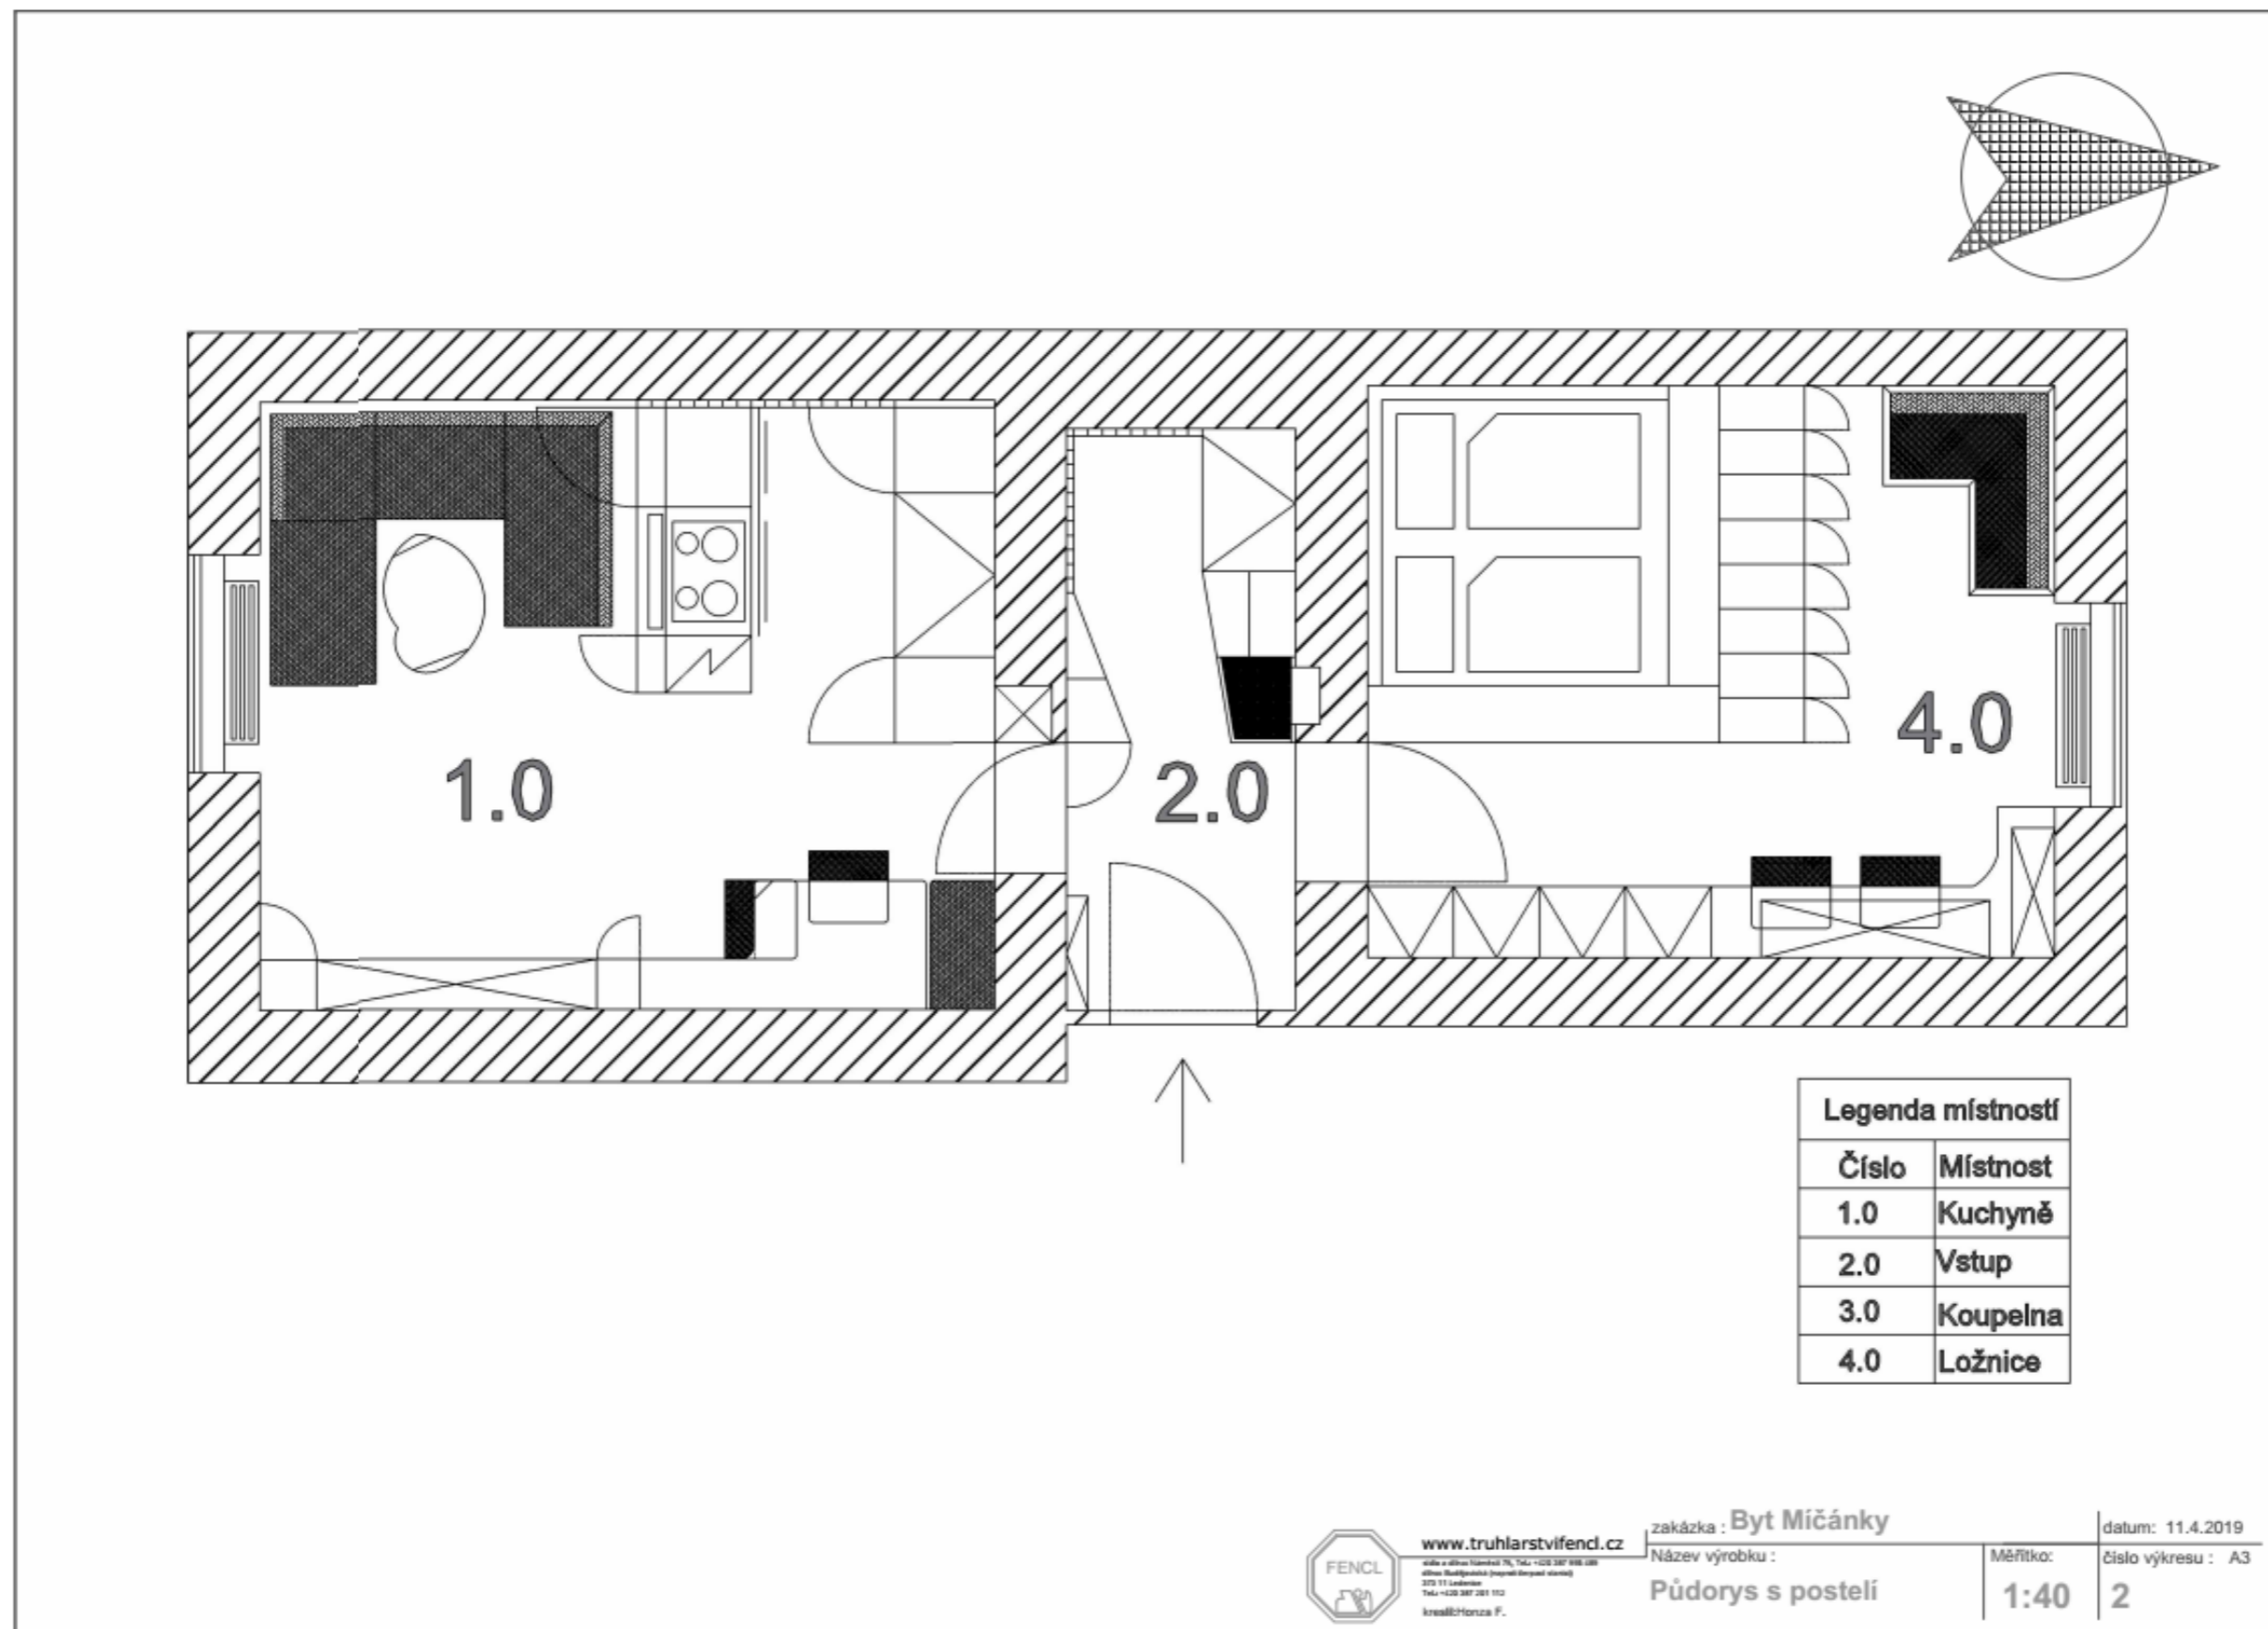



Legenda místností	
Číslo	Místnost
1.0	Kuchyně
2.0	Vstup
3.0	Koupelna
4.0	Ložnice



www.truhlarstvfenc.cz
Adresa: ul. Sv. Václava 75, Tel: +420 387 938 088
 Adresa: Malá Strana (přespražský újezd) 202 11, Praha
 Tel: +420 387 938 112
 kreslí: Horca F.

zakázka : Byt Mičánky
 Název výrobku :
 Půdorys s postelí

datum: 11.4.2019
 Měřítko: 1:40
 číslo výkresu : A3 2

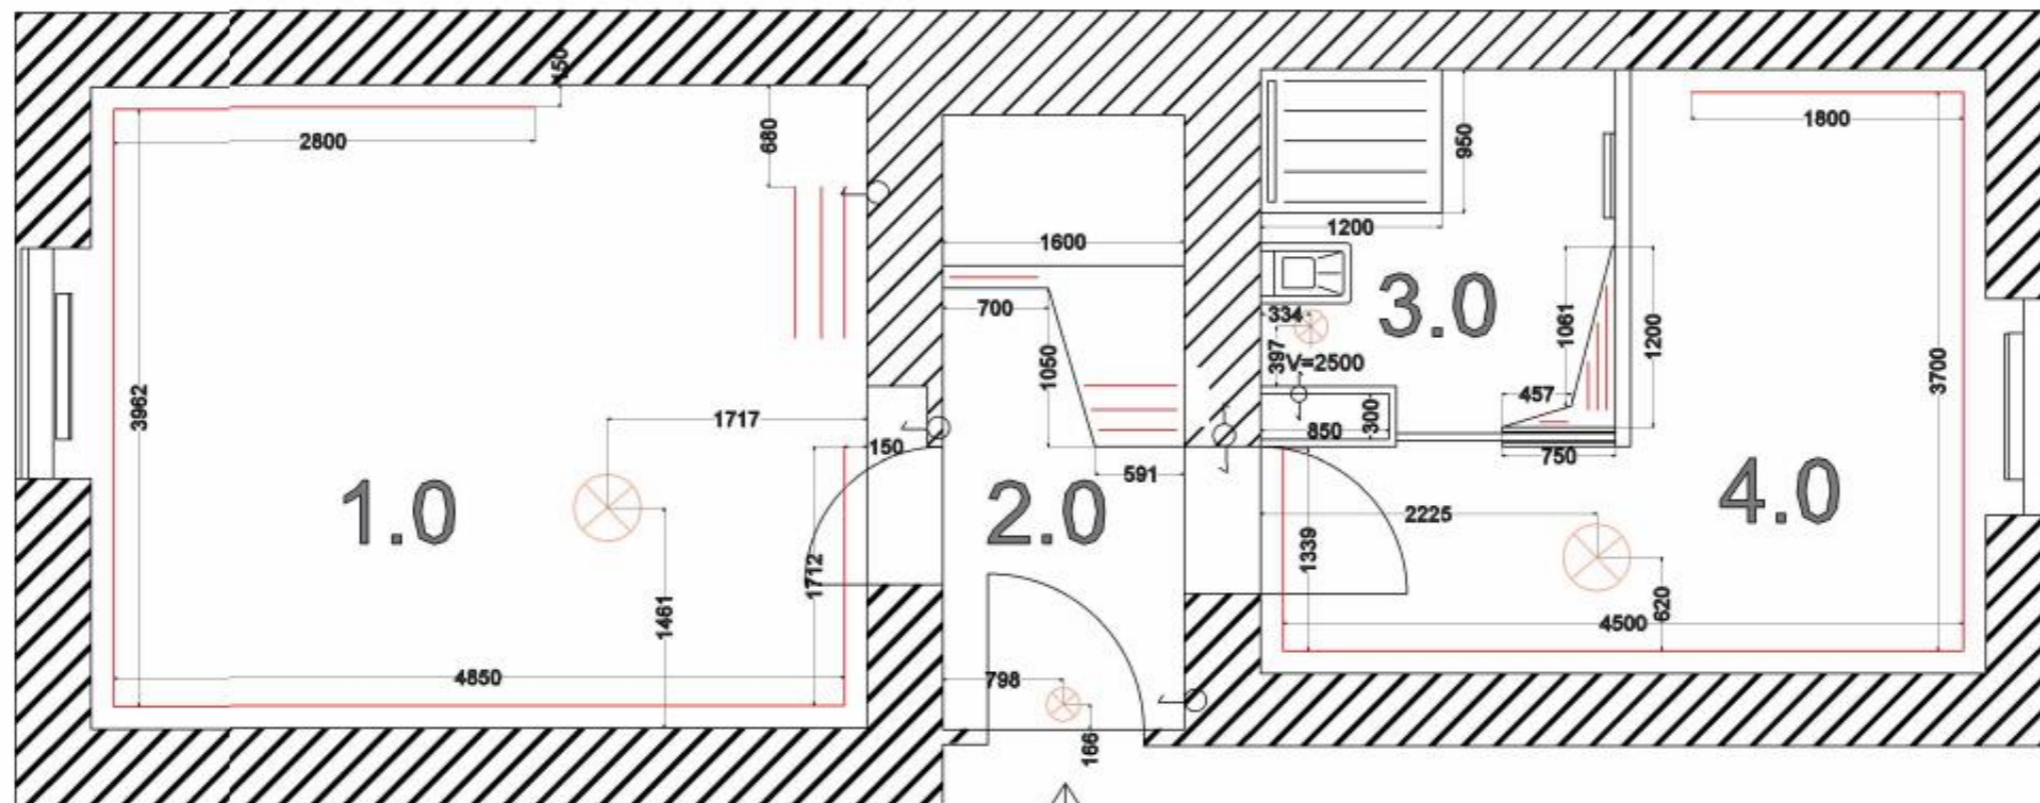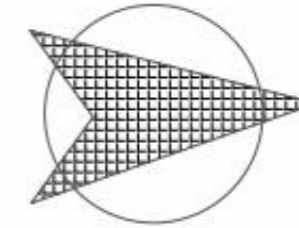

Led linky
Světlo závěsné Broadway

Legenda místností	
Číslo	Místnost
1.0	Kuchyně
2.0	Vstup
3.0	Koupelna
4.0	Ložnice




www.truhlarstvfenc.cz
Adresa: ul. Svobody 70, Tel: +420 387 958 100
 602 01 Lázně
 Tel: +420 387 201 110
 kreslí: Horuza F.

zakázka: Byt Mičánky
 Název výrobku:
Půdorys osvětlení

datum: 11.4.2019
 Měřítko: **1:40**
 číslo výkresu: A3 **3**

Půdorys zásuvek 230 V

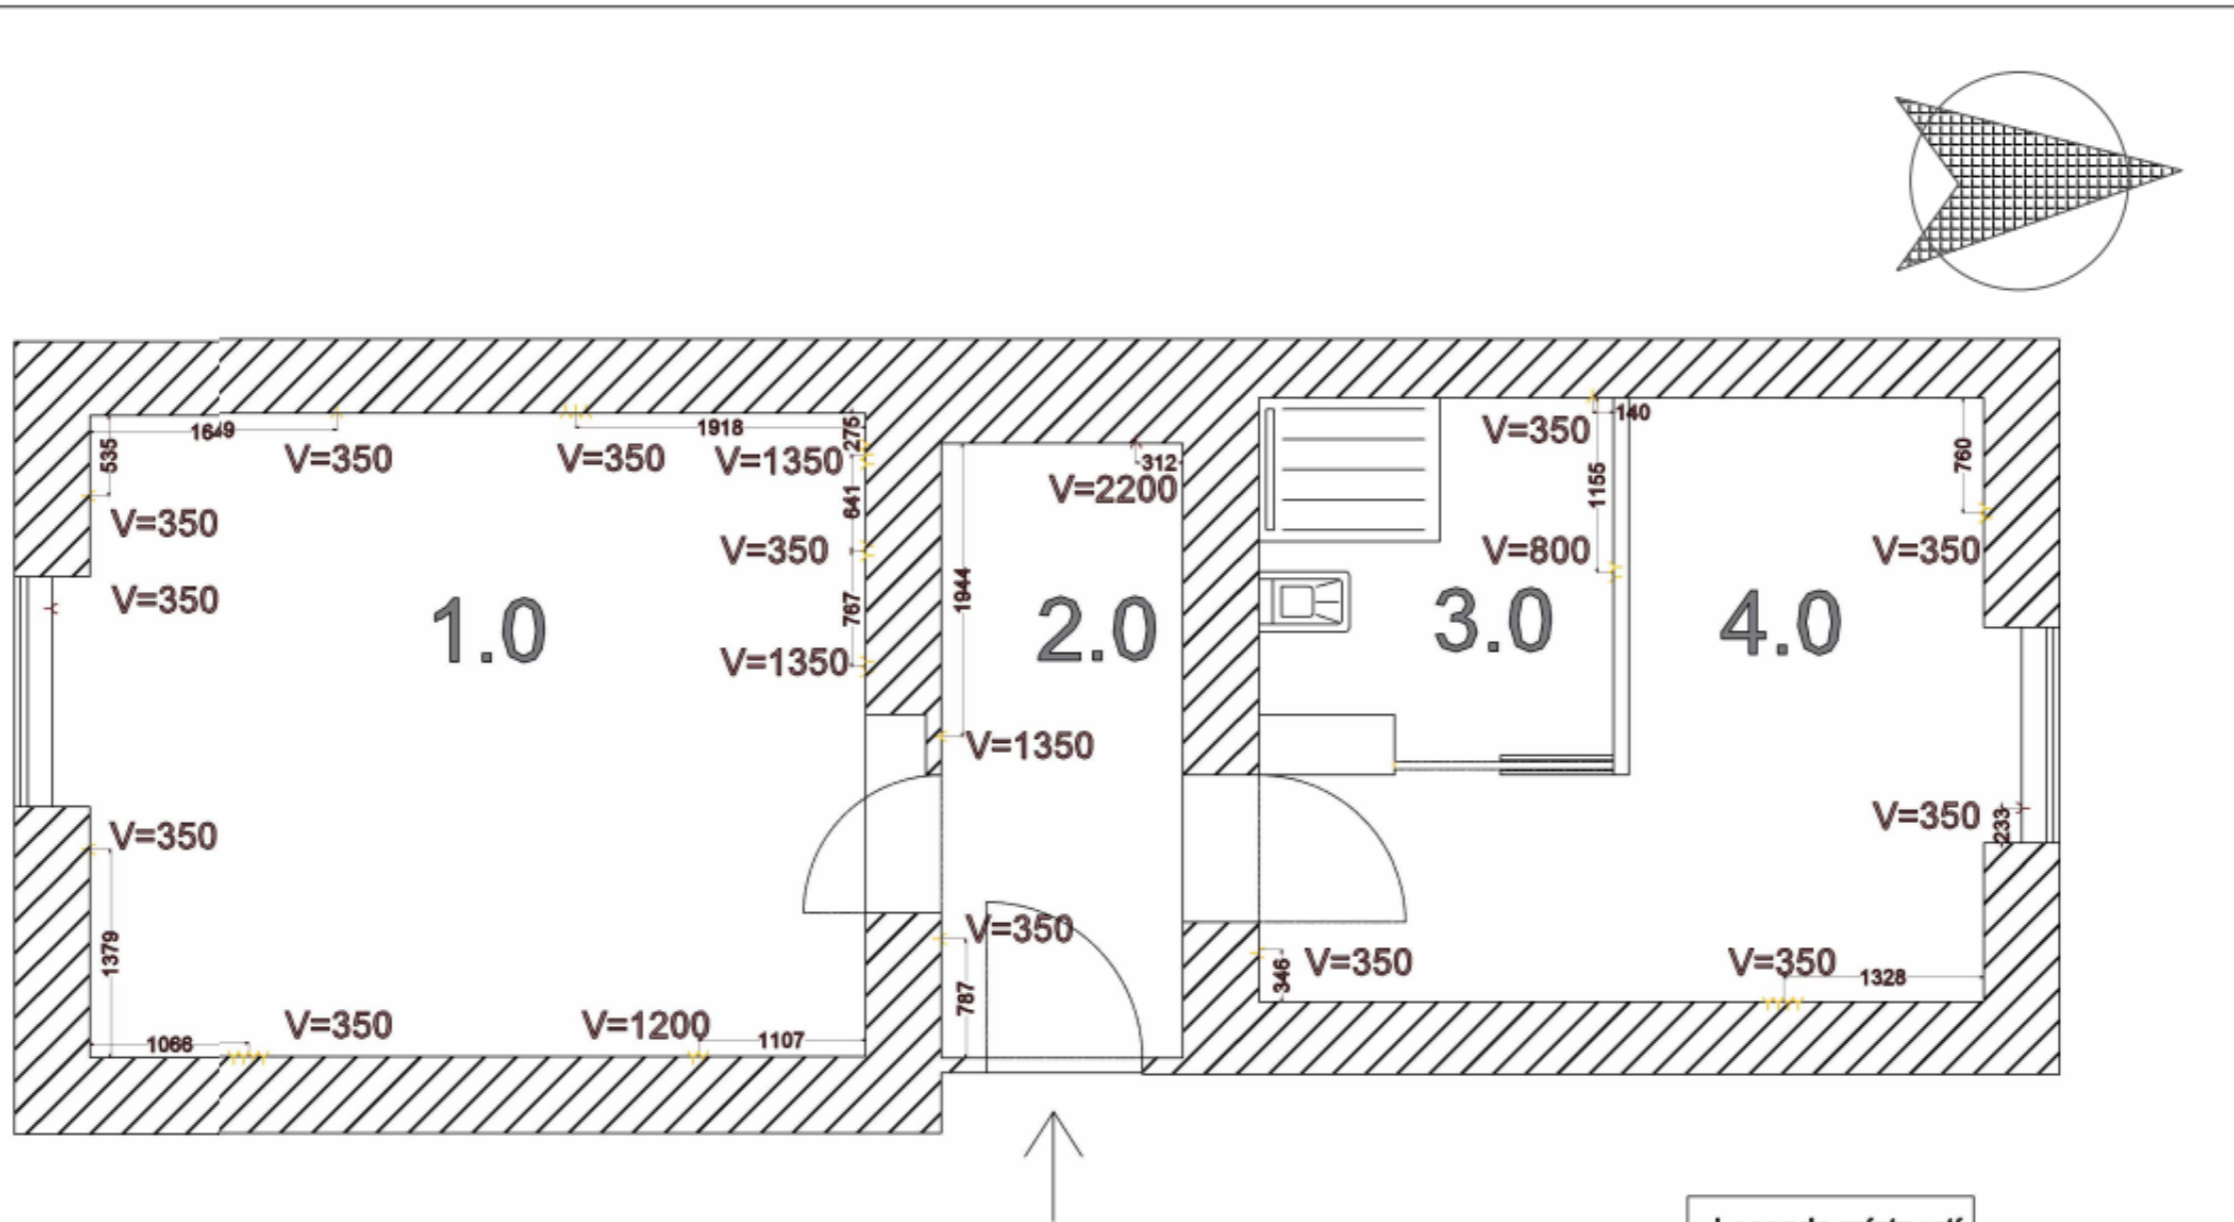

Legenda místností	
Číslo	Místnost
1.0	Kuchyně
2.0	Vstup
3.0	Koupelna
4.0	Ložnice





www.truhlarstvfencf.cz
 sídlo v ulici Lázeňská 78, Tel: +420 387 958 000
 ulice Hradčanská (přesná zastávka stanice)
 110 11 Praha 1
 Tel: +420 387 281 112
 kreslí: Hronza F.

zakázka : **Byt Mičánky**
 Název výrobku :
Půdorys zásuvek 230V

datum: 11.4.2019
 Měřítko: **1:40**
 číslo výkresu : **A3**
4

Půdorys rozvodů vody a odpadu

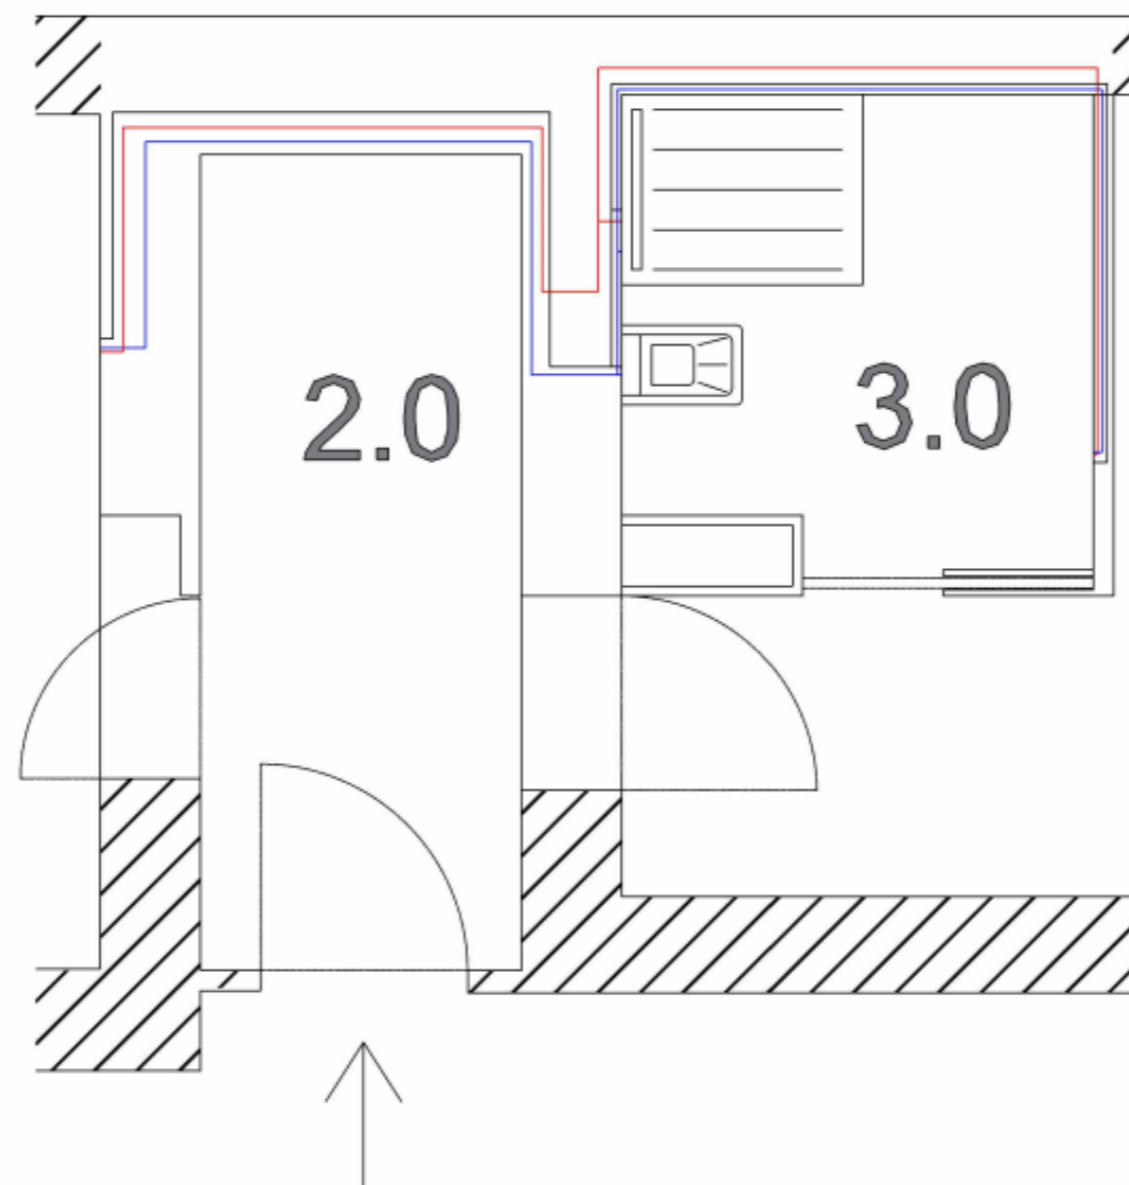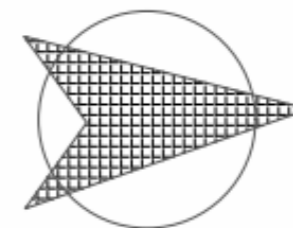

Legenda místností	
Číslo	Místnost
1.0	Kuchyně
2.0	Vstup
3.0	Koupelna
4.0	Ložnice



www.truhlarstvfencf.cz
úřad v ulici Lázeňská 76, Tel: +420 287 938 000
 úřad Radhošťská (přízemí) 10000 Praha 10
 102 11 Ledečsko
 Tel: +420 287 281 112
 kreslí: Horza F.

zakázka : Byt Mičánky

Název výrobku :

Půdorys rozvody vody

Měřítko:

1:30

datum: 11.4.2019

číslo výkresu : A3


5

Vizualizace




Fotodokumentace projektu


Původní stav

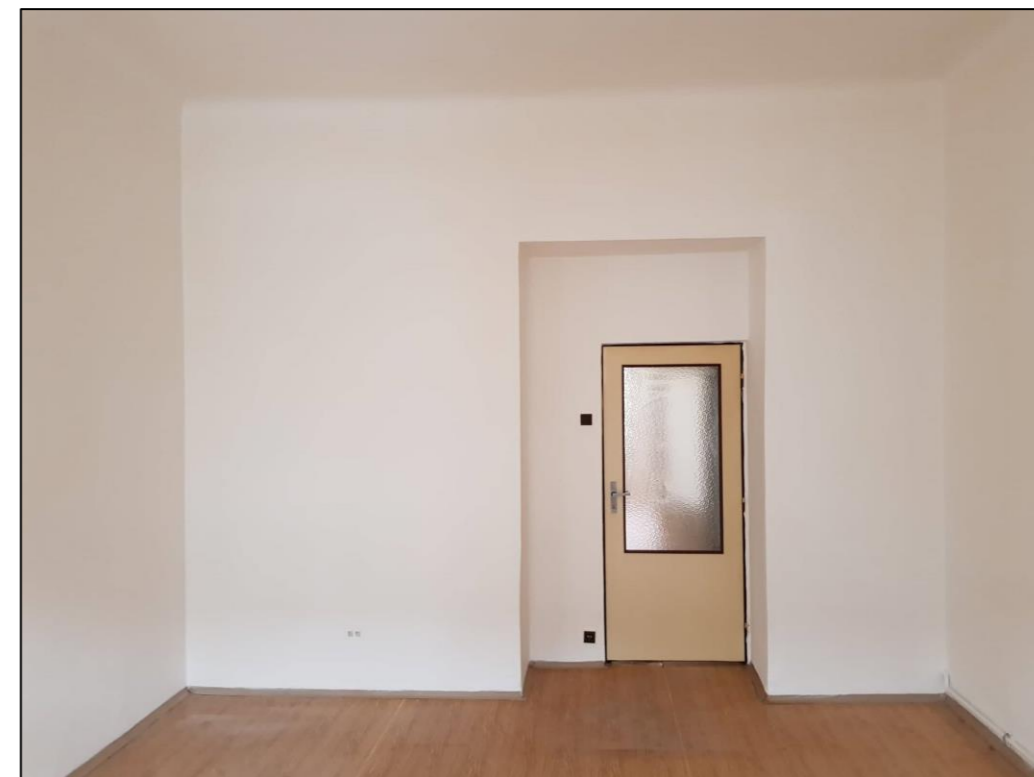



Demoliční práce

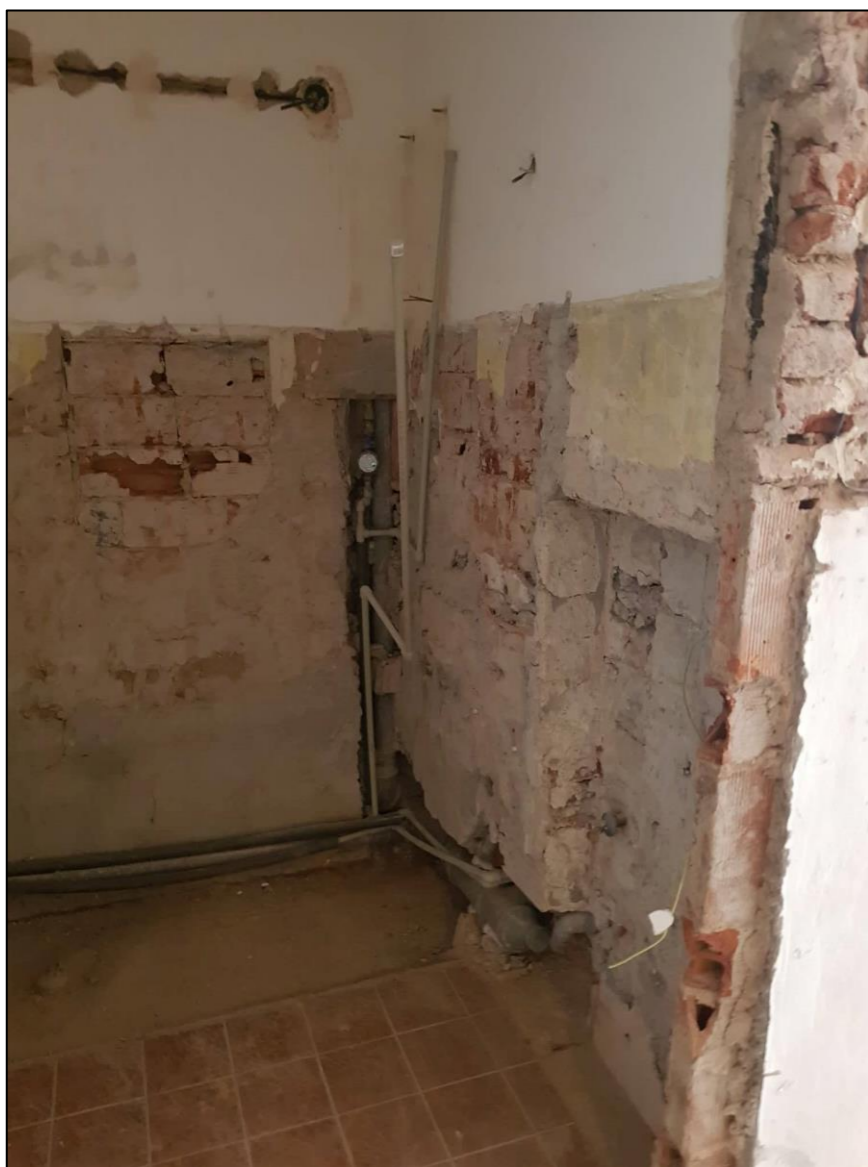

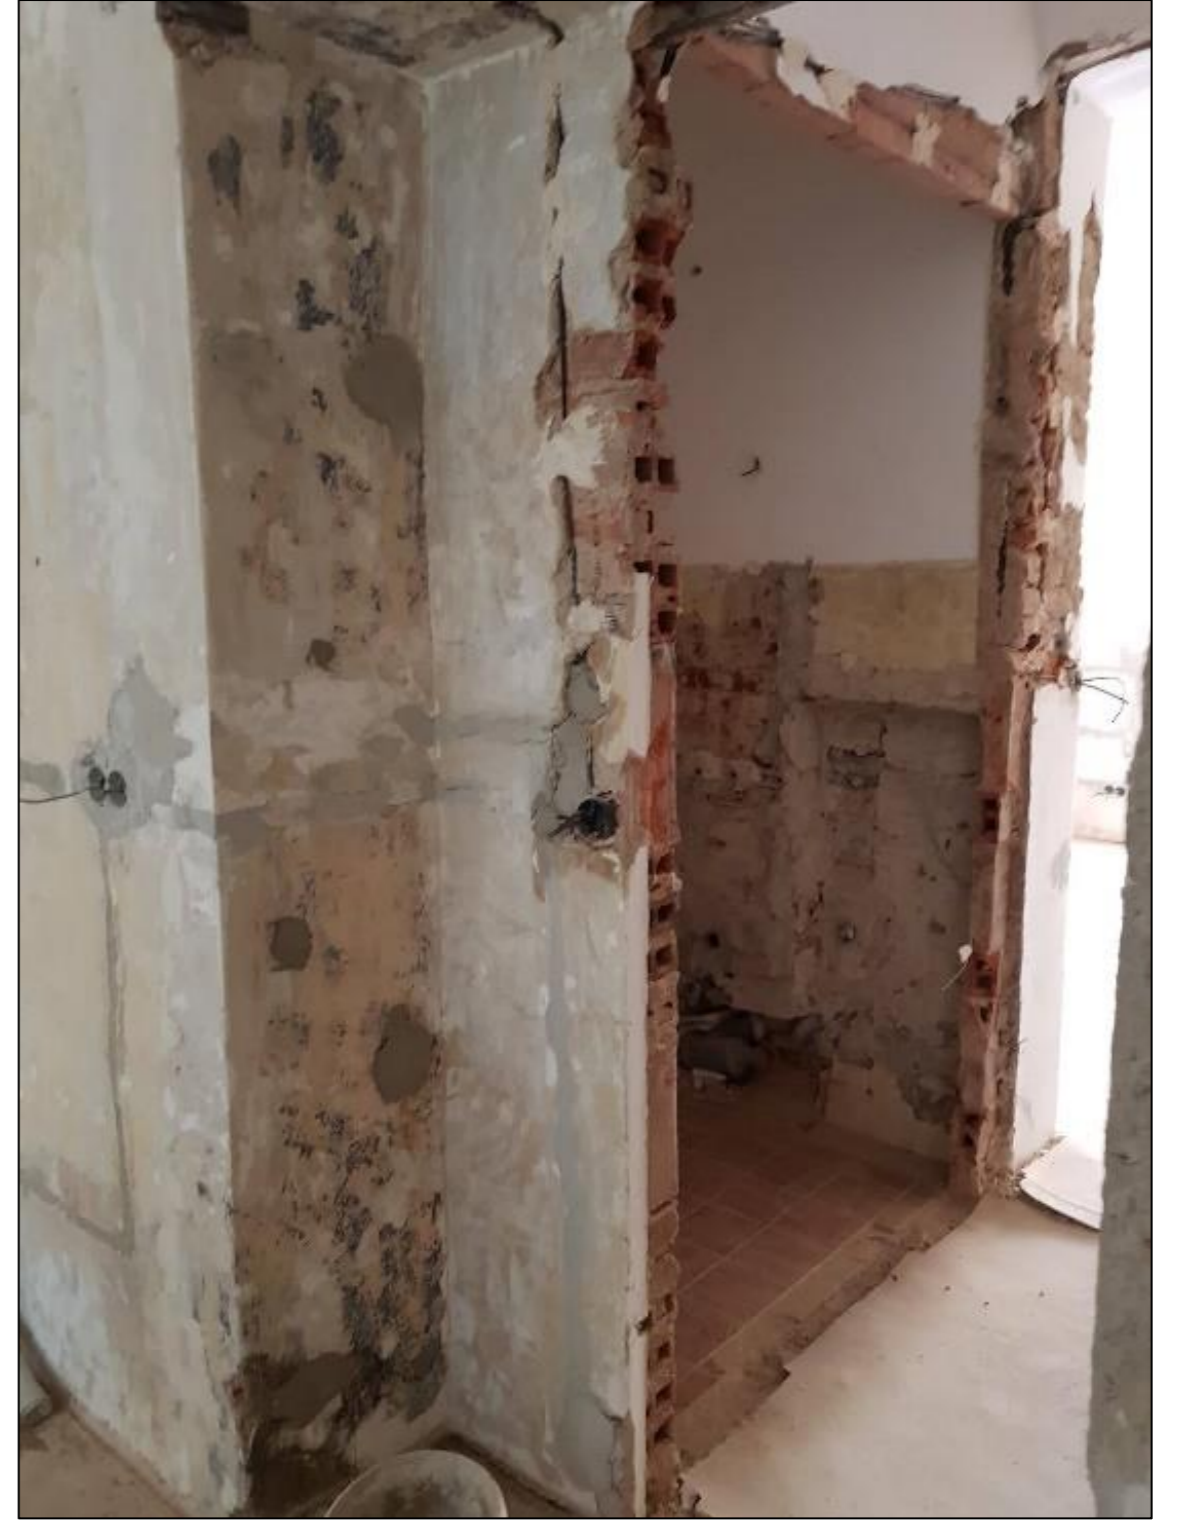


Montáž koupelny a podhledů






Montáž podlahy a oken



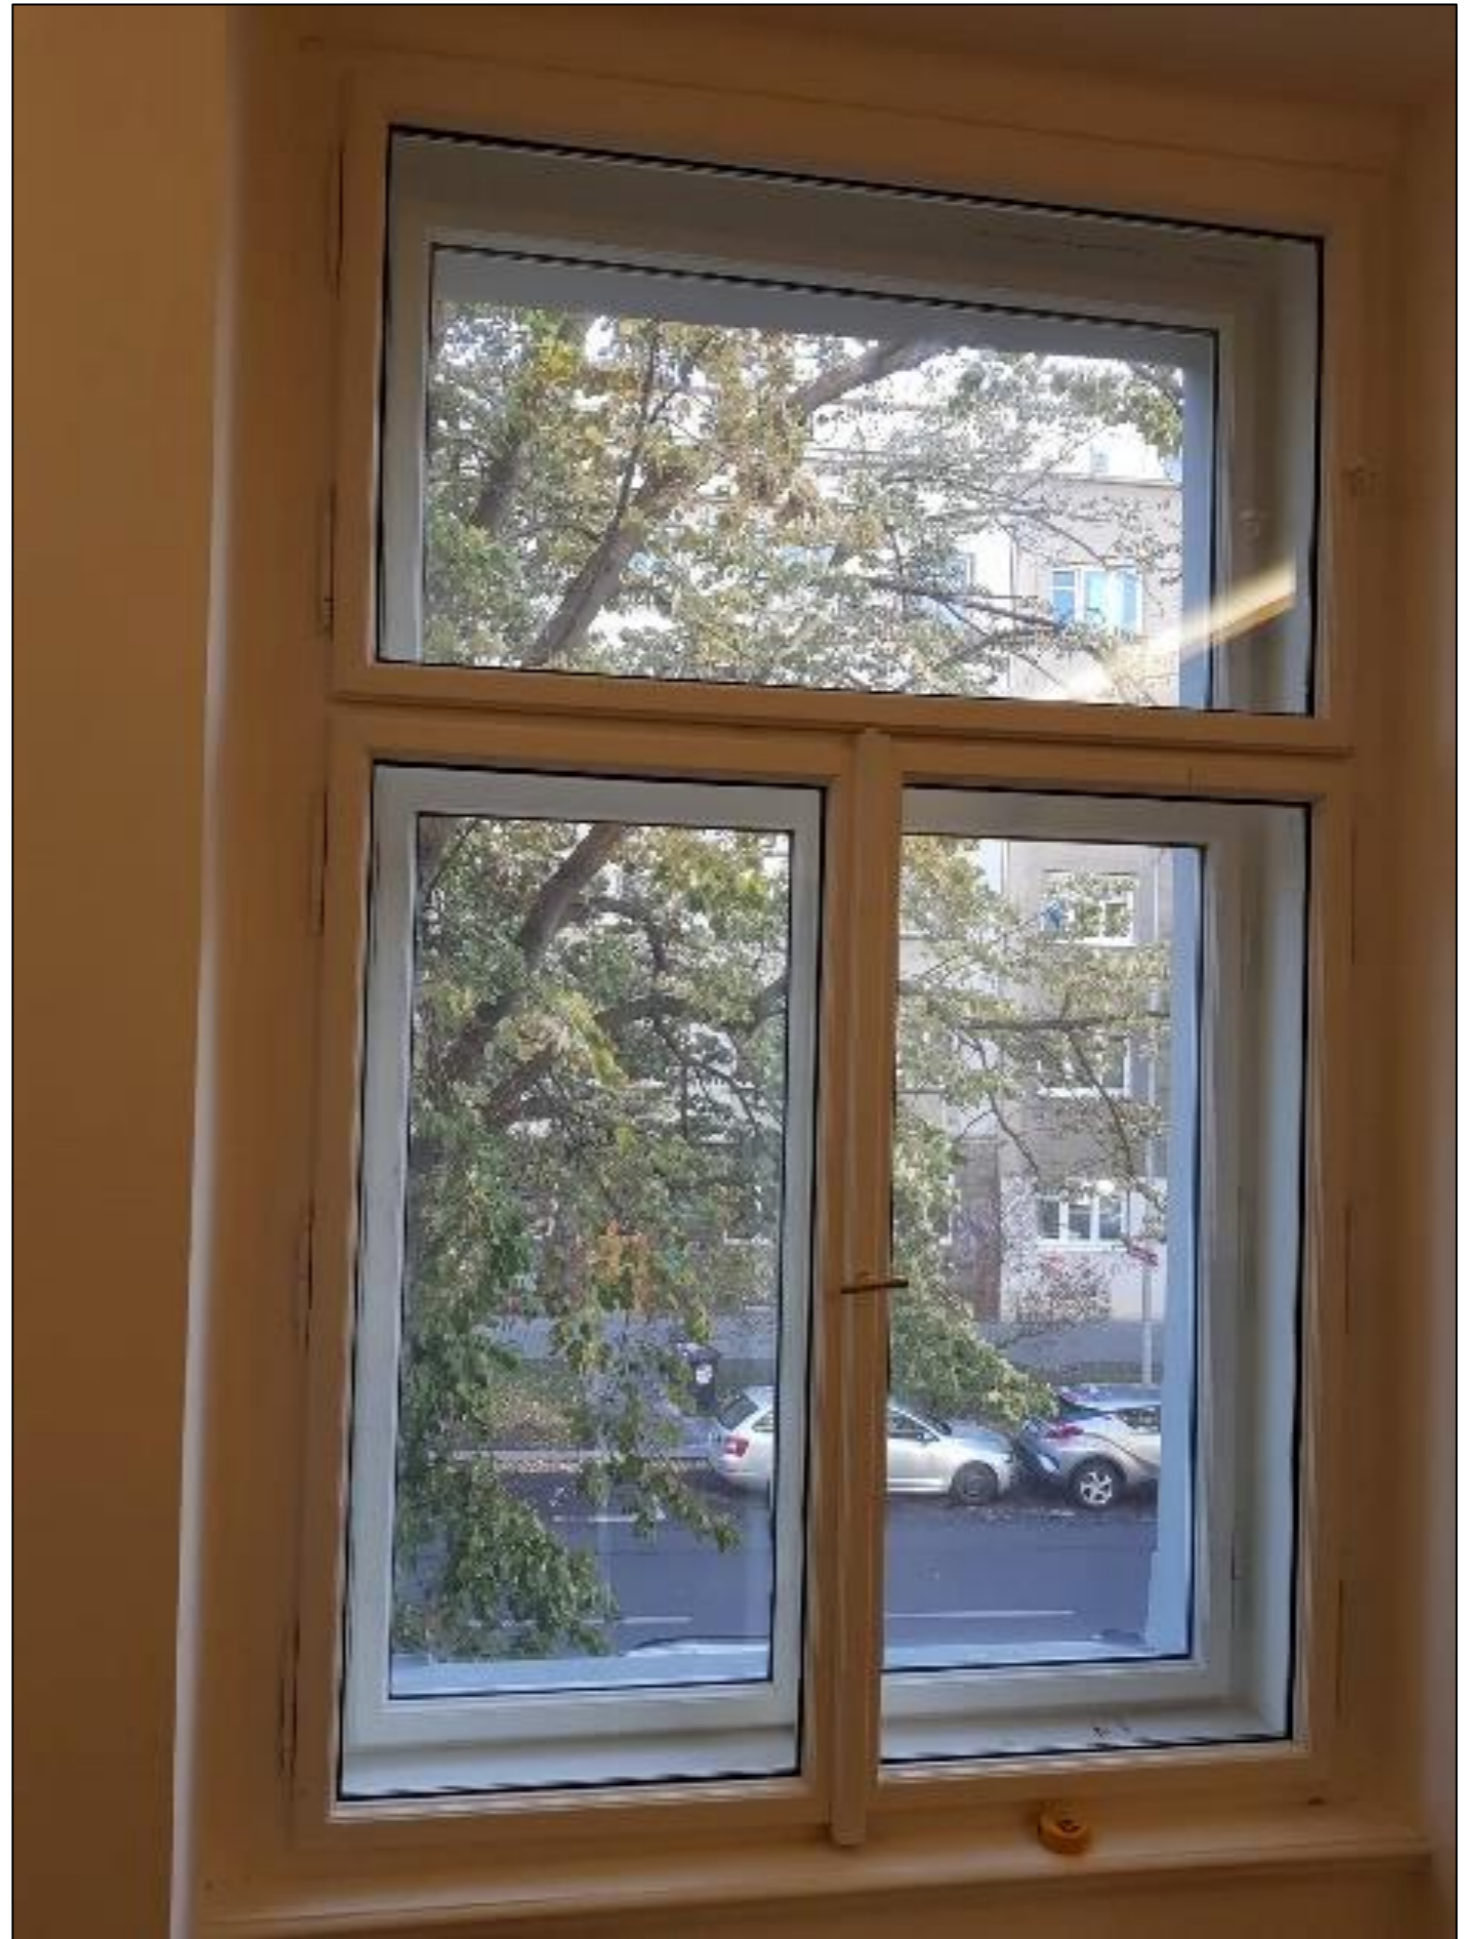

Montáž nábytku

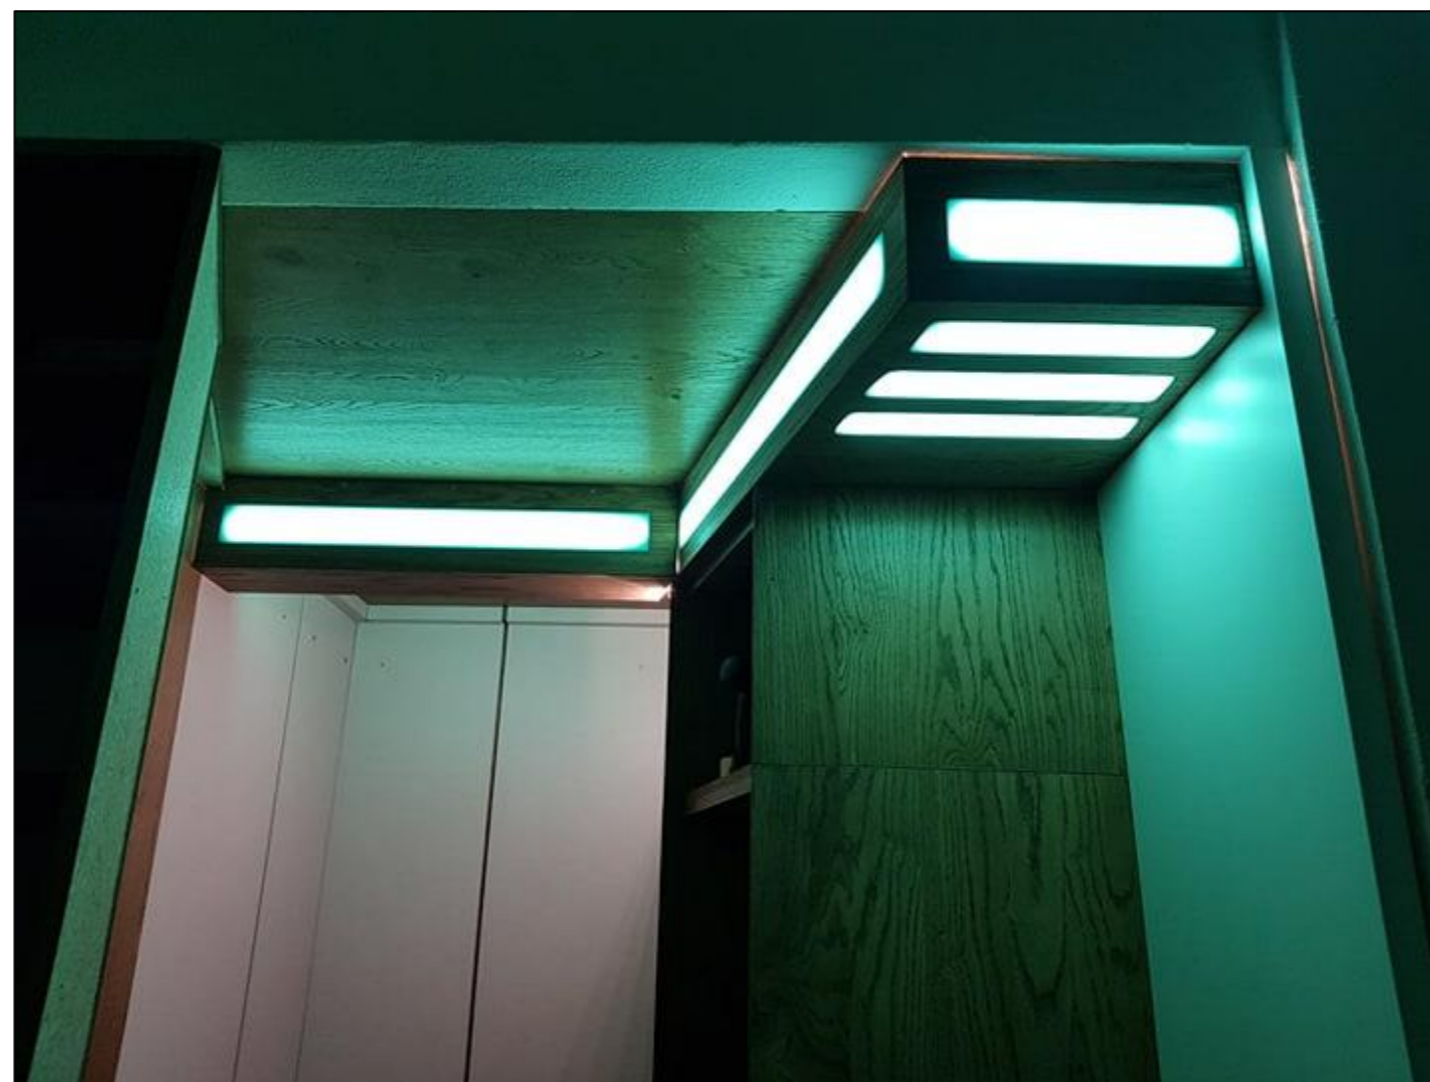








Konečný stav rekonstrukce









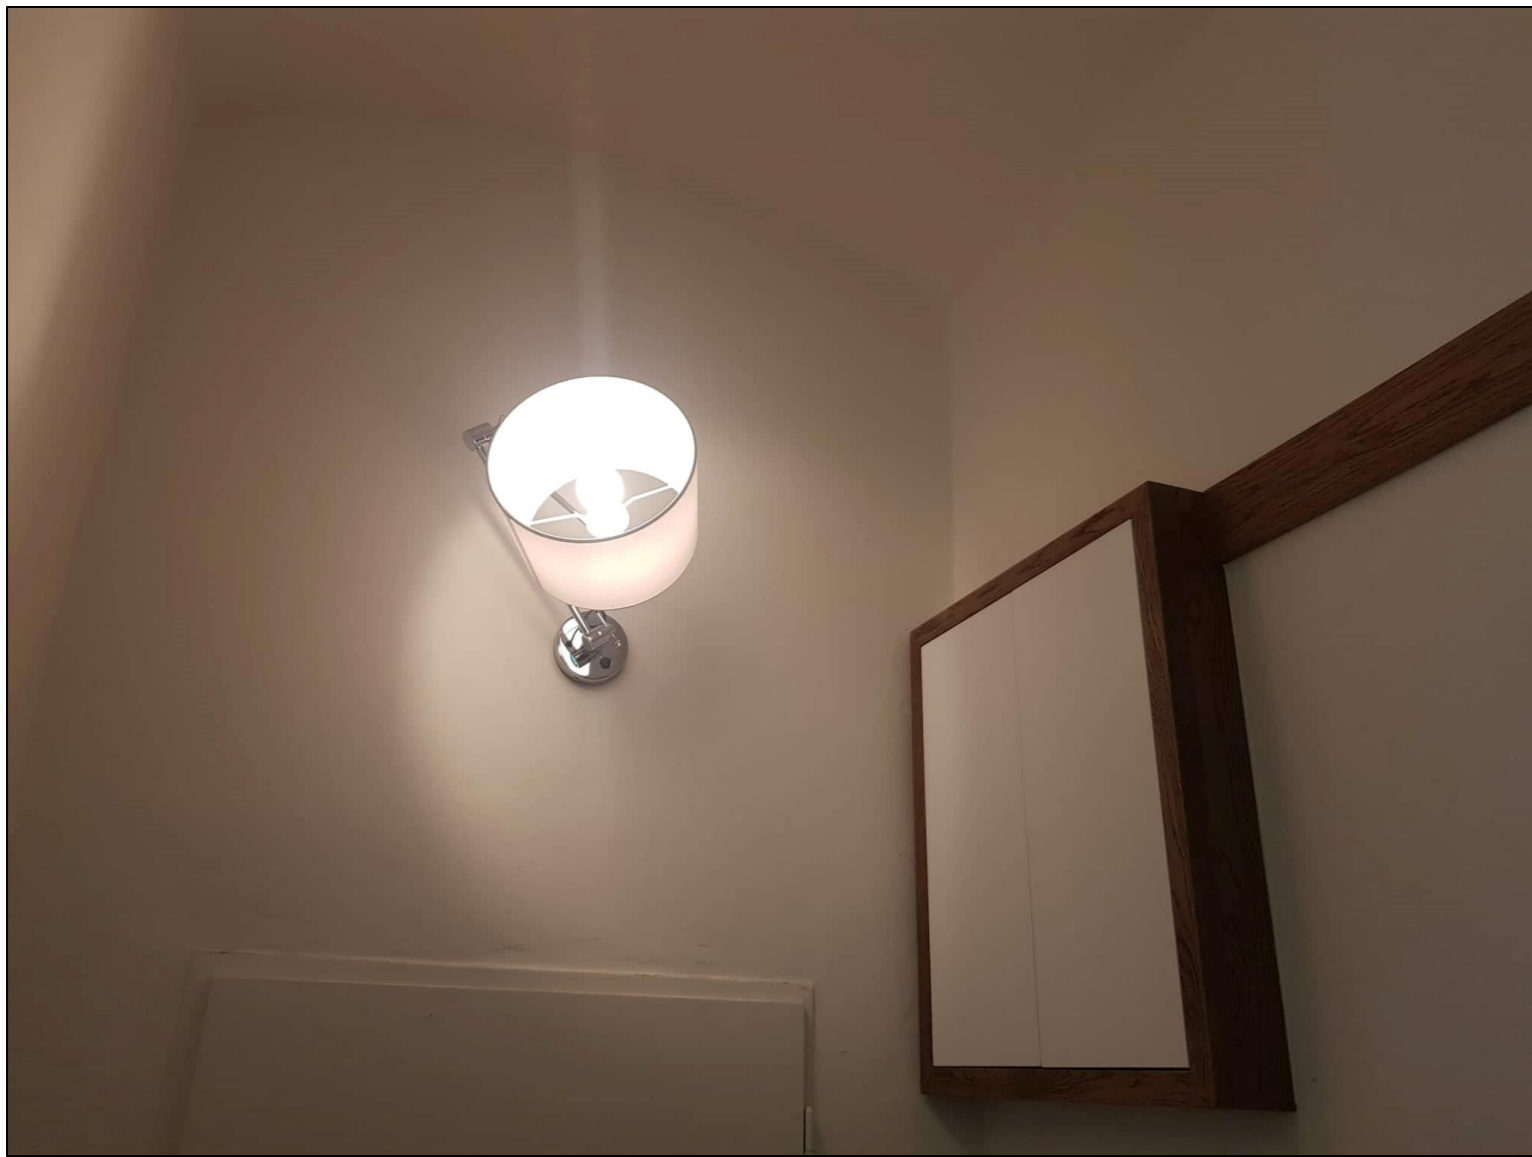




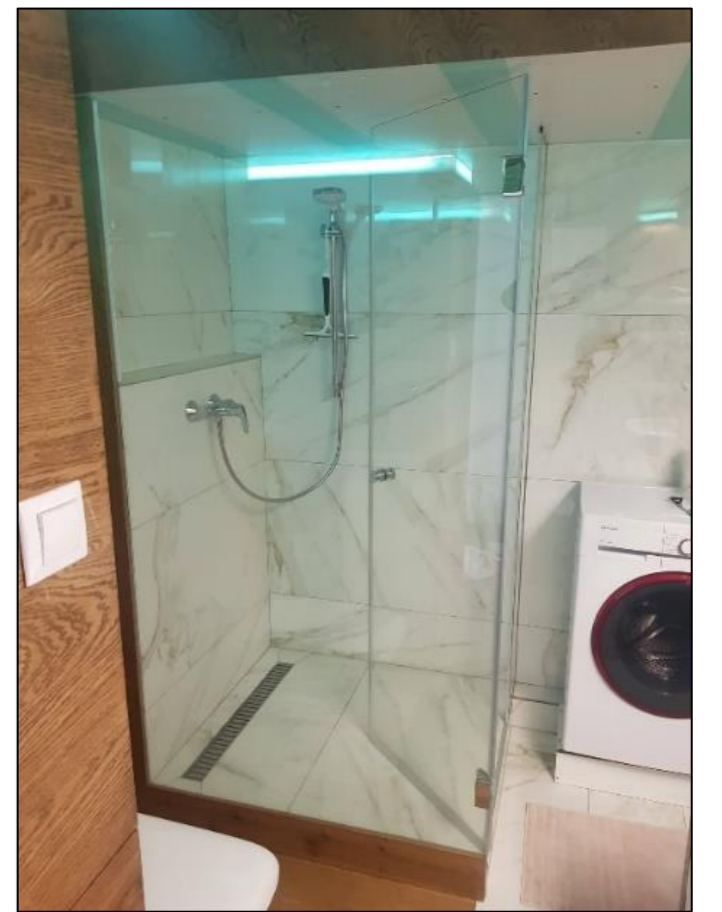

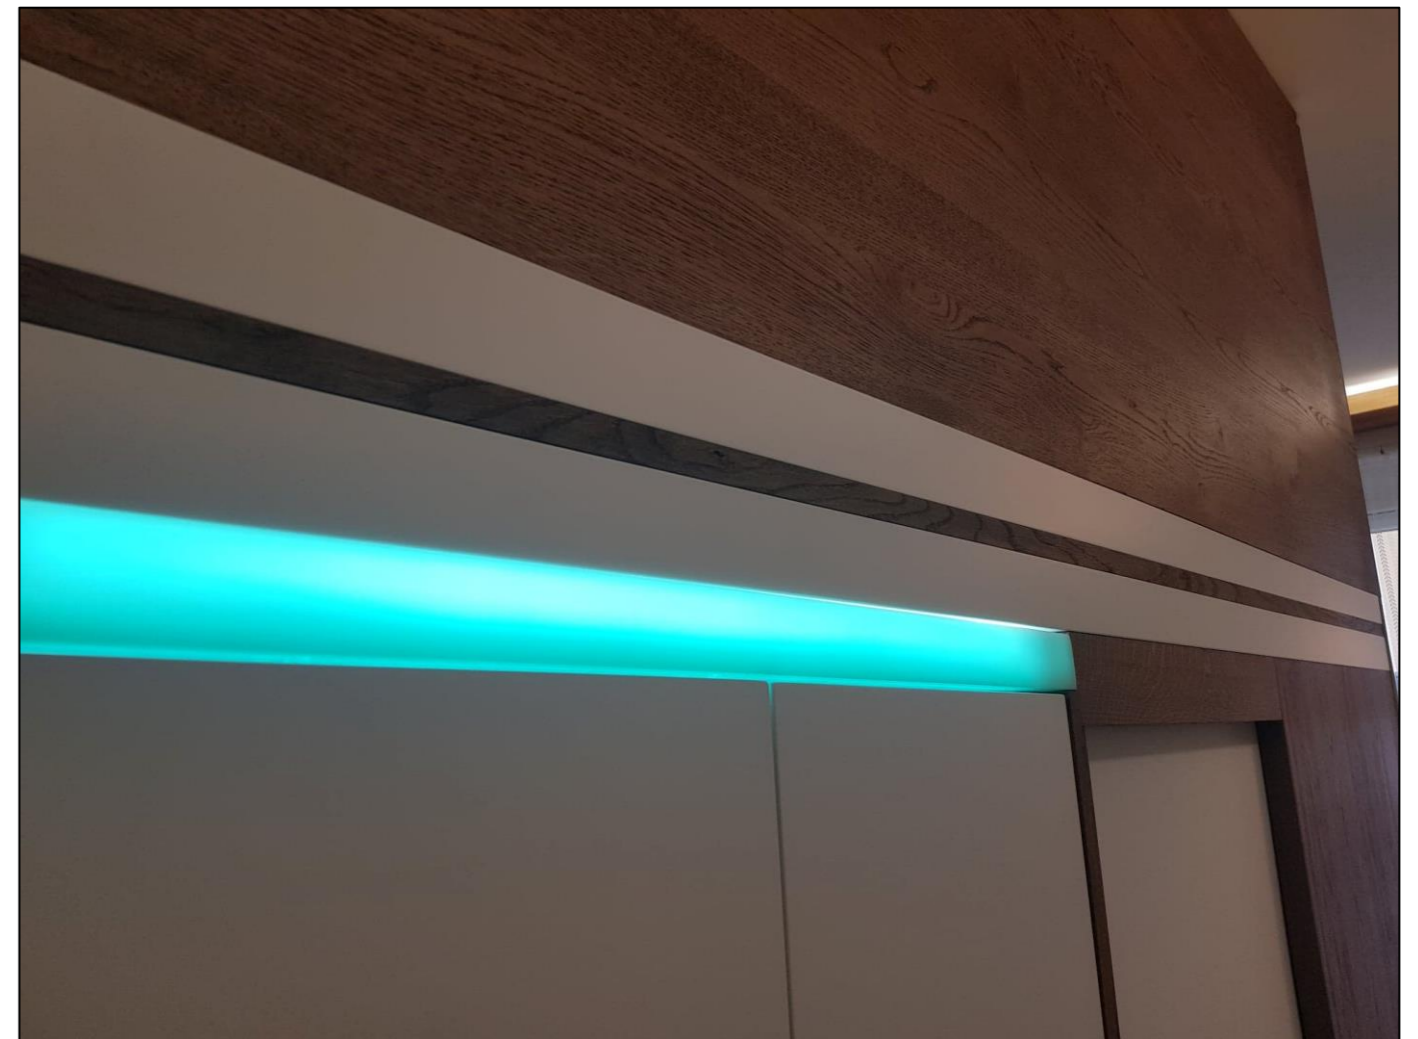



Skici

Tv stěna

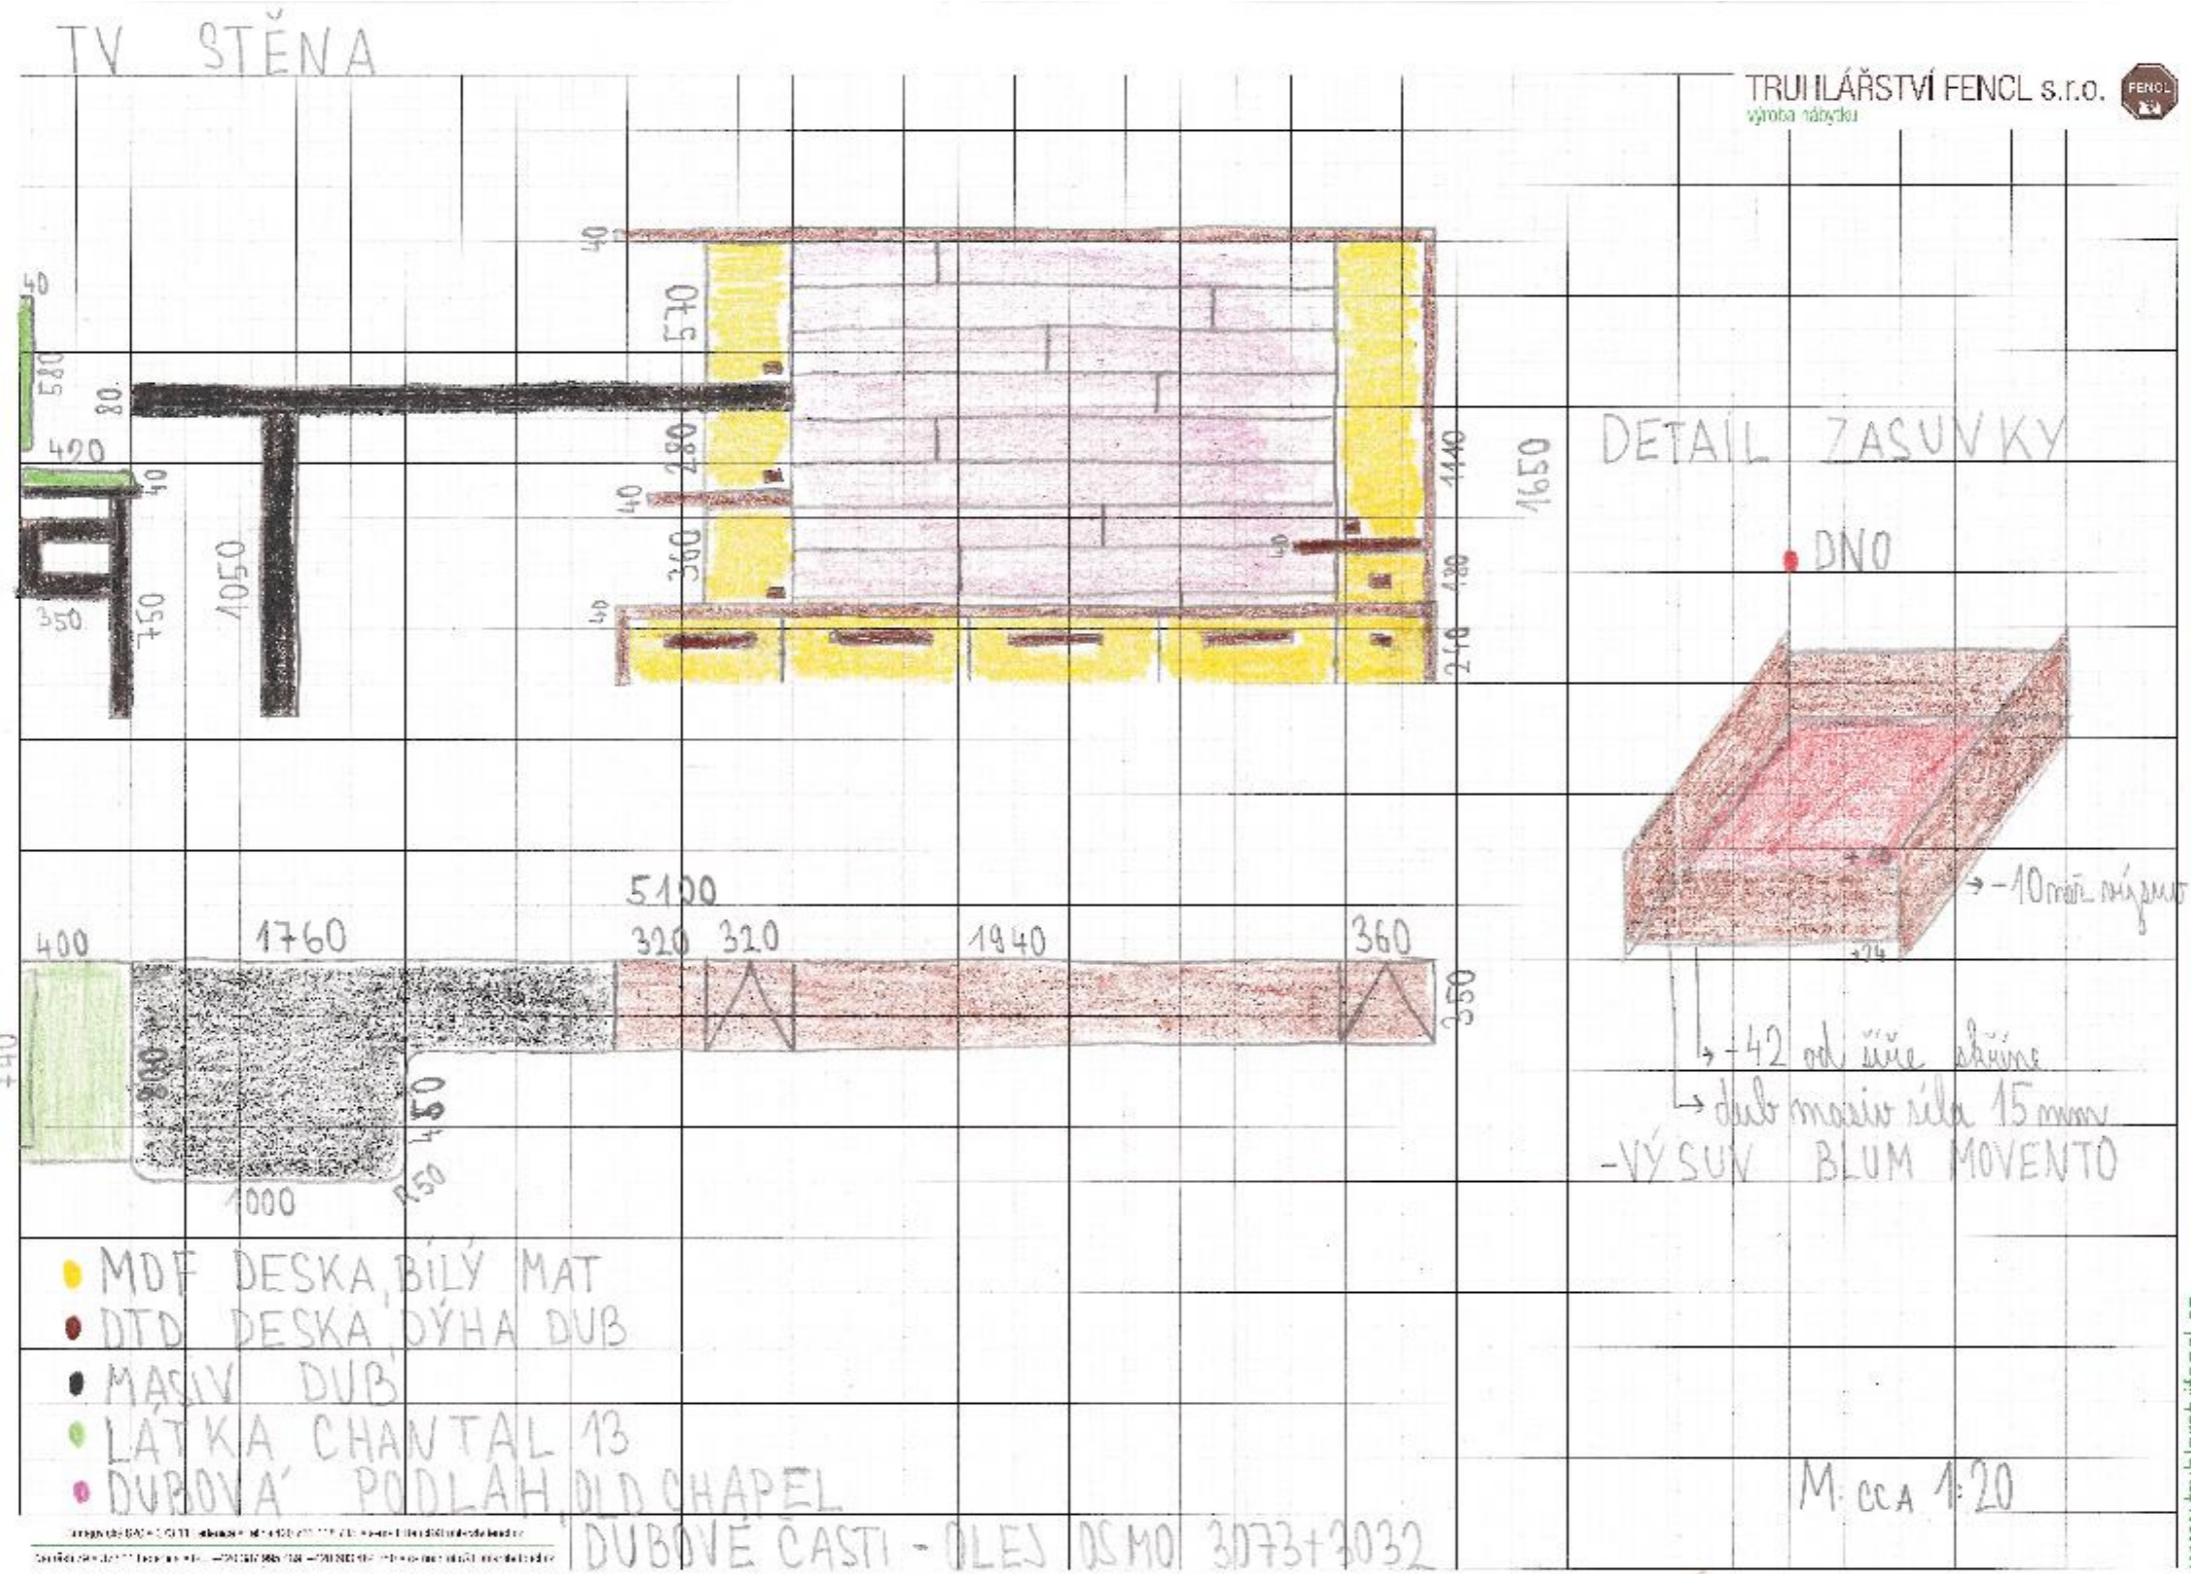





- MDF DESKA, BILÝ MAT
- DTD DESKA, DÝHA DUB
- MASIV DUB
- LÁTKA CHANTAL 13
- DUBOVÁ PODLAHA OLD CHAPEL

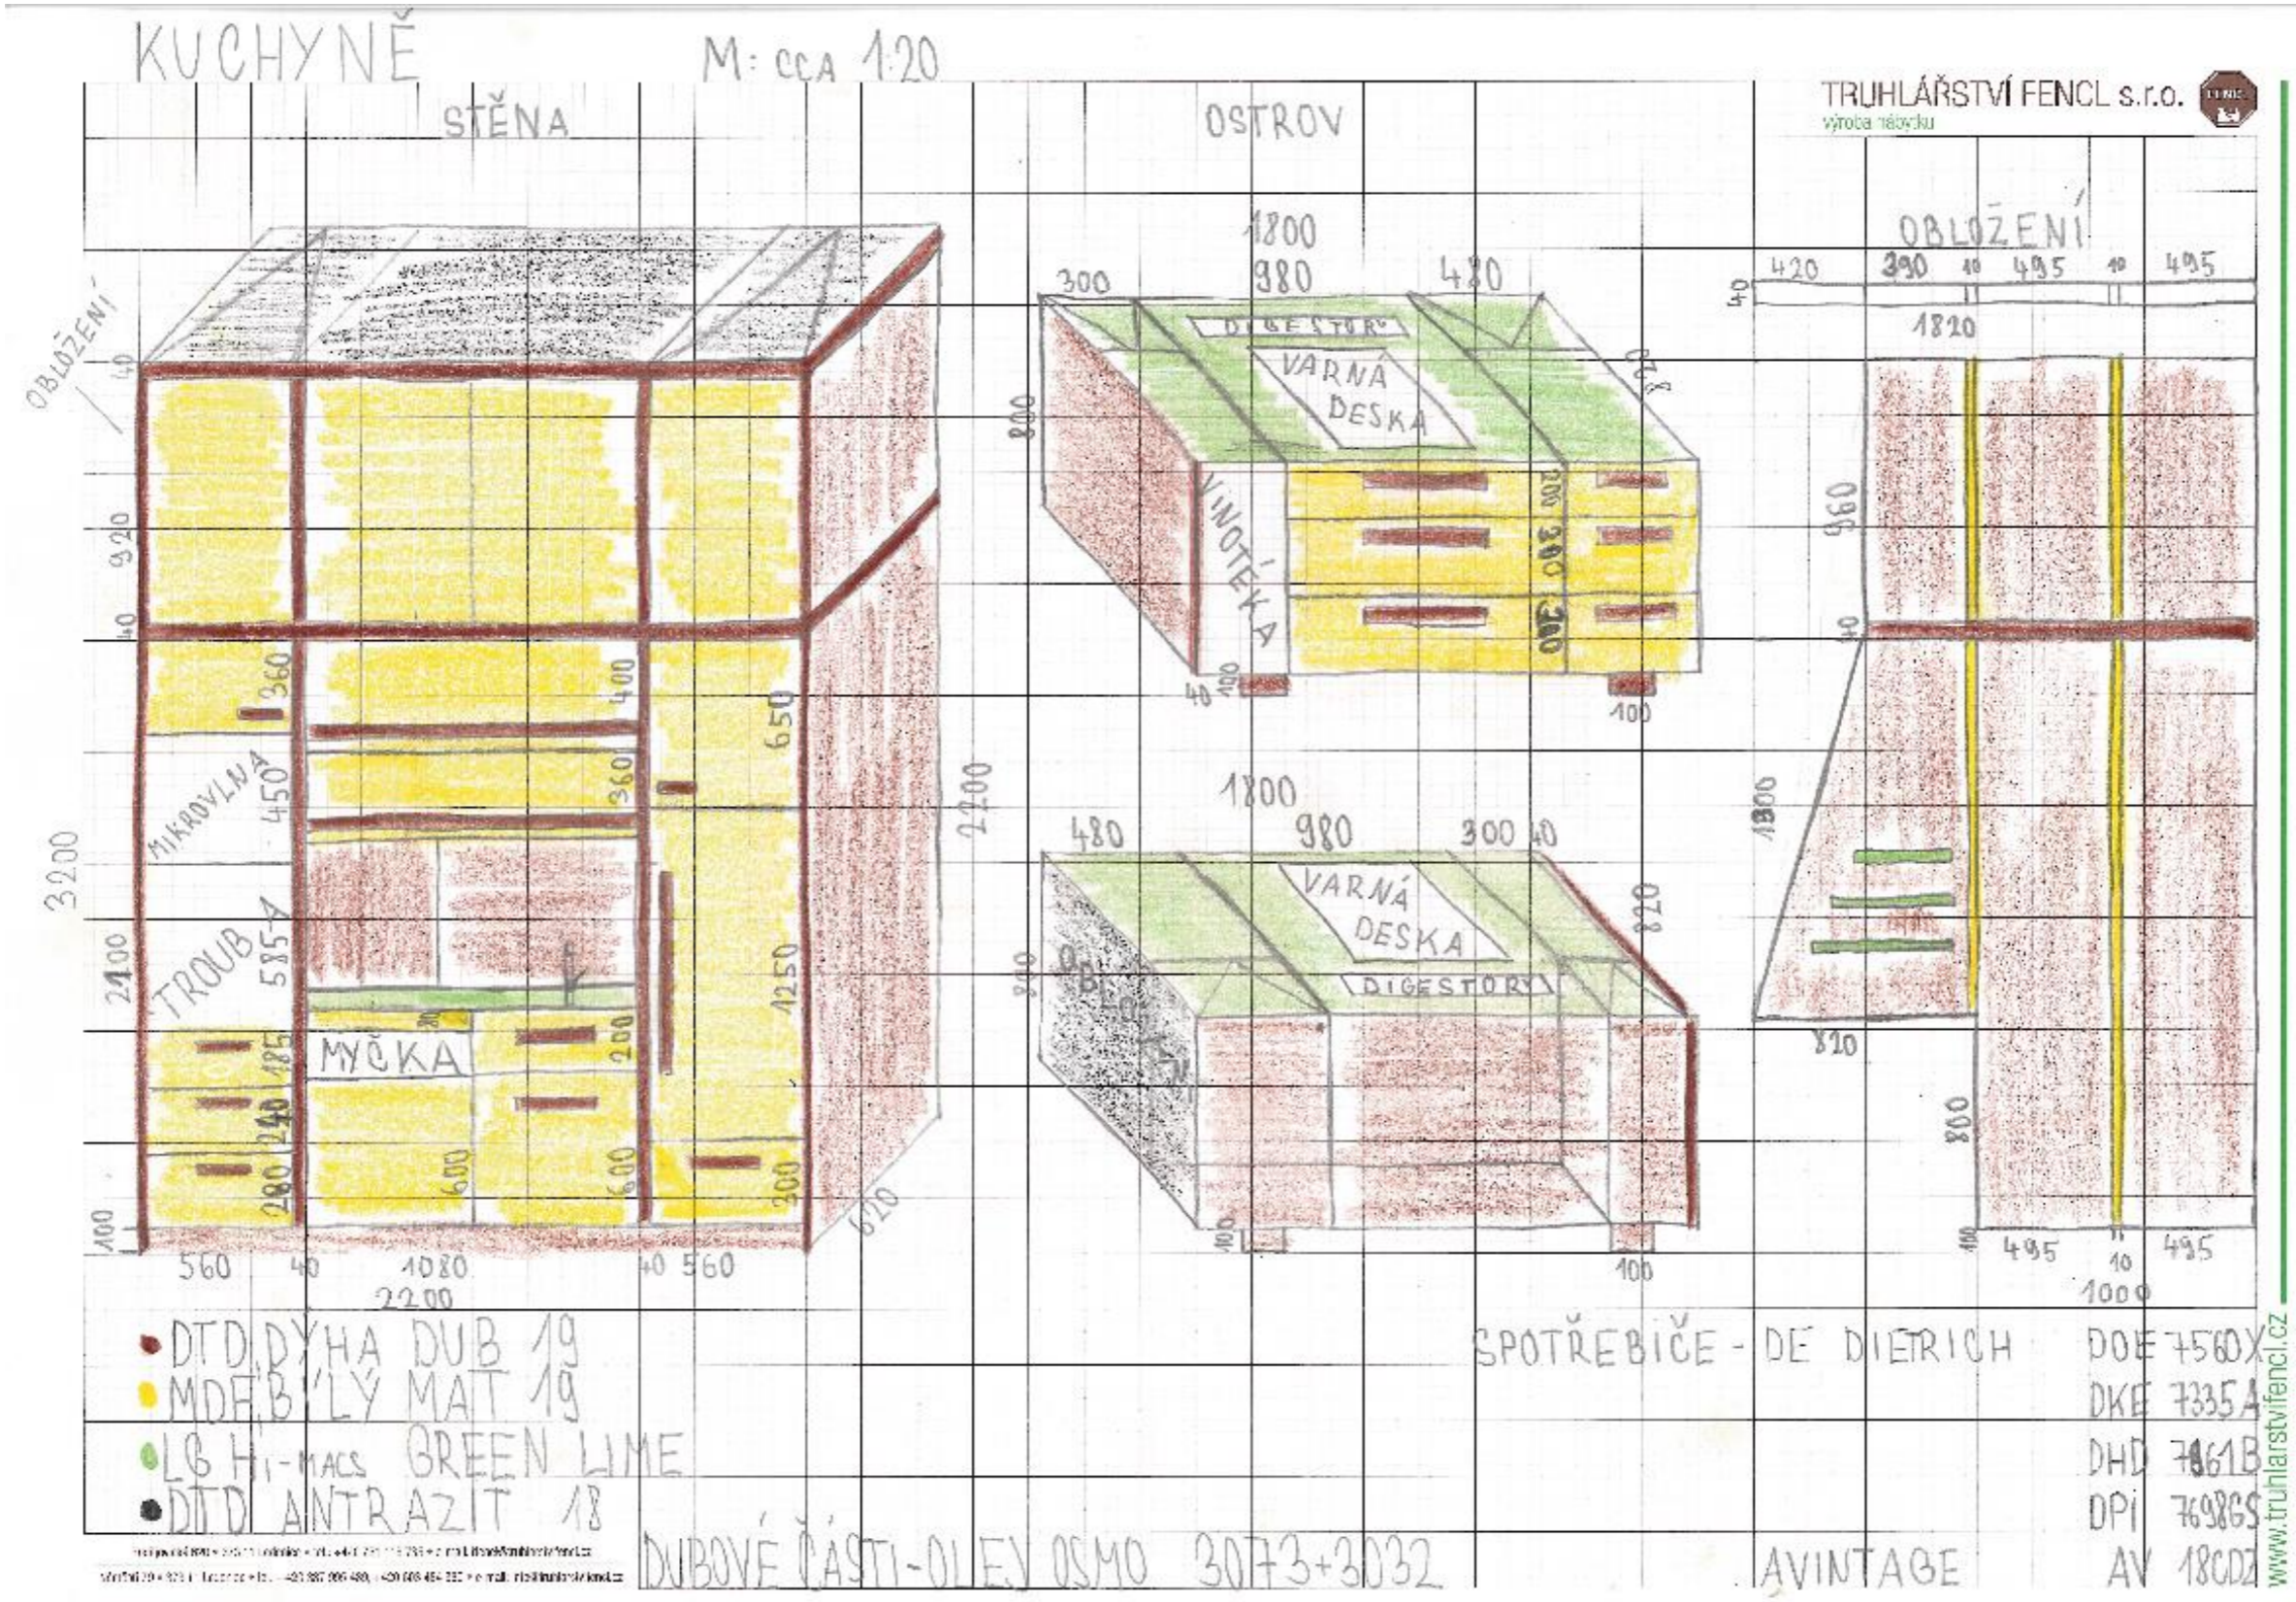

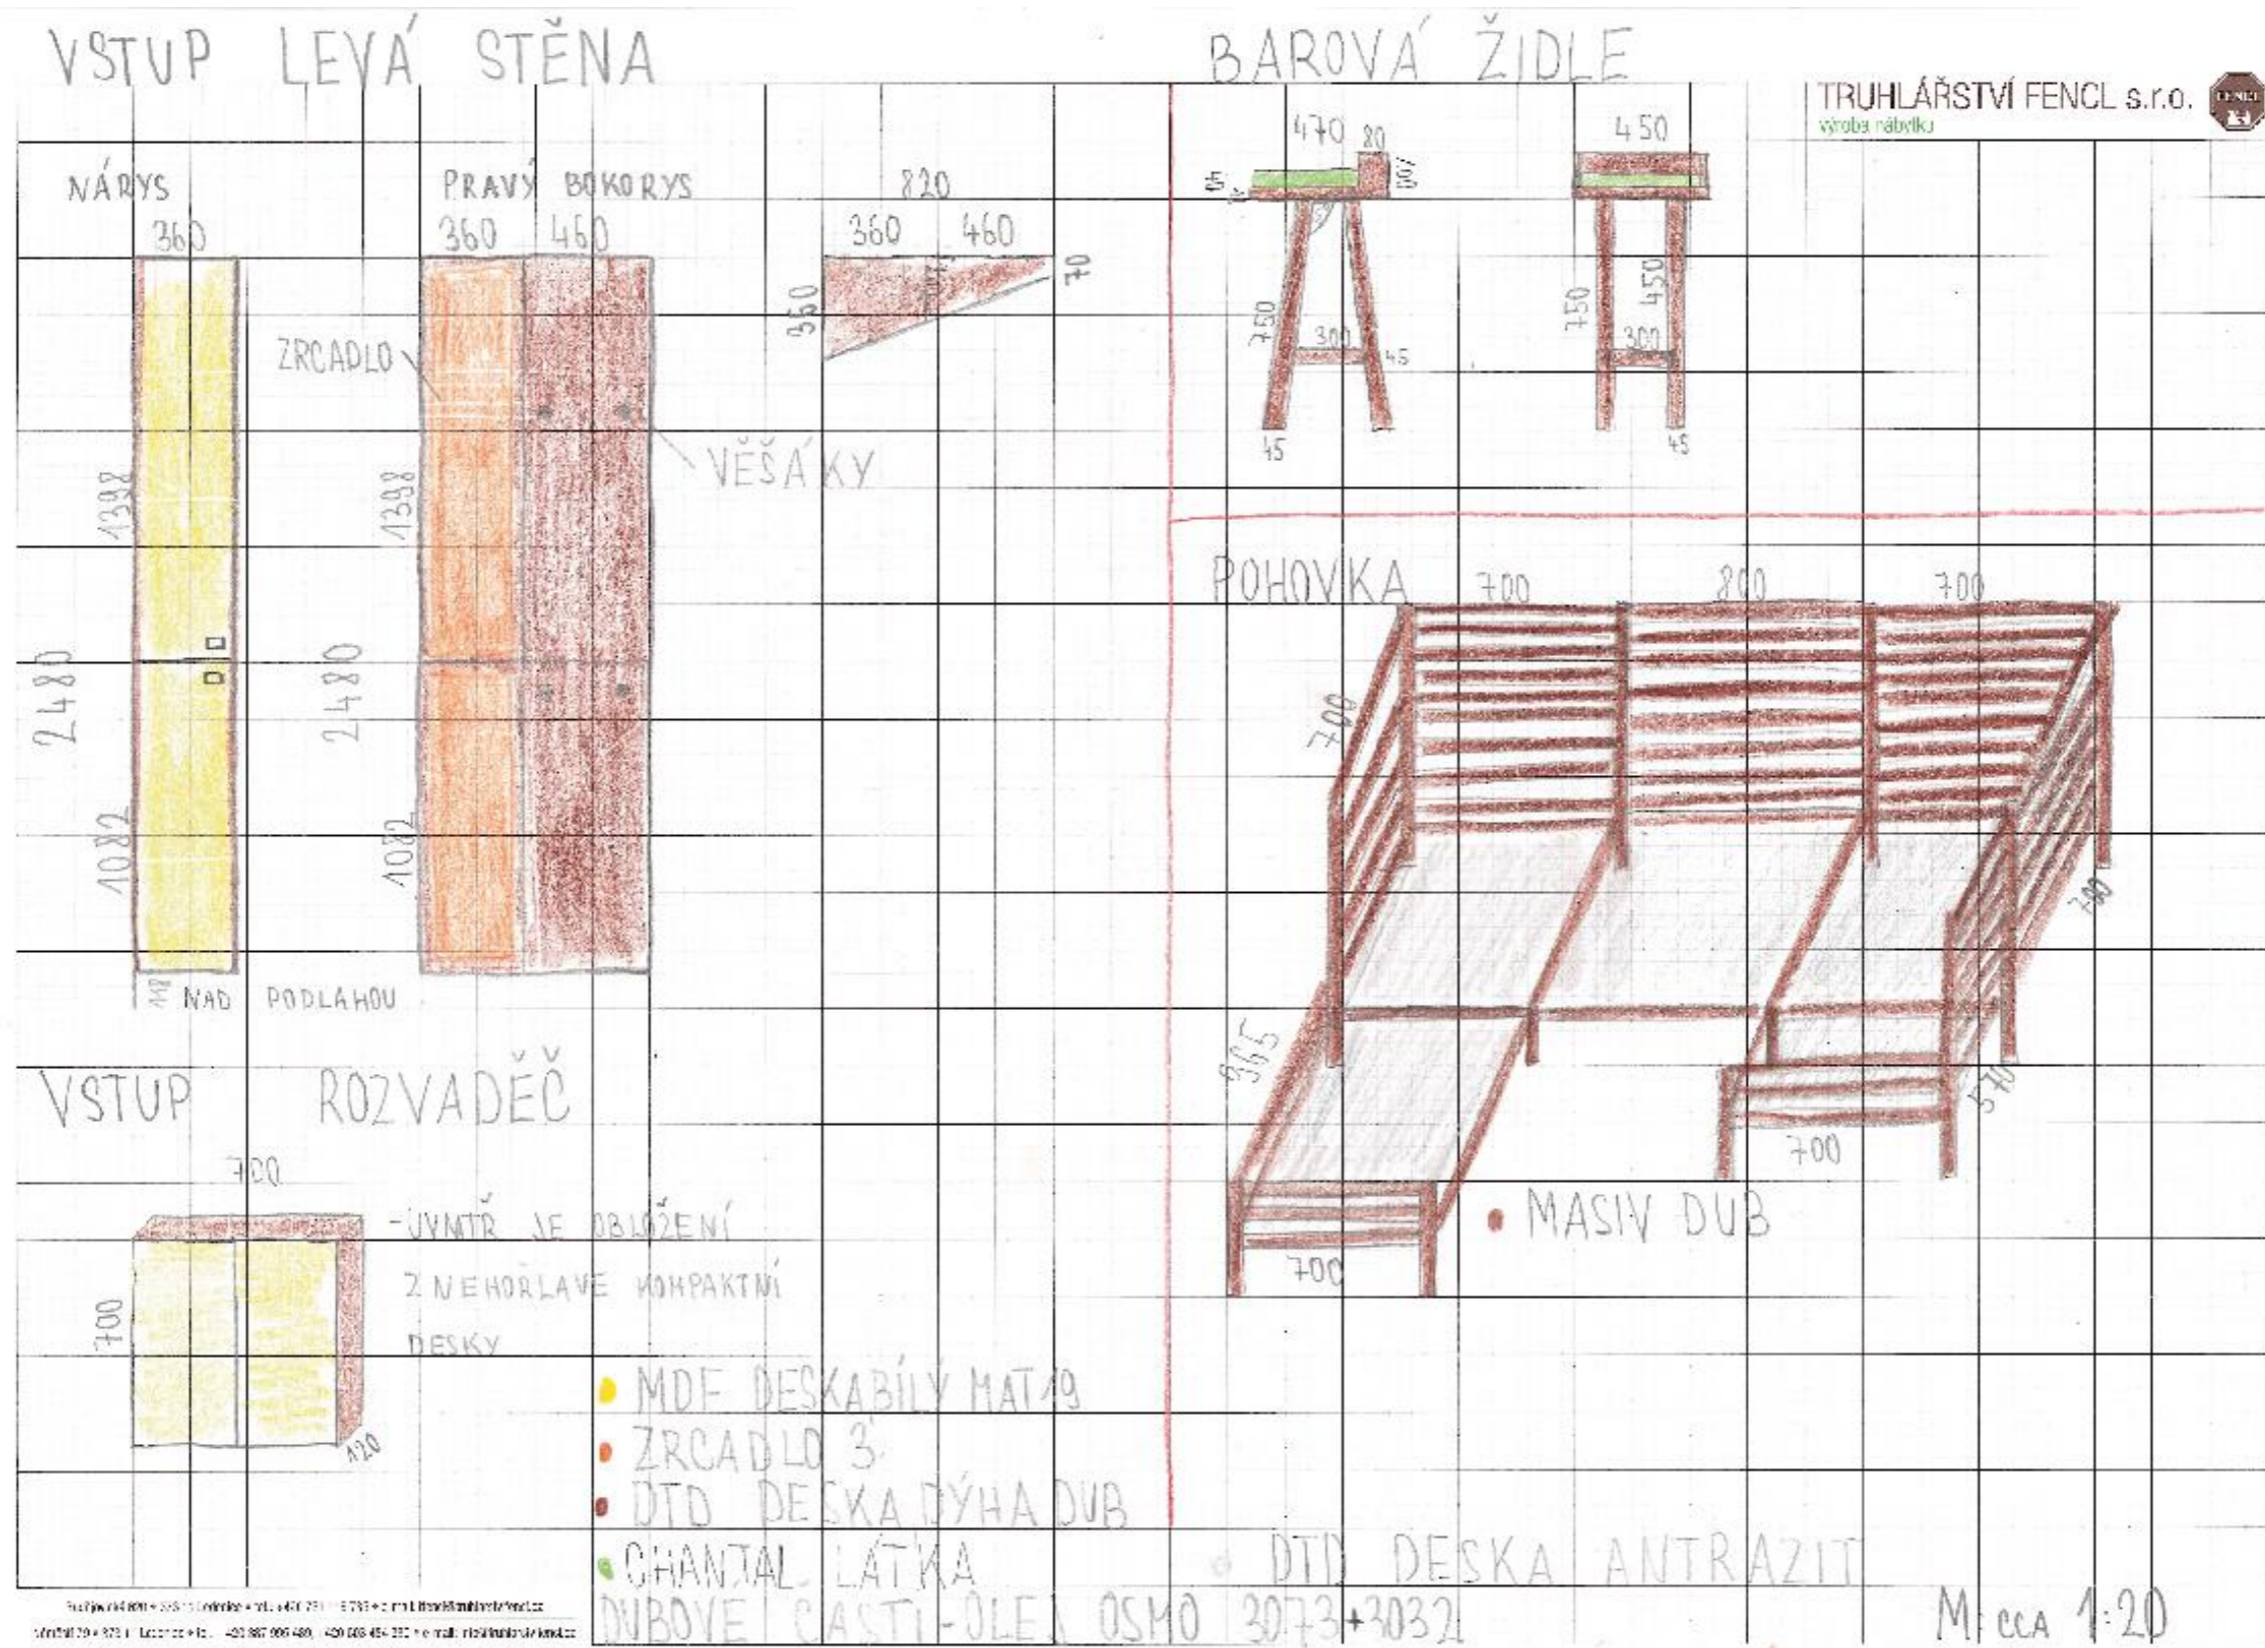

Vstup

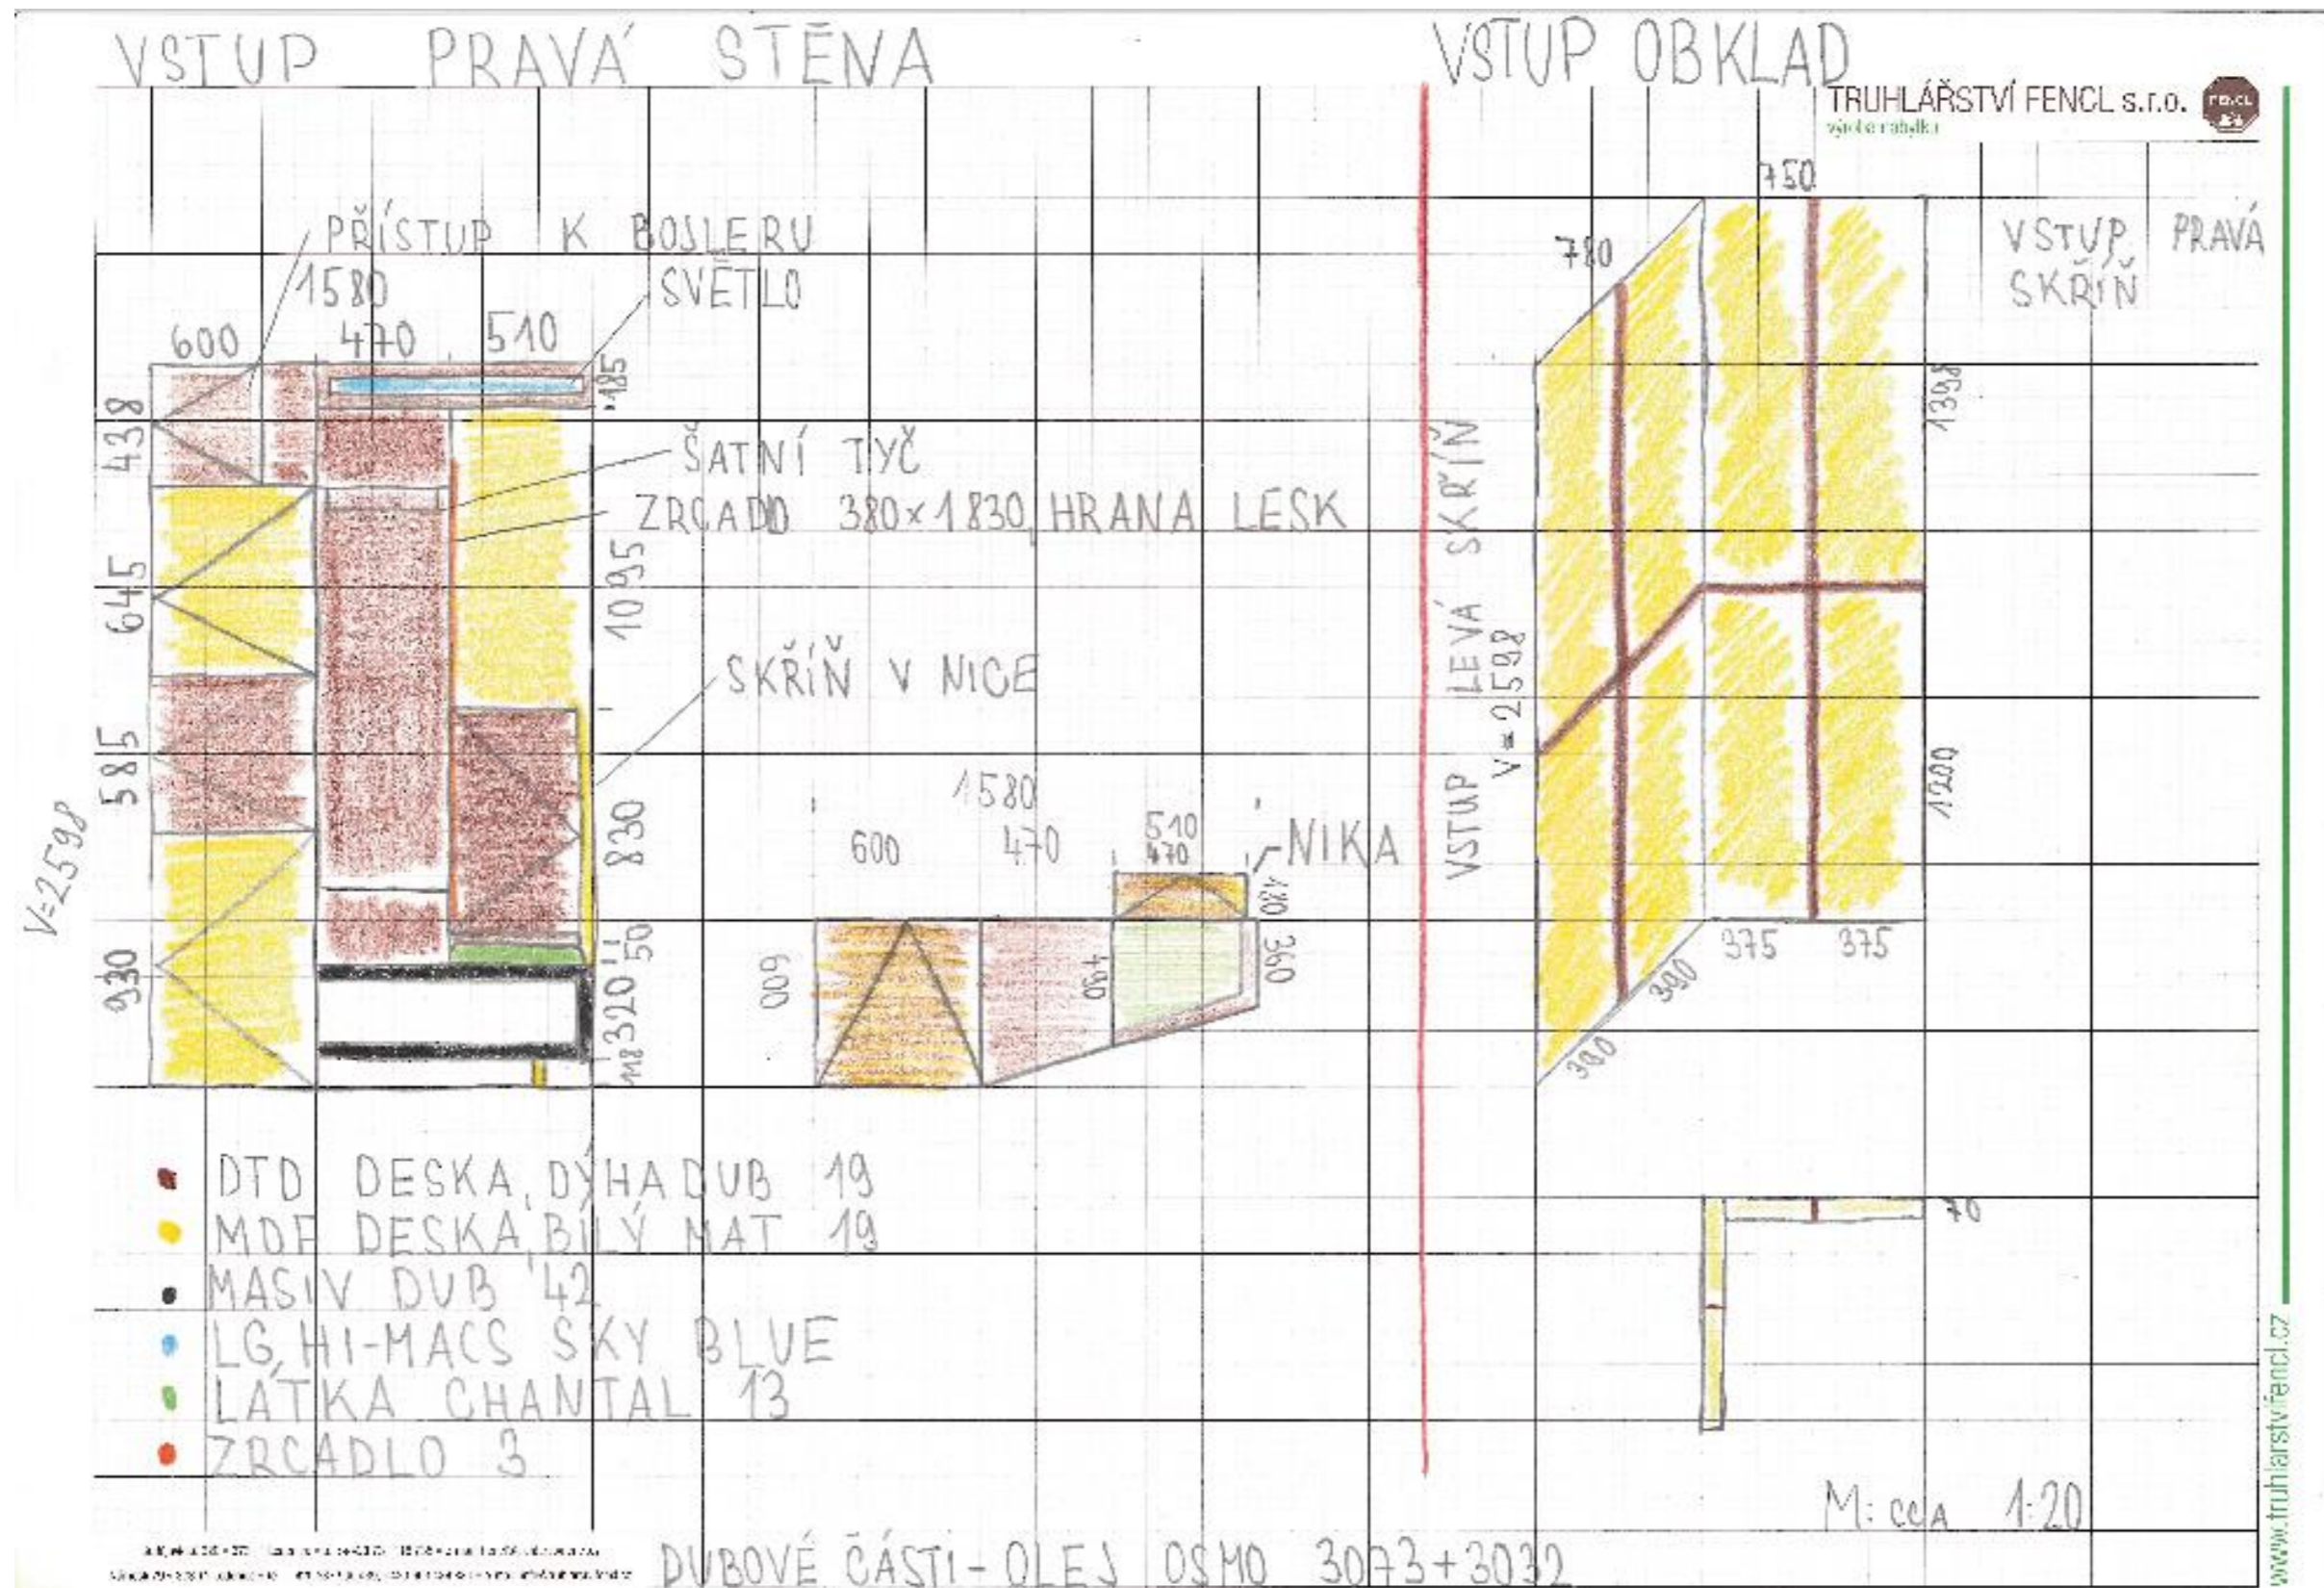

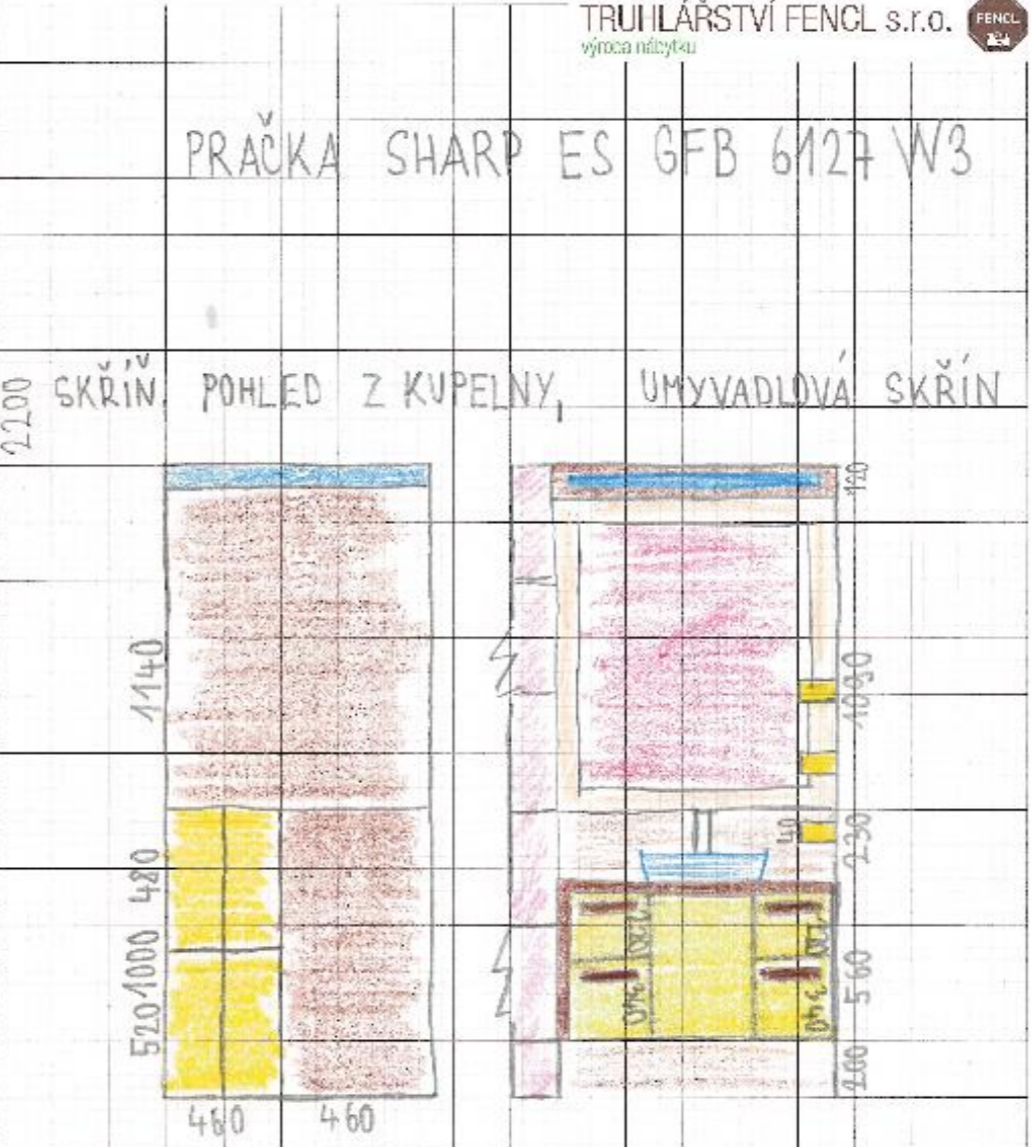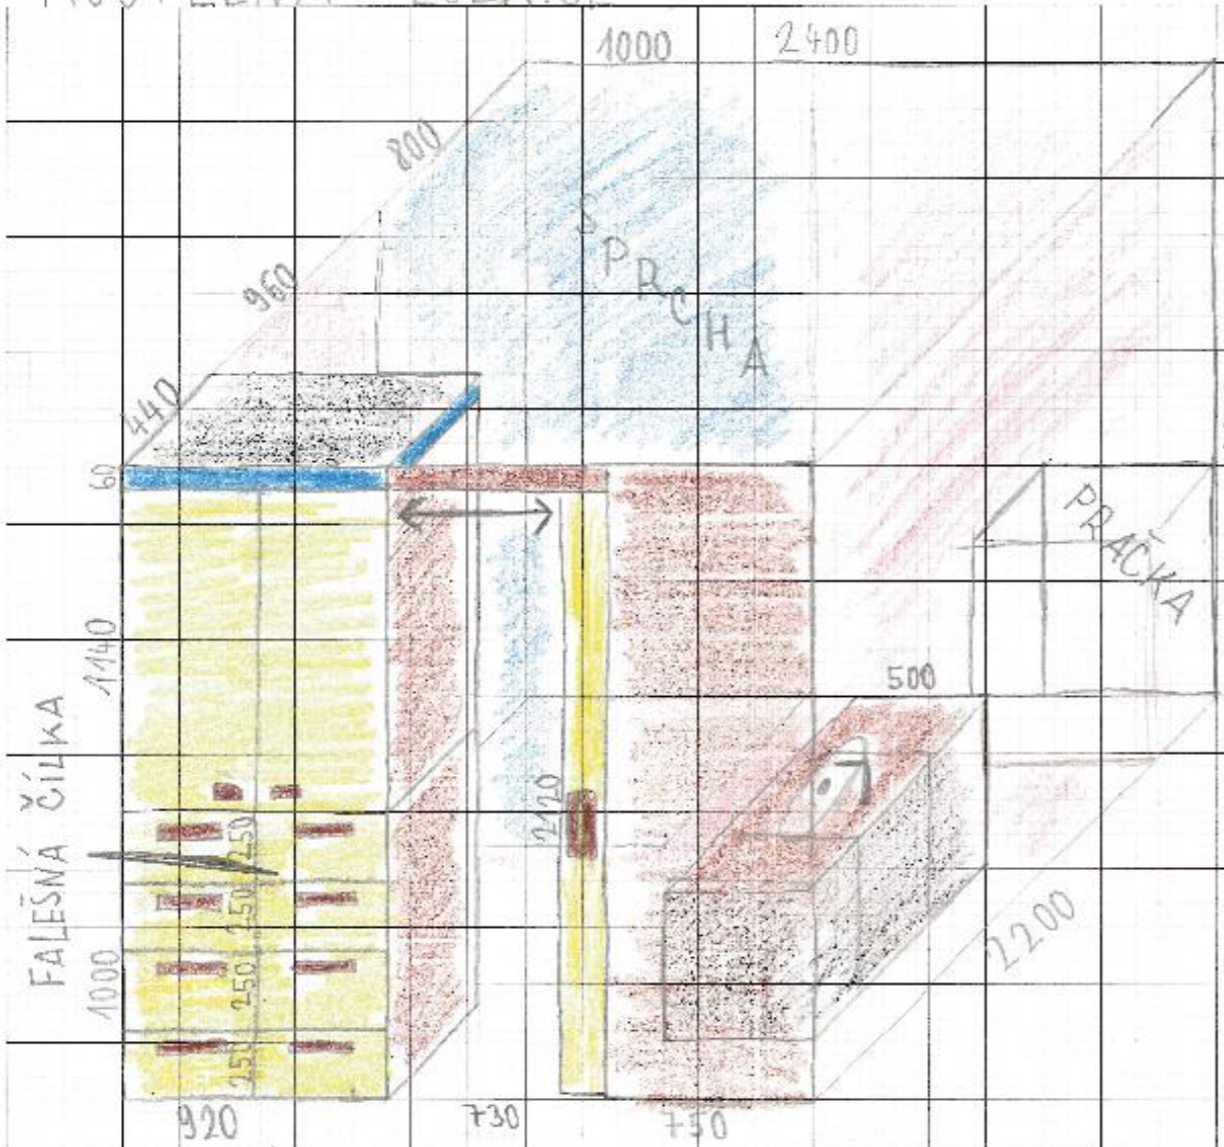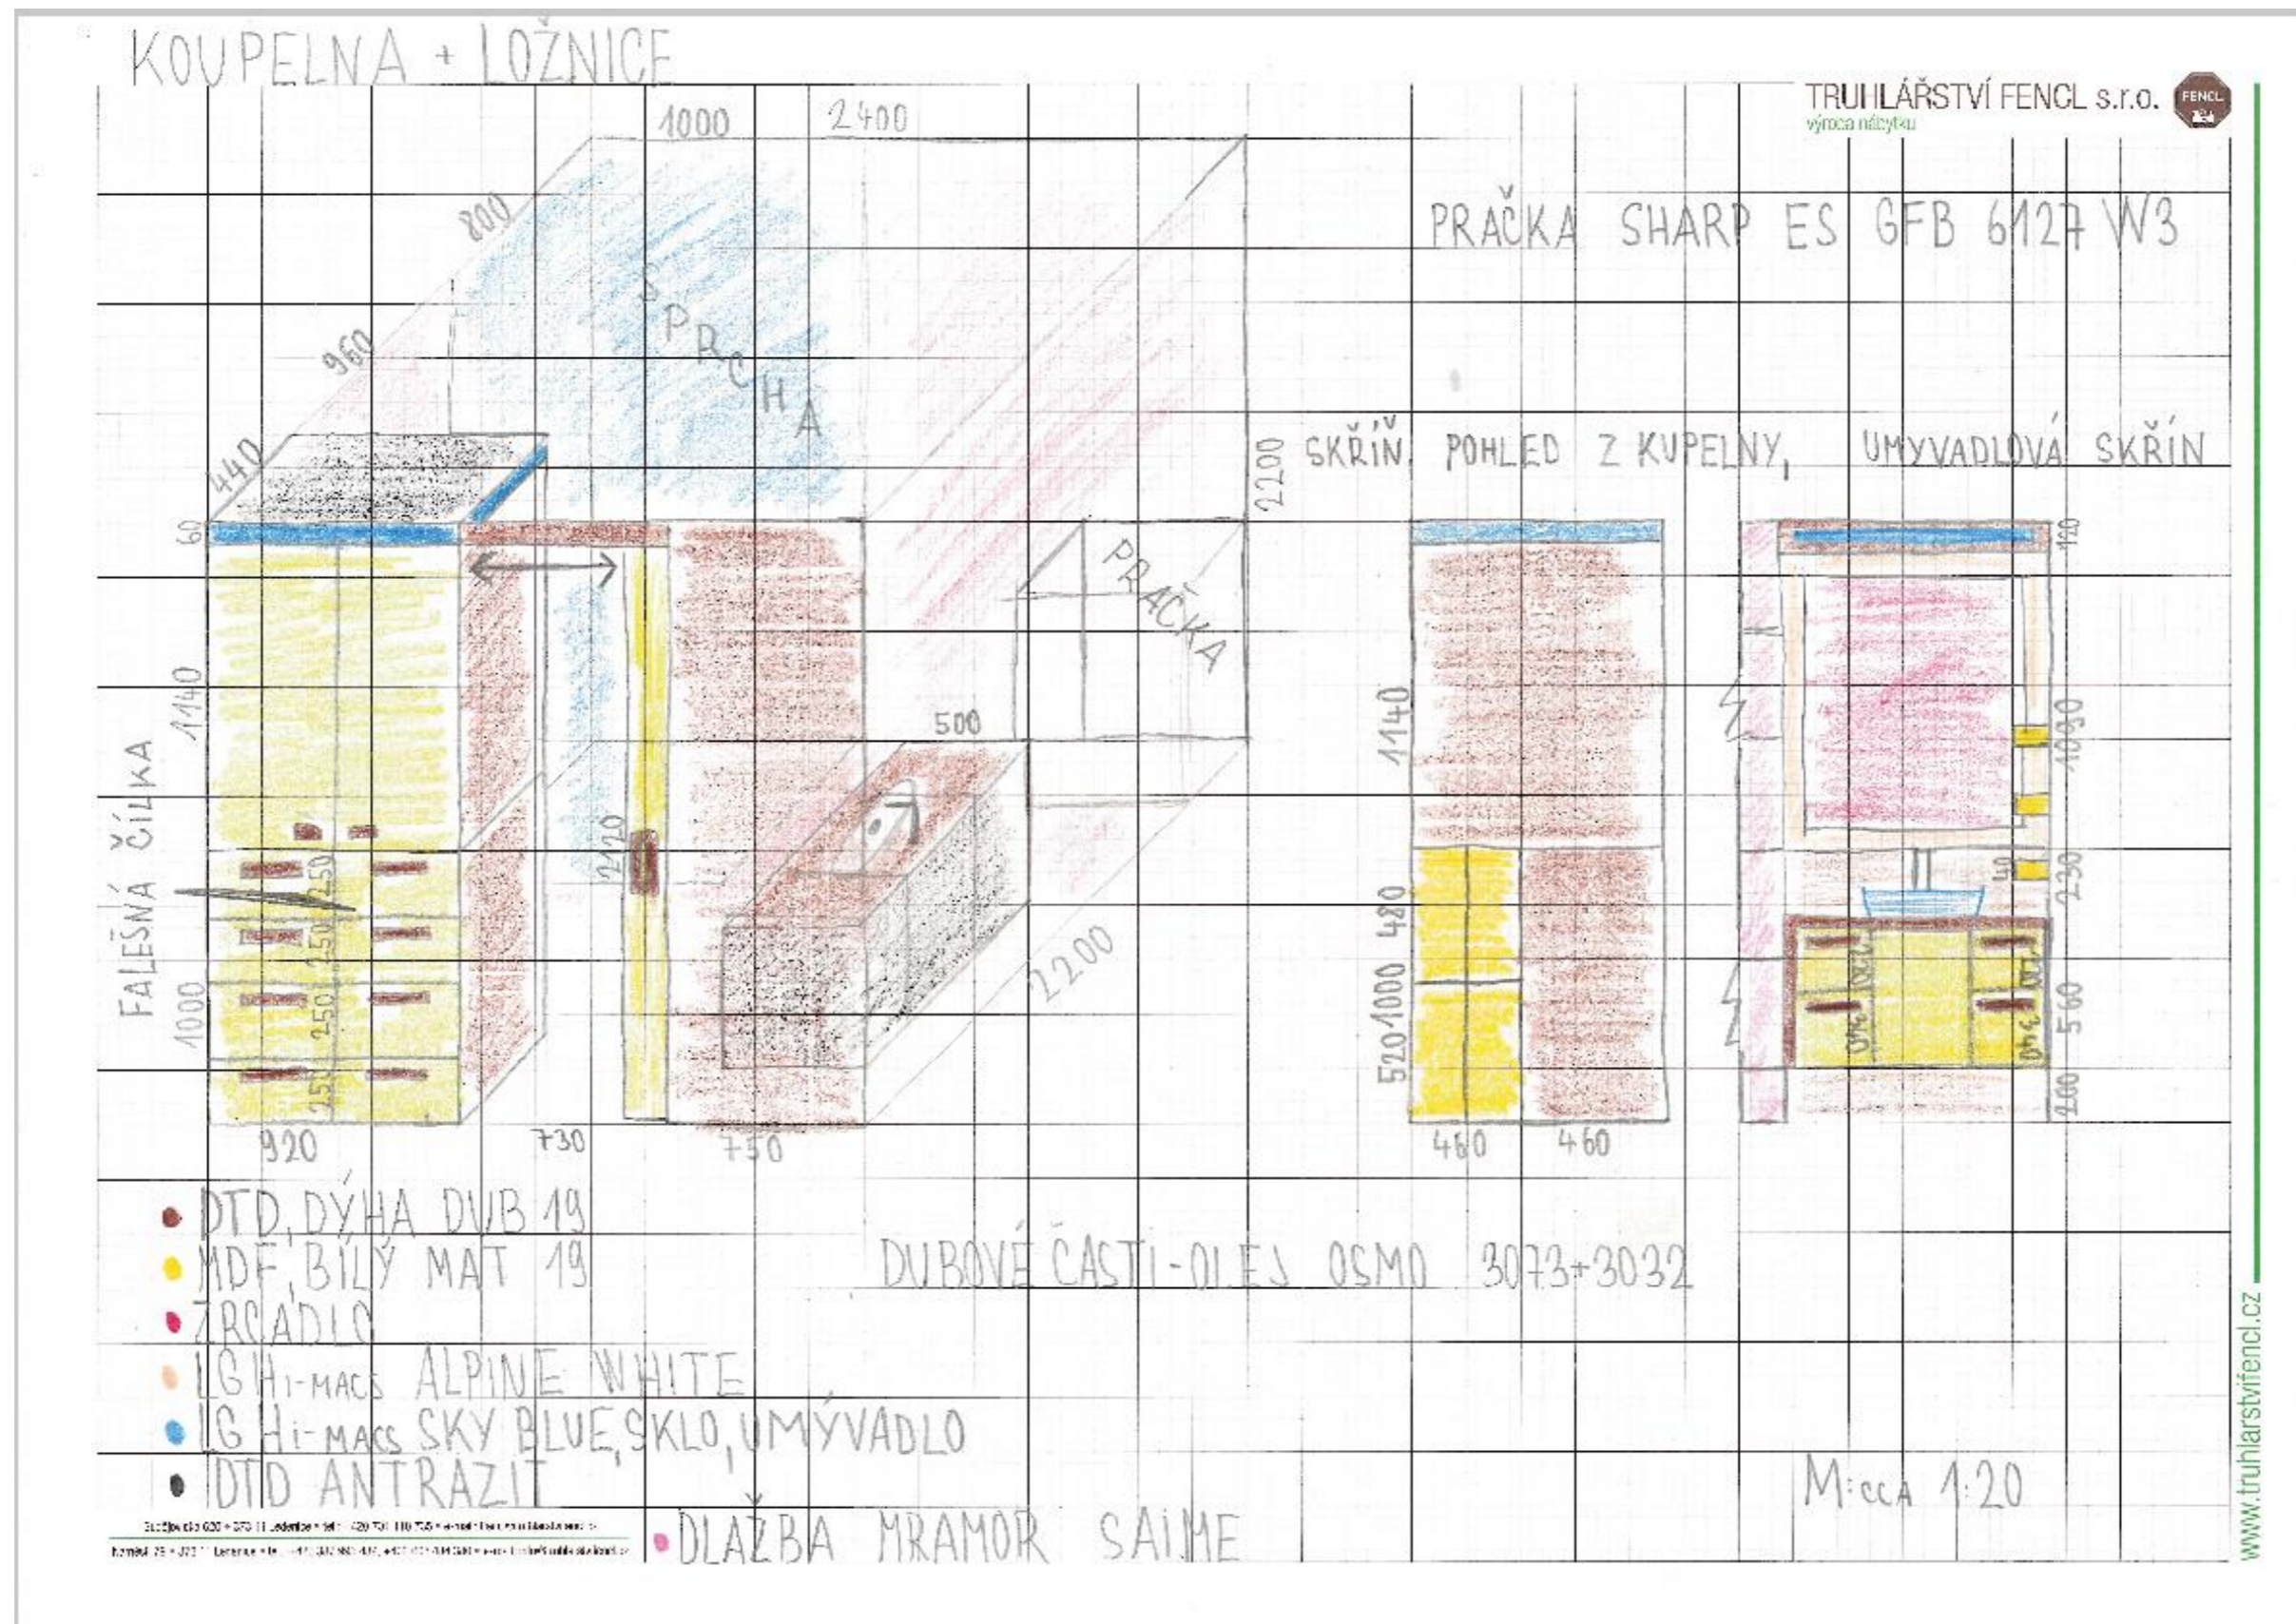

- DTD, DÝHA DVB 19
- MDF, BILÝ MAT 19
- ZRCADLO
- LG Hi-MACS ALPINE WHITE
- LG Hi-MACS SKY BLUE, SKLO, UMYVADLO
- DTD ANTRAZIT

• DLAŽBA MRAMOR SAIME