


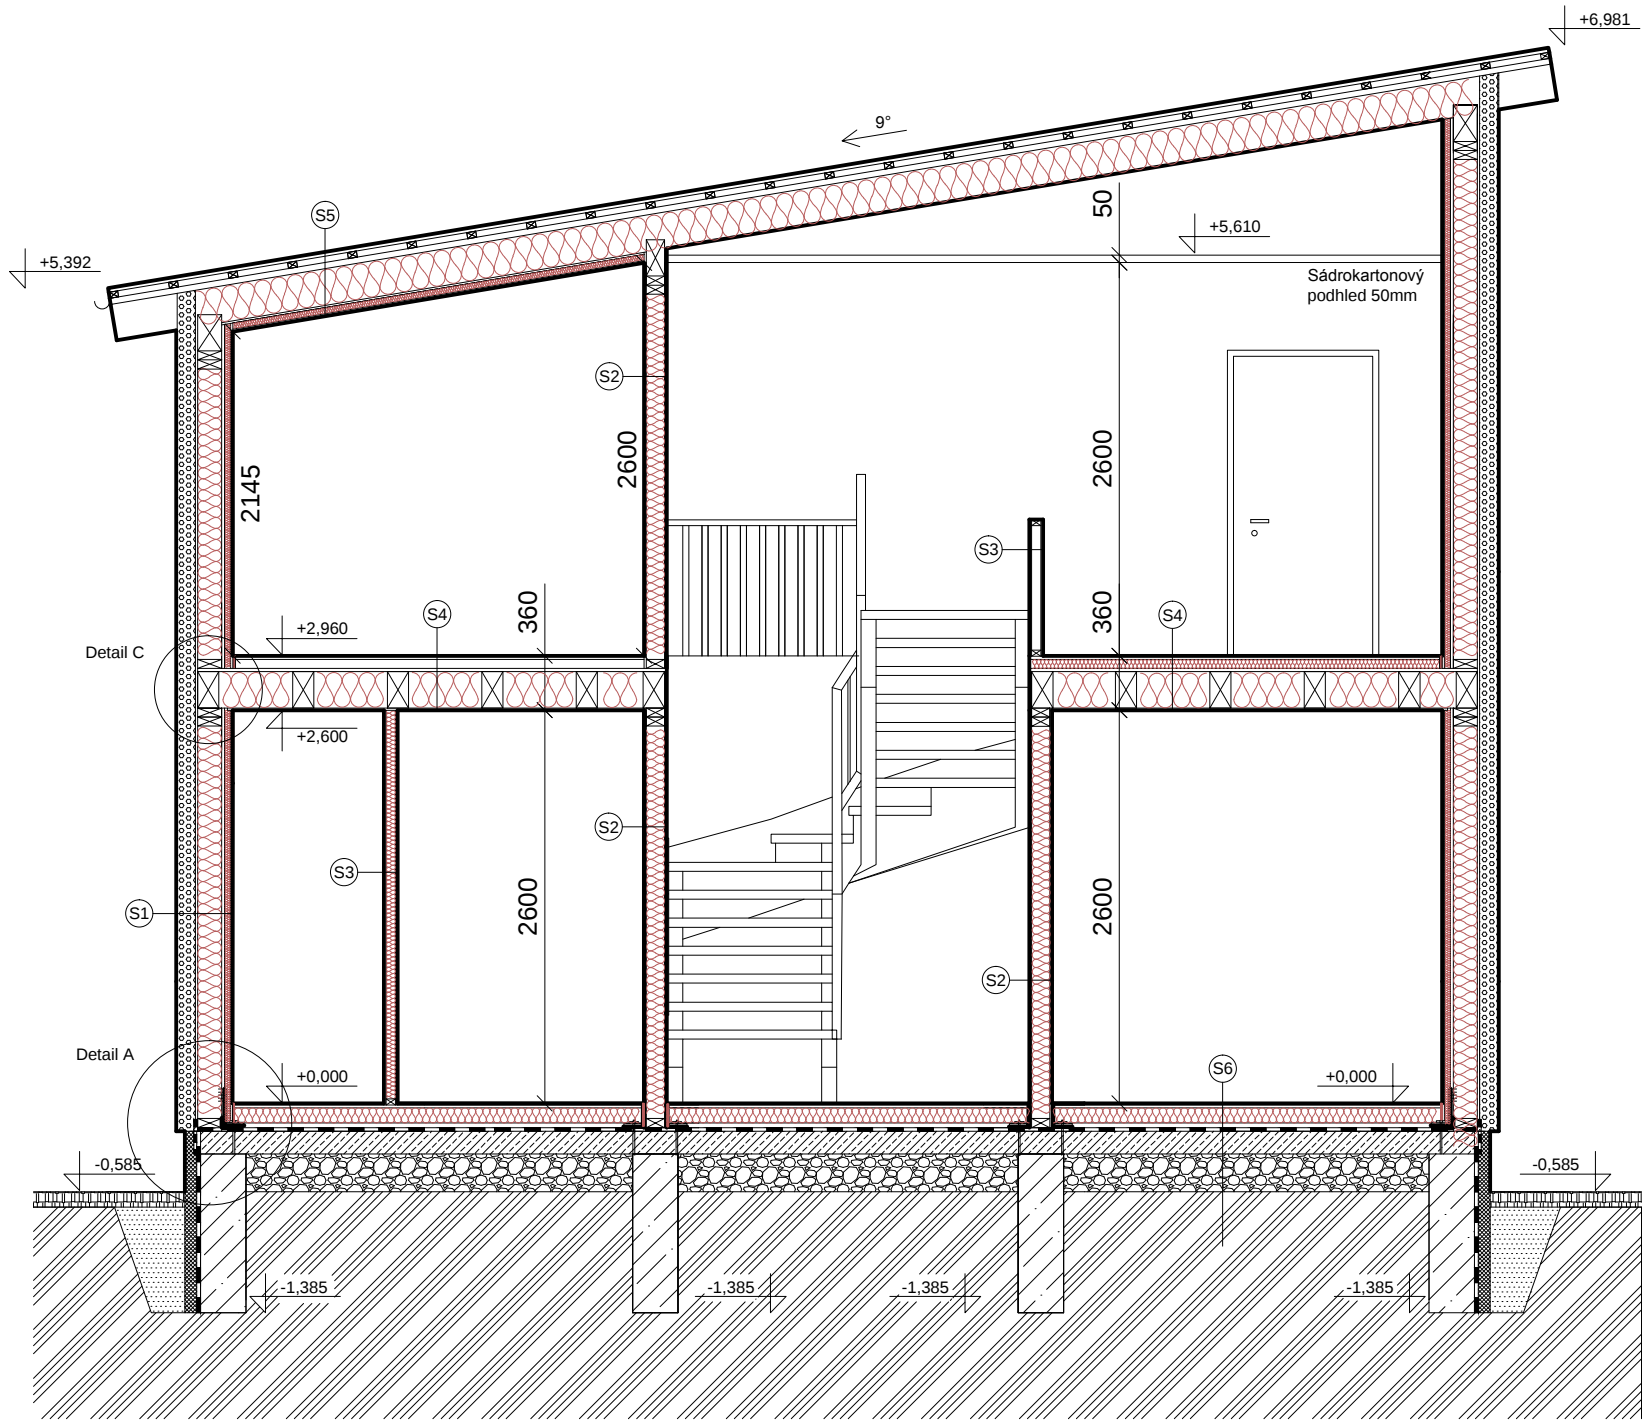

LEGENDA MATERIÁLŮ

- Kačírek
- Beton C16/20, kari síť
- Hutněný stavební recyklát
- Rostlý terén
- Tepelná izolace Isover ORSET
- Hydroizolace Penefol 750

LEGENDA SKLADEB VIZ. VÝKRES Č. 1 SKLADBY

- S1 Nosná obvodová stěna 375mm
- S2 Vnitřní nosná stěna 150mm
- S3 Vnitřní příčka 90mm
- S4 Strop nad přízemím
- S5 Střešní konstrukce
- S6 Podlahová konstrukce

Vypracoval	Bc. Radek Pokora		
Vedoucí práce	Mgr. Ing. Miroslav Trcala, Ph.D.		
Zodp. projektant		Formát	A3
Projekt	Diplomová práce	Datum	18.2. 2016
Výkres	Řez A-A	Měřítko	1:50
		Č. výkresu	5