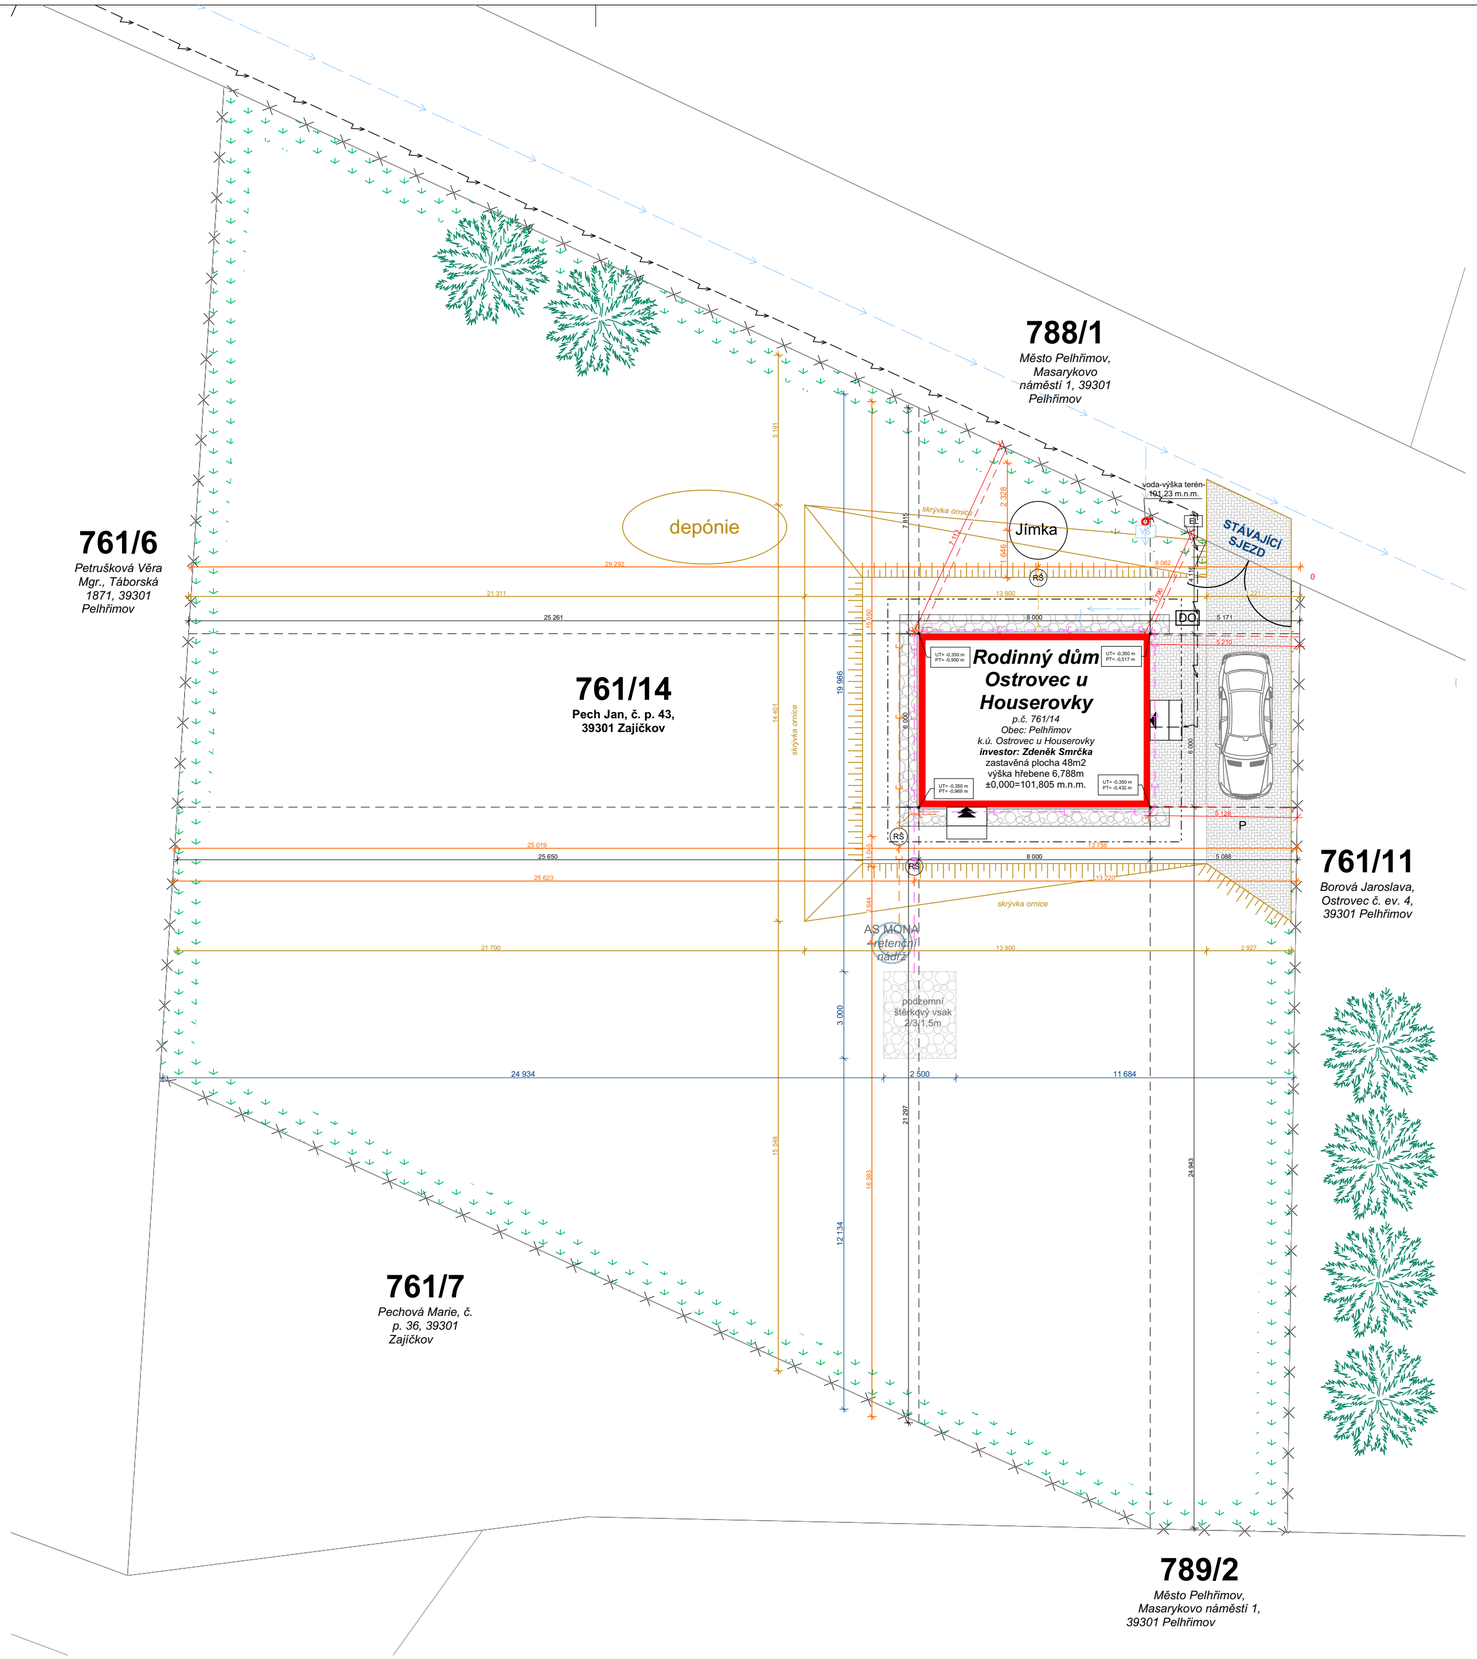

LEGENDA:

NOVOSTAVBA RODINNÉHO DOMU
na parcele č. 761/14 k.ú. Ostrovec u Houserovky, obec Ostrovec

Pozemek investora p.č.761/14 k.ú. Ostrovec u Houserovky, obec Ostrovec
Katastrální hranice
Přesah střechy
Hranice terénních úprav

VÝŠKOVÝ VZTAŽNÝ BOD = 225 mm pod Ú.T.
POLOHOVÝ VZTAŽNÝ BOD

LEGENDA OPLOCENÍ:

Nově budované oplocení pozemku investora
- drátěný plot v.1,8m

VNITRO POZEMKOVÉ ROZVODY I.S.

VNEJŠÍ VEDENÍ DOMOVNÍHO VODOVODU OD VŠ PO DUV
VNĚJŠÍ VEDENÍ DOMOVNÍ SPLAŠKOVÉ KANALIZACE
DRENÁŽNÍ TRUBA
DEŠŤOVÁ KANALIZACE
ELEKTRO. PŘÍVODNÍ KABEL

LEGENDA ZNAČENÍ:

DO — NÁDOBA NA DOMOVNÍ ODPAD
EL — ELEKTRO PILÍŘEK - *stávající*
VŠ — VODOMĚRNÁ ŠACHTA - *stávající*
RETENČNÍ NÁDRŽ
RŠ — REVIZNÍ ŠACHTA - KANALIZACE SPLAŠKOVÁ; DEŠŤOVÁ
Jímka — JÍMKA
depónie — DOČASNÉ USKLADNĚNÍ ZEMINY
VEDLEJŠÍ VSTUP
HLAVNÍ VSTUP
DŘEVINY - stávající

LEGENDA PLOCH:

KAČÍREK PRO OBSYP OBJEKTU
ZELENÉ PLOCHY
POJEZDOVÁ DLAŽBA
ŠTĚRKOVÝ VSAK

LEGENDA KÓT

KONSTRUKČNÍ KÓTA VNĚJŠÍCH ROZMĚRŮ 1.NP VZTAŽENÝCH K ROVINÝM ODSTUPŮM K HRANICI POZEMKU INVESTORA
KÓTA TERÉNÍCH ÚPRAV
KÓTA RETENČNÍ NÁDRŽE, REVIZNÍCH ŠACHET A JÍMKY
KÓTA PODZEMNÍHO ŠTĚRKOVÉHO VSAKU
KOLMÁ KÓTA OD ZÁKLADOVÉ DESKY K HRANICI POZEMKU p.č. 761/14 k.ú. Ostrovec u Houserovky

S

VYPRACOVAL	KONTROLOVALA		MENDELOVA UNIVERZITA V BRNĚ	
Hynek Koudelka	**doc. Dr. Ing. Zdeňka Havířová**			
MÍSTO STAVBY: parc.č. 761/14 k.ú. Ostrovec u Houserovky, obec Ostrovec, okres Pelhřimov, kraj Vysočina			FORMÁT	A2
INVESTOR:	Zdeněk Smrčka, Zajíčkov 36, 393 01 Pelhřimov		DATUM	DUBEN 2017
STAVBA:	**Rodinný dům Ostrovec**		STUPEŇ	DOS
			Č. ZAKÁZKY	1
VÝKRES:	**Koordinační situace**		MĚŘÍTKO **1:150**	Č. VÝKRESU **1**