


ŘEZ KROVEM A-A' - I. VARIANTA

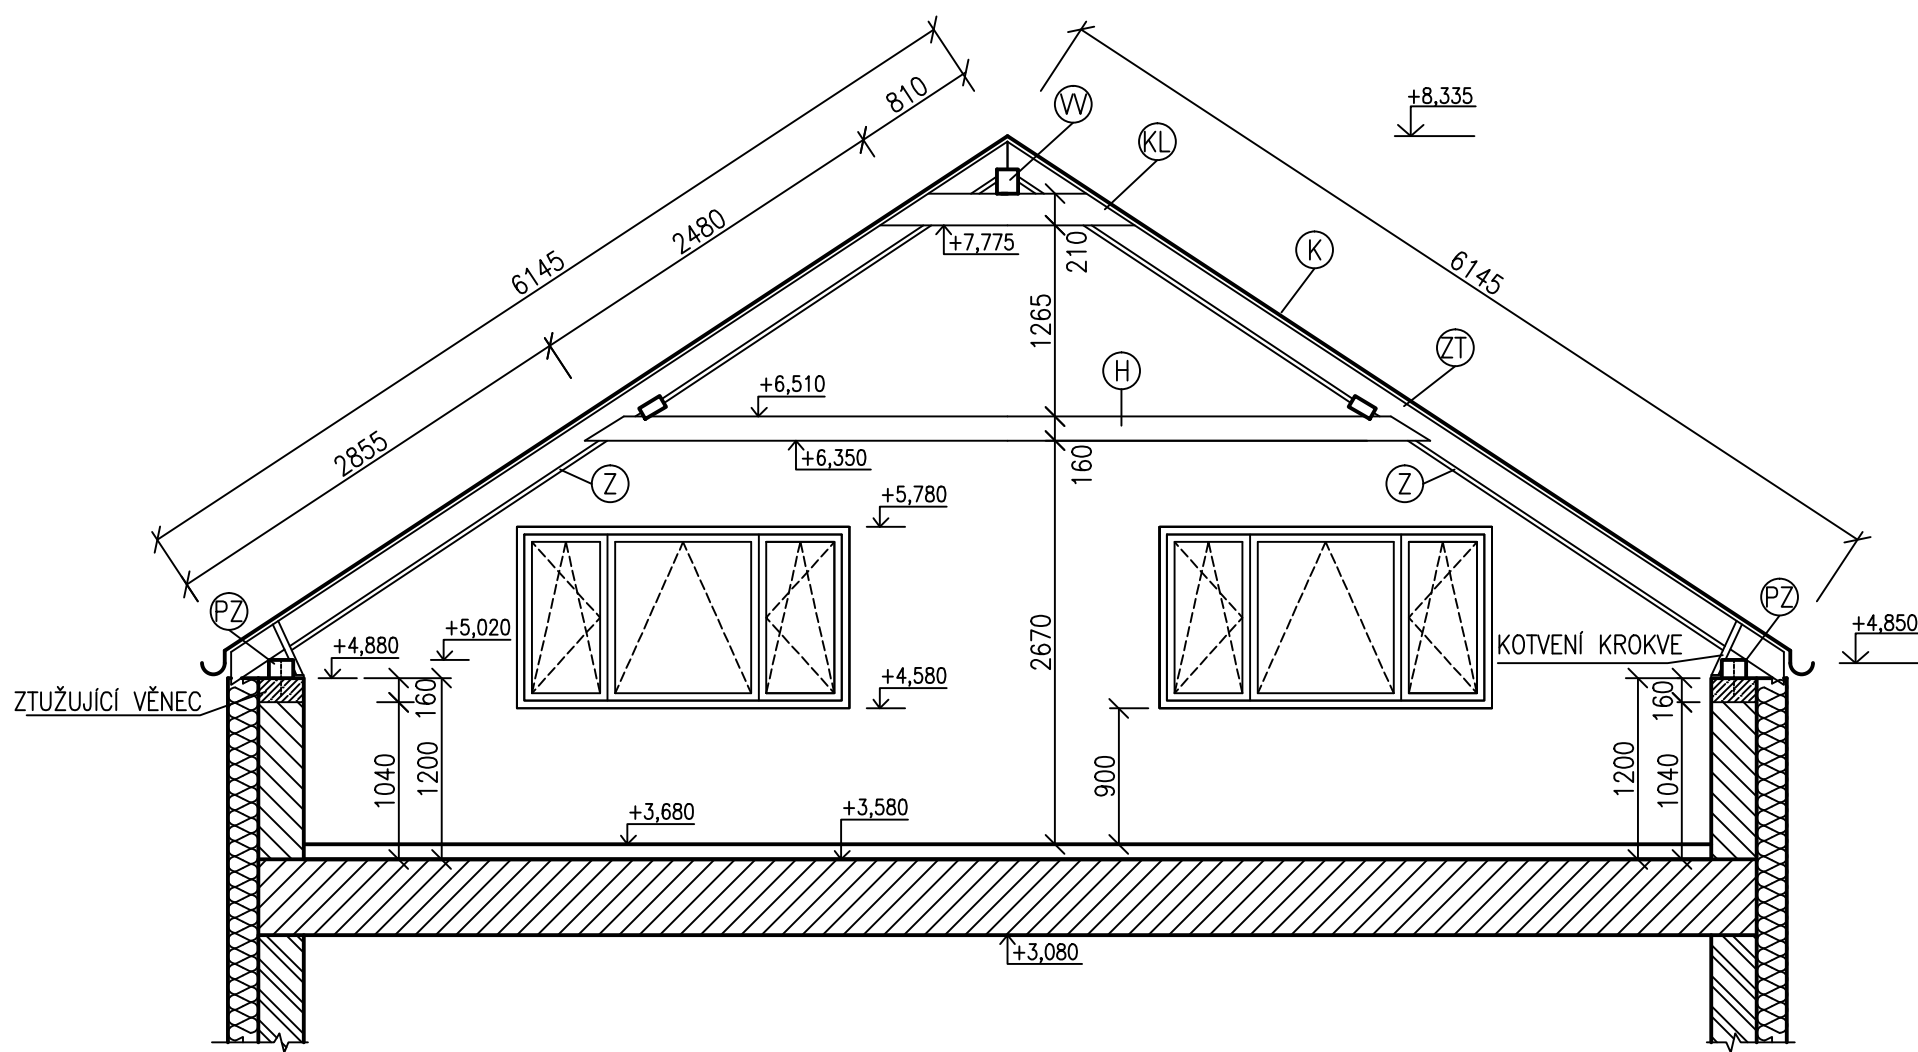

VÝPIS PRVKŮ

OZNAČENÍ	PRVEK	PRŮŘEZ (mm)
K	Krokev	180x220
Z	Zavětrování	
H	Hambálek	100x160
KL	Kleština	60x210
PZ	Pozednice	160x140
ZT	Podélná ztužidla	80x160
V	Vrcholová vaznice	140x180

LEGENDA MATERIÁLŮ

	KONSTRUKCE STĚNY STÁVAJÍCÍ
	KONSTRUKCE STĚNY NOVÉ
	KONSTRUKCE STROPU
	ŽELEZOBETON
	ZATEPLENÍ BUDOVY

VYPRACOVAL	KRESLIL	MENDELOVA UNIVERZITA	
Bc. SNOPOKOVÁ SYLVA	Bc. SNOPOKOVÁ SYLVA	LESNICKÁ A DŘEVAŘSKÁ FAKULTA	
MĚSTO: BRNO		DATUM	4/2017
VÝKRES:		ROČNÍK	2.
ŘEZ KROVEM A-A - I. VARIANTA		OBOR	N-STAV
ÚČEL:		MĚRITKO	Č.VÝKRESU
DIPLOMOVÁ PRÁCE - PŮDNÍ VESTAVBA		1:50	12.