


ŘEZ KROVEM A-A' - STÁVAJÍCÍ STAV

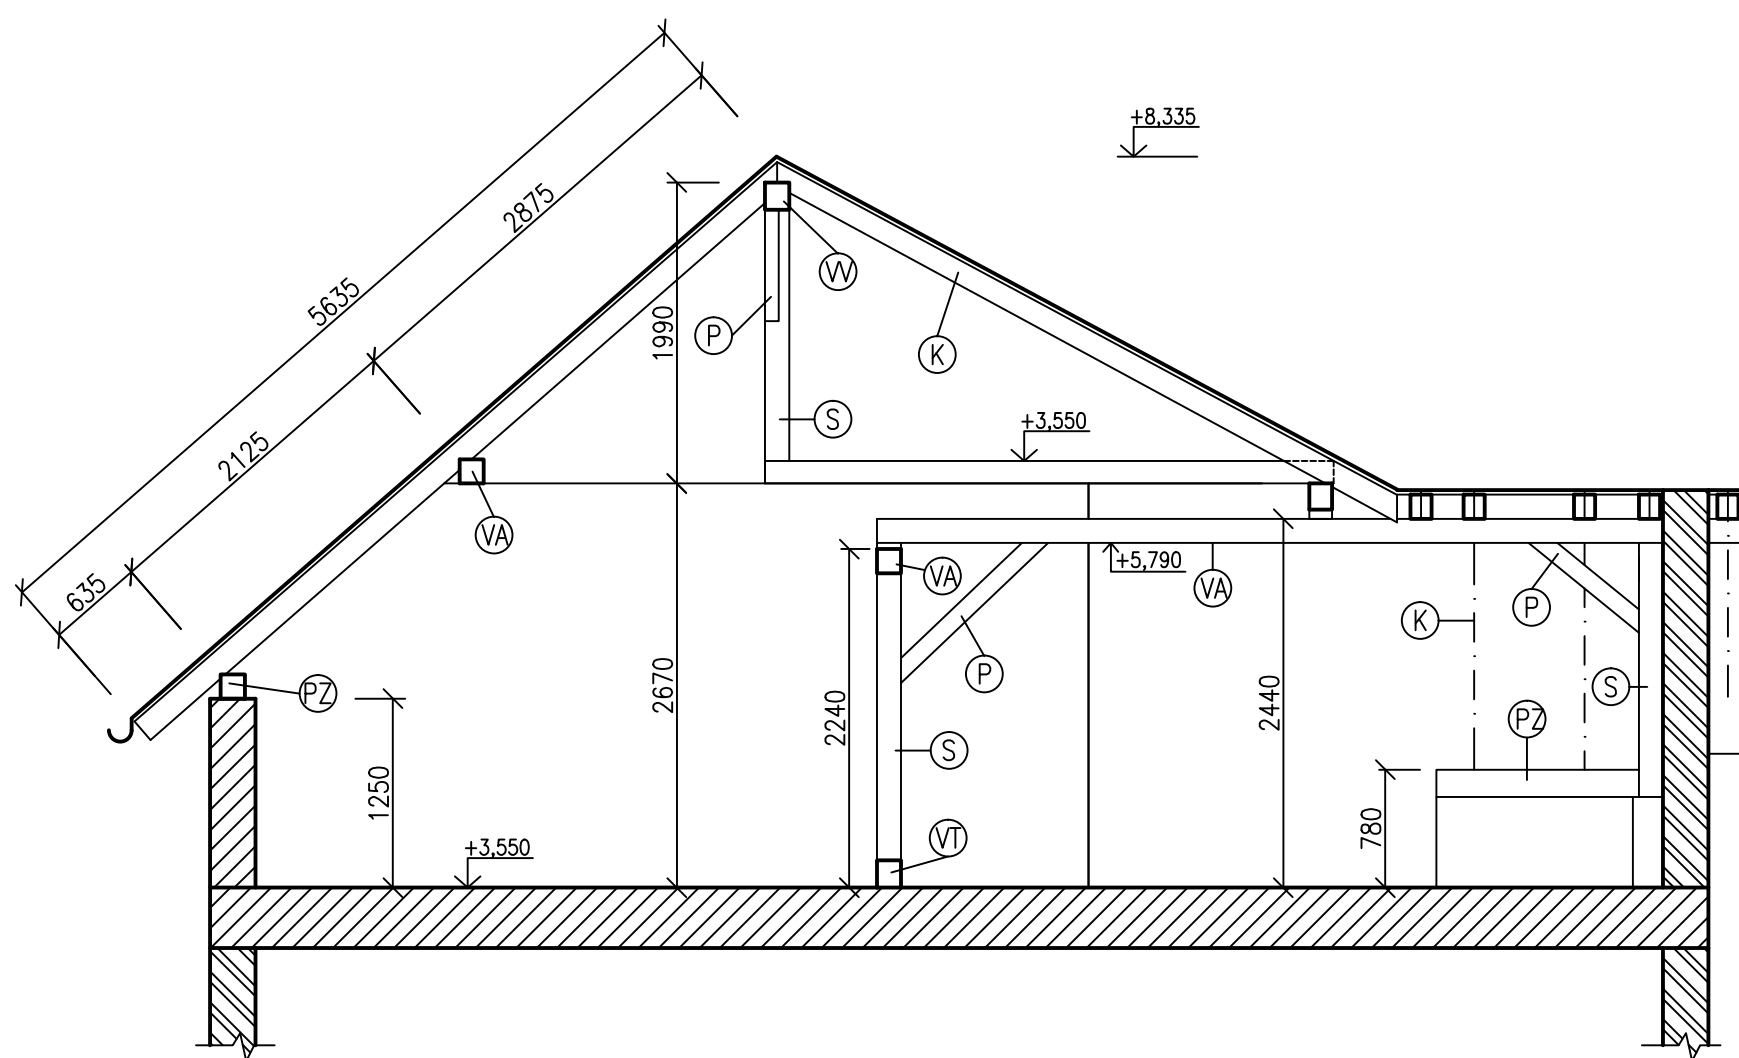

VÝPIS PRVKŮ

OZNAČENÍ	PRVEK	PRŮŘEZ (mm)
K	Krokev	140x160
P	Pásek	160x120
S	Sloupek	160x160
VT	Vazný trám	180x160
W	Vrcholová vaznice	160x180
VA	Vaznice	160x160
PZ	Pozednice	160x160

LEGENDA MATERIÁLŮ

 KONSTRUKCE STĚNY STÁVAJÍCÍ

 KONSTRUKCE STROPU STÁVAJÍCÍ

VYPRACOVAL		KRESLIL	MENDELOVA UNIVERZITA LESNICKÁ A DŘEVAŘSKÁ FAKULTA	
Bc. SNOPOKOVÁ SYLVA	Bc. SNOPOKOVÁ SYLVA			
MĚSTO: BRNO				
VYKRES: ŘEZ KROVEM A-A – STÁVAJÍCÍ STAV			DATUM	4/2017
			ROČNÍK	2.
			OBOR	N-STAV
ÚČEL: DIPLOMOVÁ PRÁCE – PŮDNÍ VESTAVBA			MĚŘÍTKO 1:50	C.VÝKRESU 2.