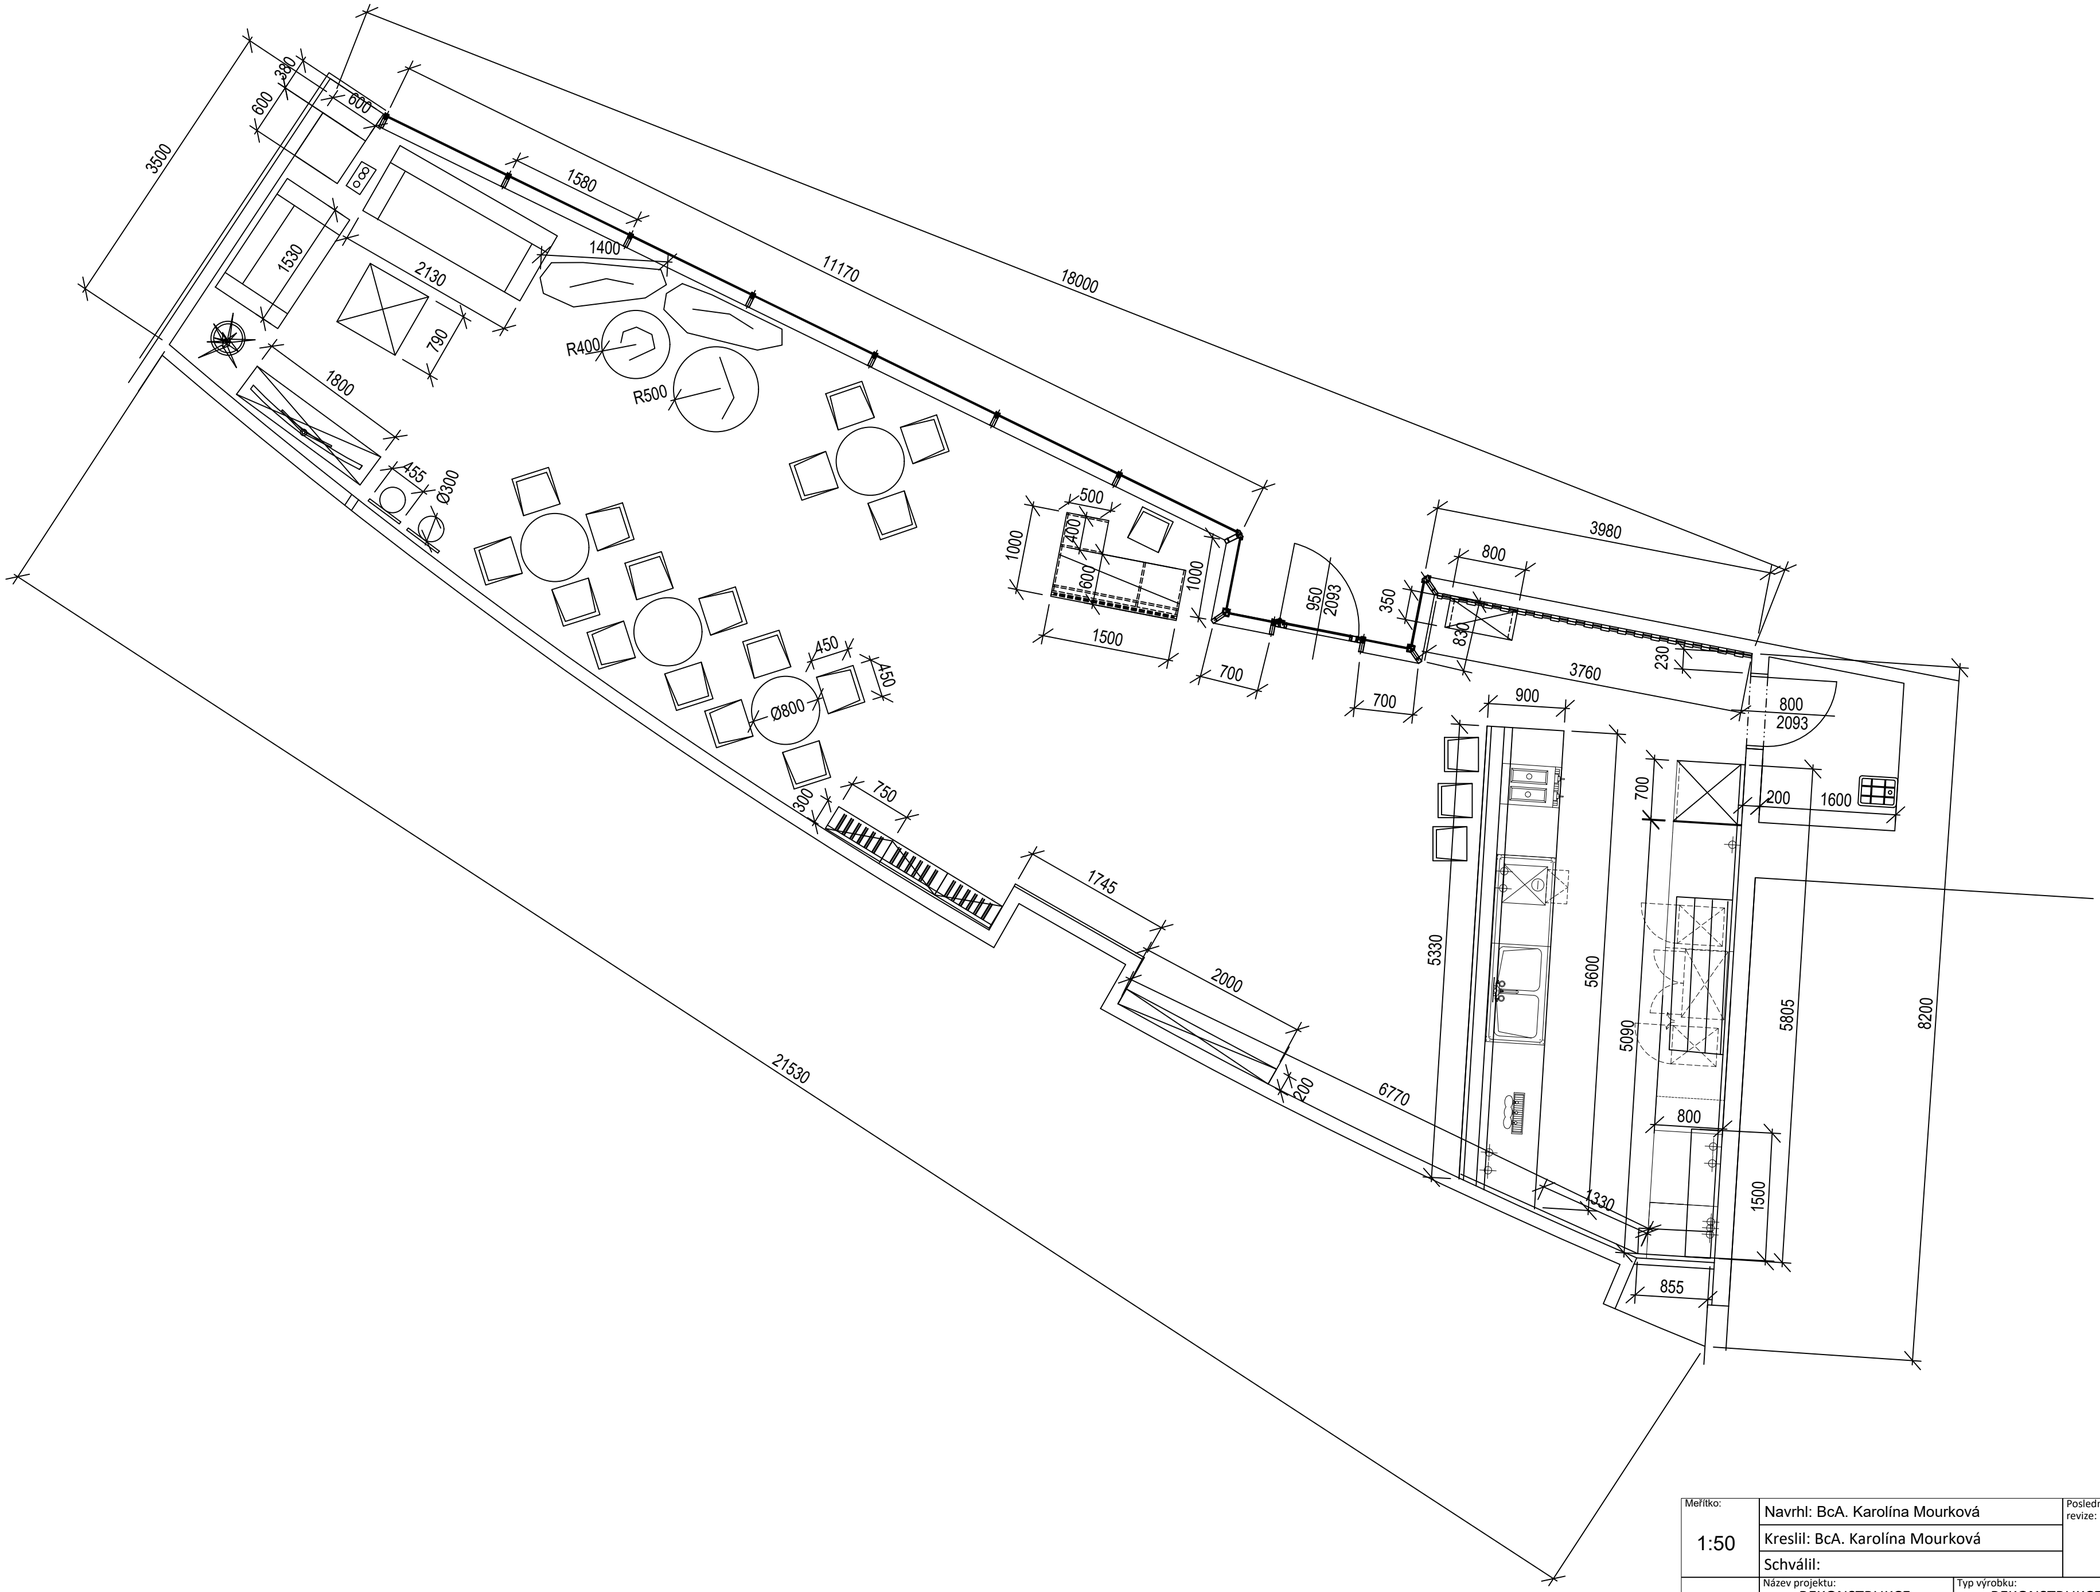

Měřítko: 1:50	Navrhl: BcA. Karolína Mourková		Poslední revize: 01. 04. 2017
	Kreslil: BcA. Karolína Mourková		
	Schválil:		
Mendelova universita v Brně	Název projektu: REKONSTRUKCE INTERIÉRU RESTARURACE	Typ výrobku: REKONSTRUKCE INTERIÉRU RESTARURACE	Promítání:
	Obsah výkresu: PŮDORYS PROSTORU		Číslo výkresu: 1 / Revize: -