



# Porostní mapa Vějíře průhledů v Oboře průhonického parku

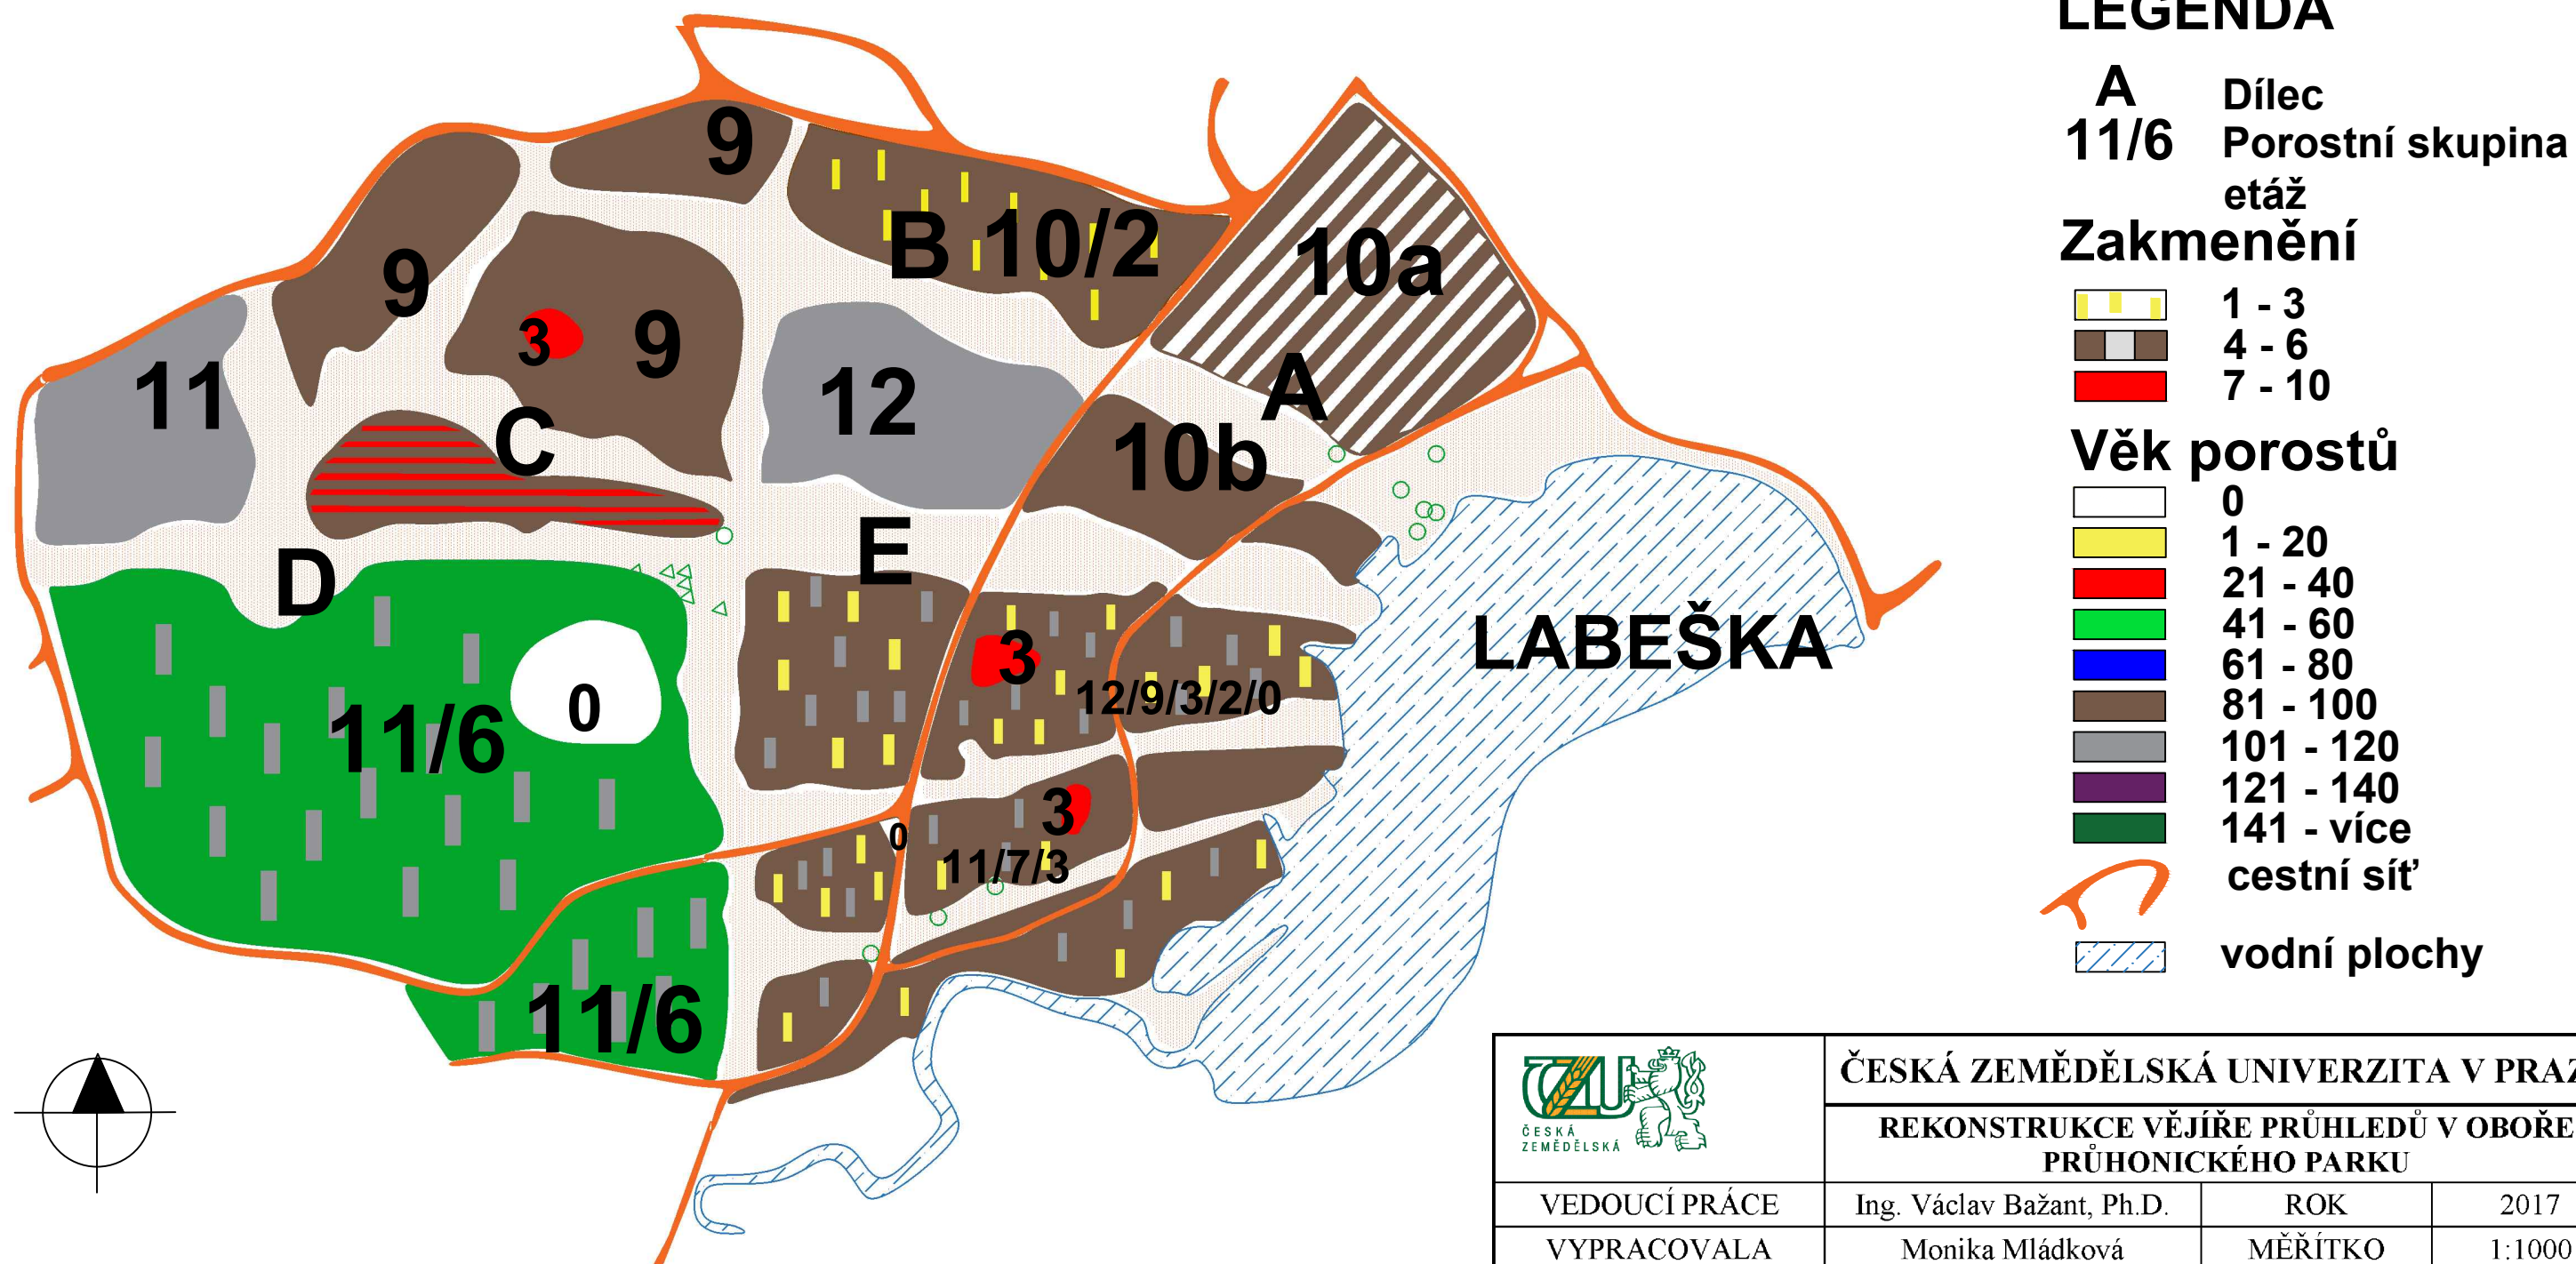

## LEGENDA

- A** Dílec  
**11/6** Porostní skupina etáž
- Zakmenění**
- 1 - 3
  - 4 - 6
  - 7 - 10
- Věk porostů**
- 0
  - 1 - 20
  - 21 - 40
  - 41 - 60
  - 61 - 80
  - 81 - 100
  - 101 - 120
  - 121 - 140
  - 141 - více
- cestní síť
- vodní plochy

	ČESKÁ ZEMĚDĚLSKÁ UNIVERZITA V PRAZE		
	REKONSTRUKCE VĚJÍŘE PRŮHLEDŮ V OBOŘE PRŮHONICKÉHO PARKU		
VEDOUcí PRÁCE	Ing. Václav Bažant, Ph.D.	ROK	2017
VYPRACOVALA	Monika Mládková	MĚŘÍTKO	1:1000
VÝKRES	Porostní mapa	PŘÍLOHA Č.	1