



I. etapa obnovy

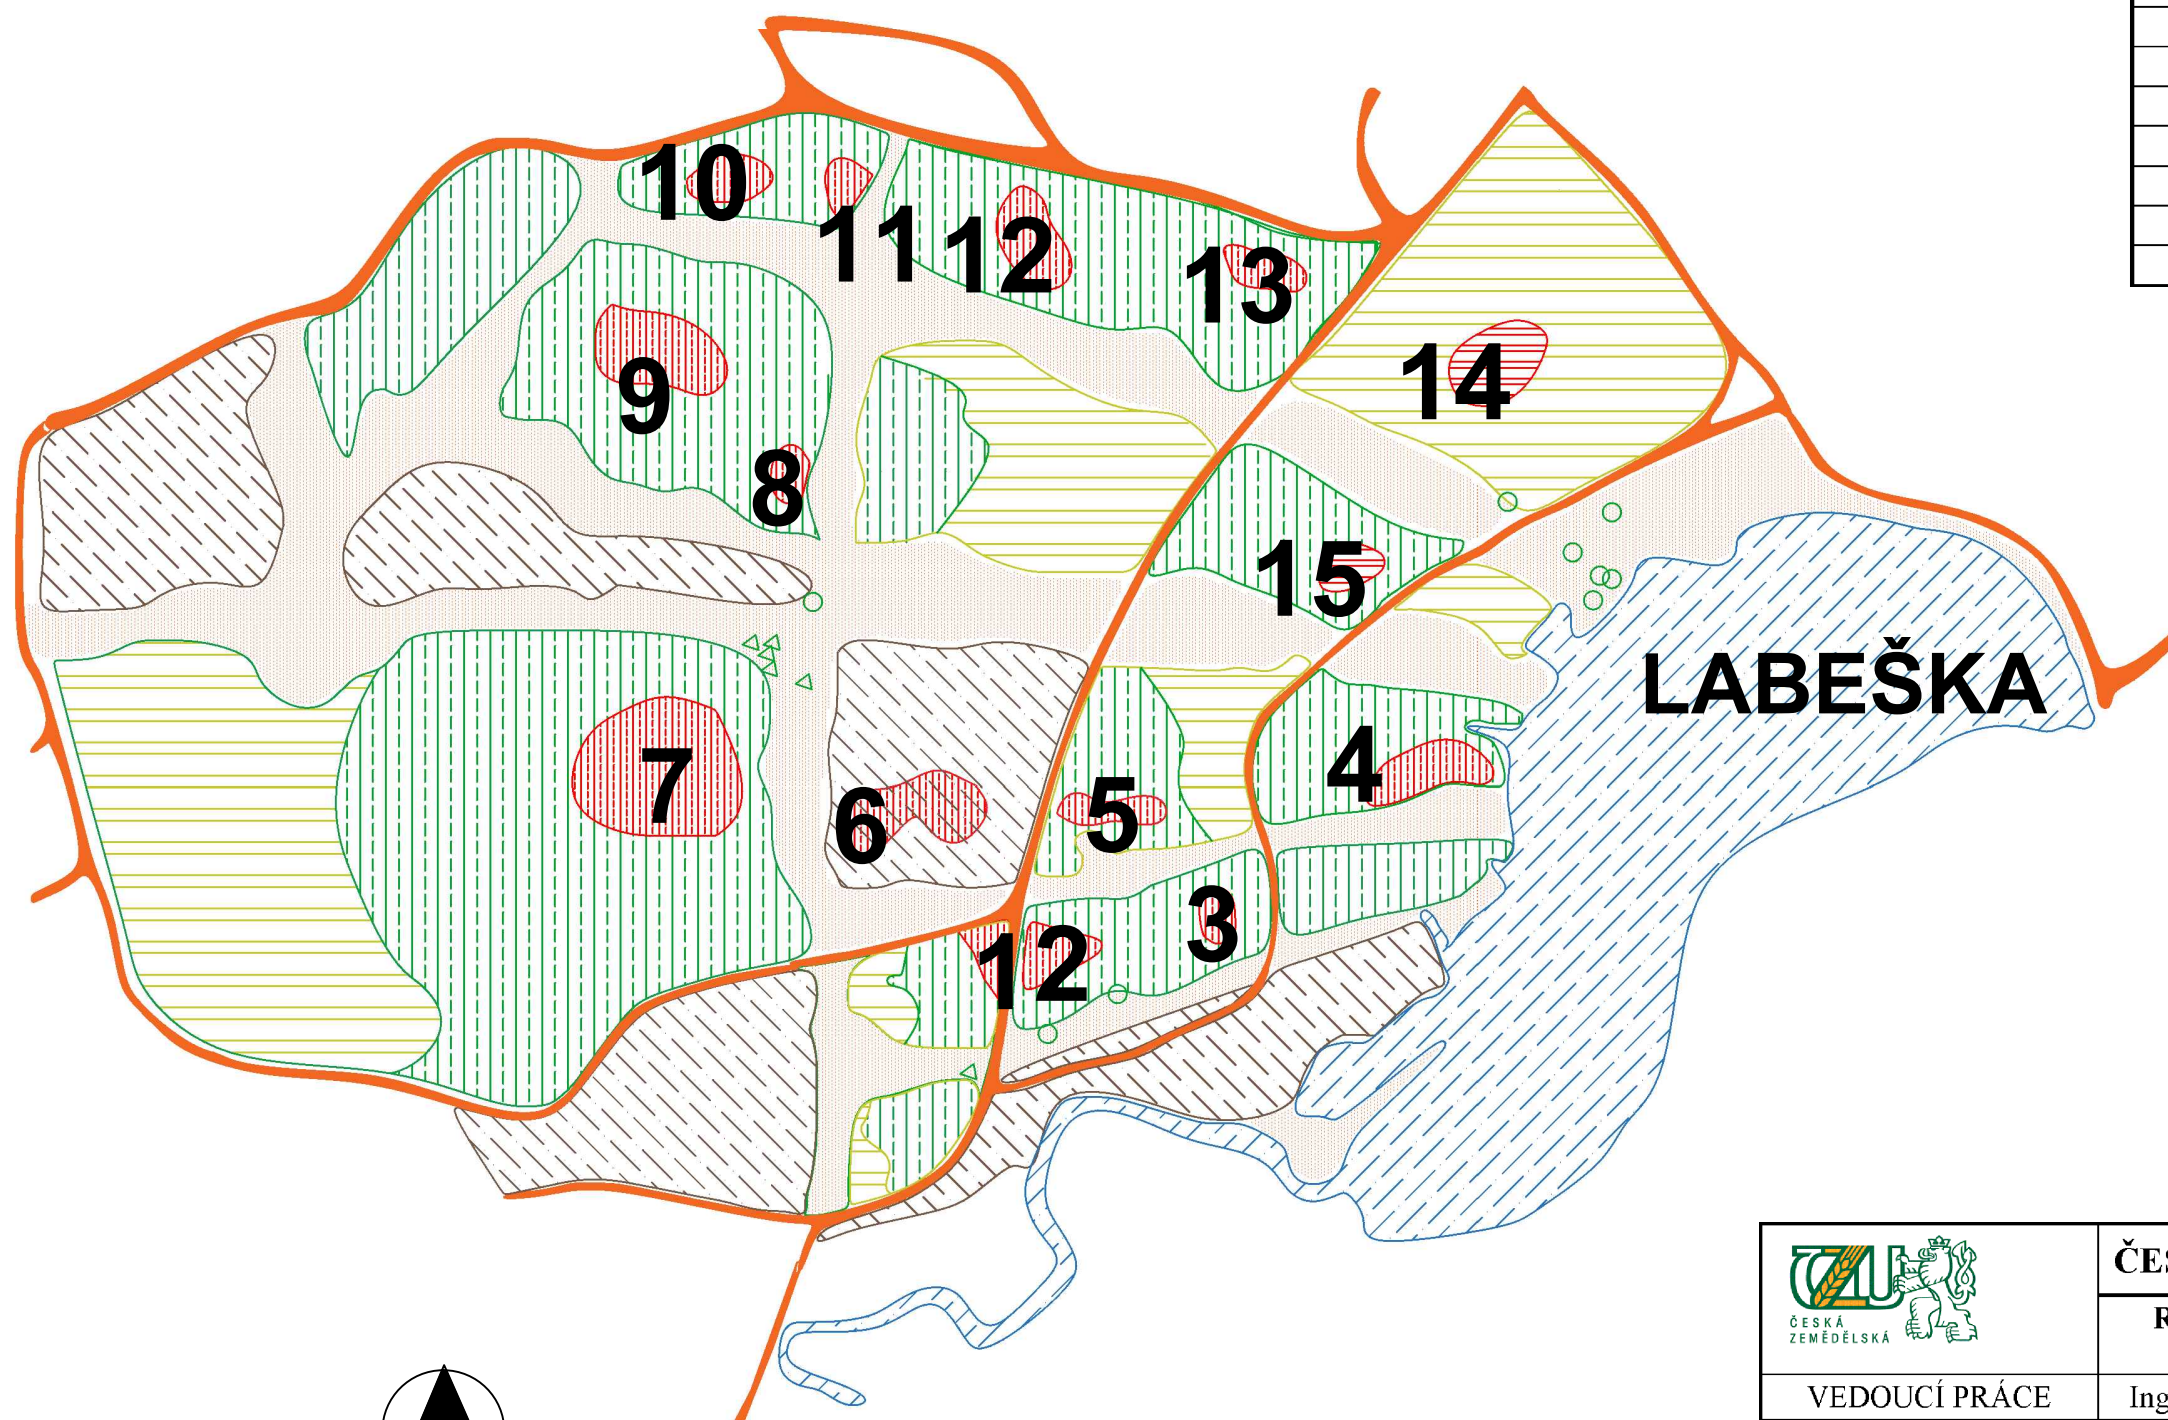

číslo plochy	výměra v ha	Podíl zalesnění dřevin v %							
		SM	JDO	DG	TS	JV	LP	DBz	DB
1	0,032	40	40	20					
2	0,048	40	40	20					
3	0,244		60		40				
4	0,072	60	10	30					
5	0,038	70	30						
6	0,125	60	30	10					
7	0,279	100							
8	0,025	80	20						
9	0,126	50	10	20					20
10	0,046					20	20	60	
11	0,026	50	20	30					
12	0,075								
13	0,039								
14	0,088					10	30	60	
15	0,034	50	20	30					

LEGENDA

- luční plochy
- nová výs. list. porost
- nová výs. jehl. porost
- listnatý porost
- jehličnatý porost
- smíšený porost
- vodní plochy
- listnatý strom
- jehličnatý strom
- cestní síť
- označení kotlíku

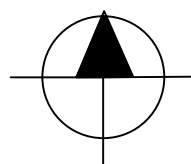

	ČESKÁ ZEMĚDĚLSKÁ UNIVERZITA V PRAZE		
	REKONSTRUKCE VĚJÍŘE PRŮHLEDŮ V OBOŘE PRŮHONICKÉHO PARKU		
	VEDOUCÍ PRÁCE	Ing. Václav Bažant, Ph.D.	ROK 2017
	VYPRACOVALA	Monika Mládková	MĚŘÍTKO 1:1000
	VÝKRES	I. etapa obnovy	PŘÍLOHA Č. 3