


REZ A-A

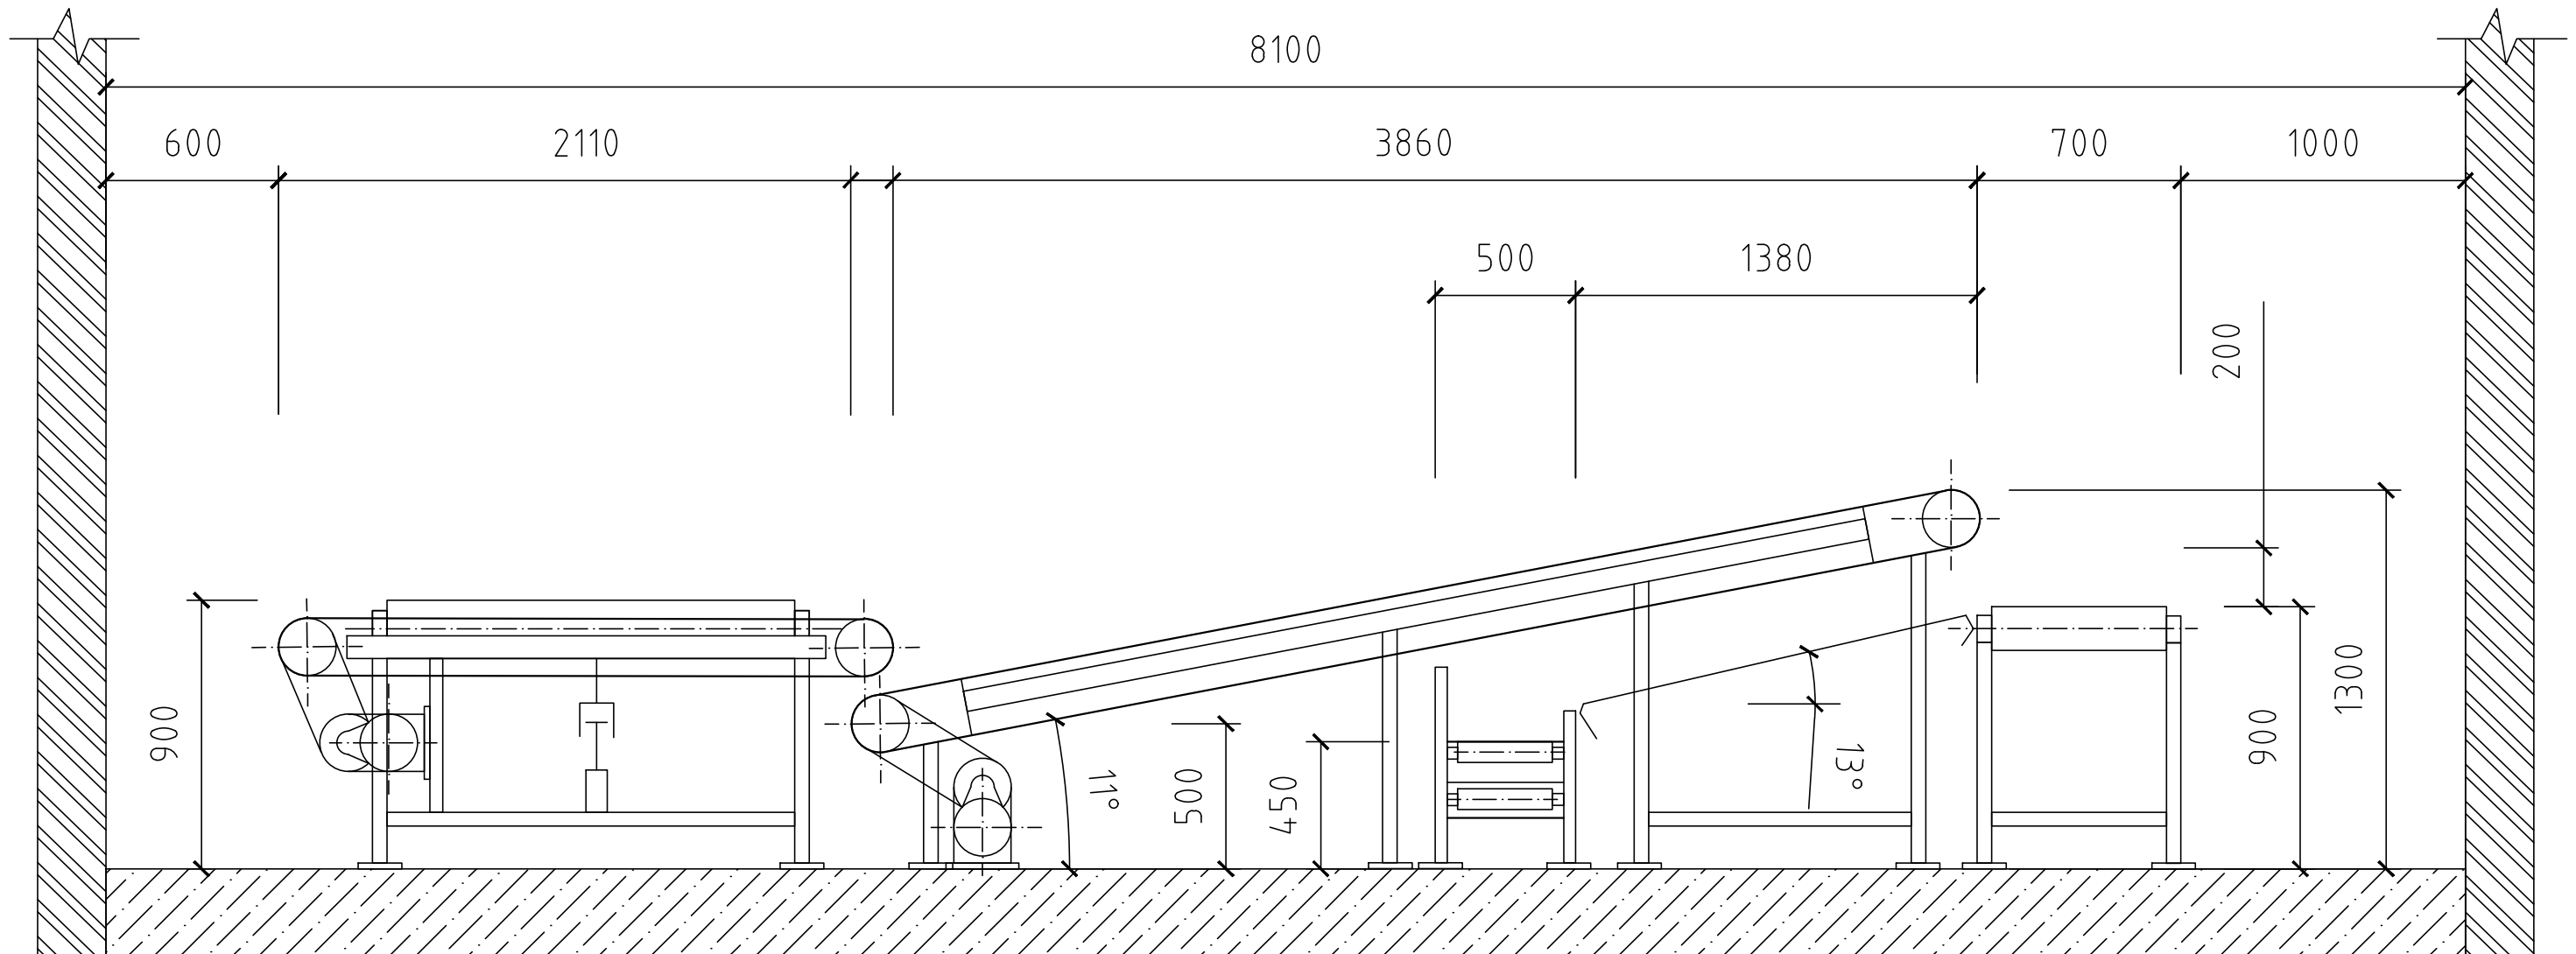

Mierka: 1:40	MENDELOVA UNIVERZITA V BRNĚ Lesnická a dřevarašská fakulta	Senec
Dátum: 10.03.2015	Spoločnosť: Halama Invest, s.r.o. Kreslil: Bc. Marek KOIŠ	
Výkres A3	Variant 1 - Optimalizácia súčasného stavu Rez A-A	Príloha 4