



REZ B-B

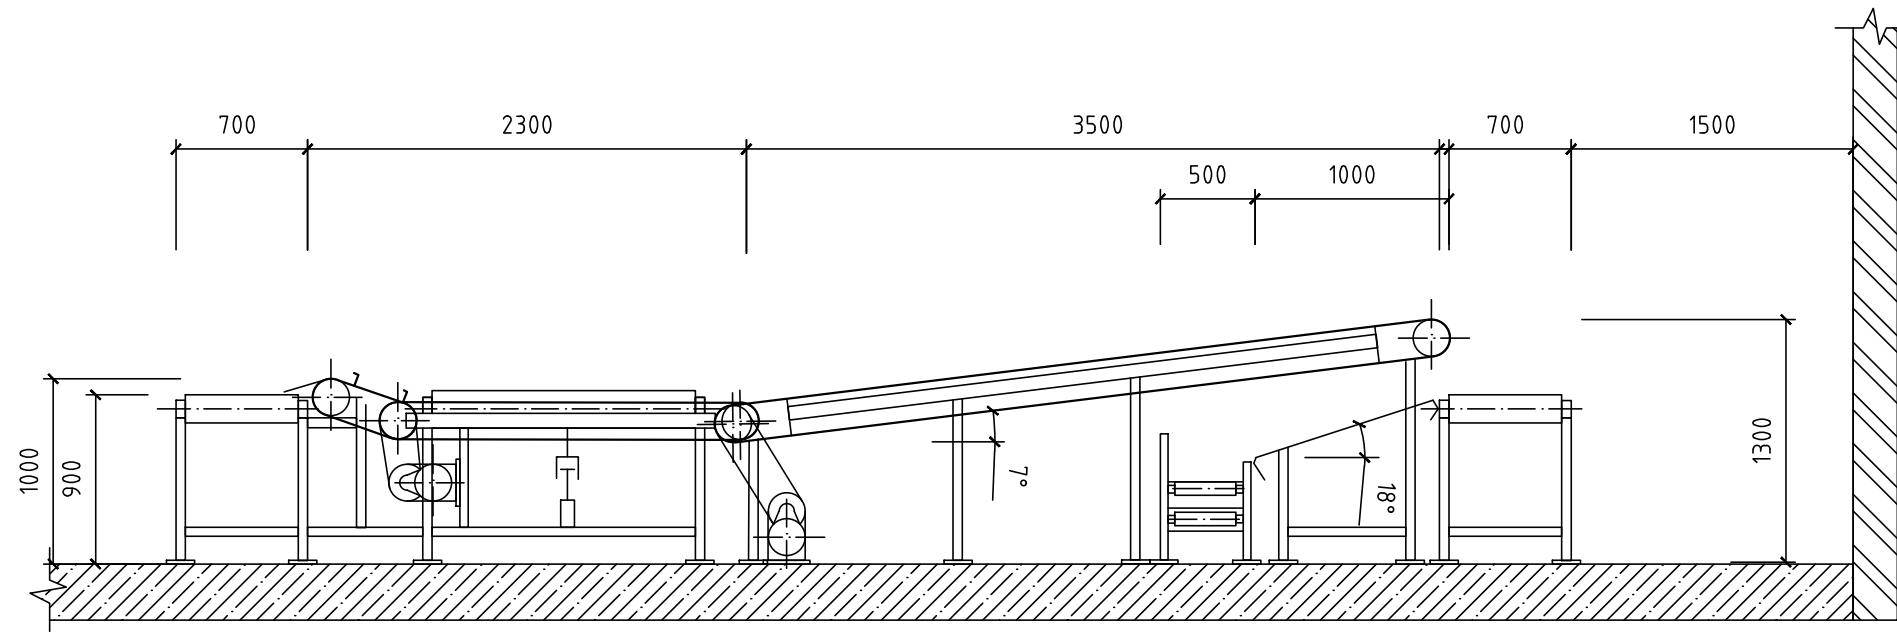

REZ C-C

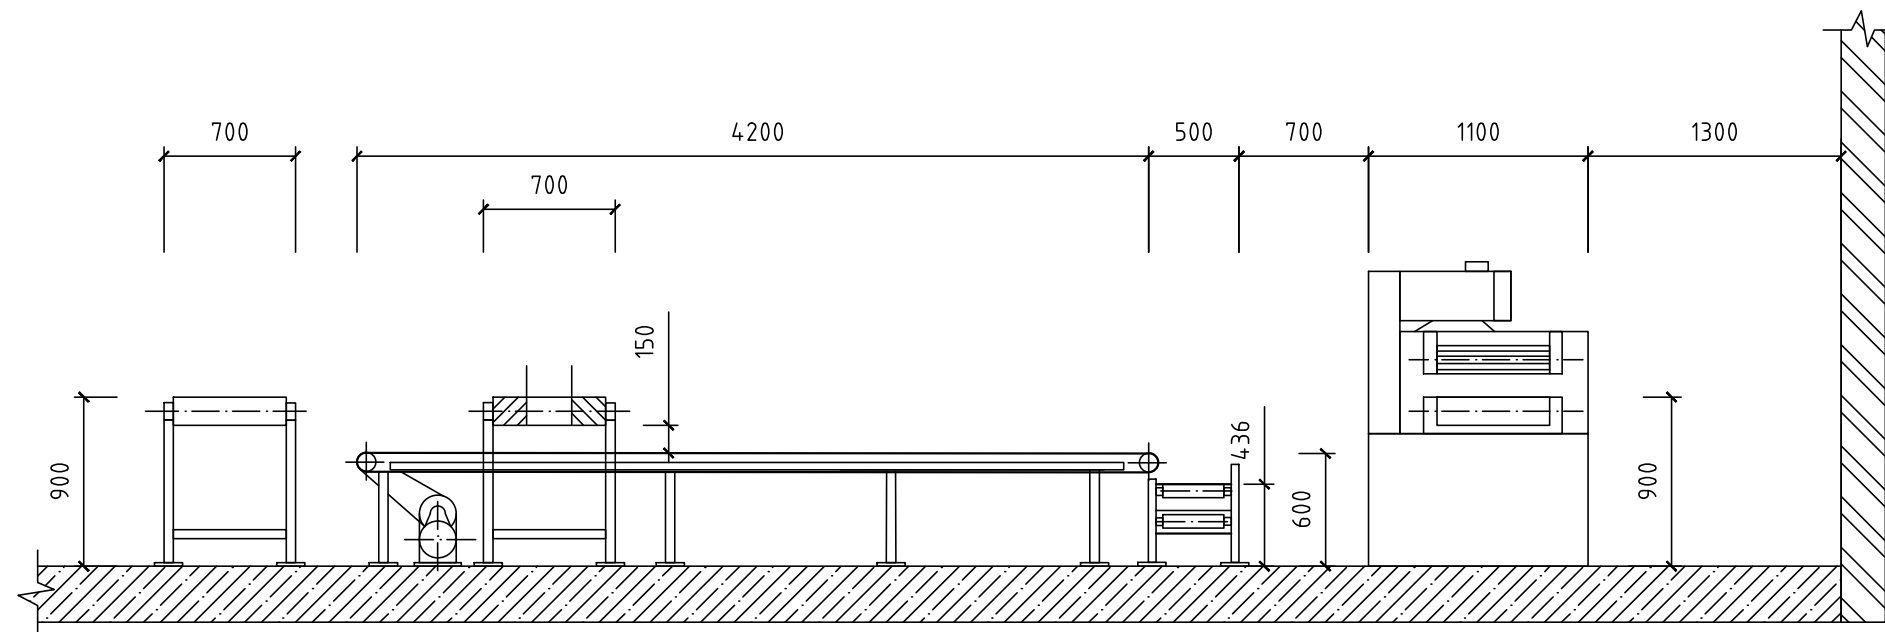

Mierka: 1:40	MENDELOVA UNIVERZITA V BRNĚ Lesnická a dřevarařská fakulta	Senec
Dátum: 15.03.2015	Spoločnosť: Halama Invest, s.r.o. Kreslil: Bc. Marek KOIŠ	
Výkres A3	Variant 2 - Zavedenie linky s pásovou pílou Rez B-B, C-C	Príloha 6