


REZ D-D

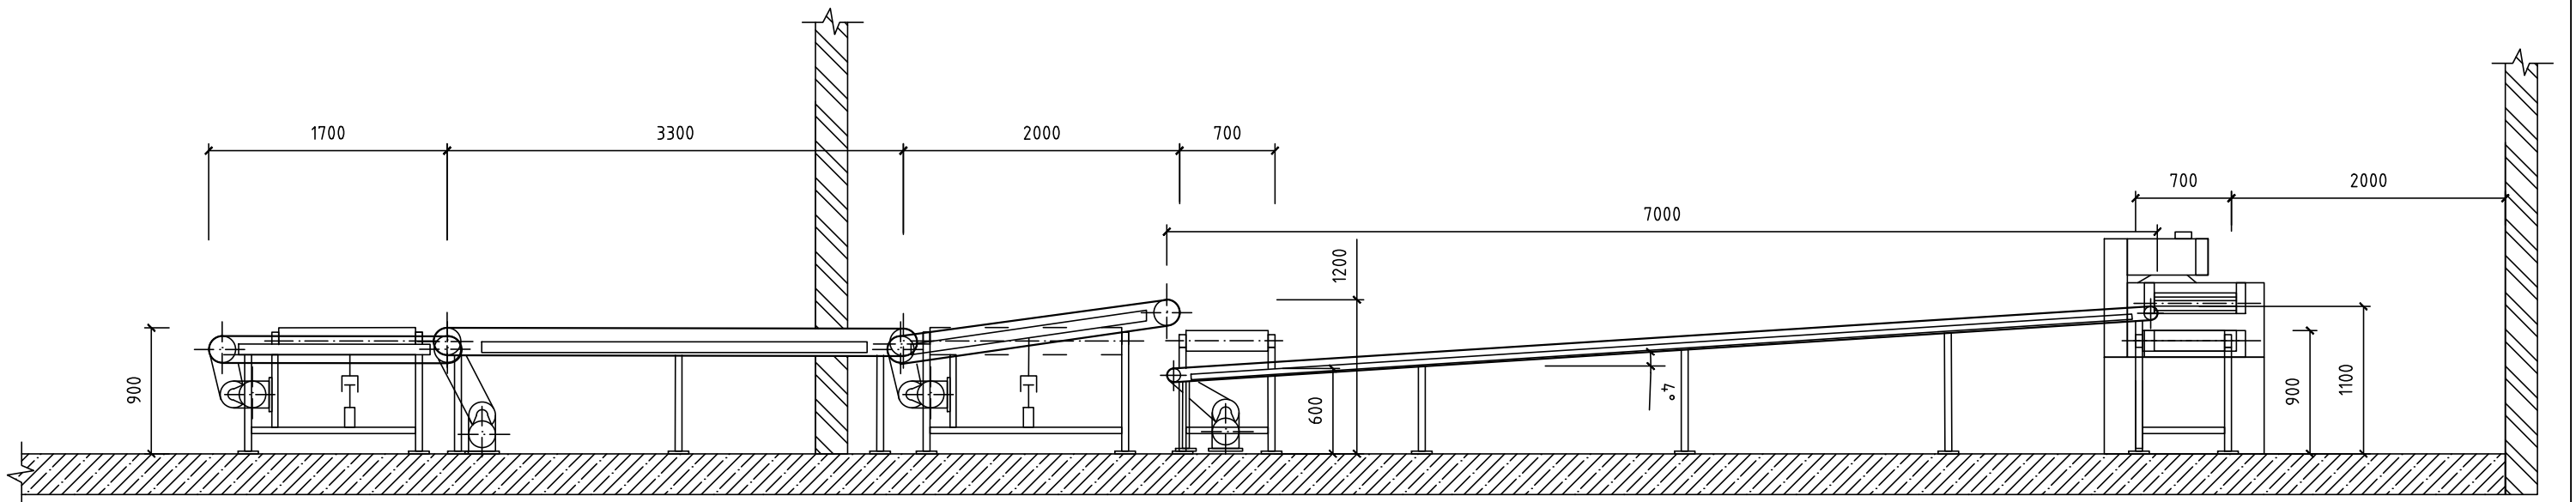

Mierka: 1:40	MENDELOVA UNIVERZITA V BRNĚ Lesnická a dřevarašská fakulta	Senec
Dátum: 20.03.2015	Spoločnosť: Halama Invest, s.r.o. Kreslil: Bc. Marek KOIŠ	
Výkres A3	Variant 3 - Zavedenie linky s pásovou pílou do súčasného stavu prevádzky Rez D-D	Príloha 8