



1. NP

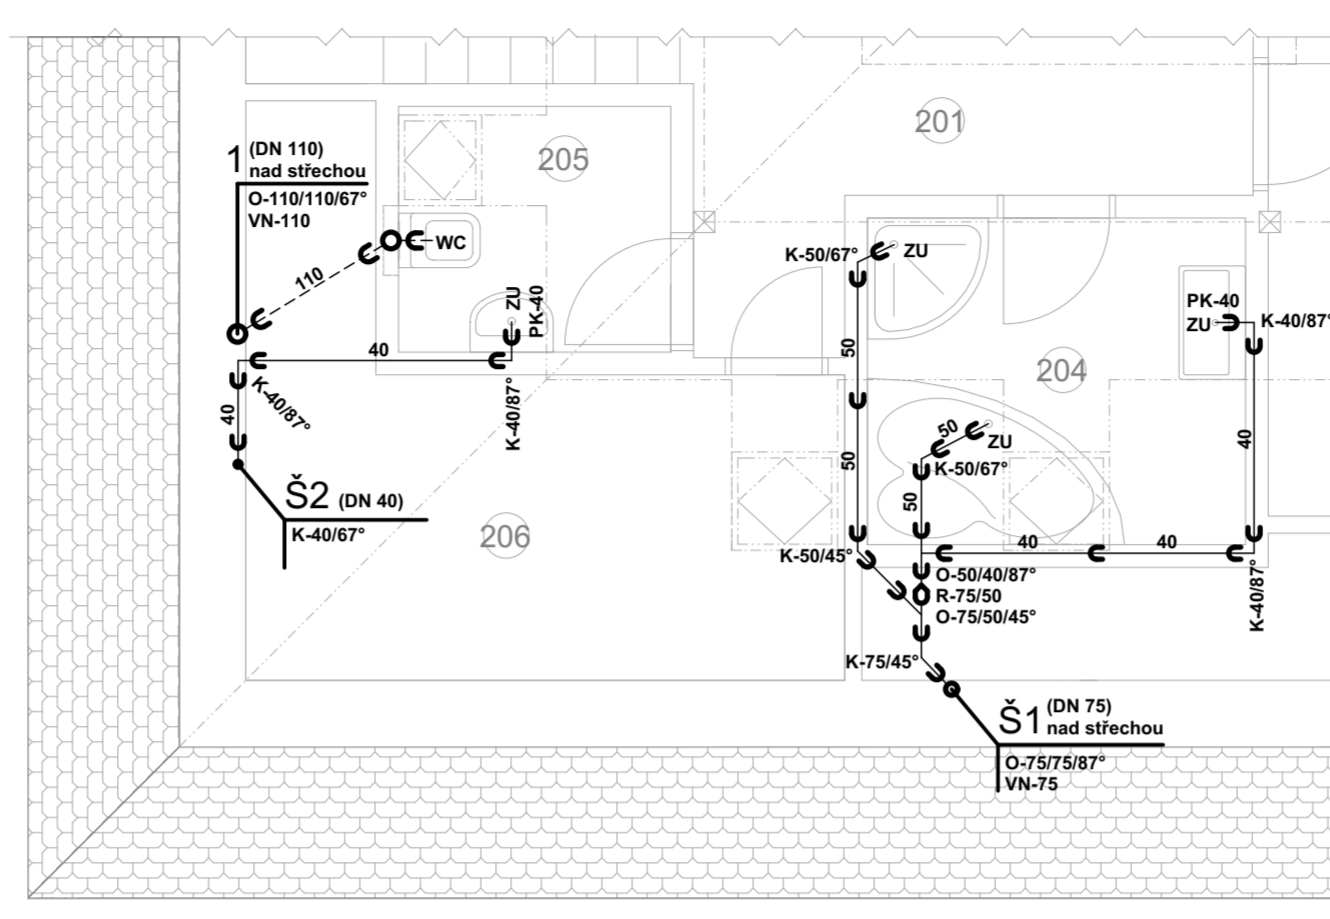

2. NP

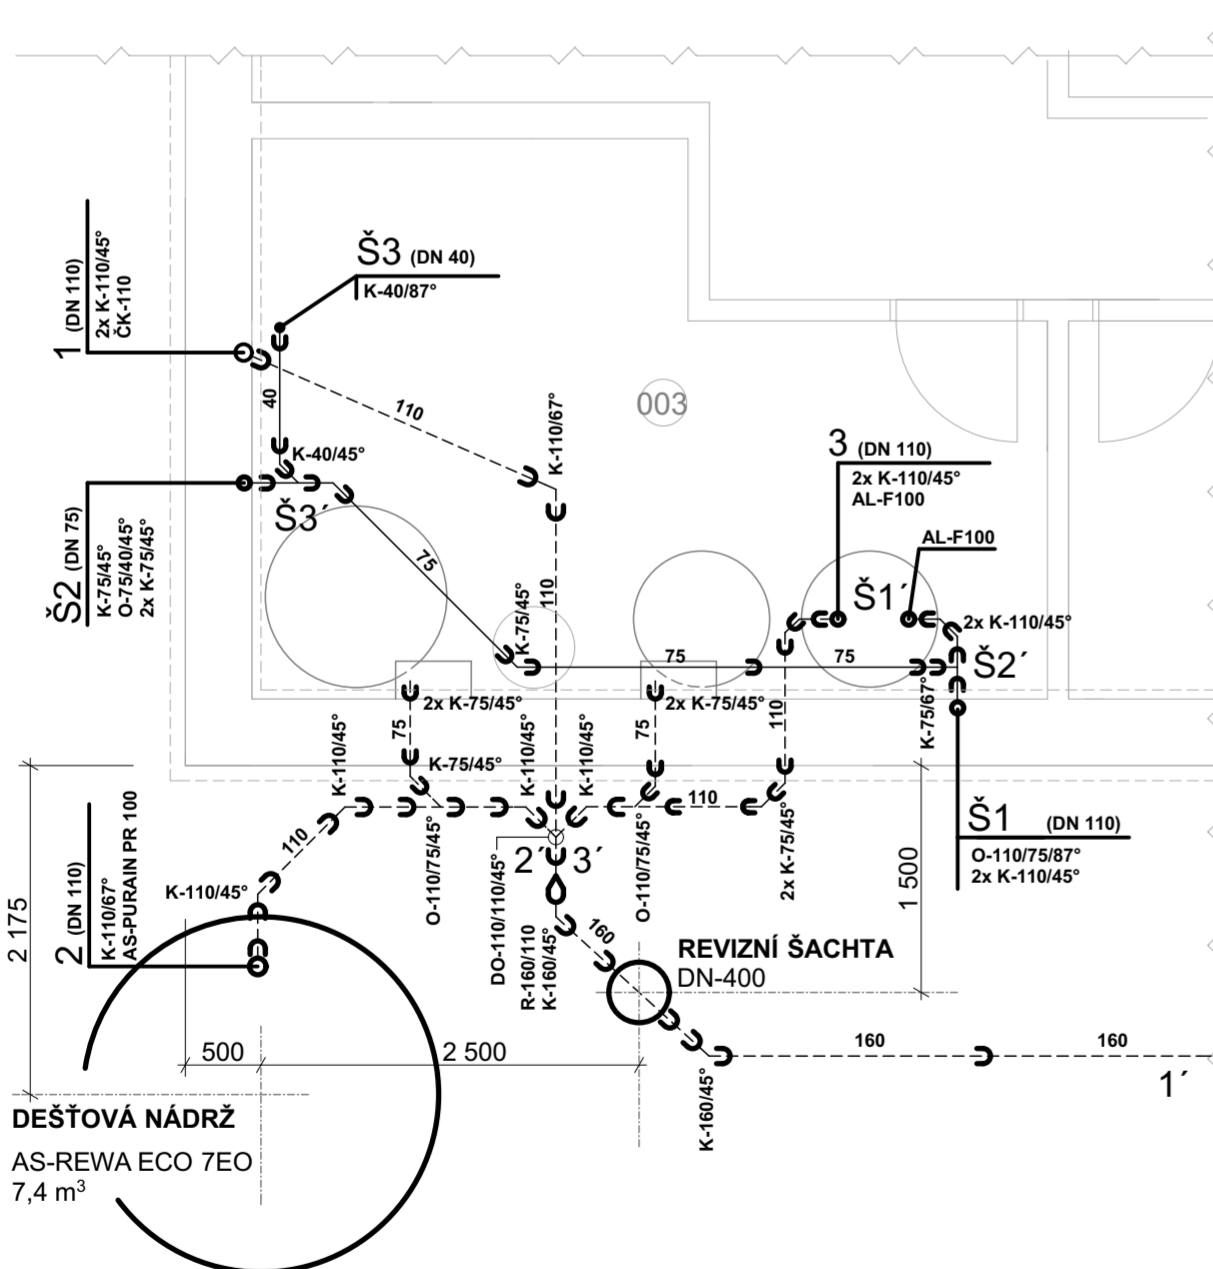

1. PP

kanalizační potrubí spojeno do hrdel s těsnícími kroužky OSMA

LEGENDA: rozvod v zemi - KG systém (PVC) - oranžová ostatní rozvod - HT systém (PP) - šedá

- | | |
|--|---------------------------------------|
| O - jednoduchá odbočka | PZU - pračková zápachová uzávěrka |
| DO - dvojitá odbočka | VN - ventilační nástavec |
| K - koleno | PK - přípojovací koleno 90° |
| R - přechodka | ČK - čistící tvarovka s víčkem |
| WC - přípojovací koleno WC (výlevky) | AL-F100 - filtr hrubých nečistot ASIO |
| ZU - zápachová uzávěrka (flexi hadice) | |

- → → → → - KANALIZACE ŠEDÉ VODY
 - - - - - KANALIZACE SPLAŠKOVÉ VODY

- Pozn.**
- větev 2 - bezpečnostní přepady systému dešťových vod
 - větev 3 - bezpečnostní přepady systému šedých vod
 - ležatá kanalizace šedých vod v 1.PP vedena a kotvena pod stropem
 - kotvení do stropu provedeno pod hrdly do typových objímek s pryžovou výstuhou
 - při montáži pod omítku a do betonu obalit potrubí minerální vlnou

PODLAŽÍ	Č.M.	ÚČEL MÍSTNOSTI	PLOCHA
			m ²
1.PP	003	TECHNICKÁ MÍSTNOST	16,6
1.NP	101	ZÁDVEŘÍ	3,4
	102	HALA	12,6
	105	KUCHYŇ+OBÝVACÍ POKOJ	39,8
	108	KOUPELNA	6,8
	109	ÚKLIDOVÁ MÍSTNOST	2,5
2.NP	201	SCHODIŠTĚ	9,7
	204	KOUPELNA	5,9
	205	WC	2,7
	206	PŮDA	8,9

ZPRACOVAL: ONDŘEJ ANDRŠ		
ADRESA: DRÁŽDANSKÁ 14, 405 02, DEČÍN XIV		
INVESTOR: x x x	K.Ú.: PROSTŘEDNÍ ŽLEB	
NÁZEV AKCE: DIPLOMOVÁ PRÁCE	DATUM: 04/2017	
STAVBA: RODINNÝ DŮM	PARCELA Č.: 974/8	FORMÁT: 4xA4
VÝKRES: VNITŘNÍ KANALIZACE	ID VÝKRESU: 03	KÓTOVÁNÍ: mm
		MĚŘÍTKO: 1 : 50