

PŘEHLEDNÁ SITUACE ČSOV


Lovosice - ČOV Litoměřice


M 1 : 15000 PŘÍLOHA Č. .1

LOVOSICE - kanalizační síť

LEGENDA

- kanalizace SPLAŠKOVÁ
- kanalizace JEDNOTNÁ
- kanalizace CIZÍ
- kanalizace ODLEHČENÍ, VYÚSTĚNÍ
- režim GRAVITAČNÍ
- režim TLAKOVÝ
- ČOV ČISTÍRNA ODPADNÍCH VOD
- ČERPACÍ STANICE ODPADNÍCH VOD
- ODLEHČOVACÍ KOMORA

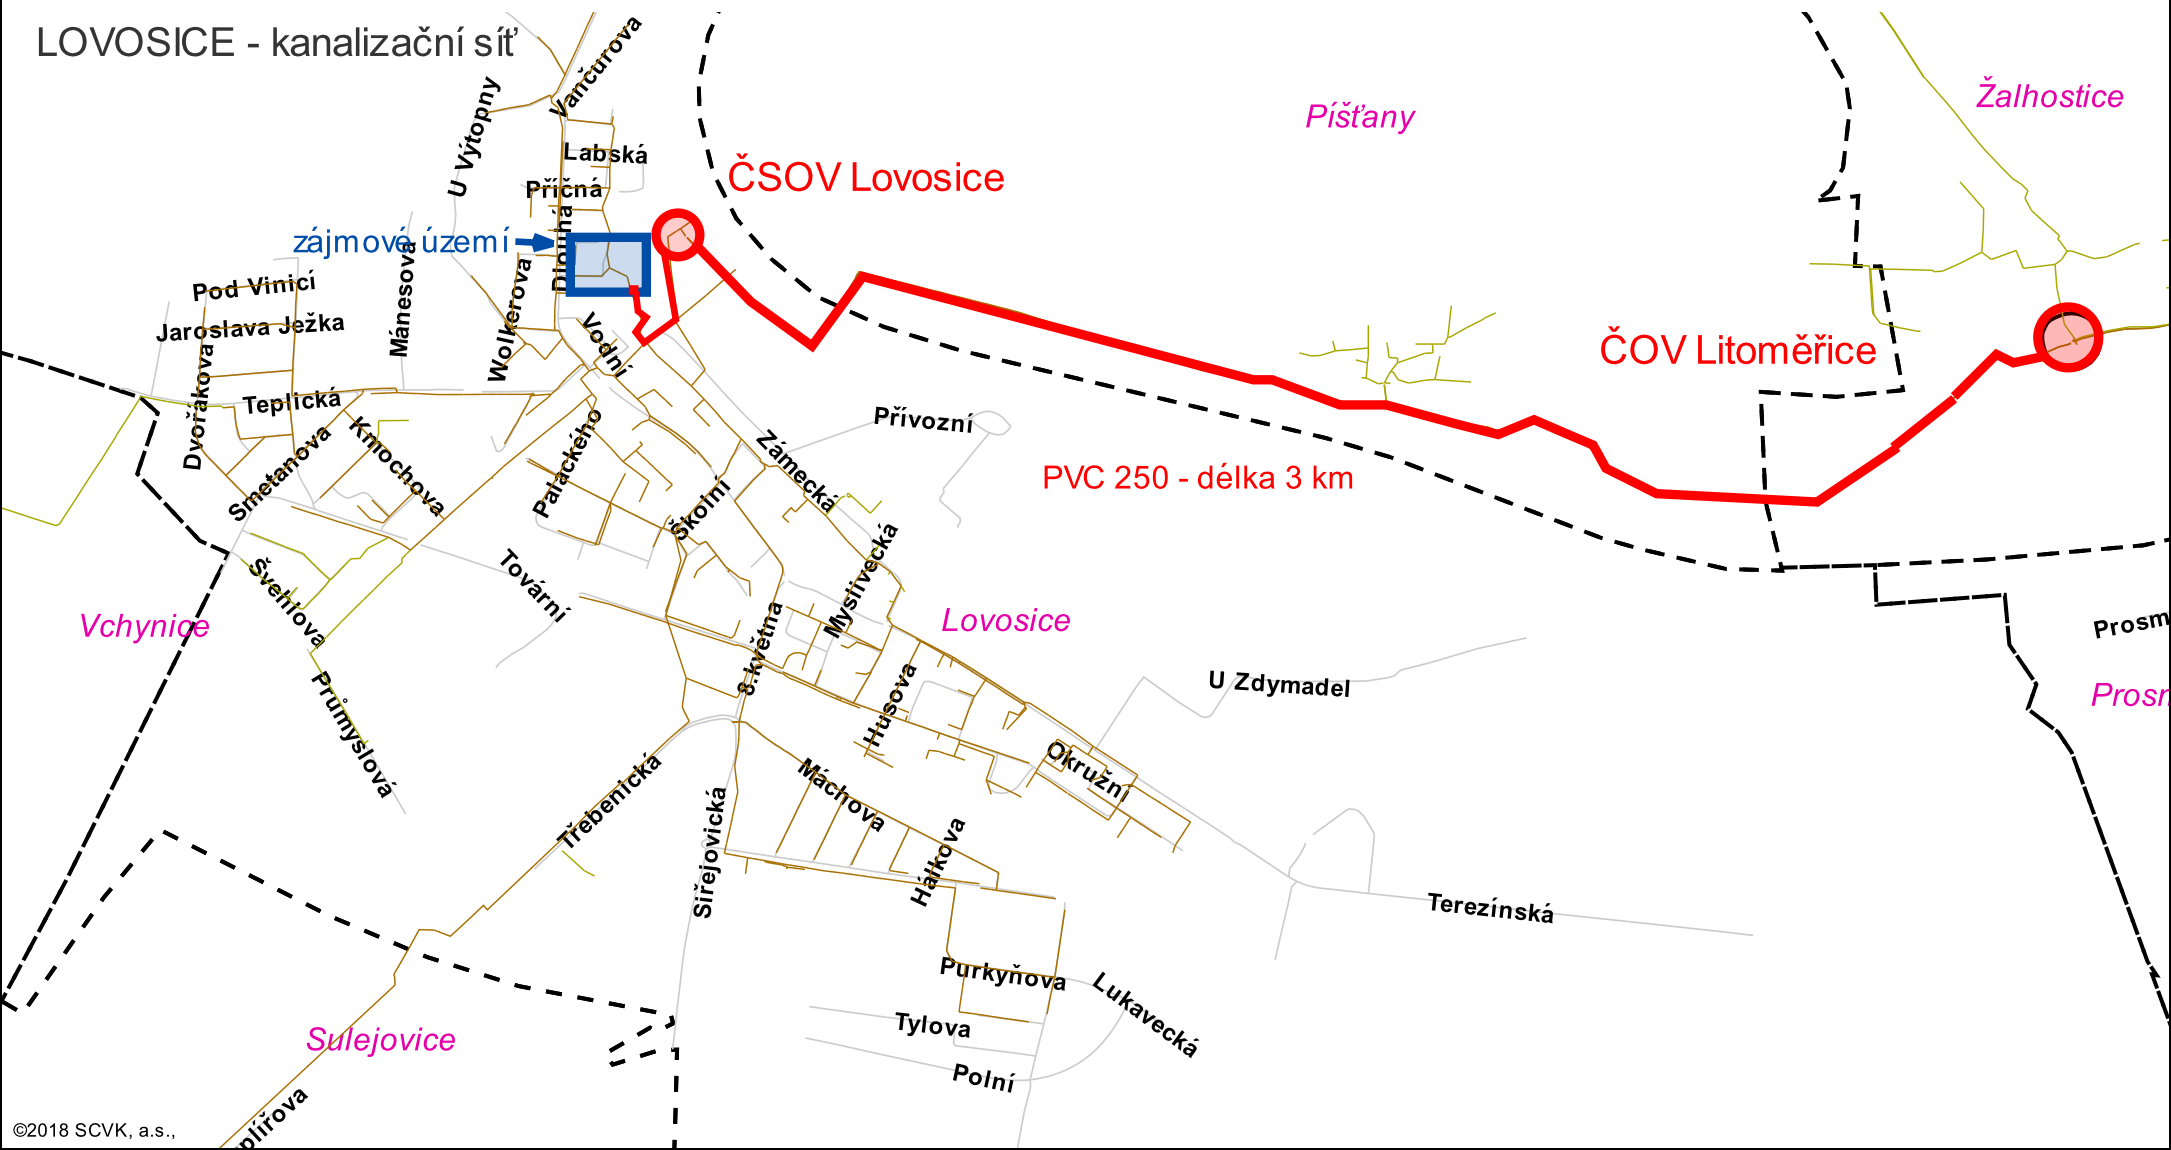

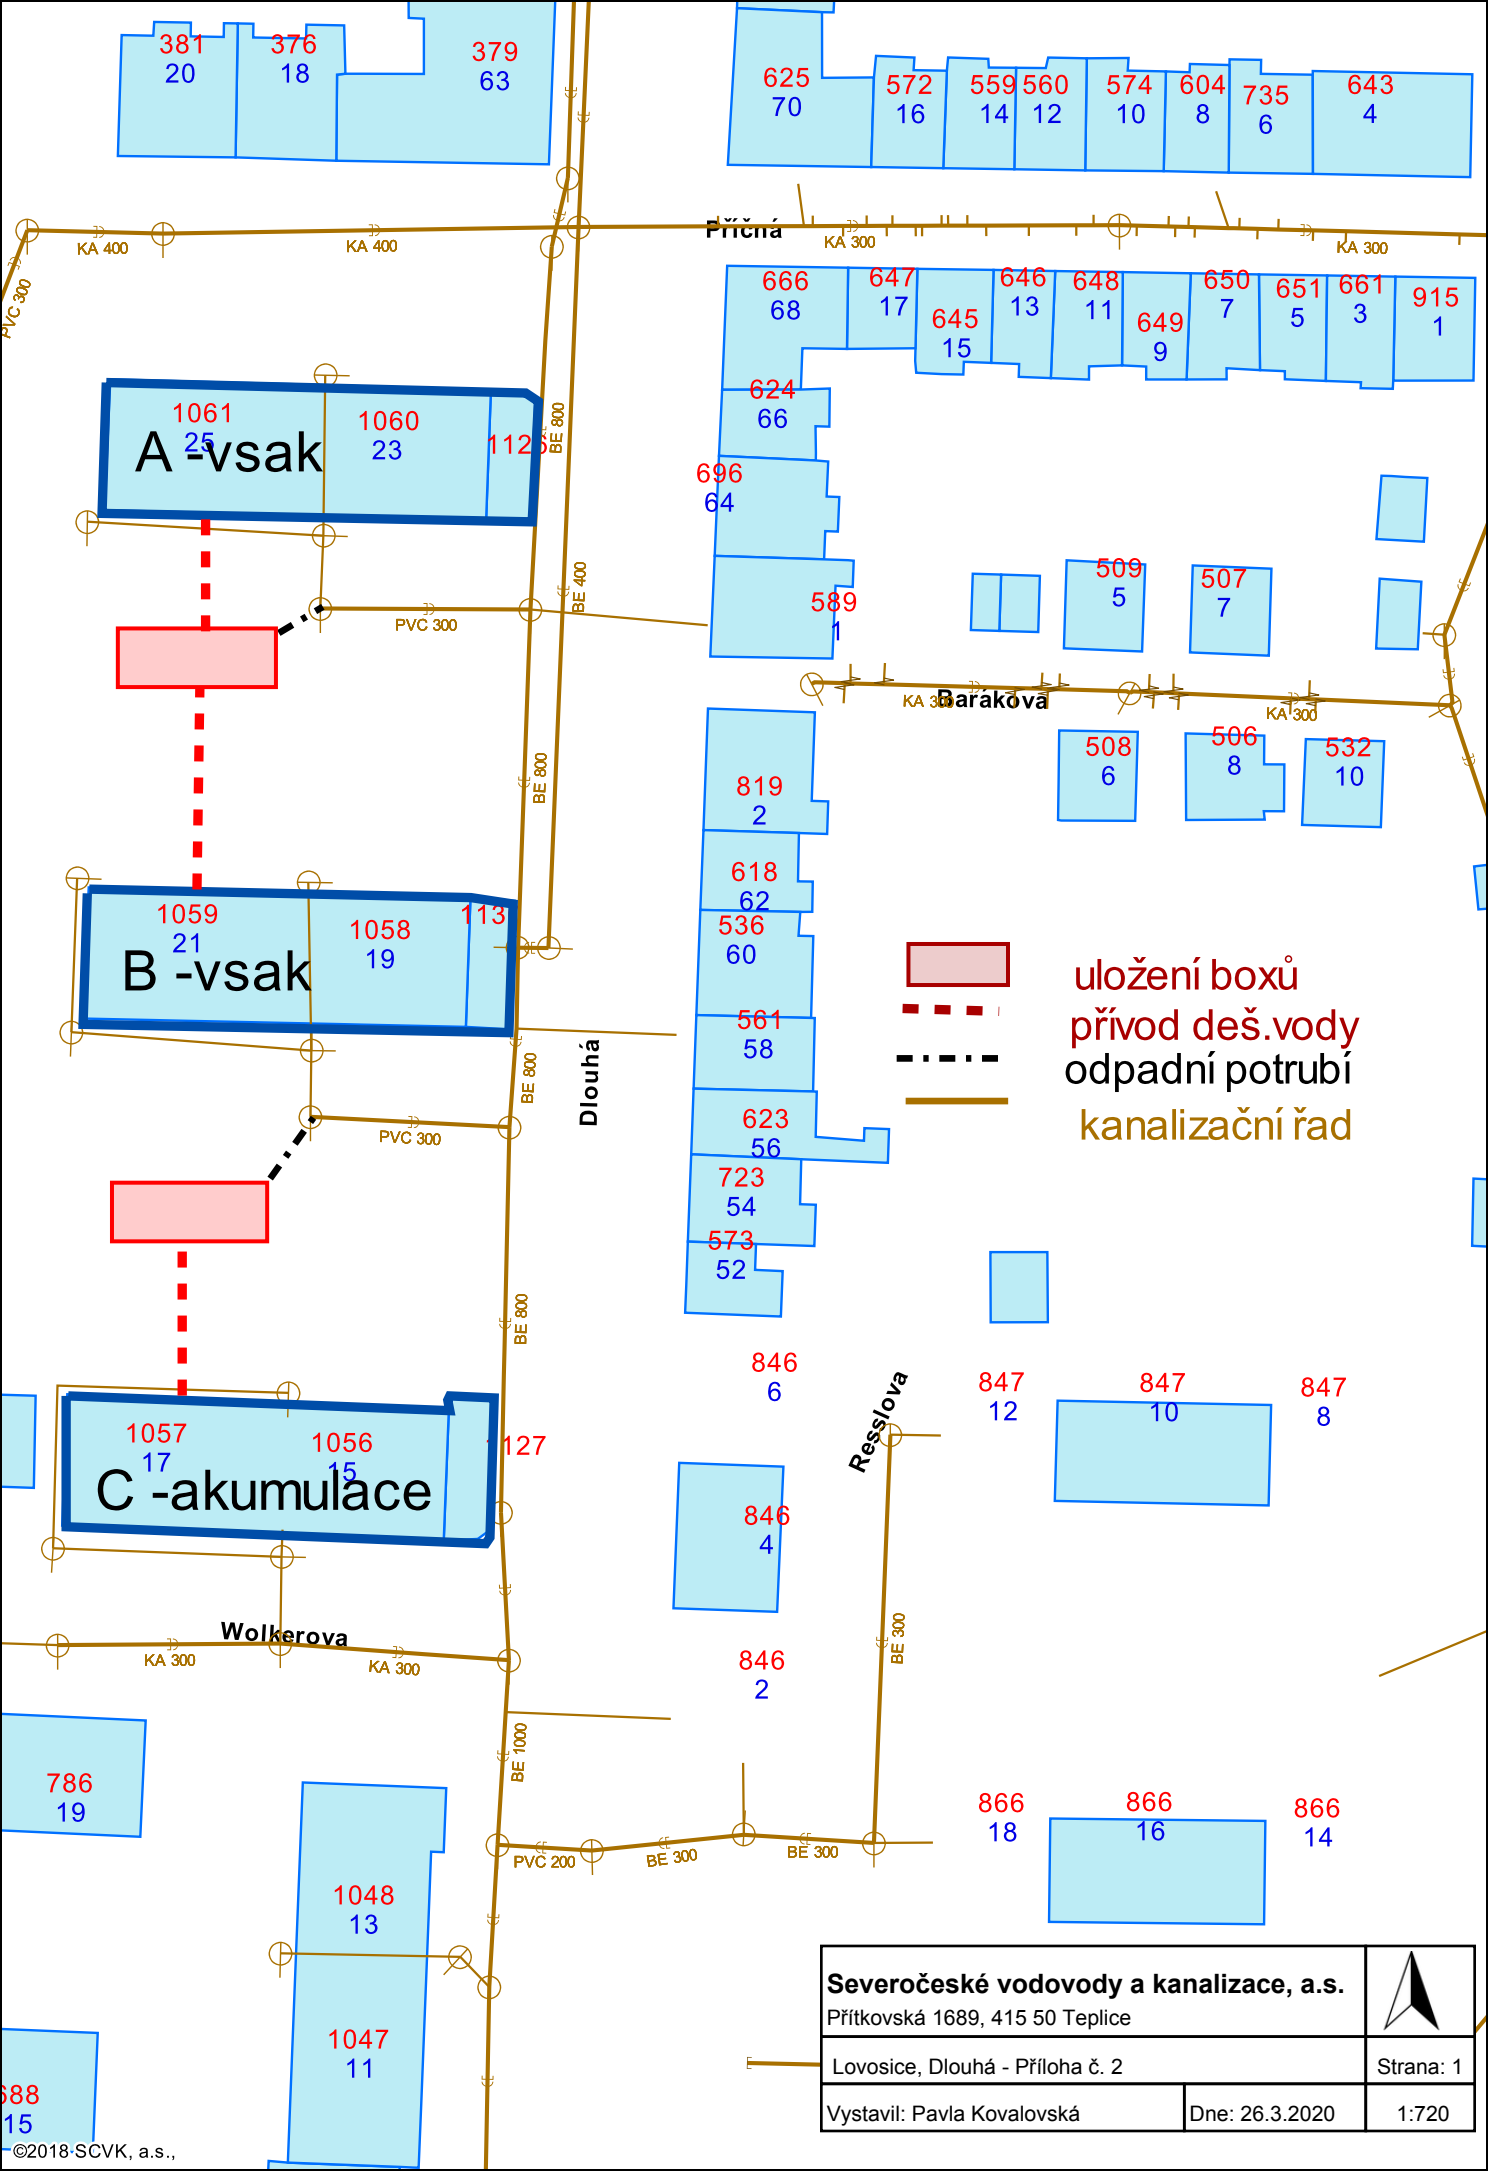

381
20 376
18 379
63

625
70 572
16 559
14 560
12 574
10 604
8 735
6 643
4

Příčná

A - vsak
1061
25 1060
23 1125

666
68 647
17 646
13 648
11 649
9 650
7 651
5 661
3 915
1

[Red box]

624
66 696
64 589
1

509
5 507
7

Baraková

508
6 506
8 532
10

B - vsak
1059
21 1058
19 113

819
2 618
62 536
60 561
58 623
56 723
54 573
52

[Red box]

[Red box]

uložení boxů
přívod deš.vody
odpadní potrubí
kanalizační řad

- - -
—

Dlouhá

C - akumulace
1057
17 1056
15 127

846
6 846
4 846
2

Reslova

847
12 847
10 847
8

Wolkerova

786
19

866
18 866
16 866
14

1048
13 1047
11

Severočeské vodovody a kanalizace, a.s.		
Přítkovská 1689, 415 50 Teplice		
Lovosice, Dlouhá - Příloha č. 2		Strana: 1
Vystavil: Pavla Kovalovská	Dne: 26.3.2020	1:720