
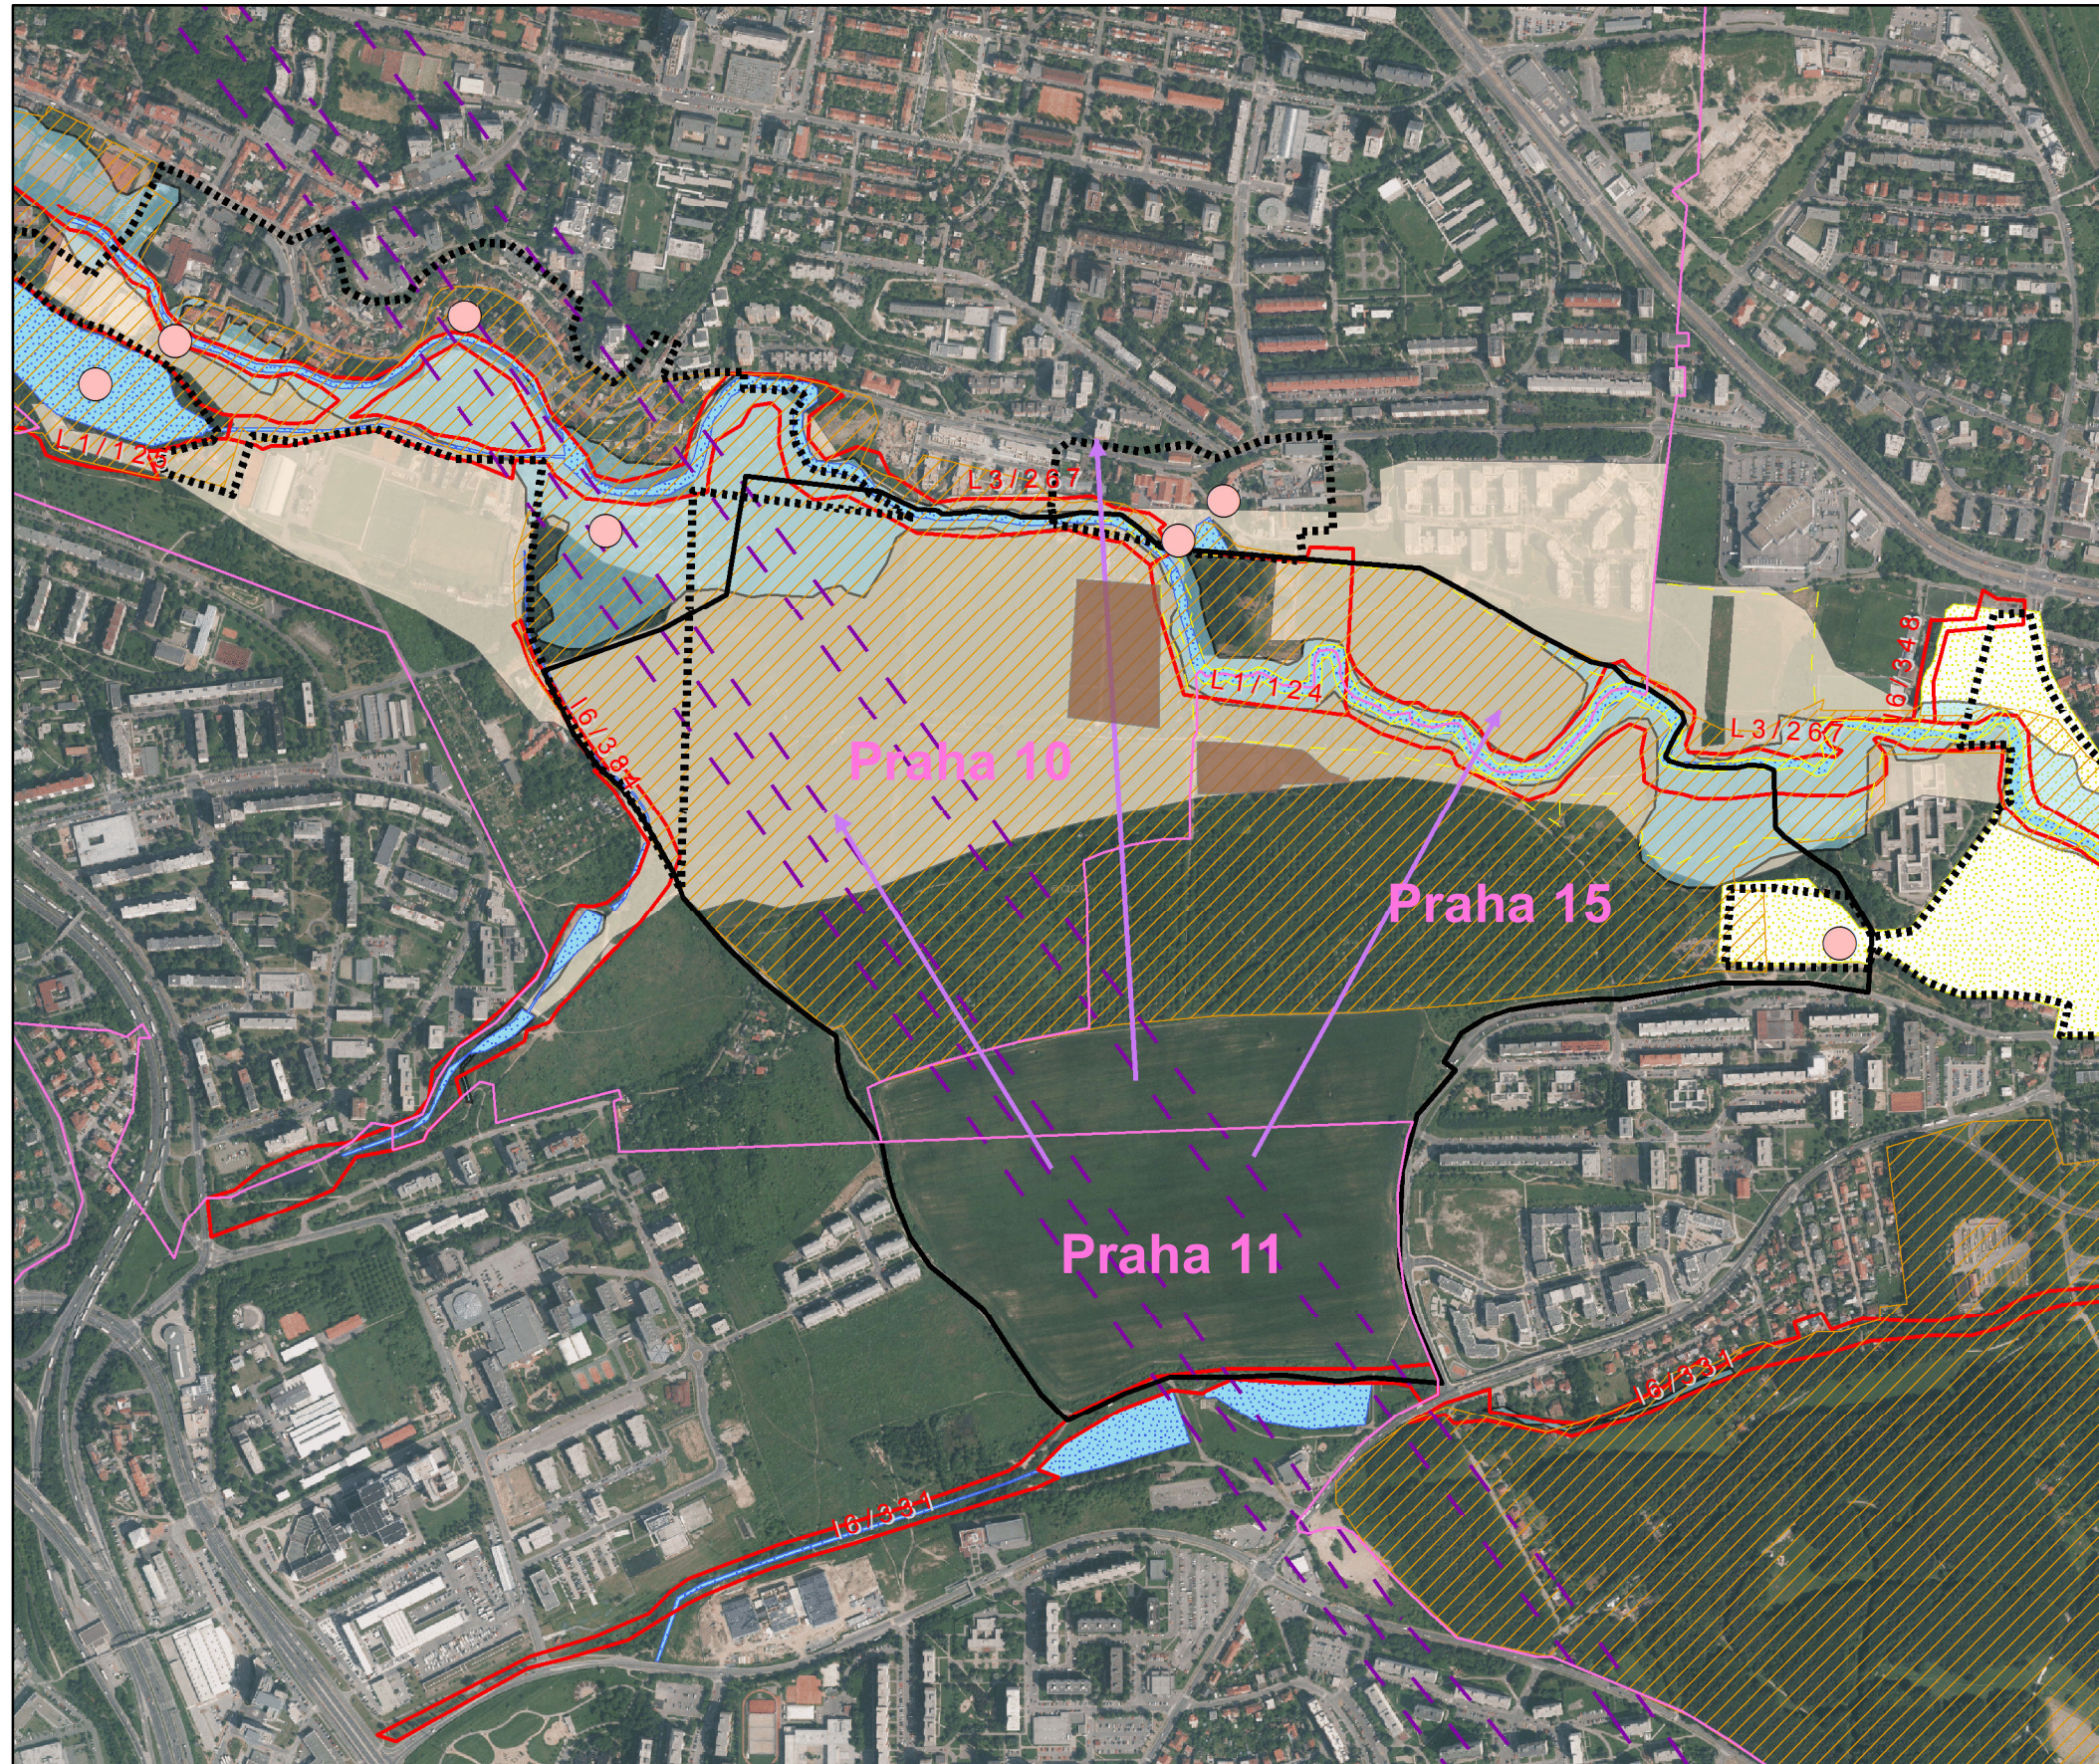


# Limity, hodnoty a další omezení v Trojmezí

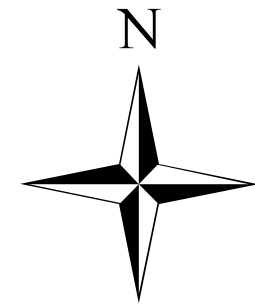

- Hranice katastrálního území
- Hranice řešeného území

## Limity území

- Nemovitá kulturní památka
- ..... Historická jádra obcí s výš. regulací
- - - - - Trasy radioreléových paprsků
- ÚSES
- Maloplošná ZCHÚ
- OP maloplošného ZCHÚ
- Přírodní park
- Vodní toky a plochy
- Zátopové území
- Památková zóna
- ZPF

## Další hodnoty a omezení

- Důležité výhledy
- Nevyužívané plochy

0 250 500 1 000 Metrů

1:10 000

Formát: A3  
Barbora Opltová  
Zdroj: Platný ÚP Hl. m. Prahy, dokument  
Analýza a potenciální možnosti rozvoje území