
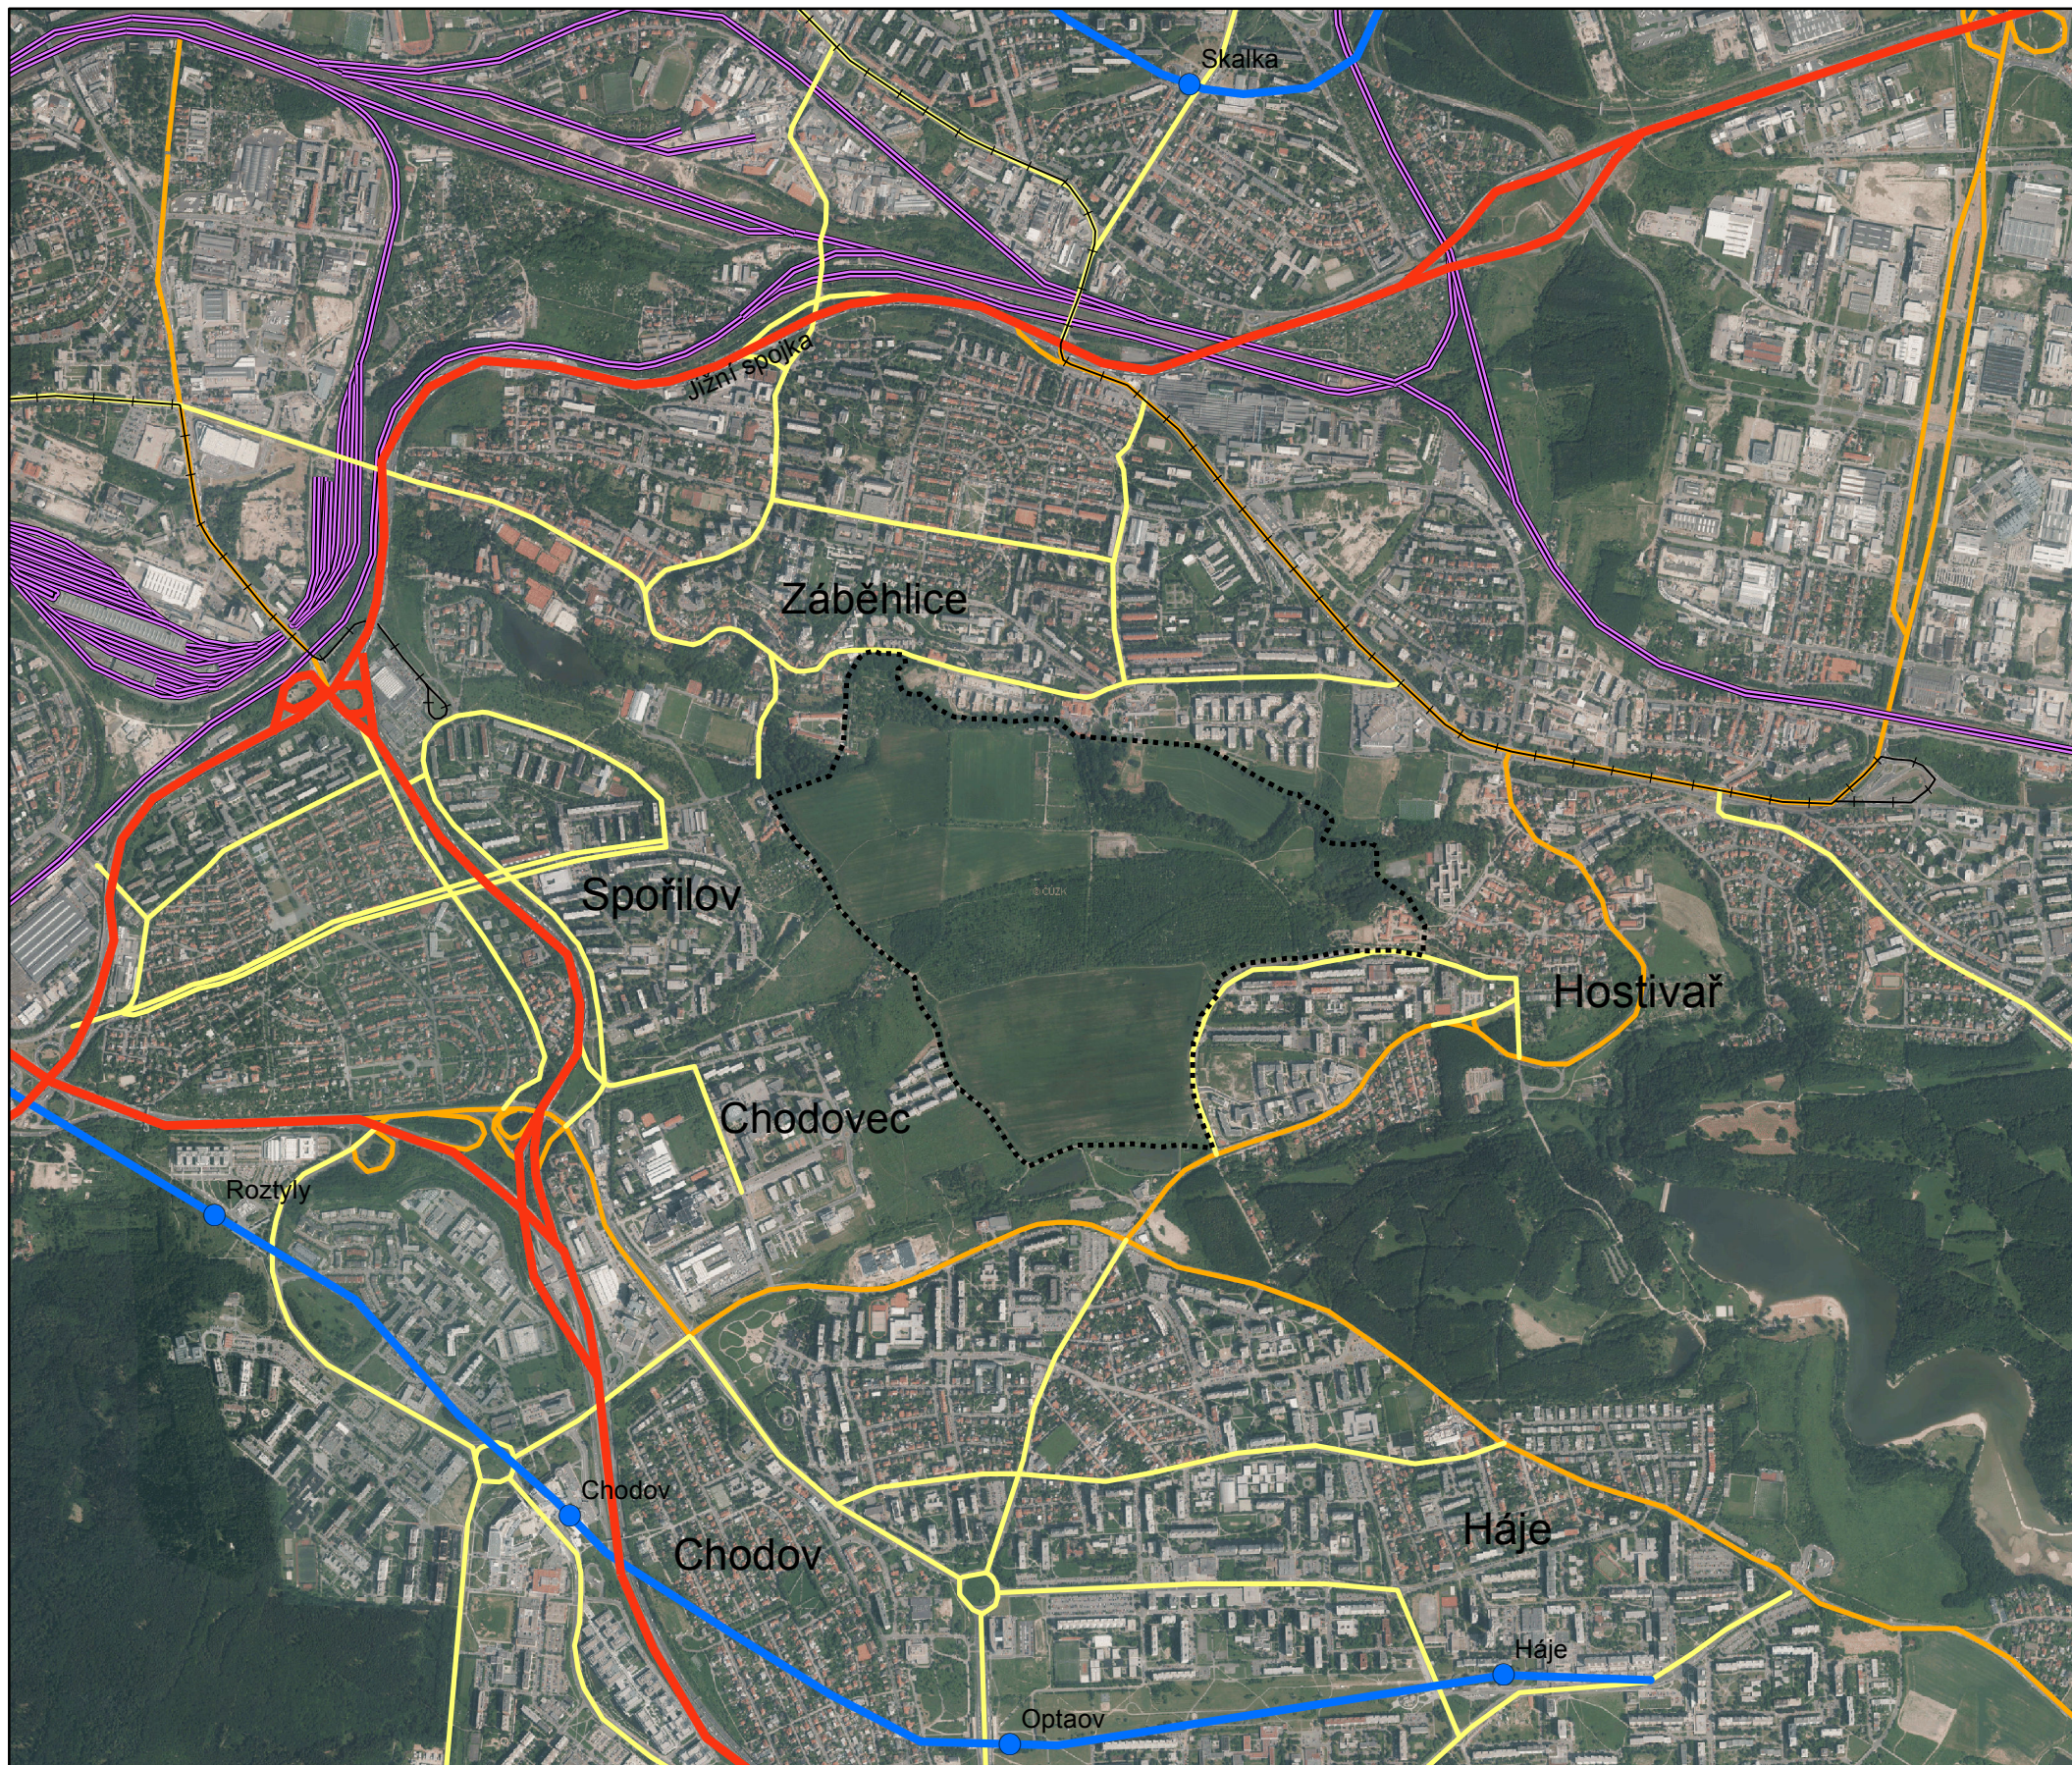


# Širší dopravní vztahy v okolí Trojmezí

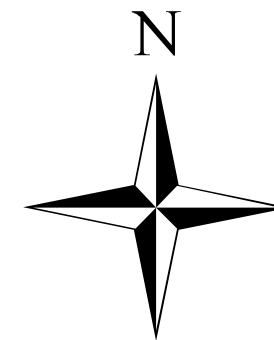

## Legenda

- ..... Hranice řešeného území
- Sběrné komunikace funkční třídy B1
- Sběrné komunikace funkční třídy B2
- Obslužné komunikace funkční třídy C1
- Železnice
- Tramvajová trať
- Trasa metra
- Zastávka metra

0 500 1 000 2 000 Metrů

1:20 000

Formát: A3  
Barbora Opltová  
Zdroj: Platný ÚP Hl. m. Prahy, Mapy.cz