

# PŘÍLOHA Č. 4

## Podrobný podélný profil: ŽELEZNICE-2 M 1:1000/100 Rozsah: km 0,00000 - km 0,46777

KRAJ:  
KATASTRÁLNÍ ÚZEMÍ:  
PARCELY:  
DRUH POZEMKŮ:

Středočeský
Nové Ouholice
místní komunikace


SROVNÁVACÍ ROVINA:

165,00 Bpv

UPRAVENÝ TERÉN:  
PŮVODNÍ TERÉN:

PŘÍČNÉ ŘEZY:

STANIČENÍ:

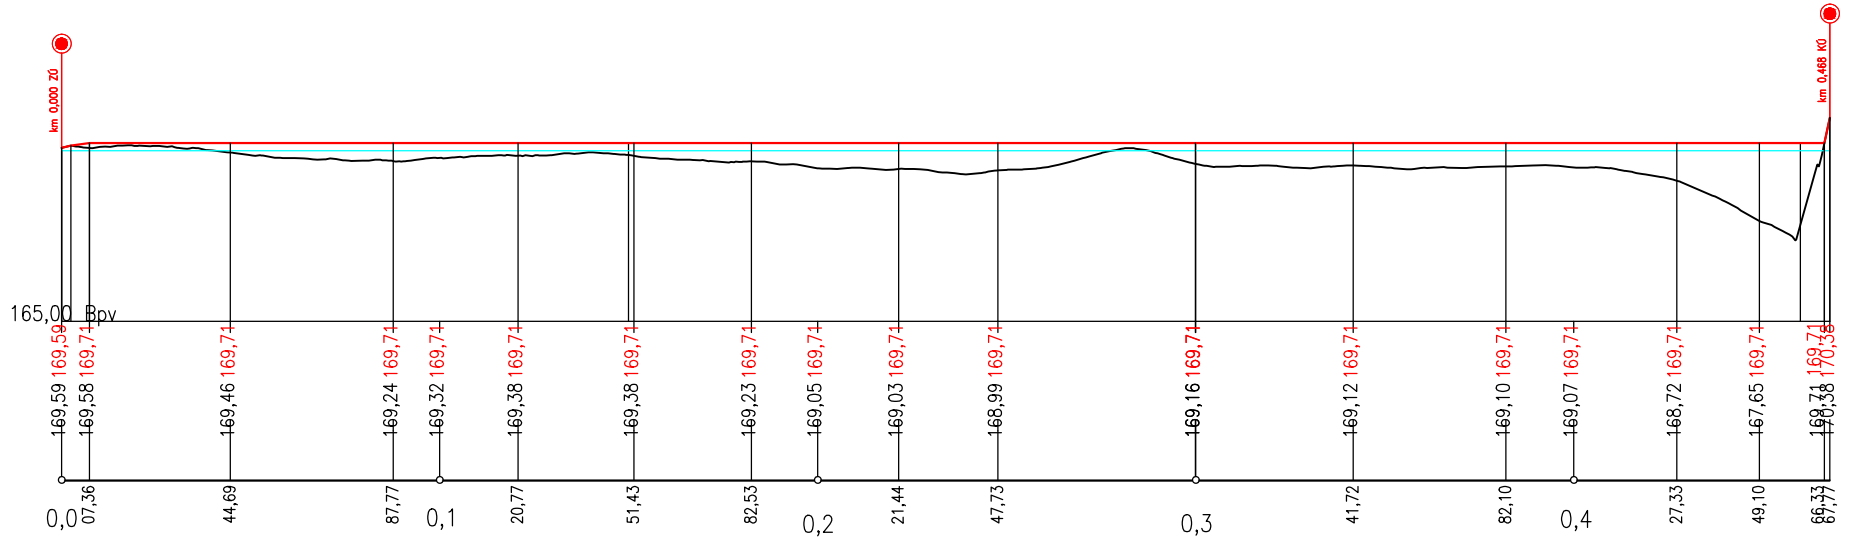

Podélný profil

Návrh valu od Starých Ouholic směr železnice

měřítko papíru: 1:2000

Vypracovala: Klodová Dagmar