

Legenda

- trasa výkopu pro pokládku sdělovacího vedení
- napojení na stávající infrastrukturu operátora

		název stavby		SEK FTTH Ponov SL	
		NO REVIZE		přehledová situace stavby	
DATUM		název výkresu		Xnem Projects	
		zhotovitel PD		Město Skelná Lhota	
		investor		Město Skelná Lhota	
kreslil		kontroloval		mřítko	
Jan Nameškal		Ing. Jan Sander Ph.D.		1:1000	
		situace PD		katastrální území	
		Skelná Lhota		DATUM	
		26/12/2022		formát A3	
		LIST-1/7		číslo výkresu	
		01			

ul. Česká

ul. Zemědělská

ul. Zemědělská

ul. Zemědělská

ul. Univerzitní

ul. Univerzitní

ul. Česká

ul. Technická

k.ú. Skelná Lhota

ul. Univerzitní

•1000/95

•1000/100

•1000/100

•1000/96












•1000/98

•1000/99

•1000/113

•1000/97

•1000/97

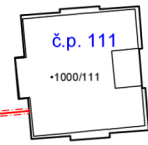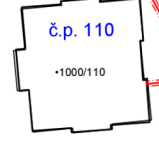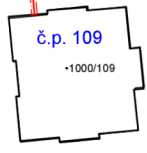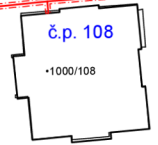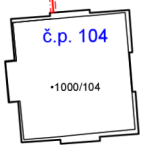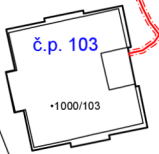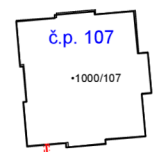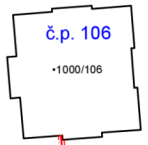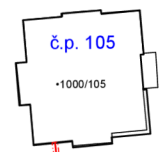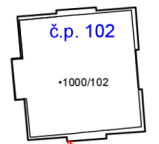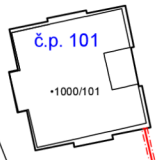

č.p. 101
•1000/101

č.p. 102
•1000/102

č.p. 105
•1000/105

č.p. 106
•1000/106

č.p. 107
•1000/107

č.p. 103
•1000/103

č.p. 104
•1000/104

č.p. 108
•1000/108

č.p. 109
•1000/109

č.p. 110
•1000/110


č.p. 111
•1000/111

č.p. 112
•1000/112

Legenda

- poloha sdělovacího vedení
- ochranné pásmo vedení (šířka 0,5 m na obě strany)
- pozemky dotčené stavbou

Xnem FTTX networks design		název stavby SEK FTTH Ponov SL			
NO/REVIZE	DATUM	název výkresu katastrální situační výkres stavby			
		zhotovitel PD Xnem Projects			
		investor Město Skelná Lhota			
kreslil Jan Nemeškal	kontroloval Ing. Jan Sander Ph.D.	měřítko 1:1000	stupeň PD DUR	katastrální území Skelná Lhota	DATUM 26/12/2022
				formát A3	číslo výkresu LIST-2/7
					02

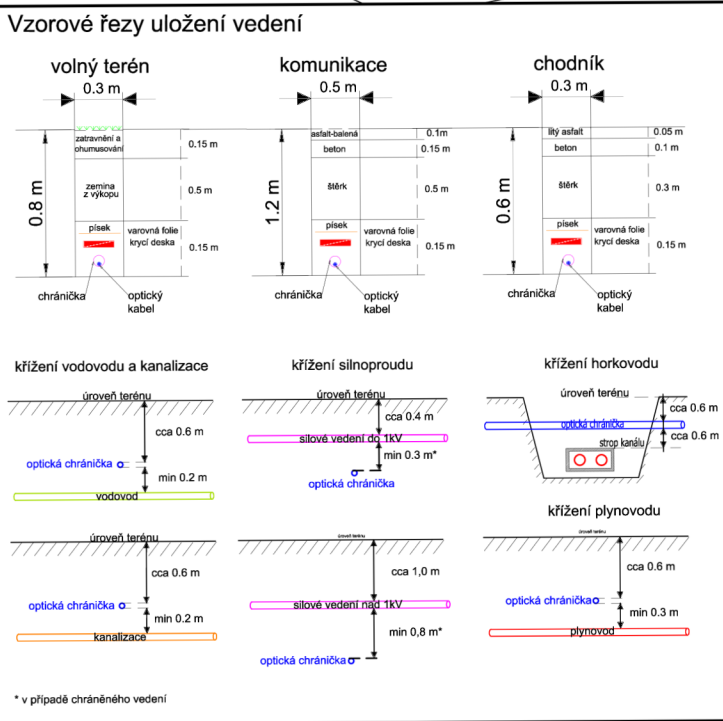

Legenda


- nová trasa sdělovacího vedení
- - - plynovodní potrubí
- - - elektrické silové vedení
- - - vodovodní potrubí
- - - kanalizační potrubí
- - - horkovodní kanál
- - - telefonní kabel SDK

 FTTX networks design		název stavby		SEK FTTH Ponov SL			
		NO	REVIZE	DATUM	název výkresu	koordinační situační výkres stavby	
					zhotovitel PD	Xnem Projects	
					investor	Město Skelná Lhota	
kreslil	kontroloval	měřítko	stupeň PD	katastrální území	DATUM	formát A3	číslo výkresu
Jan Nemeškal	Ing. Jan Sander Ph.D.	1:1000	DUR	Skelná Lhota	26/12/2022	LIST-3/7	03



Legenda	
4MT12/8 č. trubiček déřka [m]	mikrotrubičkový svazek 4 x12/8
1x MT 12/8 trubička č. déřka [m]	mikrotrubička 1 x12/8
■	spojka MT
➔	ukončení trubičky
OLT	optický linkový terminál

		název stavby			
		SEK FTTH Ponov SL			
NO./REVIZE		DATUM		název výřkesu	
				trasový výřkes mikrotrubičkových svazků	
				zřotovitel PD	
				Xnem Projects	
				investor	
				Město Skelná Lřota	
křesil	kontroloval	měřřko	stupeň PD	katastrální území	DATUM
Jan Nemeřkal	Ing. Jan Sander Ph.D.	1:1000	DPS	Skelná Lřota	26/12/2022
				formát A3	číslo výřkesu
				LIST-4/7	04

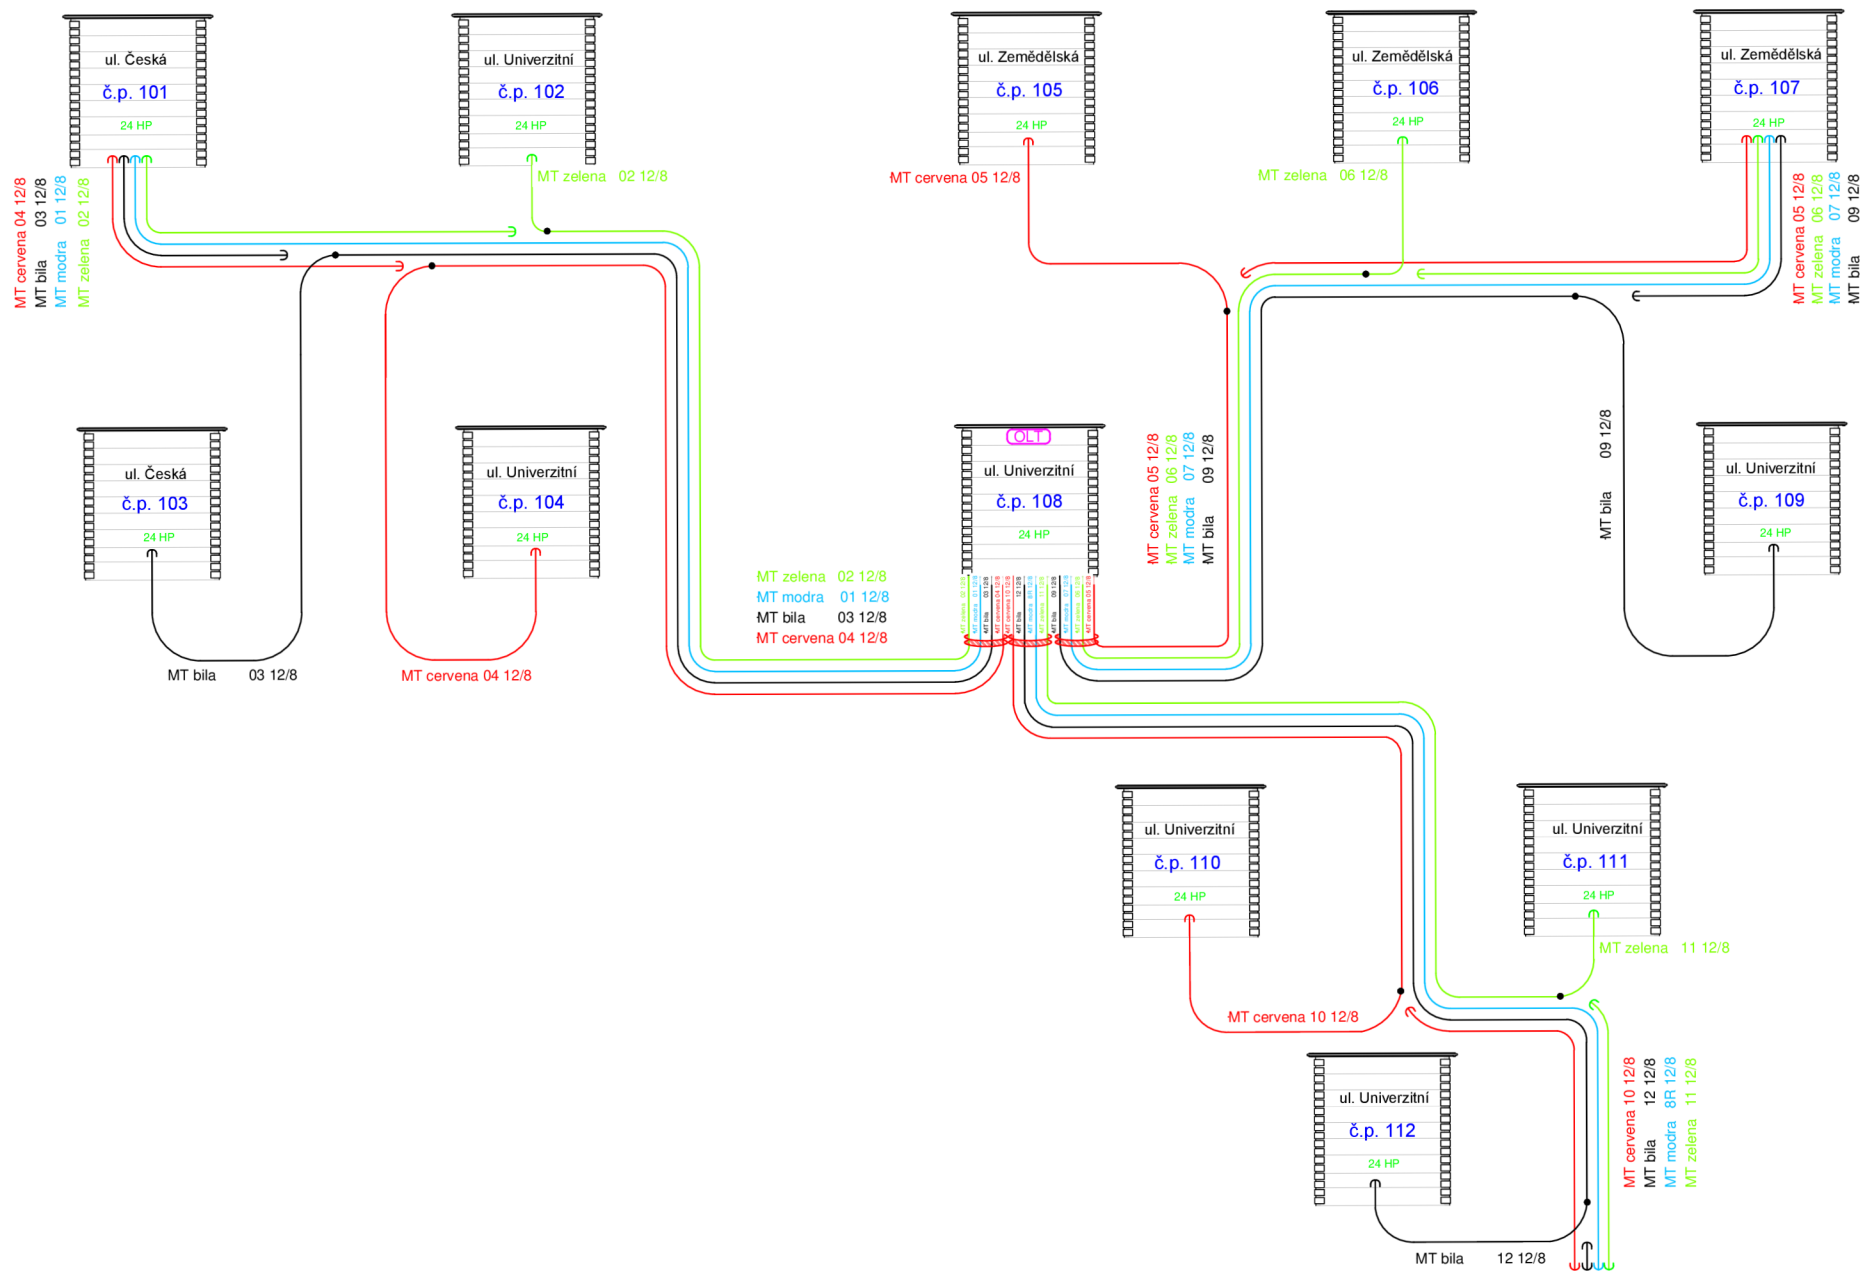

			název stavby		
			SEK FTTH Ponov SL		
NO REVIZE		DATUM	název výkresu		schematický výkres mikrotrubiček
			zhotovitel PD		Xnem Projects
			investor		Město Skelná Lhota
kreslil	kontroloval	měřičko	stupeň PD	katastrální území	DATUM
Jan Nemoškal	Ing. Jan Sander Ph.D.		DPS	Skelná Lhota	26/12/2022
					formát A3
					číslo výkresu
					LIST-5/7
					05

č.p. 108 ul. Univerzitní

4U karta OLT

1U ODF 1 nový (24p)

propoj 1x MT LHSF 10/8
3x OMK


1U ODF 2 nový (24p)

1U splitter panel

1U odkládací pult

2U ODF 3 nový (144p)


2U ODF 4 nový (144p)

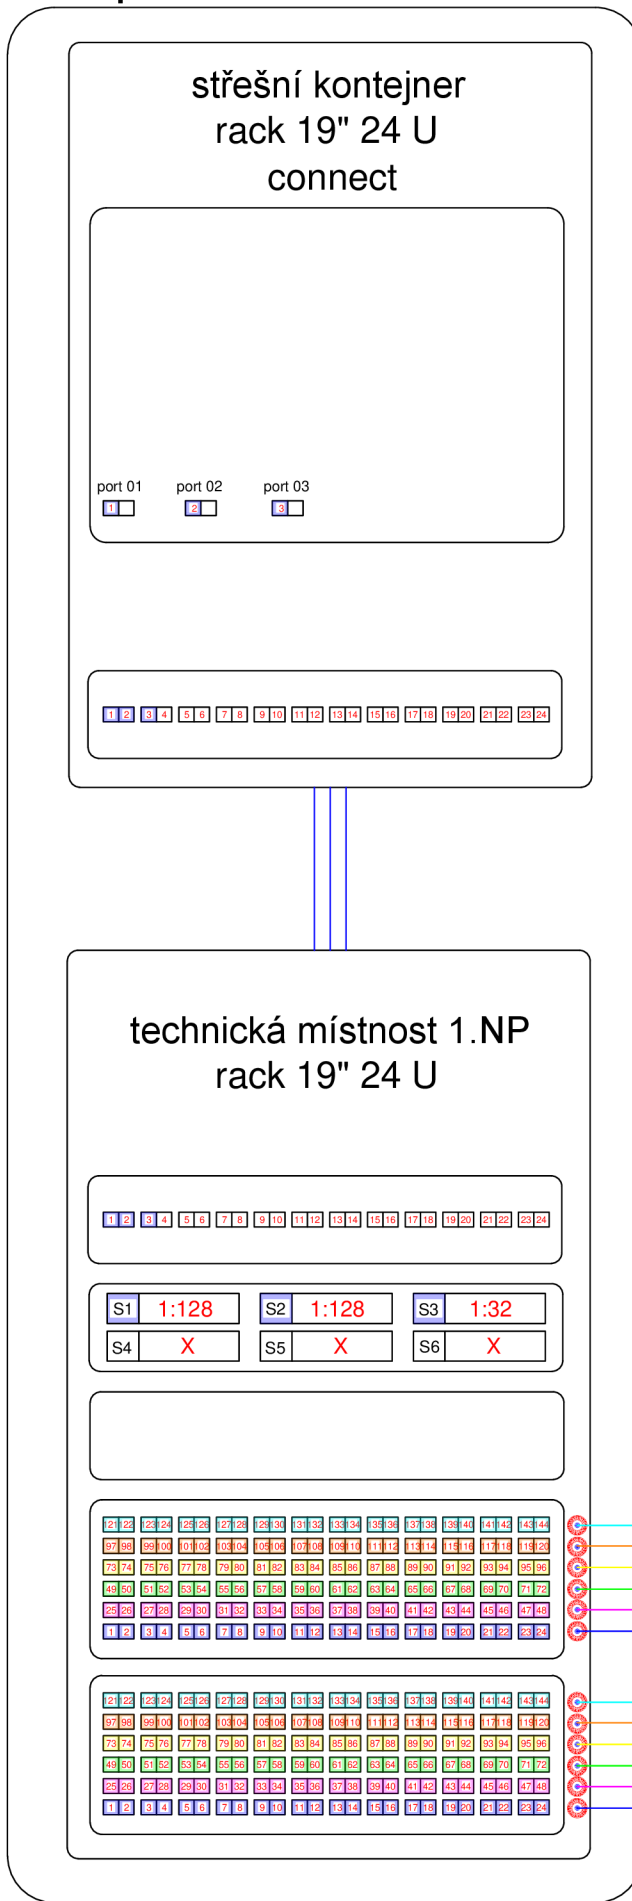

- OMK 24 vl — Zemědělská 105
- OMK 24 vl — Česká 101
- OMK 24 vl — Univerzitní 102
- OMK 24 vl — Česká 103
- OMK 24 vl — Univerzitní 104
- OMK 24 vl — Univerzitní 108
- OMK 24 vl — Univerzitní 112
- OMK 24 vl — Univerzitní 111
- OMK 24 vl — Univerzitní 110
- OMK 24 vl — Univerzitní 109
- OMK 24 vl — Zemědělská 107
- OMK 24 vl — Zemědělská 106


			název stavby				
			SEK FTTH Ponov SL				
NOJ/REVIZE		DATUM	název výkresu				
			schéma vedení optických vláken				
			zhotovitel PD				
			Xnem Projects				
			investor				
			Město Skelná Lhota				
kreslil	kontroloval	měřilko	stupeň PD	katastrální území	DATUM	formát A4	číslo výkresu
Jan Nemeškal	Ing. Jan Sander Ph.D.		DPS	Skelná Lhota	26/12/2022	LIST-6/7	06


ul. Univerzitní
č.p. 108

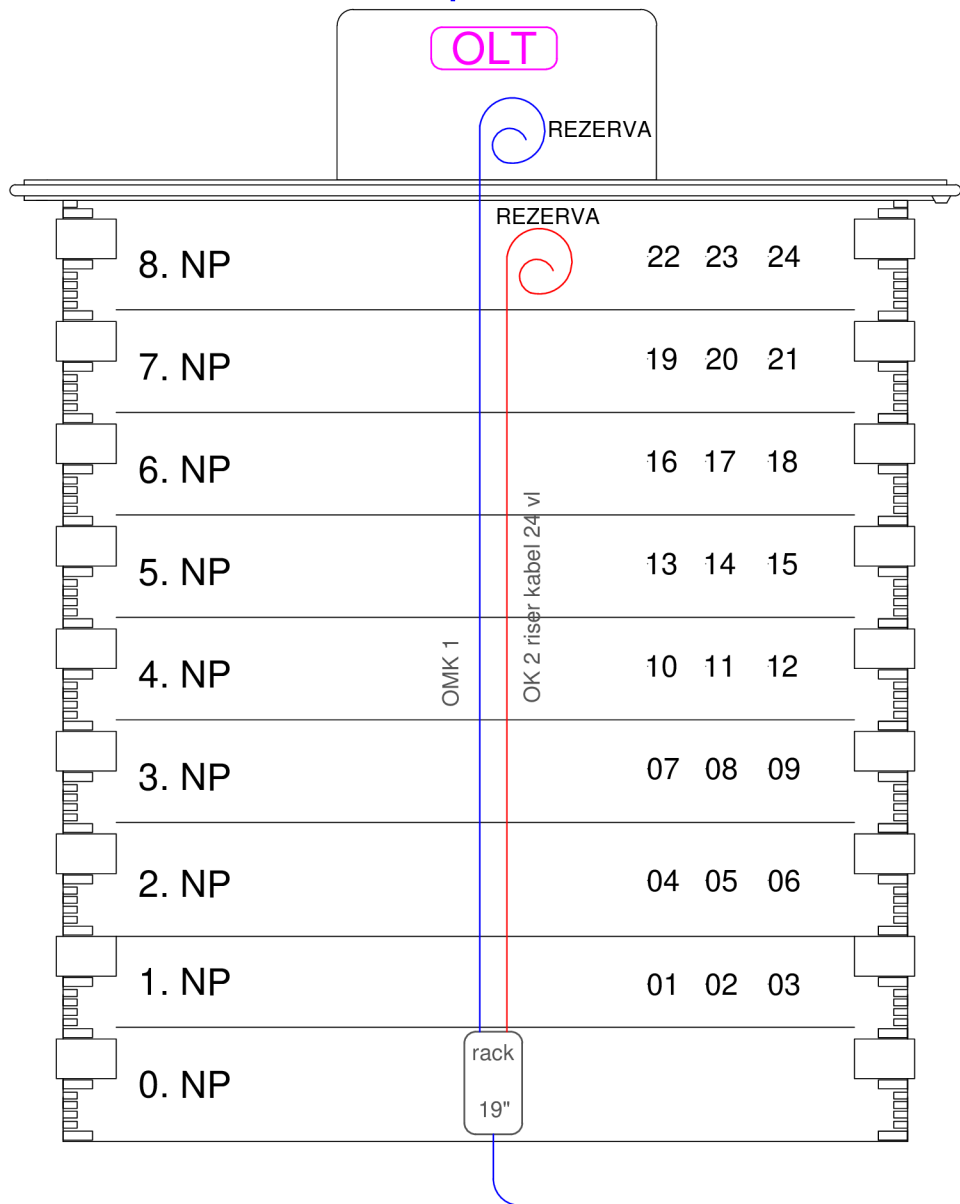

11 x OK 24vl
3 - 13

č.p. XX

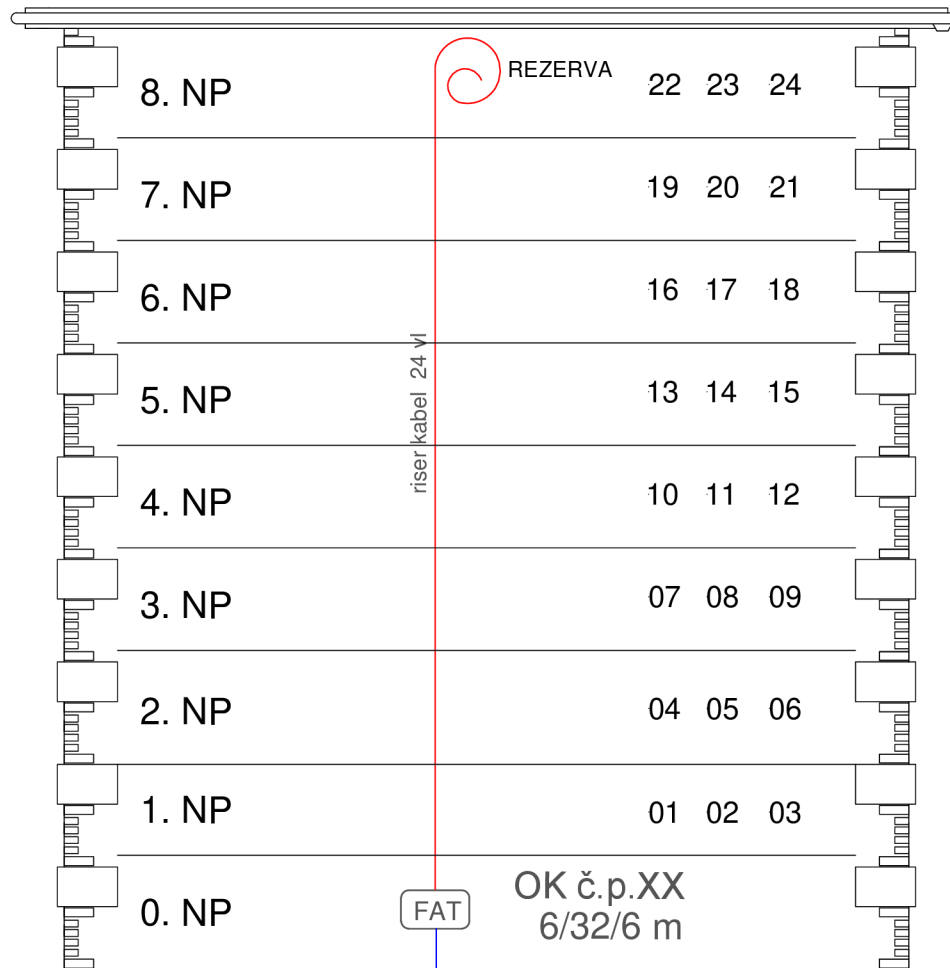

 FTTX networks design			název stavby SEK FTTH Ponov SL		
NOJ/REVIZE		DATUM	název výkresu schéma vnitřních rozvodů		
			zhotovitel PD Xnem Projects		
			investor Město Skelná Lhota		
kreslil	kontroloval	měřičko	stupeň PD	katastrální území	DATUM
Jan Nemeškal	Ing. Jan Sander Ph.D.		DPS	Skelná Lhota	26/12/2022
					formát A4 číslo výkresu LIST-7/7