Příloha 2 – Technologické schéma posklizňové linky, Křinec ZAS Podchotucí, a.s. 2018

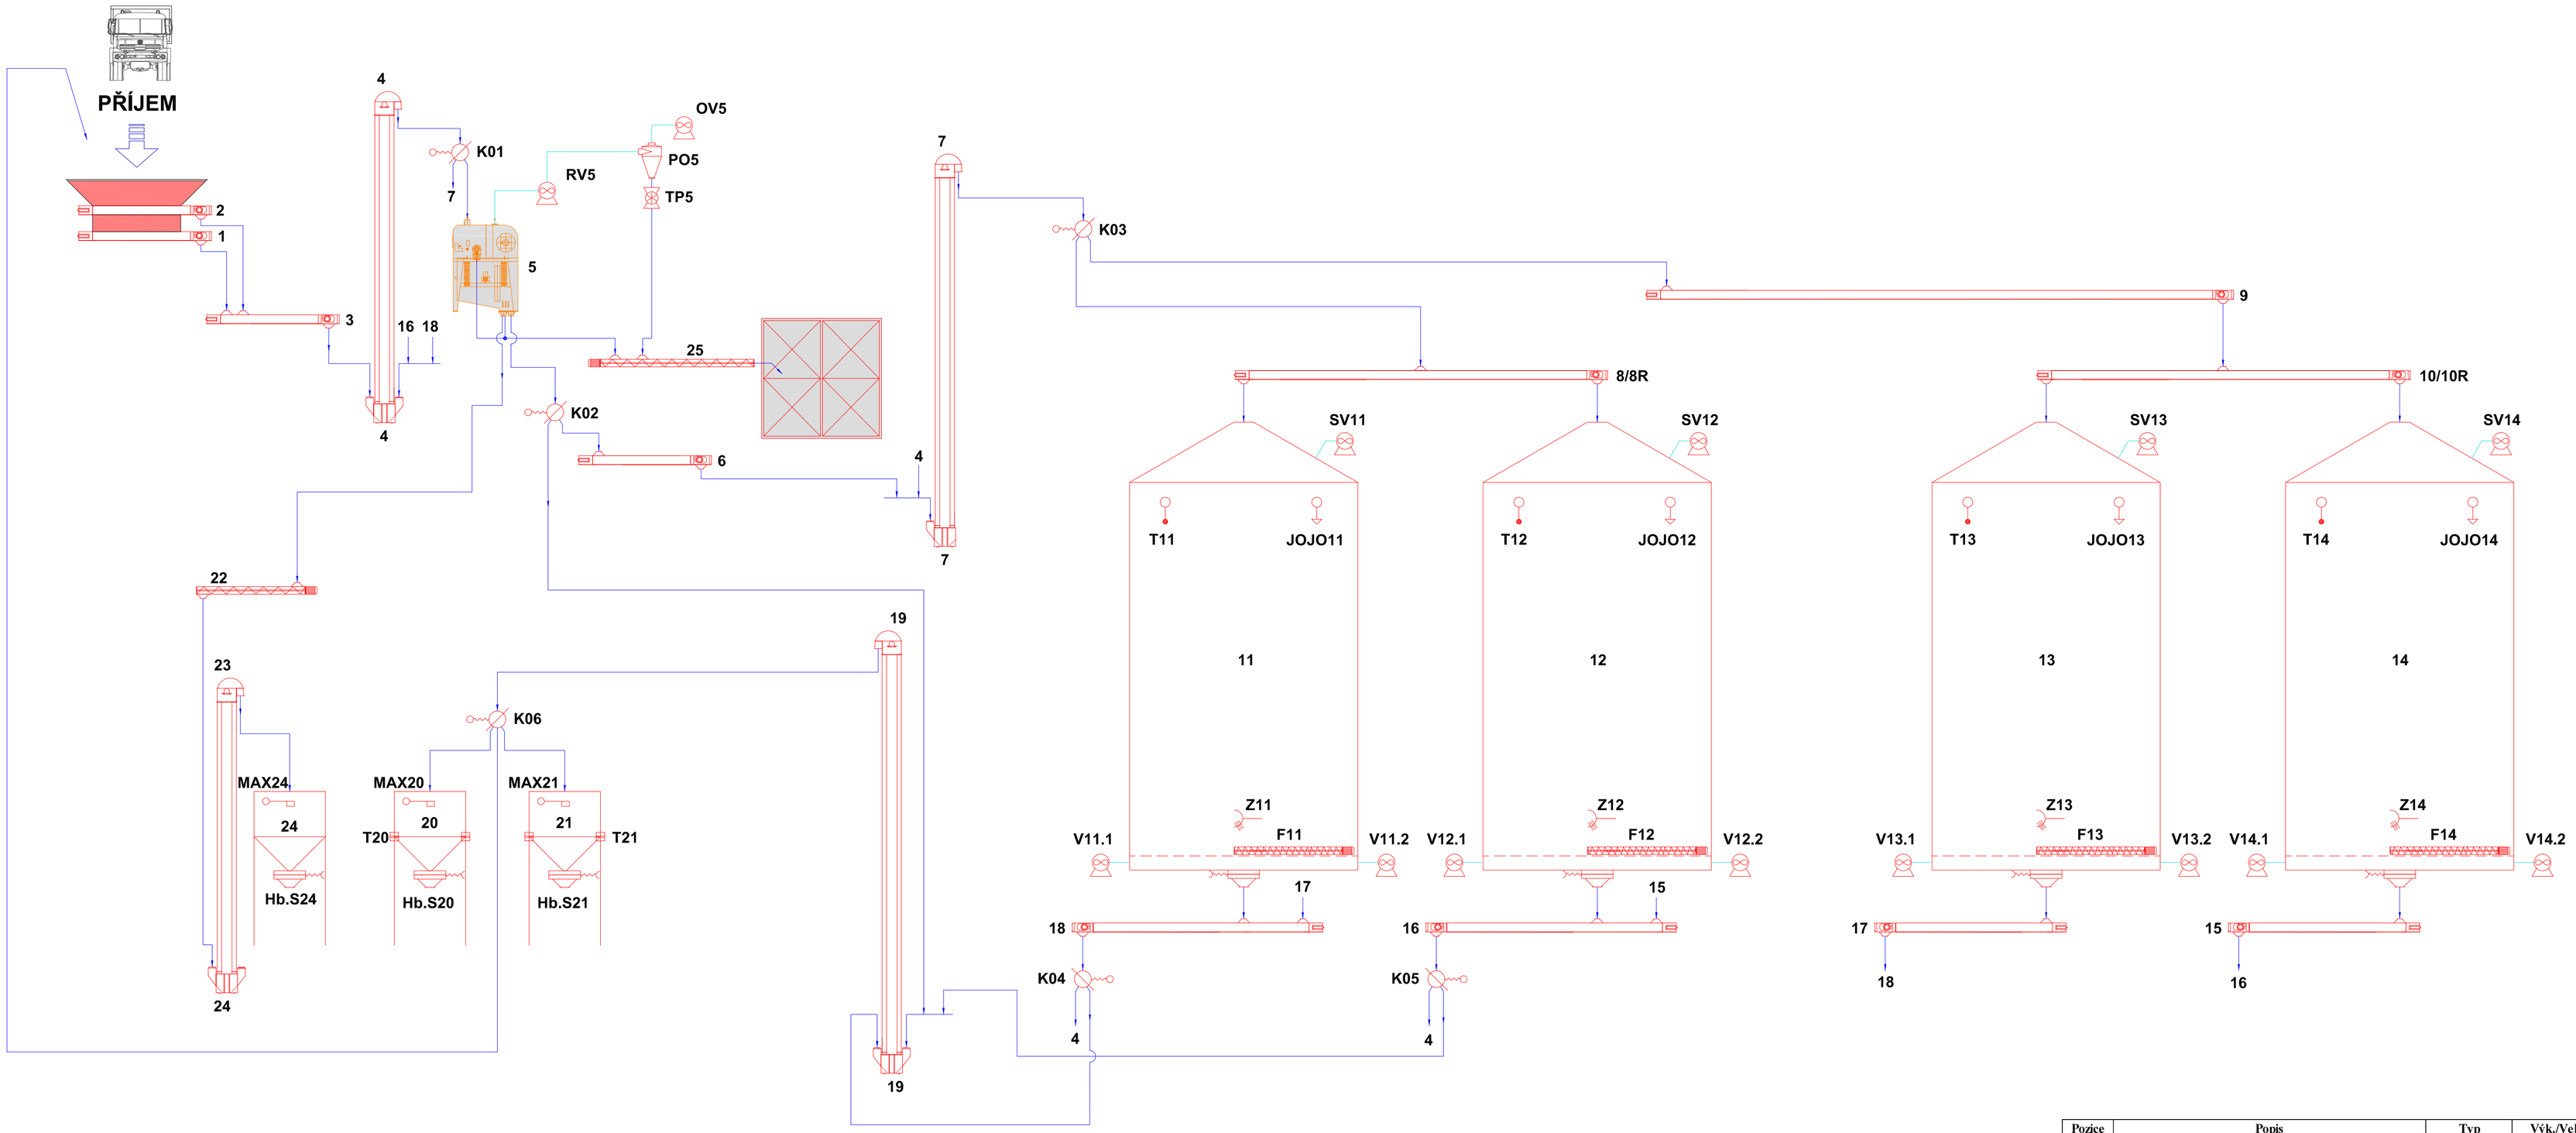

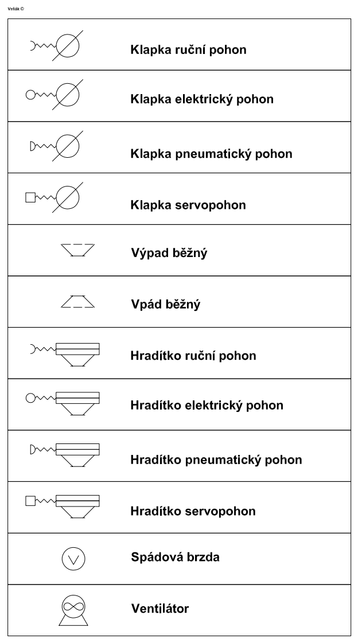

Pozice	Popis	Typ	Výk./Vel.	Příkon
1	Příjmový redler SKANDIA, l=12,5 (10,5) m	KTIF 20/33	60 t/h	2,2
2	Příjmový redler SKANDIA, l=12,5 (10,5) m	KTIF 20/33	60 t/h	2,2
3	Redler SKANDIA, l=10,0 m	KTIF 40/33	120 t/h	3
4	Elevátor SKANDIA, v=17,8 m, tloušťka plechu 2 mm	SEI 50/23	120 t/h	11
5	Čistička zrnin GEBR.RUBERG	RVS120	120/90/105 t/h	-
	Recirkulační ventilátor	-	-	15
	Pohon sít	-	-	3
	Odsuvný šnek - na odpady	-	-	0,55
	Odtahový ventilátor	-	-	4
	Dávkovací válec	-	-	0,55
	Turniketový podavač	-	-	0,55
	Cyklon	-	-	-
6	Redler SKANDIA, l=5,8 m	KTIF 40/33	120 t/h	7,5
7	Elevátor SKANDIA, v=26,8 m, tloušťka plechu 2 mm	SEI 50/23	120 t/h	15
8	Redler SKANDIA, l=17,6 m	KTH 30/40	120 t/h	3
9	Redler SKANDIA, l=16,4 m	KTH 30/40	120 t/h	5,5
10	Redler SKANDIA, l=17,6 m	KTH 30/40	120 t/h	3
11-14	4x skladovací silo BROCK, ø 14,63 m, v=21,67 m	E-04822	4x 3.189 m3	-
	24x siloteploměrný kabel, 6 ks/silo	SZT-20_TMP	-	-
	8x provětrávací ventilátor, á 11,0 kW, 2 ks/silo	RVI500-5N	-	88
	4x střešní odtahový ventilátor, á 0,3 kW, 1 ks/silo	HCBT/4-400	-	1,2
	4x rotační vybírací dopravník SKANDIA, řetězový s plastovými	KTIS 60	-	12
15	Zahnutý redler SKANDIA, l=17,4 m	KTIBU 40/33	120 t/h	7,5
16	Redler SKANDIA, l=19,6 m	KTIBU 40/33	120 t/h	7,5
17	Zahnutý redler SKANDIA, l=19,8 m	KTIBU 40/33	120 t/h	9,2
18	Zahnutý redler SKANDIA, l=23,6 m	KTIBU 40/33	120 t/h	7,5
19	Elevátor SKANDIA, v=20,8 m, tloušťka plechu 2 mm	SEI 50/23	120 t/h	15
20-21	2x expediční zásobník, 4,0 x 4,0 m, v= 8,2 m	KS30	2 x 42 m3	-
	2x tenzometrické vážení, vč. vyhodnocovací jednotky	-	-	-
22	Šnekový dopravník SØBY, l=5,5 m	ST205	40 t/h	2,2
23	Elevátor SKANDIA, v=15,8 m, tloušťka plechu 2 mm	SEI 35/14	40 t/h	4
24	1x expediční zásobník, 4,0 x 4,0 m, v= 8,2 m	KS30	1 x 42 m3	-
25	Šnekový dopravník SØBY, l=18,0 m	ST205	40 t/h	5,5
	Celkem			**235,65 kW**

Projektoval: Ing. Jaroslav Vrňák	Kontroloval: Ing. František Beneš	PAWLICA technologie sušení a skladování komodit	
Investor: ZAS Podchotucí, a.s., č.p. 409, 289 33 Křinec			
Lokalita: areál investora, k.ú. Křinec [676292]			
Akce: Posklizňová linka Křinec		Zakázkové číslo:	2017-44
		Archivní číslo:	17-44-D2b3-DSP
		Datum:	10.10.2017
Název: Technologické schéma		Měřítko: -	Číslo výkresu: D.2.b.3