
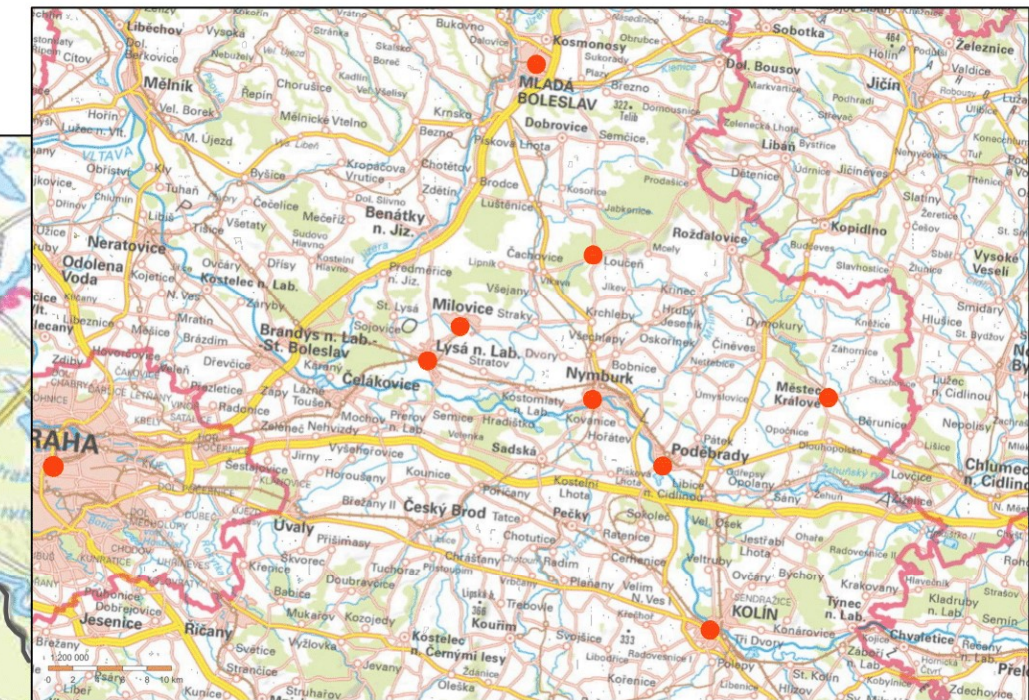



# NYMBURK - VÝKRES ŠIRŠÍCH VZTAHŮ

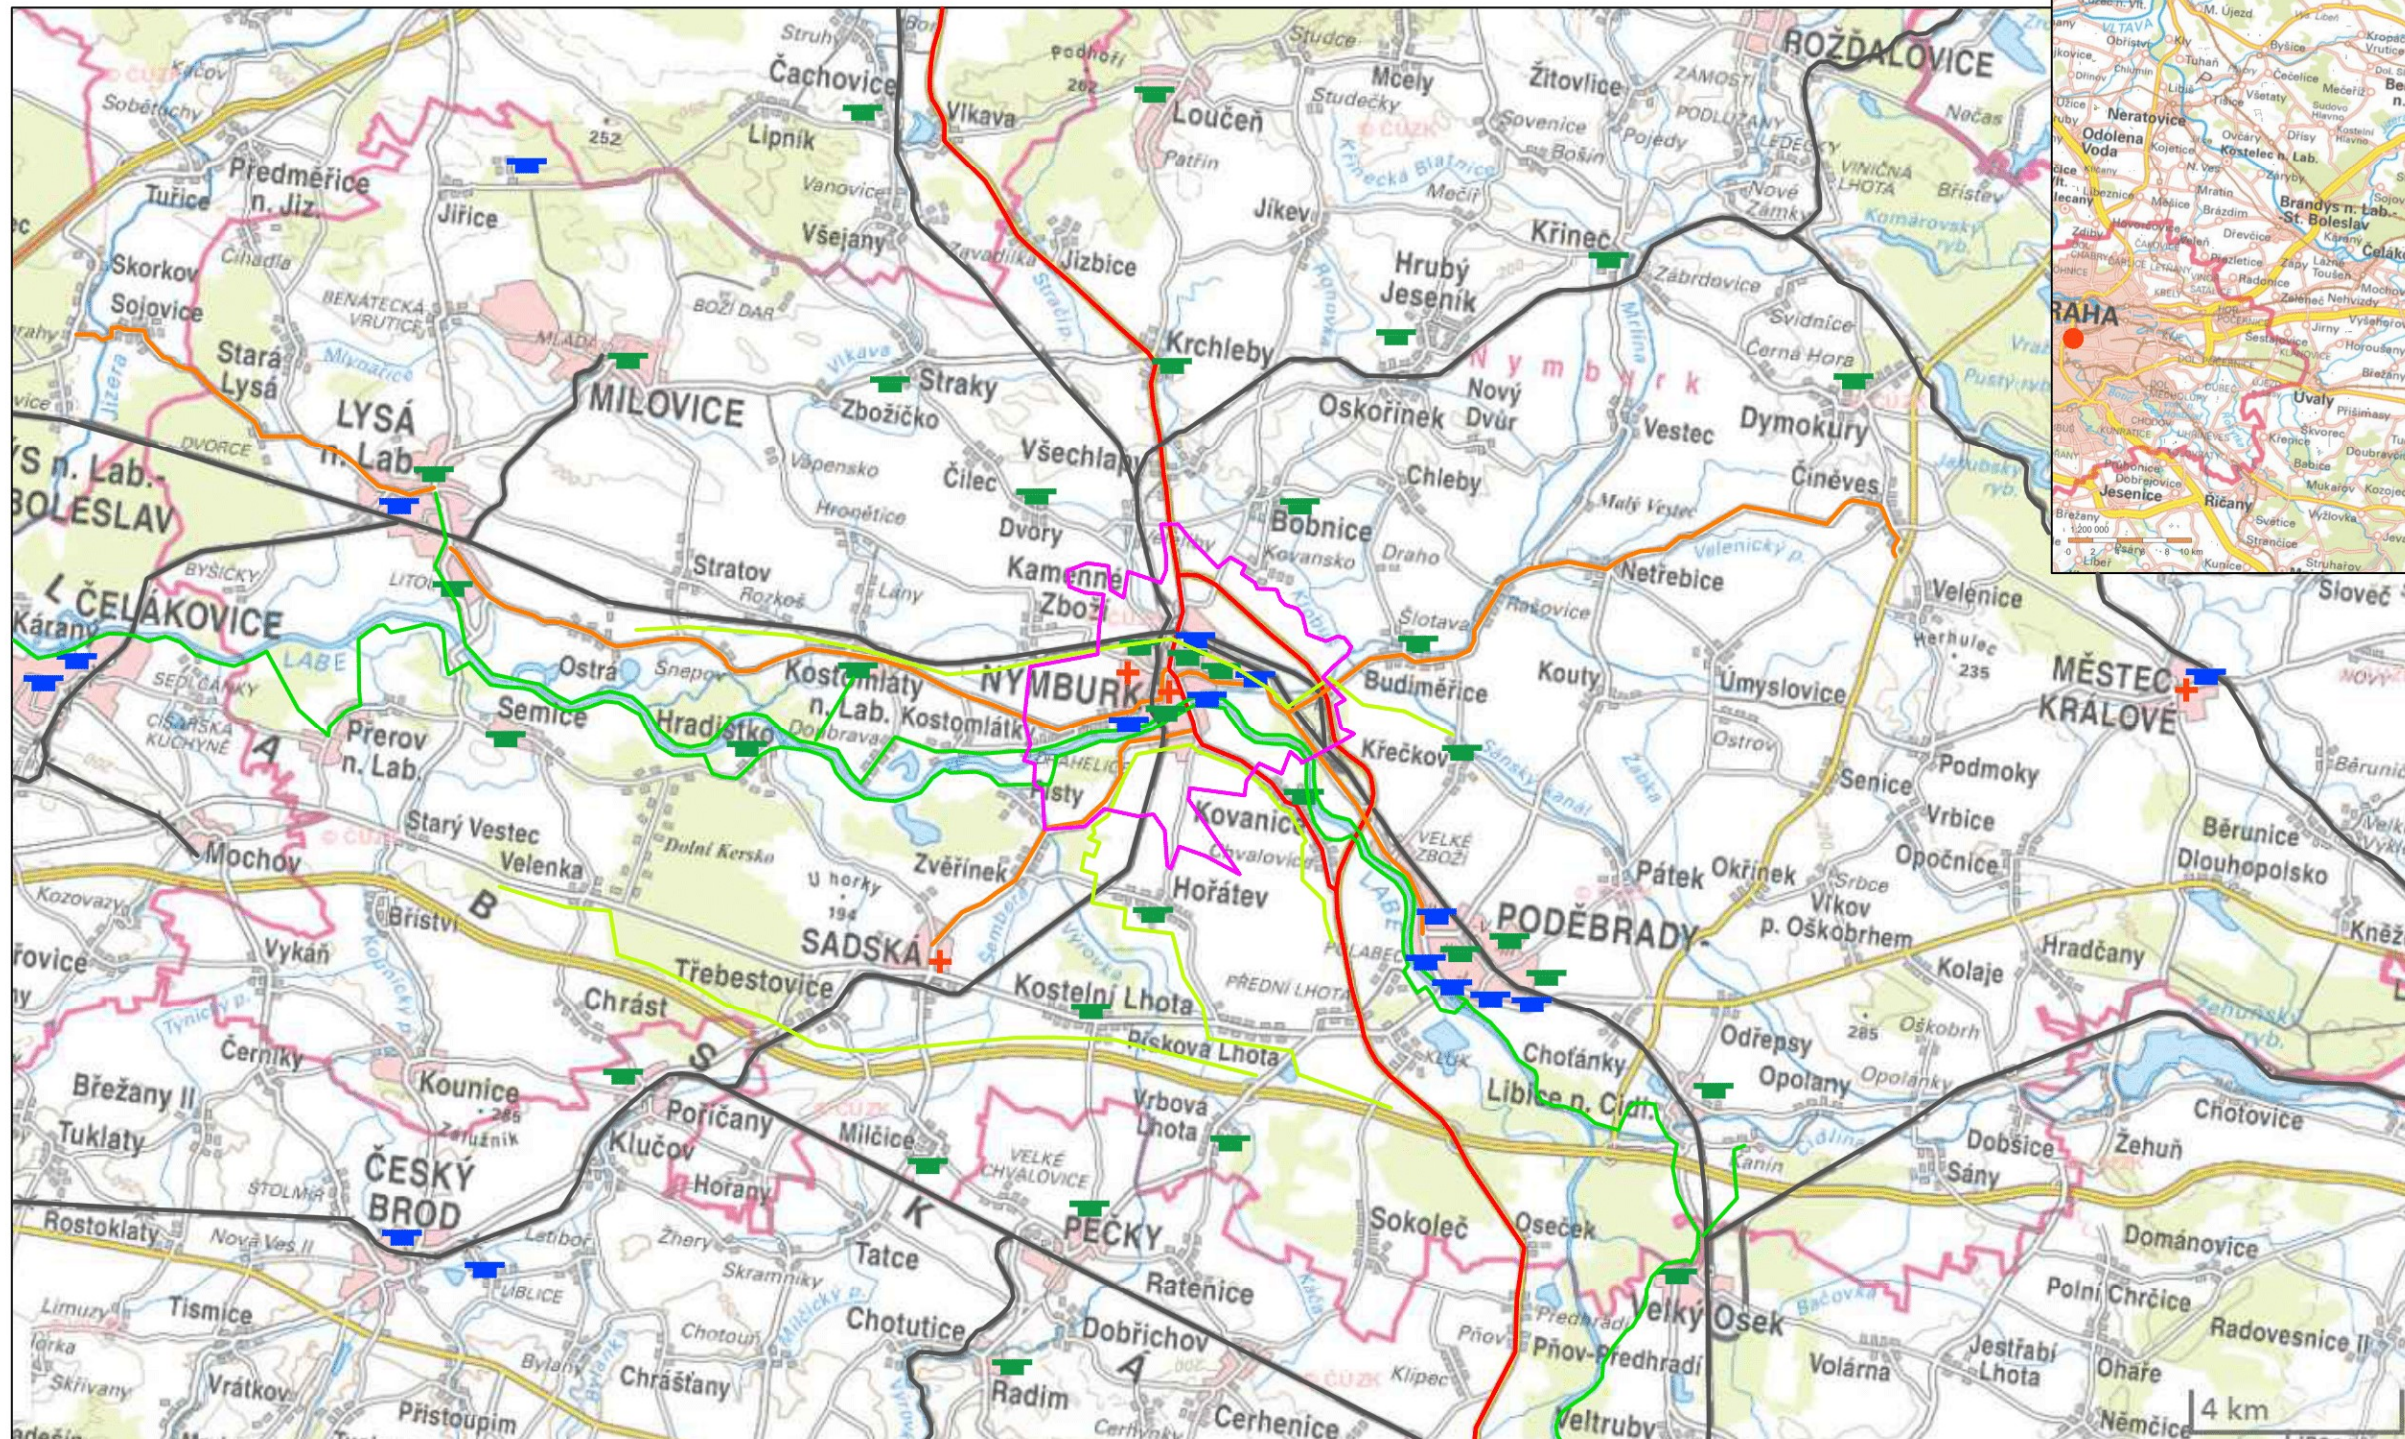

## LEGENDA

- hranice řešeného území
- silnice I. třídy
- silnice II. třídy
- železnice
- cyklotrasa
- OZ nadregionálního biokoridoru
- + nemocnice
- škola - střední
- škola - základní

FAKULTA ŽIVOTNÍHO PROSTŘEDÍ		
BAKALÁŘSKÁ PRÁCE: Scénáře rozvoje města Nymburk		
Výkres	<b>Širší vztahy</b>	M 1: 150 000
Autor	Liliana Koporcová	2020/21