



NYMBURK - VÝKRES FUNKČNÍHO VYUŽITÍ

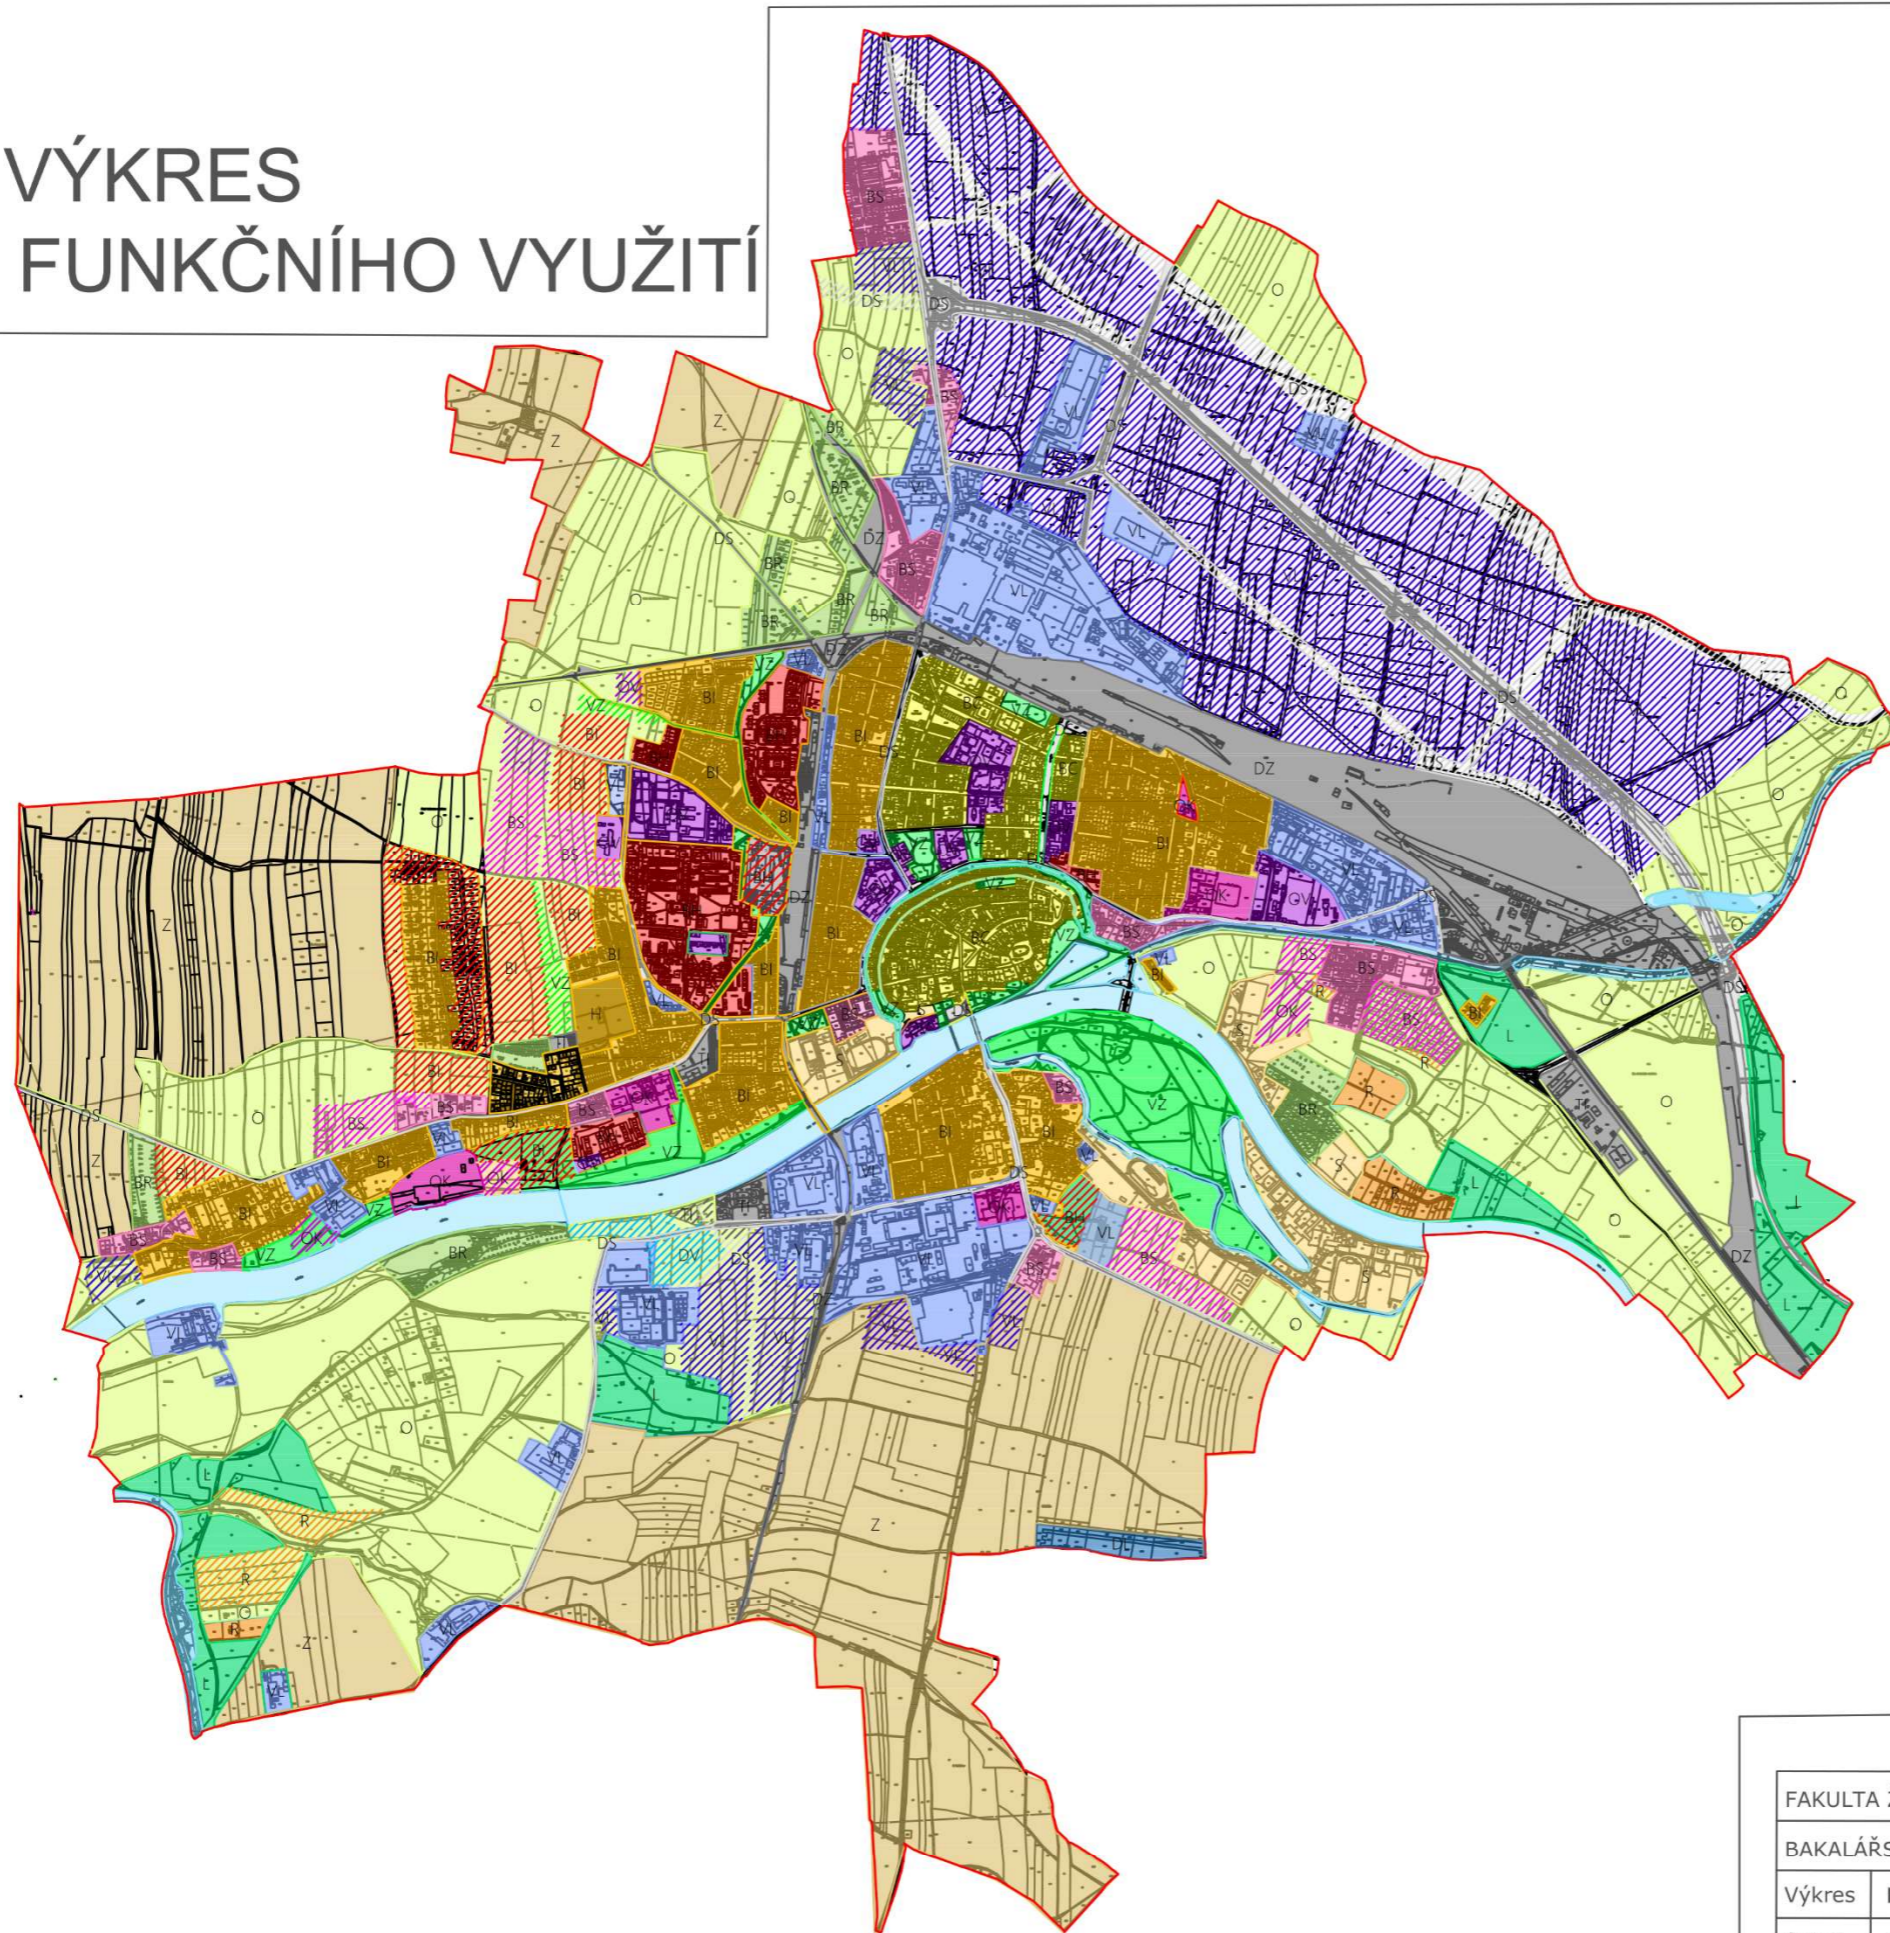

LEGENDA

- hranice obce
- | plochy změn | stávající plochy | |
|-------------|------------------|--------------------------------------|
| | BC | smíšené bydlení - centrum |
| BS | BS | smíšené bydlení |
| BI | BI | bydlení individuální |
| BH | BH | hromadné bydlení |
| | BR | rekreační bydlení |
| | S | sport |
| OV | OV | občanská vybavenost - veřejná |
| OK | OK | občanská vybavenost - komerční |
| VL | VL | lehká výroba a skladování |
| TI | TI | technická infrastruktura |
| DS | DS | dopravní infrastruktura - silniční |
| | DZ | dopravní infrastruktura - železniční |
| | DL | dopravní infrastruktura - letecká |
| DV | | dopravní infrastruktura - vodní |
| | H | hřbitov |
| VZ | VZ | veřejná zeleň |
| R | R | plochy rekreace |
| | L | plochy lesa |
| | Z | zemědělské plochy |
| | O | nezastavěné plochy - ostatní |

FAKULTA ŽIVOTNÍHO PROSTŘEDÍ		 M 1:25 000
BAKALÁŘSKÁ PRÁCE: Scénáře rozvoje města Nymburk		
Výkres	Funkčního využití	
Autor	Liliana Koporcová	2020/21