


Příloha č. 5

NYMBURK - VÝKRES ZÁMĚRŮ

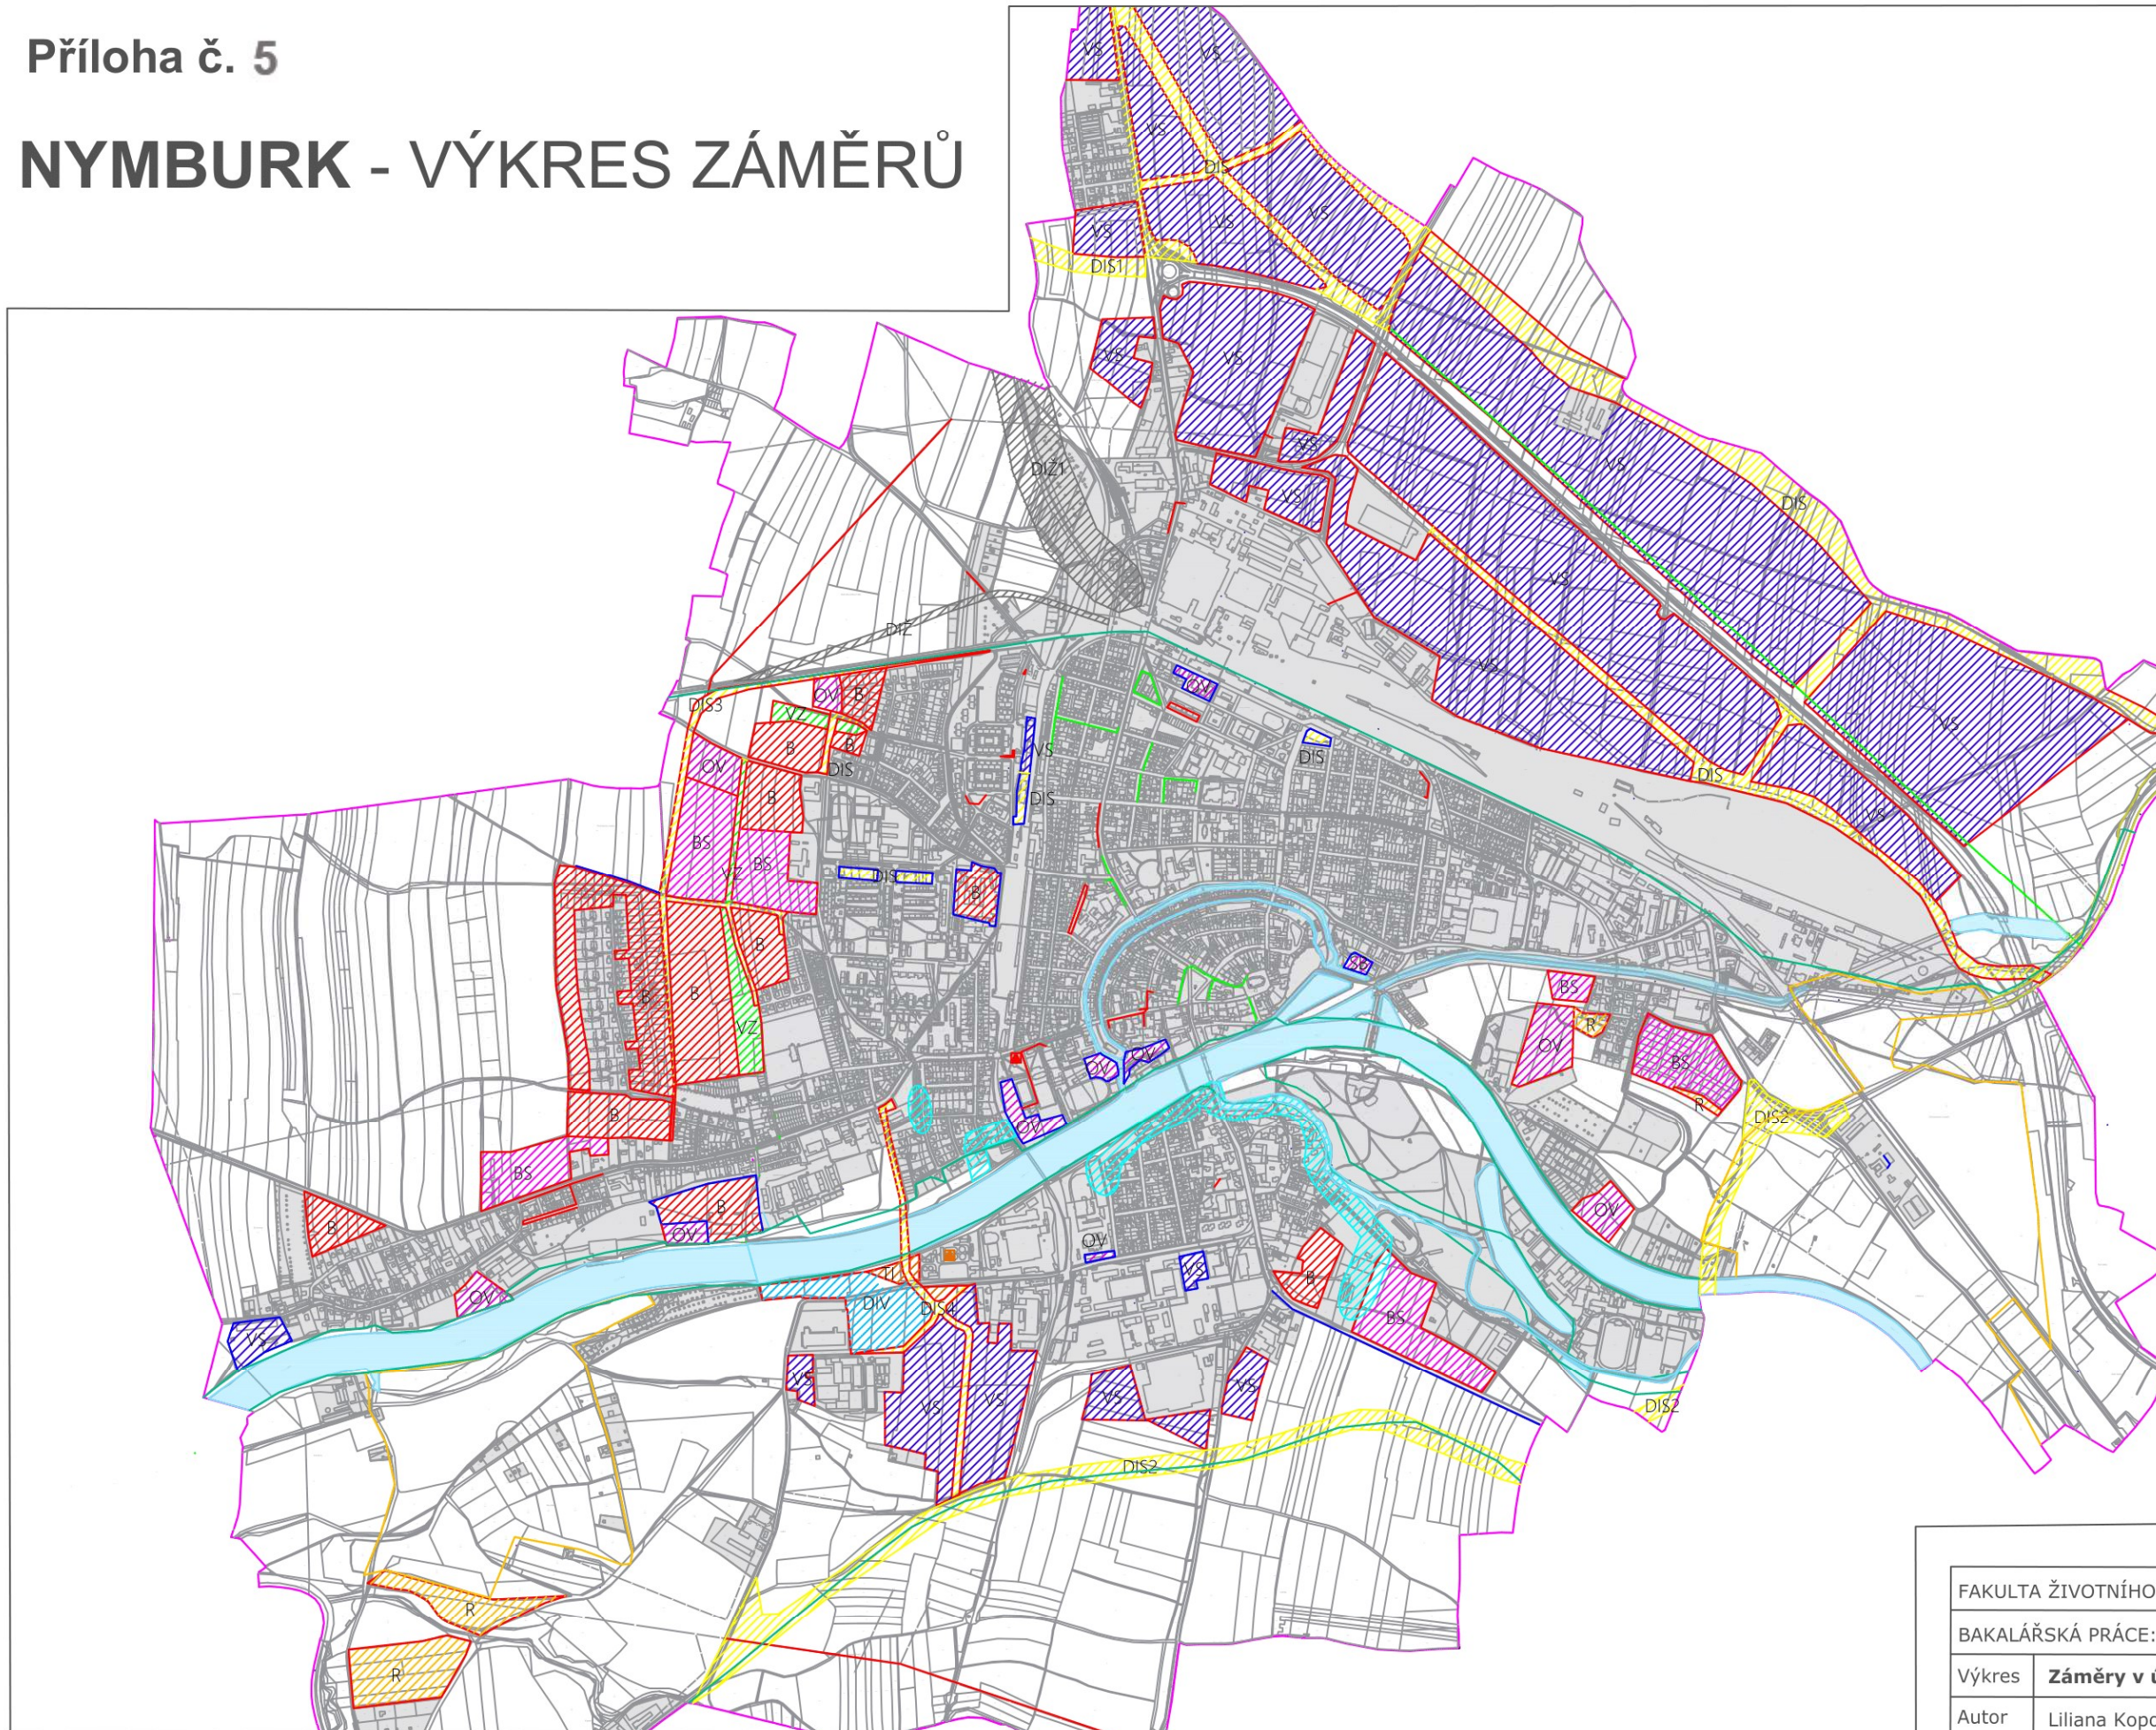

LEGENDA

- hranice obce
- zastavěné území
- vodní plochy


- Záměry z ÚP**
- zastavitelné plochy
- plochy přestavby

- Plochy územních rezerv**
- plochy bydlení (B)
- plochy smíšeného bydlení (BS)
- plochy občanské vybavenosti (OV)
- plochy veřejné zeleně (ZV)
- plochy rekreační (R)
- plochy výroby a skladování (VS)
- plochy technické infrastruktury (TI)
- plochy dopravní infrastruktury - silniční (DIS)
- plochy dopravní infrastruktury - železniční (DIŽ)
- plochy dopravní infrastruktury - vodní (DIV)

- Oborové záměry**
- ▲ elektrická stanice
- ▲ ČOV
- vedení elektrické energie
- plynovod
- vodovod

- Záměry ze ZUR**
- železniční doprava
- protipovodňová ochrana

- Záměry ÚSES**
- OZ nadregionálního biokoridoru
- nadregionální biokoridor
- regionální biokoridor
- regionální biocentrum

FAKULTA ŽIVOTNÍHO PROSTŘEDÍ		 M 1:15 000
BAKALÁŘSKÁ PRÁCE: Scénáře rozvoje města Nymburk		
Výkres	Záměry v území	
Autor	Liliana Koporcová	2020/21