


KOŘENOVÁ ČISTÍRNA – PŘÍČNÝ ŘEZ A

MĚŘÍTKA 1:100/100

KOŘENOVÁ
ČOV
1.POLE
800 m²

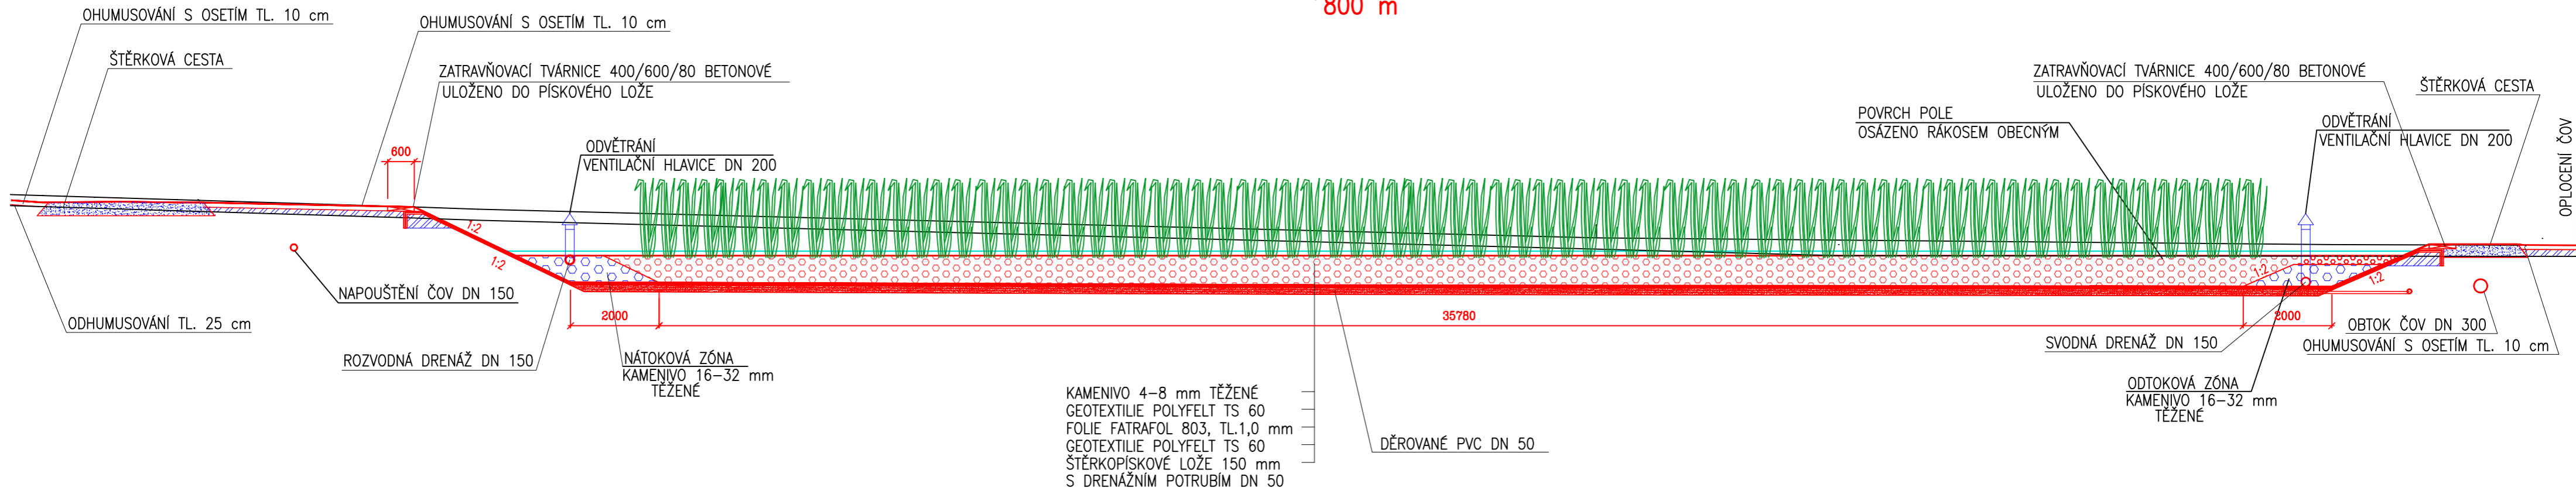

KOŘENOVÁ ČISTÍRNA – PŘÍČNÝ ŘEZ B

MĚŘÍTKA 1:100/100

KOŘENOVÁ
ČOV
2.POLE
800 m²

