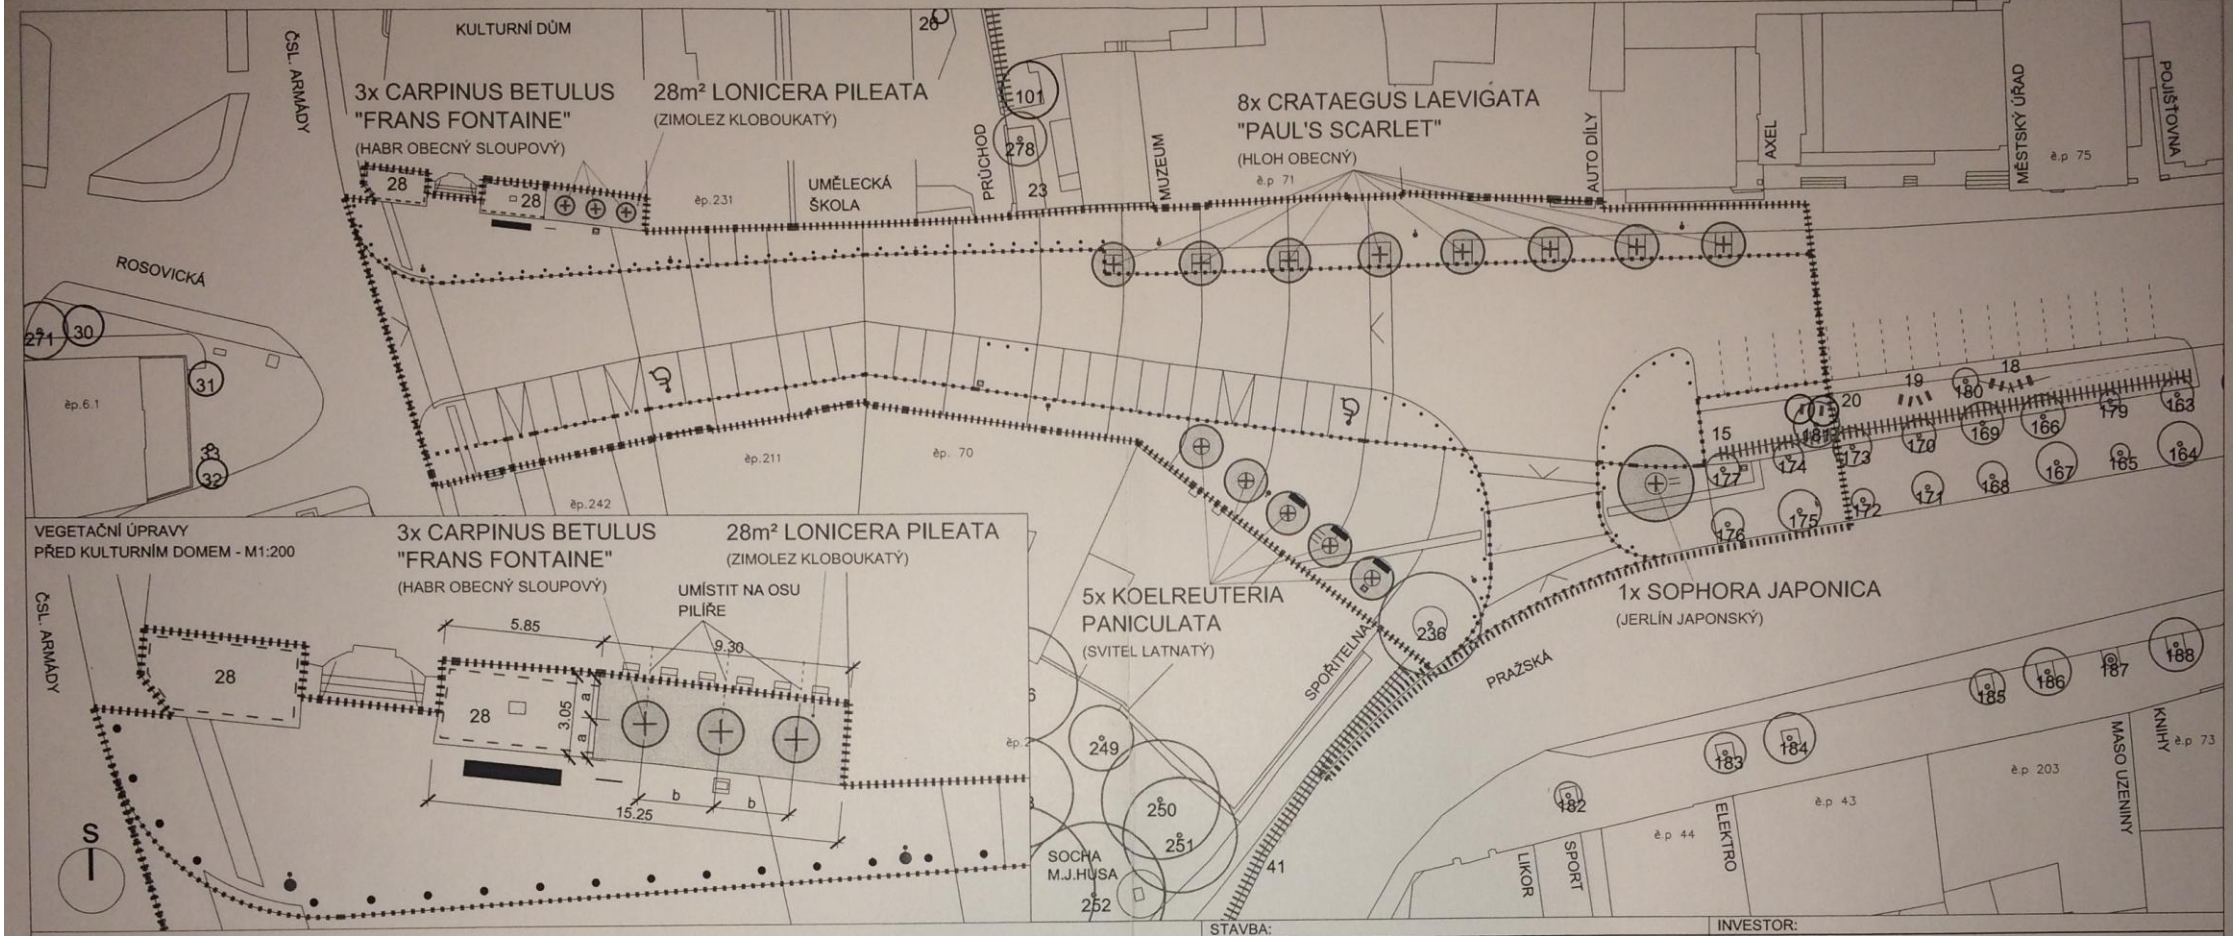

LEGENDA

- HRANICE ŘEŠENÉHO ÚZEMÍ
- HRANICE KOMUNIKACE
- 175 ZACHOVANÝ STÁVAJÍCÍ STROM + IDENTIFIKACE
- 20 ZACHOVANÝ STÁVAJÍCÍ KEŘ (BODOVÝ PRVEK) + IDENTIFIKACE
- 15 ZACHOVANÝ STÁVAJÍCÍ KEŘ (ŽIVÝ PLOT) + IDENTIFIKACE
- 28 ZACHOVANÝ STÁVAJÍCÍ KEŘ (PLOCHA) + IDENTIFIKACE
- TRAVNATÁ PLOCHA
- NAVRŽENÝ STROM + IDENTIFIKACE
- 1x SOPHORA JAPONICA (JERLÍN JAPONSKÝ)
- NAVRŽENÝ KEŘ (PLOCHA) + IDENTIFIKACE
- 28m² LONICERA PILEATA (ZIMOLEZ KLOBOUKATÝ)
- DVOJITÁ LAVIČKA
- LAVIČKA S OPĚRADLEM
- ZAHRAZOVACÍ SLOUPKY
- STOJANY NA KOLA
- ODPADKOVÝ KOŠ
- NAVRŽENÝ STOŽÁR VO
- VYHRAZENÉ MÍSTO PRO PARK. STÁNÍ VOZŮ INVALIDNÍCH OSOB

POZN.:
- VLOŽENO DO GEODETICKÉHO ZAMĚŘENÍ, ZPRACOVATEL FA HRDLIČKA, S.R.O., POBOČKA PRAHA, ZA LUŽINAMI 1084/33, PRAHA 5, STODŮLKY, 155 00
- IDENTIFIKACE STÁVAJÍCÍCH DŘEVIN - VIZ. TECHNICKÁ ZPRÁVA
- PŘESNÉ POLOHY HABRŮ PŘED KULTURNÍM DOMEM BUDOU NA STAVBĚ ODSOUHLASENY AUTOREM NÁVRHU !

STAVBA: ŘEŠENÍ MÍROVÉHO NÁMĚSTÍ A SOUVISEJÍCÍHO ÚZEMÍ V DOBŘÍŠI ETAPA KOMUNIKACE V ZÁPADNÍ ČÁSTI	INVESTOR: MĚSTO DOBŘÍŠ MÍROVÉ NÁMĚSTÍ 119 263 01 DOBŘÍŠ
AUTOR PROJEKTU: FAM ARCHITEKTI, s.r.o. PŘÍSTAVNÍ 1341 / 5, 170 00 PRAHA 7 Tel: +420 242 486 208 Email: atelier@famarchitekti.cz www.famarchitekti.cz	ZODPOVĚDNÝ PROJEKTANT ČÁSTI: Ing. Eva Vízková Číslo autorizace ČKA: 01378 MUSORGSKÉHO 7 / 1023, 148 00 PRAHA 4 Tel: +420 244 913 422
STUPEŇ: DOKUMENTACE PRO VÝBĚR ZHOTOVITELE	ČÁST DOKUMENTACE: SO 800 - SADOVÉ ÚPRAVY
DATUM: 1/2012	ČÍSLO VÝKRESU: B.7.3.
MĚŘÍTKO: 1:500 / ČÍSLO PARÉ: 4	VÝKRES: SITUACE VEGETAČNÍCH ÚPRAV