


Návrh doplnění cyklistické infrastruktury pro centrální pracoviště Strakonice

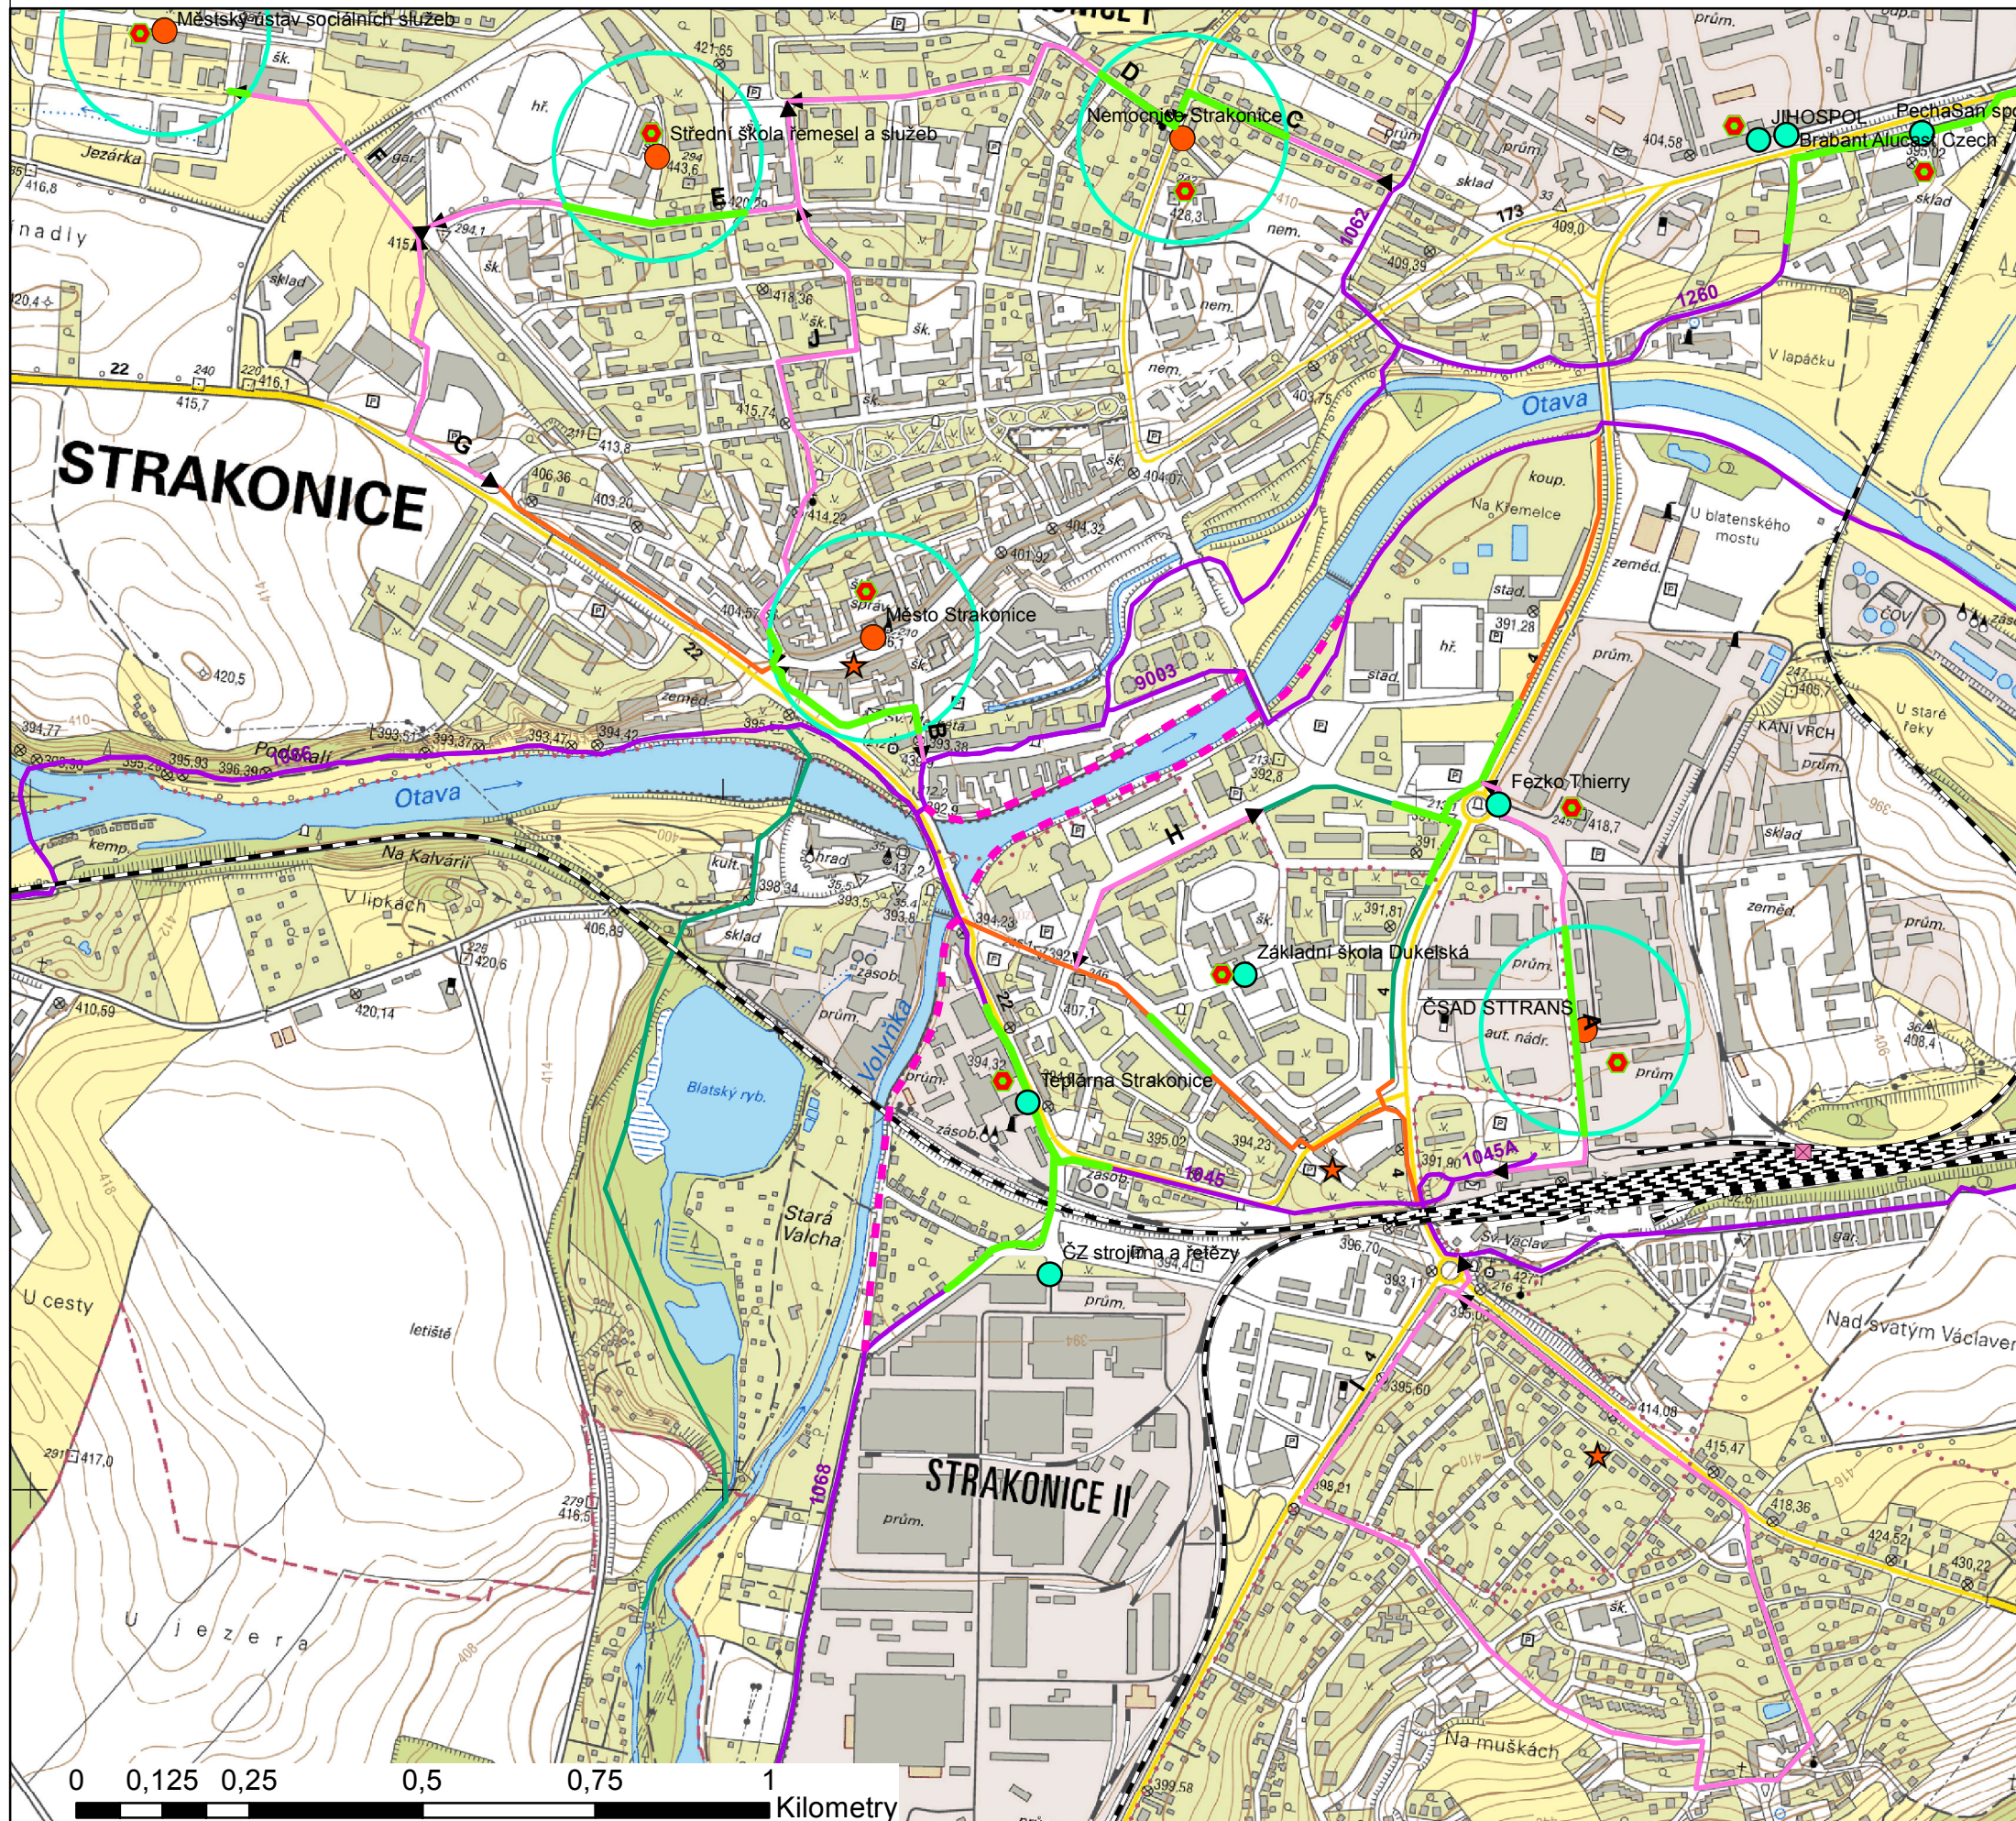

- ### Legenda
- Železnice
 - Cyklotrasy
 - Záměry města
 - Stezka pro chodce a cyklisty se společným provozem
 - Stezka pro chodce a cyklisty s odděleným provozem
 - Cyklistické komunikace - návrh
 - Doplnění vybavení pro cyklisty - návrh
 - Ověření dostupnosti 150m
 - Problémová pracoviště
 - Obsluhovatelná pracoviště
 - Úsek cyklotrasy dostupný z přilehlého pracoviště
 - ⊠ Úschovna/půjčovna kol ČD
 - ★ Servisní místa

1:10 000

Vypracoval: Petr Barviř
Číslo přílohy: 6