











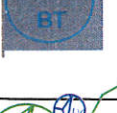

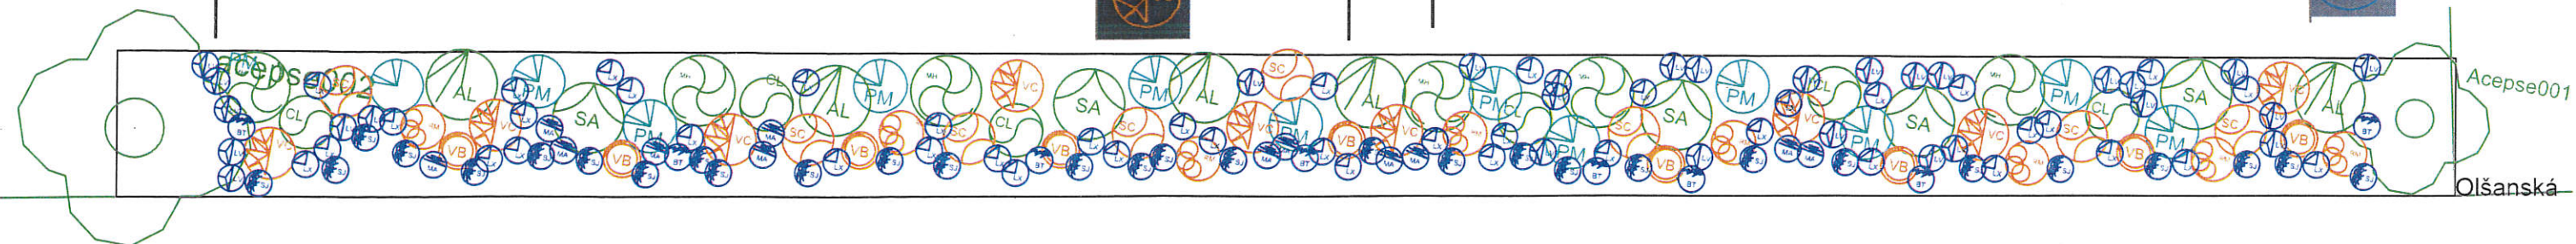



Legenda k návrhu sadovnické úpravy - Olšanská

kód	počet kusů	latinský název	Český název	Obrázek bloku
MH	6	<i>Malus hybrida</i> 'Everest'	Okrasná jablň 'Everest'	
CL	6	<i>Crataegus x lavalleyi</i> 'Carrieri'	Hloh Lavaleiův 'Carrieri'	
SA	5	<i>Sorbus Aria</i> 'Lutescens'	Jeřáb muk 'Lutescens'	
AL	5	<i>Amelanchier lamarckii</i>	Muchovník Lamarckův	
PM	13	<i>Pinus mugo</i> subsp. Mugo	Borovice kleč	
Vc	9	<i>Viburnum x carlcephalum</i>	Kalina kulovitá	

Sc	8	<i>Syringa x chinensis</i>	Šefík čínský	
Rm	8	<i>Rosa moyesi</i> i 'Marguerite Hilling'	Růže mnohokvětá	
Vb	9	<i>Viburnum x bodnantense</i>	Kalina bodnanská	
Ma	12	<i>Mahonia aquifolium</i>	Mahonie cesminolistá	
Lx	43	<i>Lonicera x xylosteoides</i> 'Clavey's Dwarf'	Zimolez zimolézovitý	
Lv	29	<i>Ligustrum vulgare</i> 'Atrovirens'	Ptačí zob	
Sj	30	<i>Spiraea japonica</i> var. <i>Japonica</i> 'Little Princess'	Tavolník japonský	
Bt	8	<i>Berberis thunbergii</i> 'Atropurpurea'	Dřišťál Thunbergův	



	Česká zemědělská univerzita v Praze Fakulta agrobiologie, potravinových a přírodních zdrojů Katedra zahradní a krajinné architektury			
	Vypracovala:	Bc. Veronika Pémová	Název:	Návrh sadovnické úpravy vybraného prostoru
	Konzultant:	Ing. Miroslav Kunt, Ph.D.	Formát:	A3
	Datum:	03.2019	Měřítko:	1 : 367
Výkres č. 2	Osazovací plán území Olšanská			