


Legenda

| Název dřeviny | Kód dřeviny |
|-------------------------------|-------------|
| <i>Acer pseudoplatanus</i> | acepsc003 |
| <i>Betula pendula</i> | betpen001 |
| <i>Betula pendula</i> | betpen002 |
| <i>Betula pendula</i> | betpen003 |
| <i>Betula pendula</i> | betpen004 |
| <i>Betula pendula</i> | betpen005 |
| <i>Betula pendula</i> | betpen006 |
| <i>Betula pendula</i> | betpen007 |
| <i>Betula pendula</i> | betpen009 |
| <i>Betula pendula</i> | betpen010 |
| <i>Betula pendula</i> | betpen011 |
| <i>Betula pendula</i> | betpen012 |
| <i>Betula pendula</i> | betpen013 |
| <i>Betula pendula</i> | betpen014 |
| <i>Betula pendula</i> | betpen015 |
| <i>Caluna vulgaris</i> | calvul001 |
| <i>Forsythia × intermedia</i> | forint001 |

| Název dřeviny | Kód dřeviny |
|-------------------------------|-------------|
| <i>Jasminum nudiflorum</i> | jasnud001 |
| <i>Larix decidua</i> | lardec001 |
| <i>Magnolia x soulangiana</i> | magsou001 |
| <i>Magnolia x soulangiana</i> | magsou002 |
| <i>Malus sisyvstris</i> | malsyl001 |
| <i>Malus sisyvstris</i> | malsyl001 |
| <i>Malus x robusta</i> | malrob001 |
| <i>Malus x robusta</i> | malrob002 |
| <i>Malus x robusta</i> | malrob003 |
| <i>Malus x robusta</i> | malrob006 |
| <i>Picea abies</i> | picabi001 |
| <i>Picea abies</i> | pinnig005 |
| <i>Picea omorika</i> | picomo001 |
| <i>Picea omorika</i> | picomo002 |
| <i>Pinus nigra</i> | pinnig001 |
| <i>Pinus nigra</i> | pinnig002 |
| <i>Pinus nigra</i> | pinnig003 |

| Název dřeviny | Kód dřeviny |
|-----------------------------|-------------|
| <i>Pinus nigra</i> | pinnig004 |
| <i>Pinus sylvestris</i> | pinsyl001 |
| <i>Pinus sylvestris</i> | pinsyl002 |
| <i>Prunus laurocerasus</i> | prulau001 |
| <i>Prunus mahaleb</i> | betpen008 |
| <i>Quercus robur</i> | quepet001 |
| <i>Spiraea x vanhouttei</i> | prumah001 |
| <i>Spiraea x vanhouttei</i> | spirvan001 |
| <i>Syringa vulgaris</i> | syrvul001 |
| <i>Syringa vulgaris</i> | syrvul002 |
| <i>Syringa vulgaris</i> | syrvul003 |
| <i>Syringa vulgaris</i> | syrvul004 |
| <i>Syringa vulgaris</i> | syrvul005 |
| <i>Syringa vulgaris</i> | syrvul006 |
| <i>Tilia cordata</i> | tilcor017 |
| <i>Tilia cordata</i> | tilcor018 |
| <i>Tilia cordata</i> | tilcor019 |
| <i>Tilia cordata</i> | tilcor020 |

| Zastoupené druhy | Porost |
|---------------------------------|-------------|
| <i>Spiraea x vanhouttei</i> | Porost A201 |
| <i>Syringa vulgaris</i> | Porost B201 |
| <i>Juniperus media 'Glauca'</i> | Porost C201 |

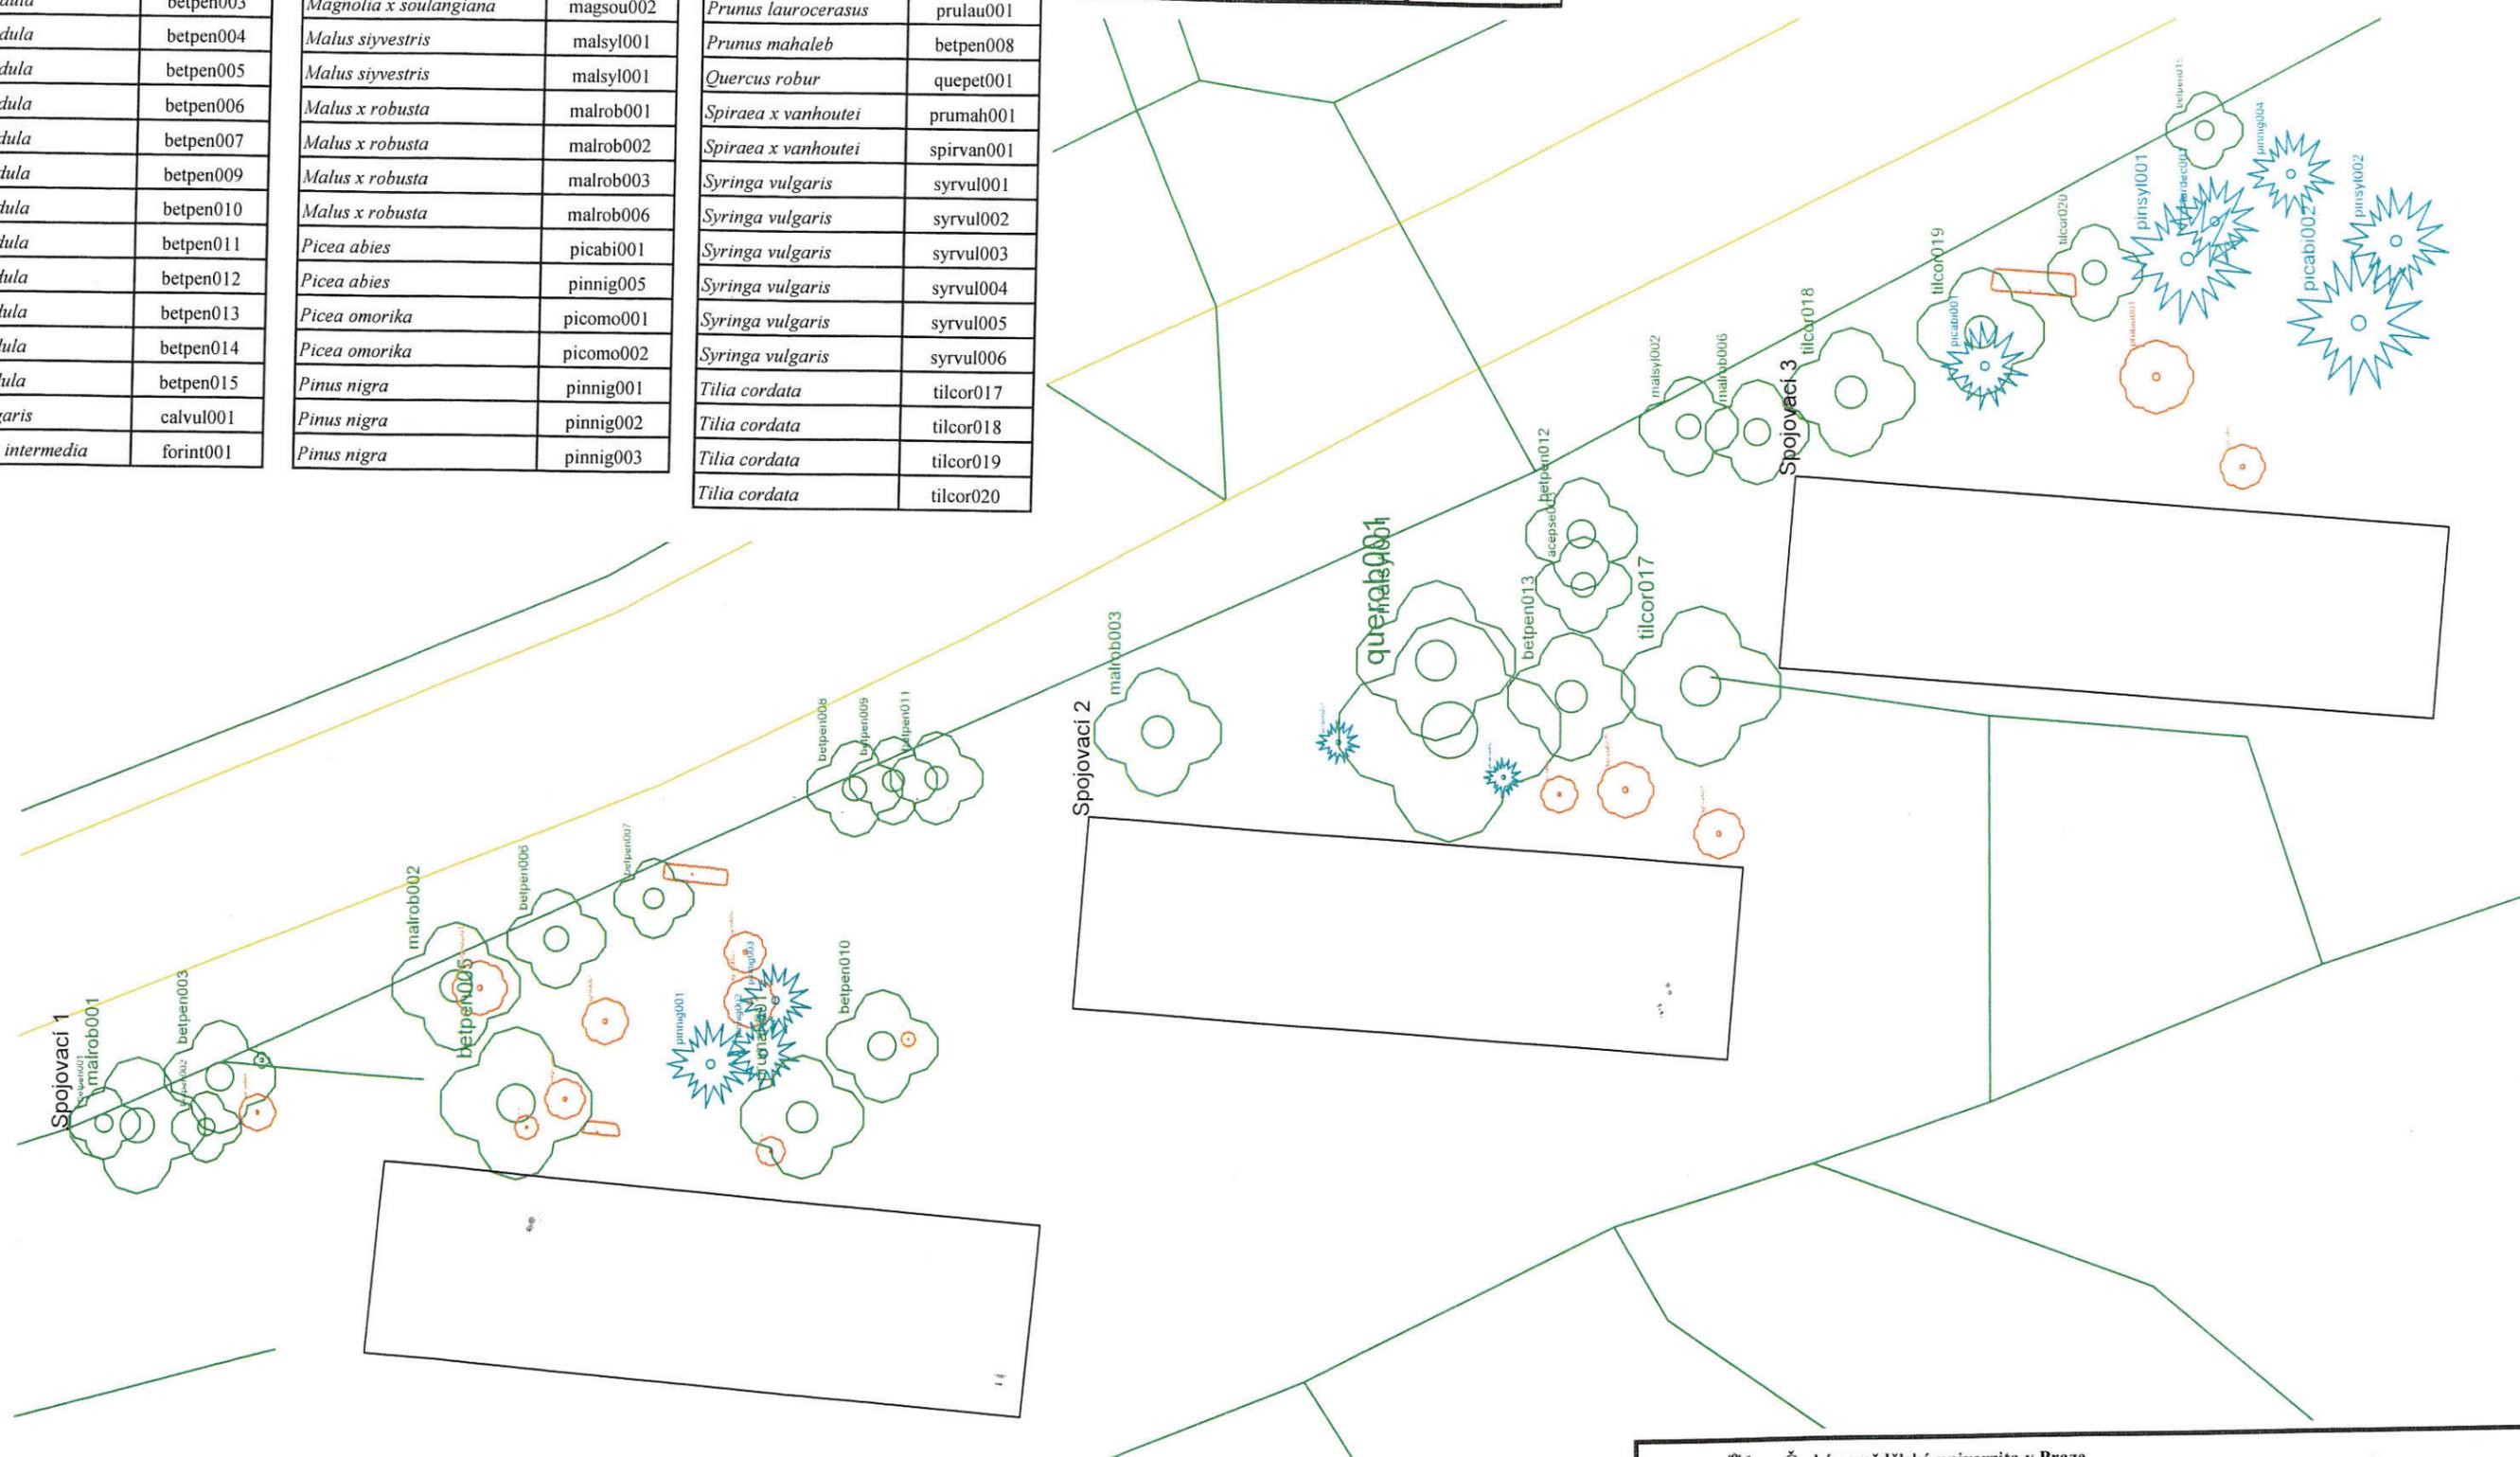

| | | | |
|--|-------------------------------|----------|--|
|  Česká zemědělská univerzita v Praze Fakulta agrobiologie, potravinových a přírodních zdrojů Katedra zahradní a krajinné architektury | | | |
| Vypracovala: | Bc. Veronika Pémová | Název: | Návrh sadovnické úpravy vybraného prostoru |
| Konzultant: | Ing. Miroslav Kunt, Ph.D. | Formát: | A3 |
| Datum: | 03.2019 | Měřítko: | 1 : 347 |
| Výkres č. 3 | Inventarizace území Spojovací | | |