


kód	počet kusů	latinský název	Český název	Obrázek bloku
BP	3	<i>Betula pendula</i>	Bříza bělokorá	
TC	4	<i>Tilia cordata</i>	Lípa srdčitá	
PM	2	<i>Pinus mugo</i> subsp. Mugo	Borovice kleč	
FI	3	<i>Forsythia x intermedia</i>	Zlatice prostřední	
VB	4	<i>Viburnum x bodnantense</i>	Kalina bodnanská	

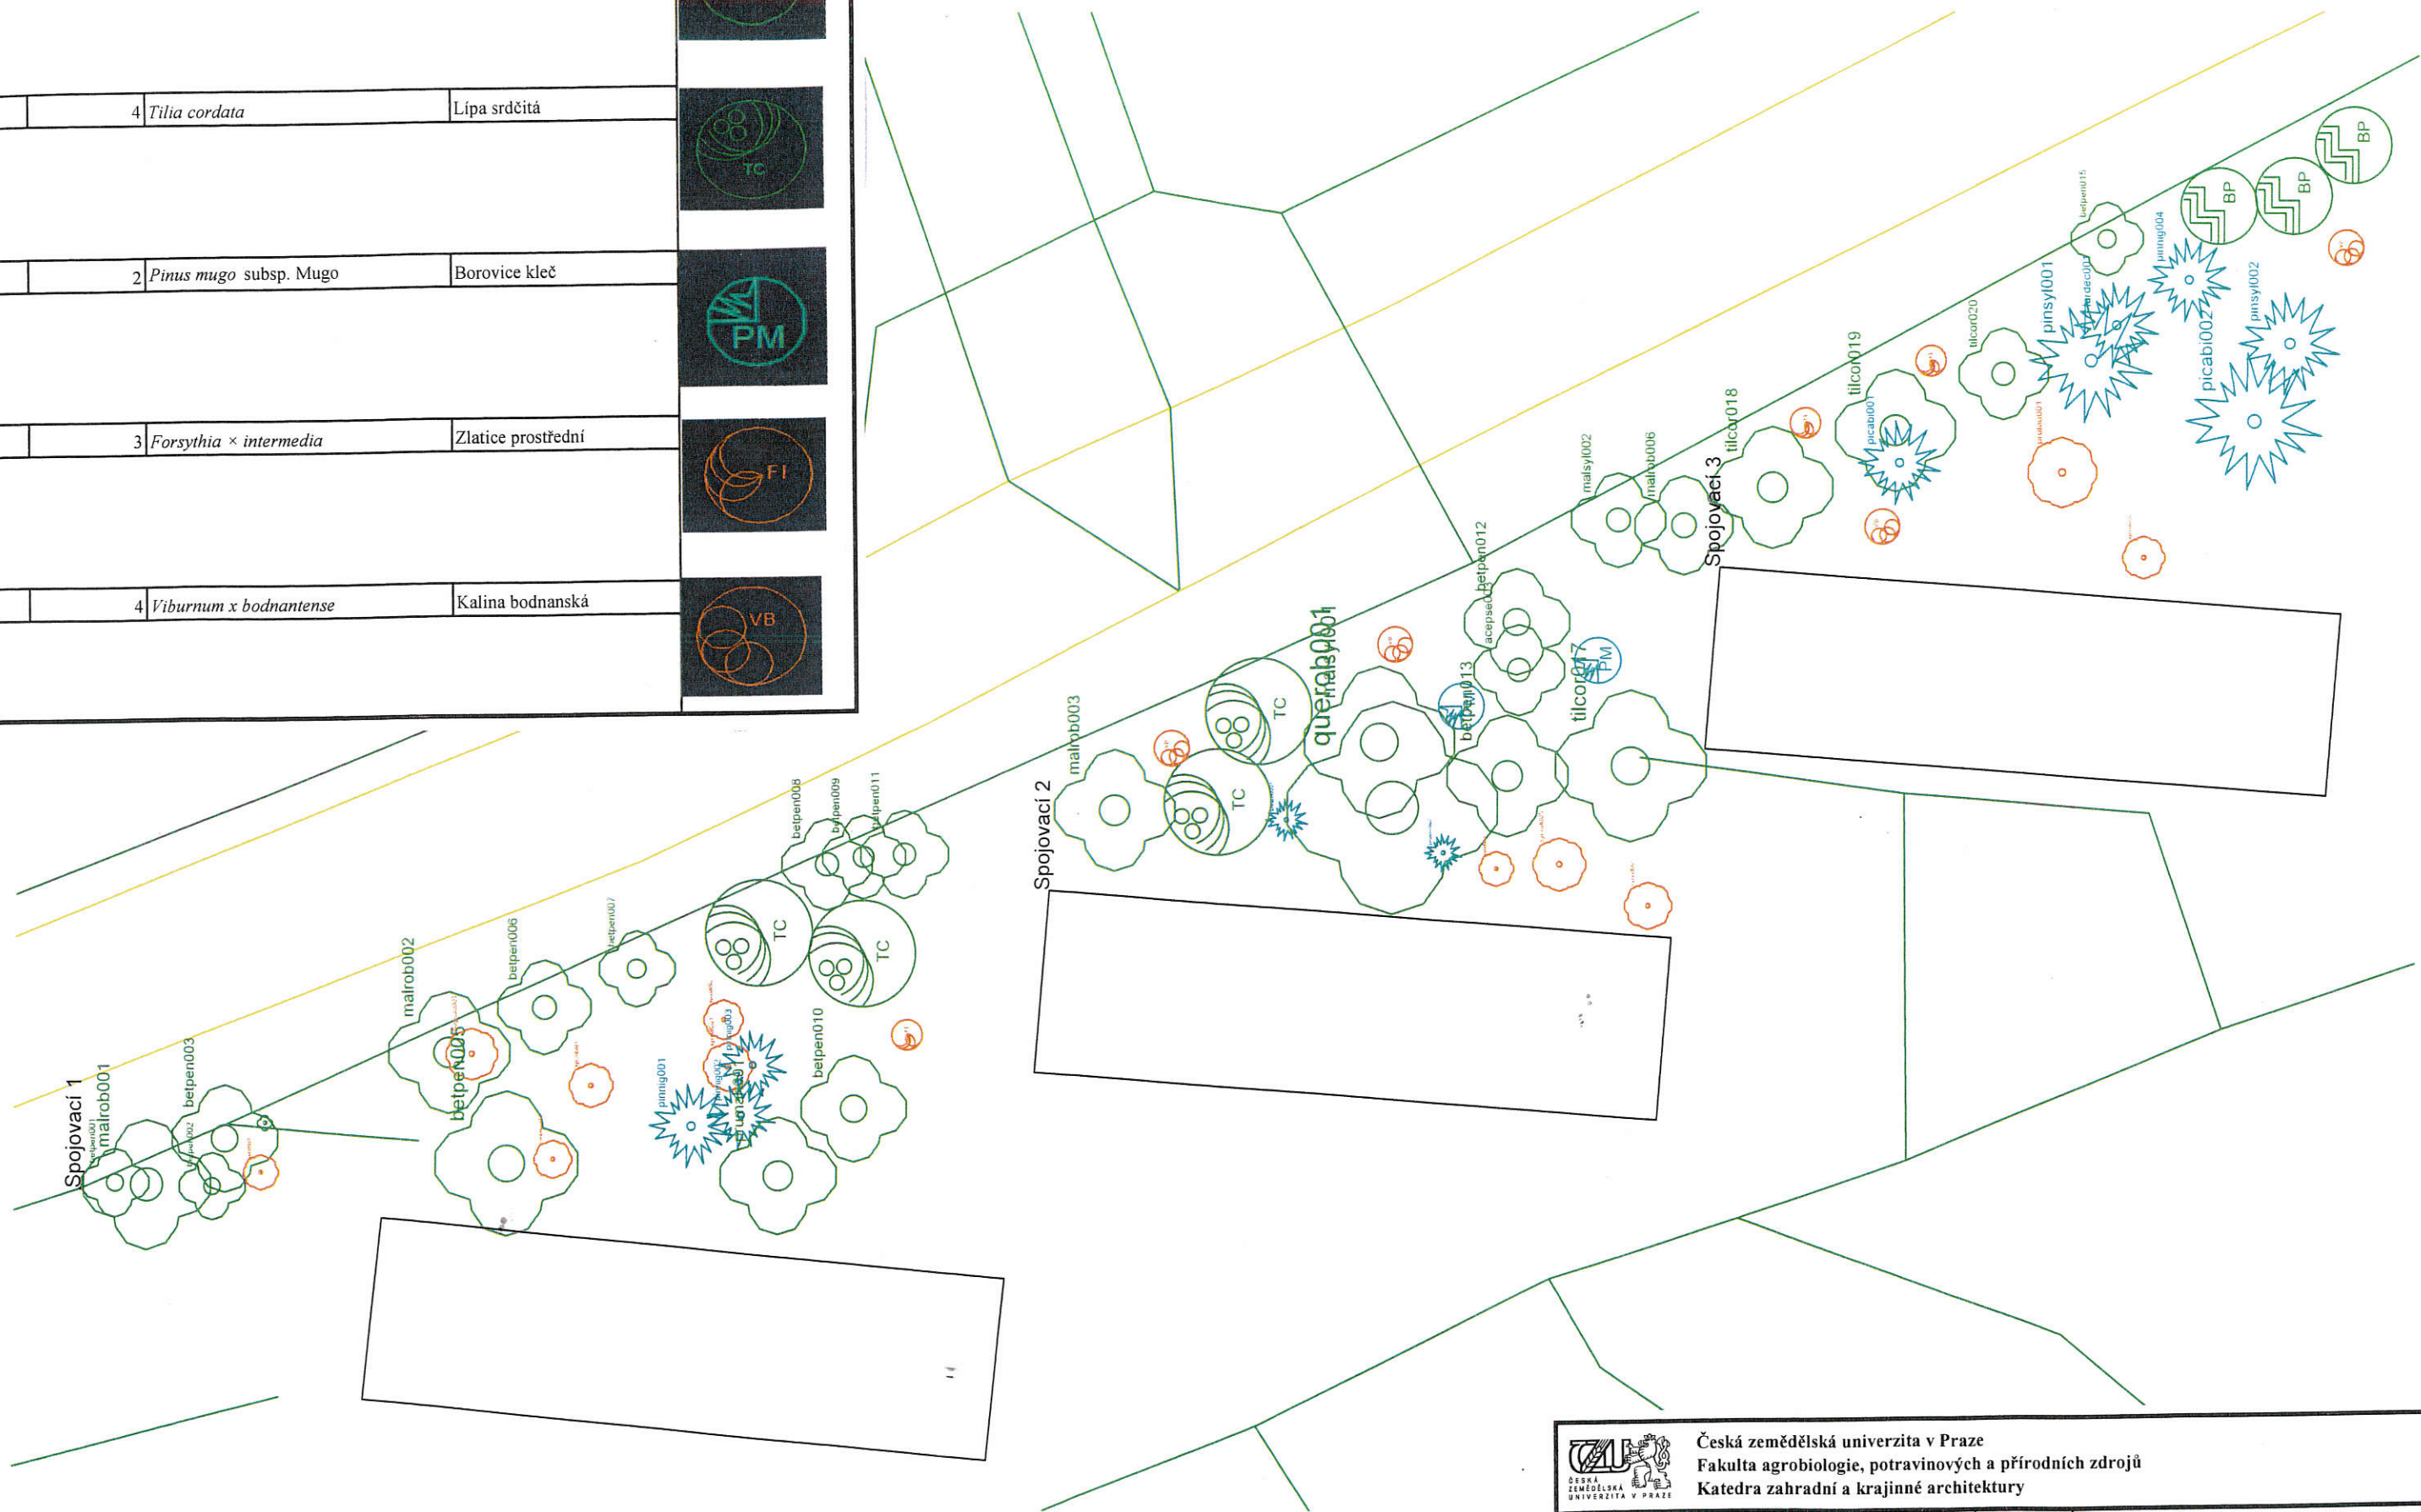

<p>Česká zemědělská univerzita v Praze Fakulta agrobiologie, potravinových a přírodních zdrojů Katedra zahradní a krajinné architektury</p>			
Vypracovala:	Bc. Veronika Pémová	Název:	Návrh sadovnické úpravy vybraného prostoru
Konzultant:	Ing. Miroslav Kunt, Ph.D.	Formát:	A3
Datum:	03.2019	Měřítko:	1 : 347
Výkres č. 4	Osazovací plán území Spojovací		