




05 (1:1)

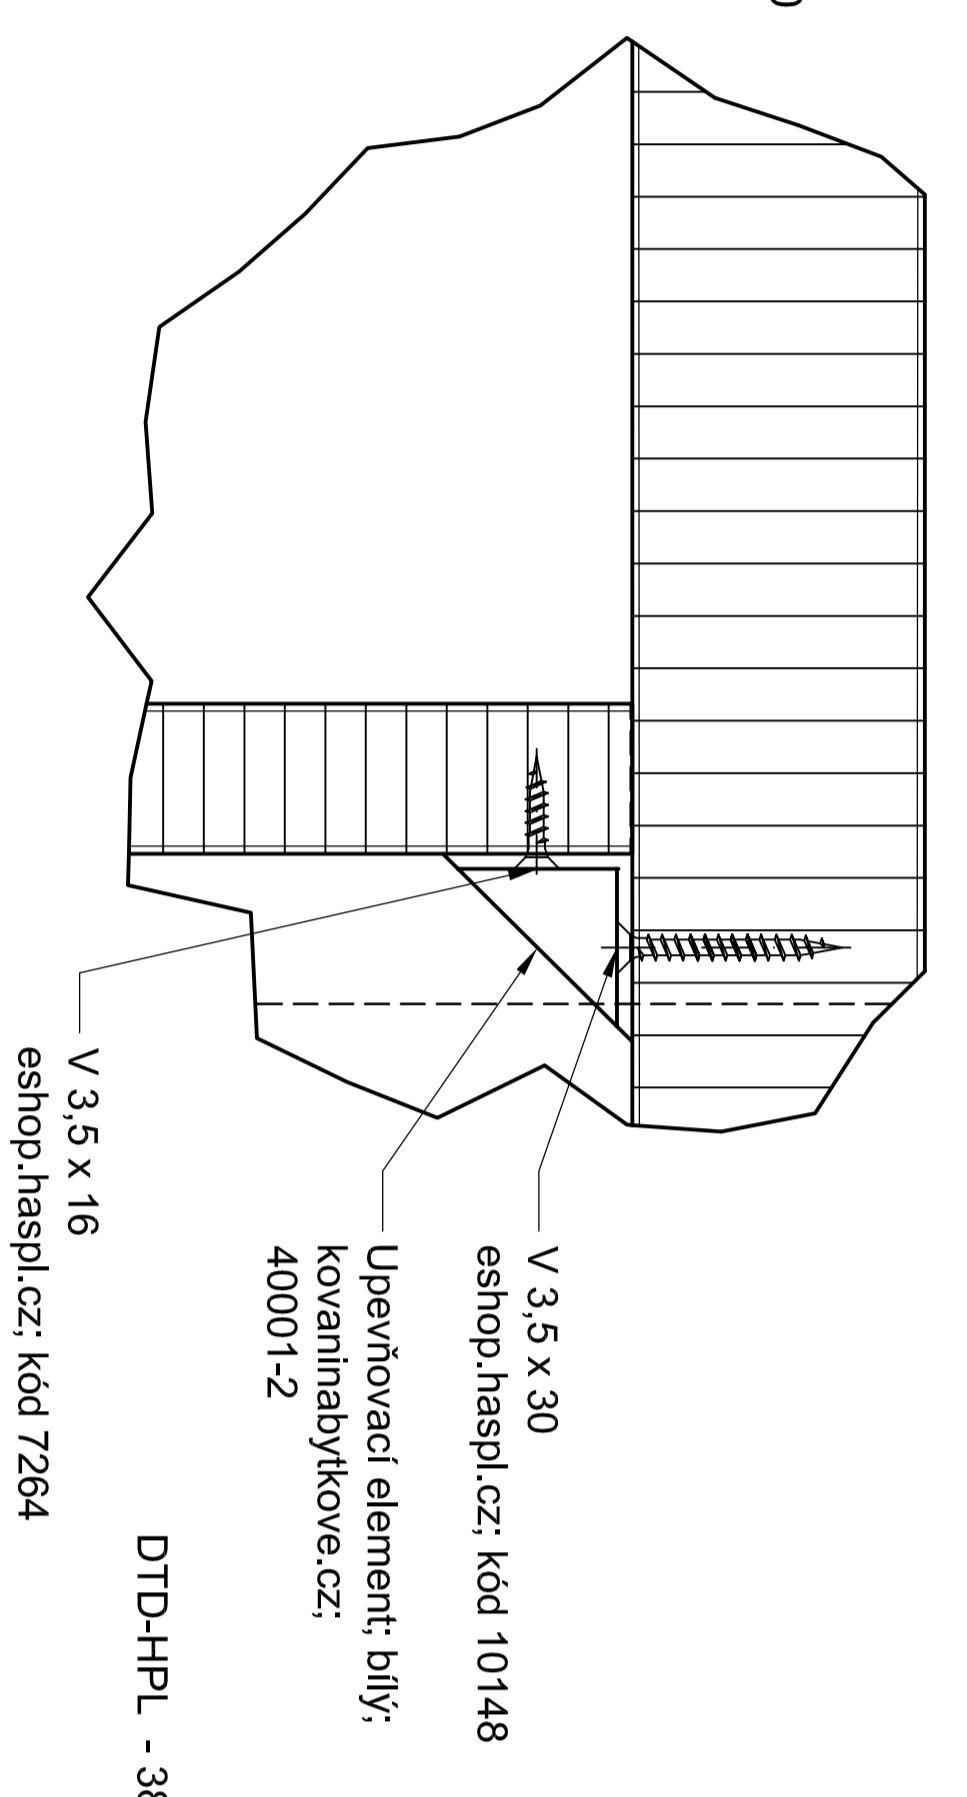



06 (1:1)

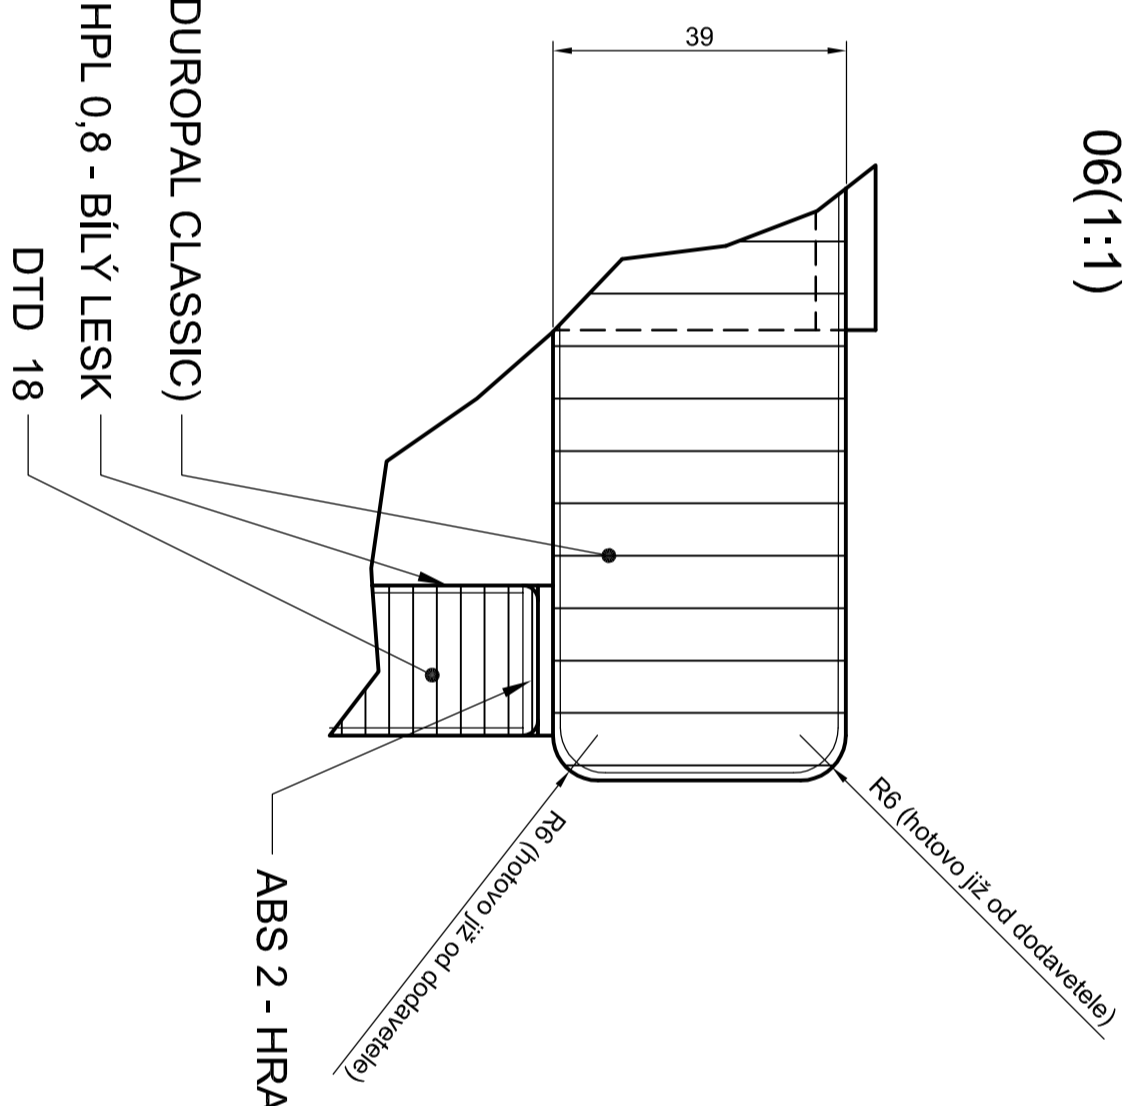

07 (1:1)

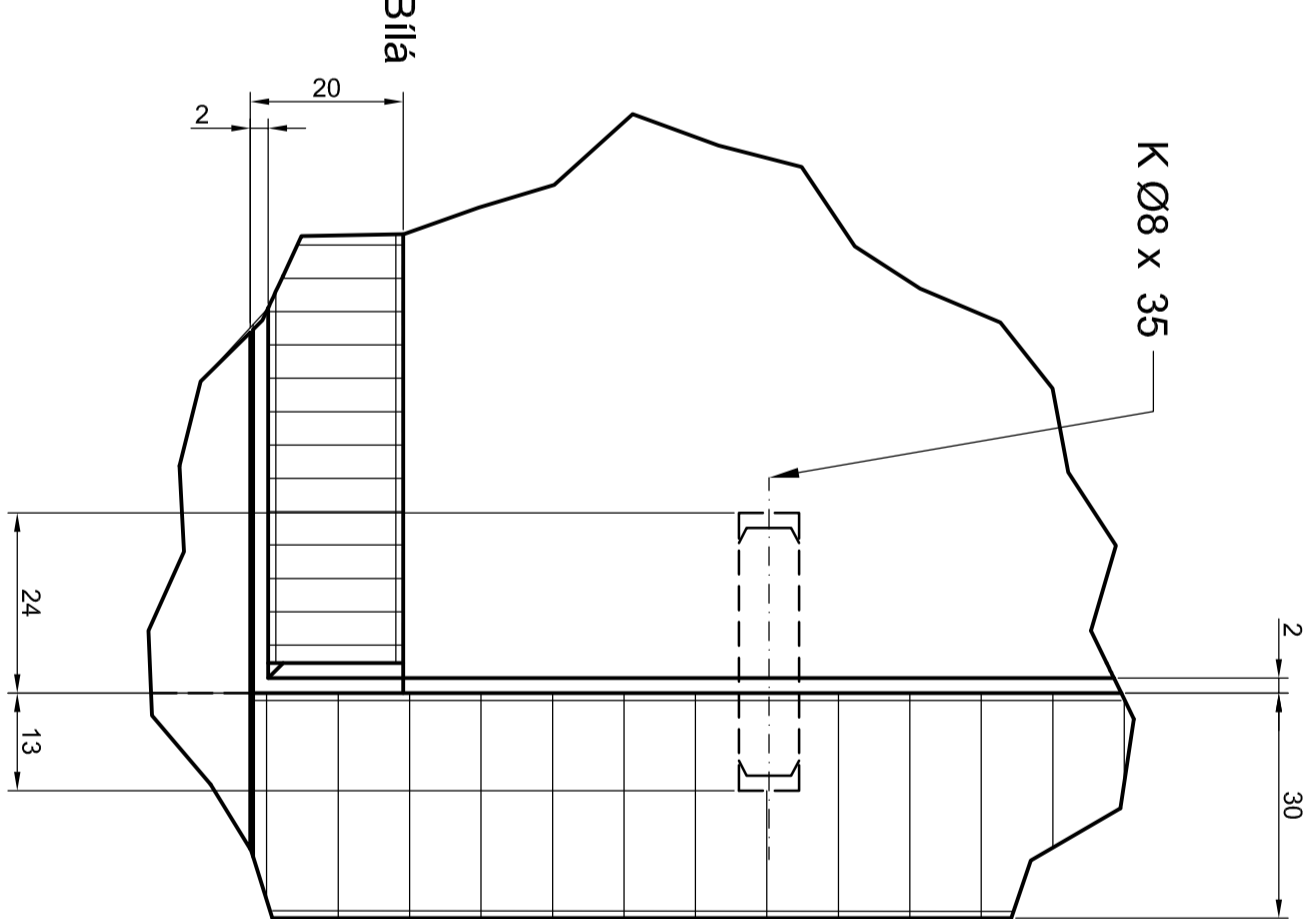

08 (1:1)

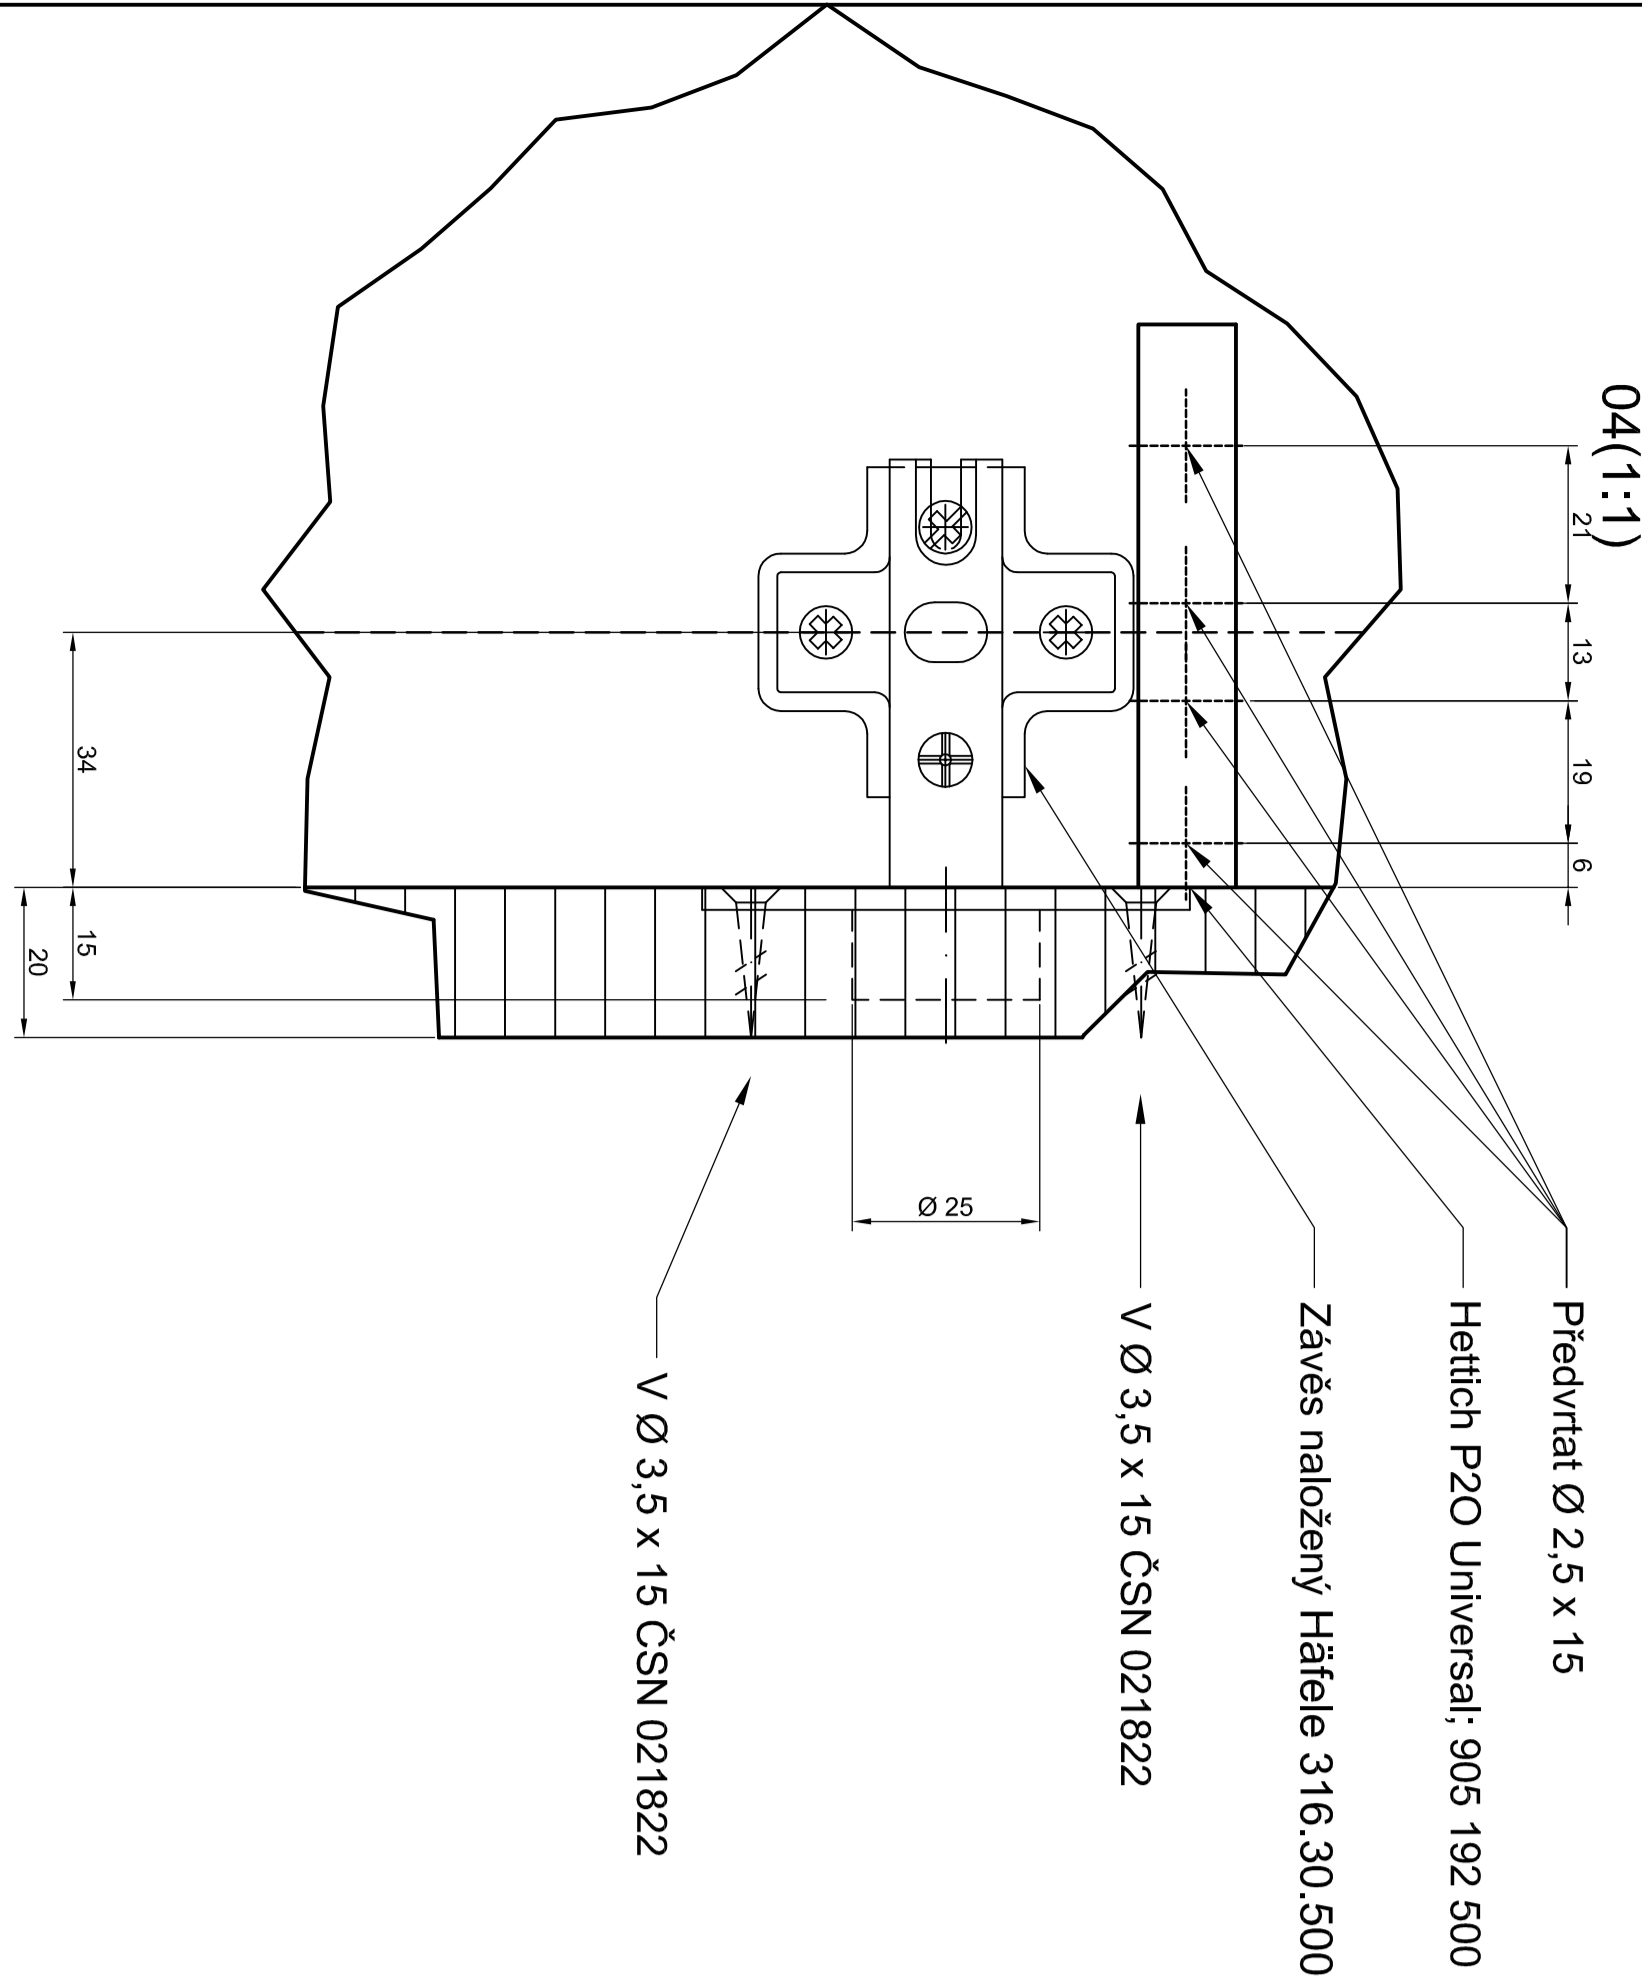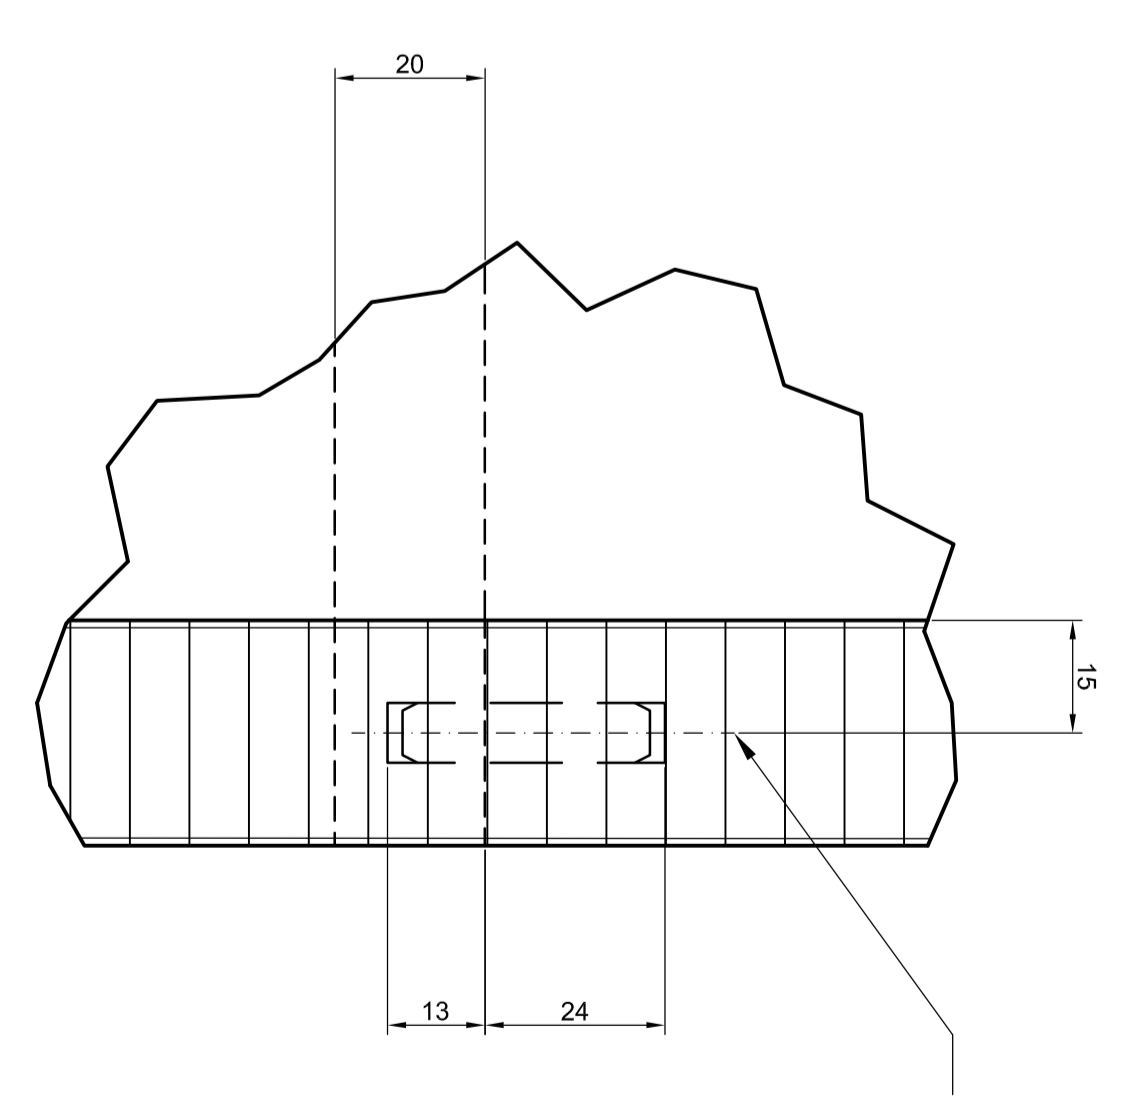

|  |         |   |                               |
|--|---------|---|-------------------------------|
| Materiál: Spodní skříňky DTD - HPL 20 - Bílý lesk<br>Pracovní deska DTD - HPL 39 - BK (DUROPAL CLASSIC)<br>Police DTD - HPL 74 - BK (šlepená DTD 2 x 36)<br>Police DTD - HPL 20 - BK<br>Hrany ABS 2 - Hranipex BK<br>Hrany ABS 2 - Hranipex BK |         | VŠECHNY NEKOTOVANÉ HRANY ZTRŽENY 0,5 x 45°<br>VIZ SOUVISEJÍCÍ VÝKRESY Č. 1: 2 |                               |
| 1:10   | 1:10    | 5   | 5                             |
| Mendelova univerzita Brno  | Kavárna | Barová stěna  | Pohledy a konstrukční detaily |